
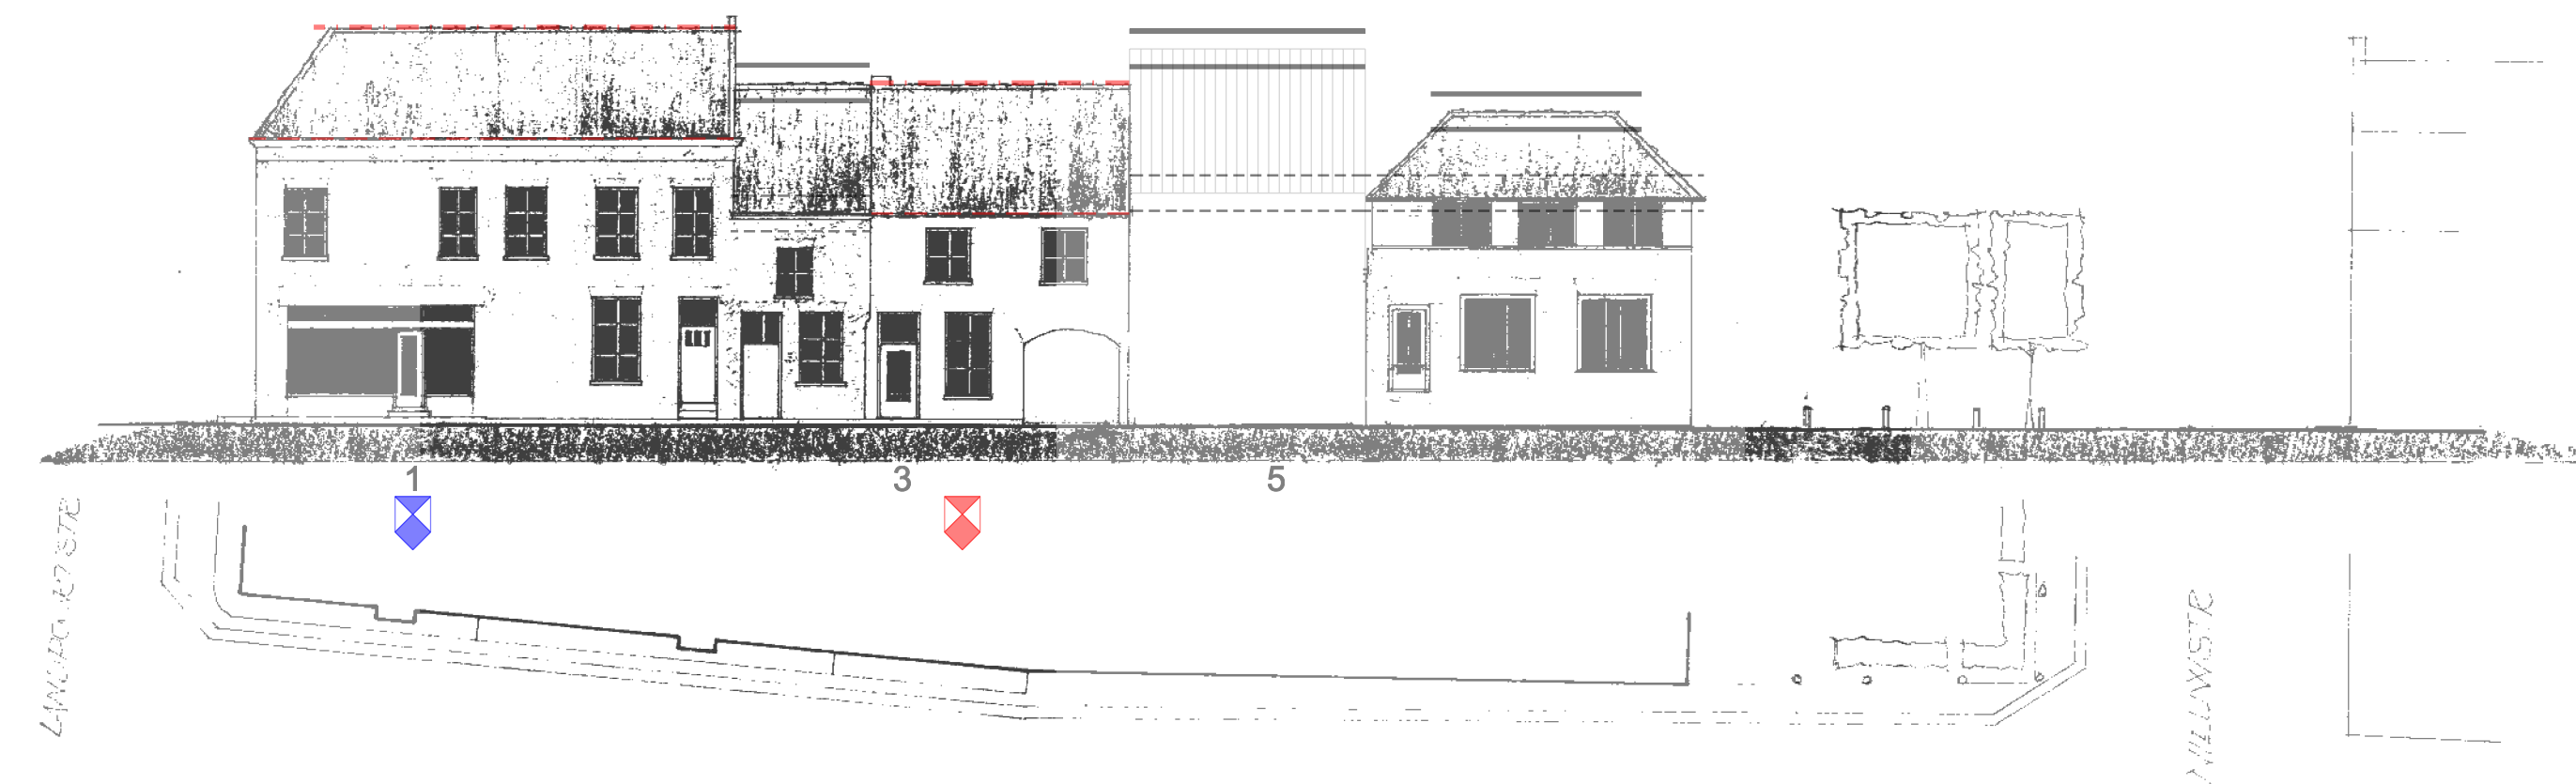


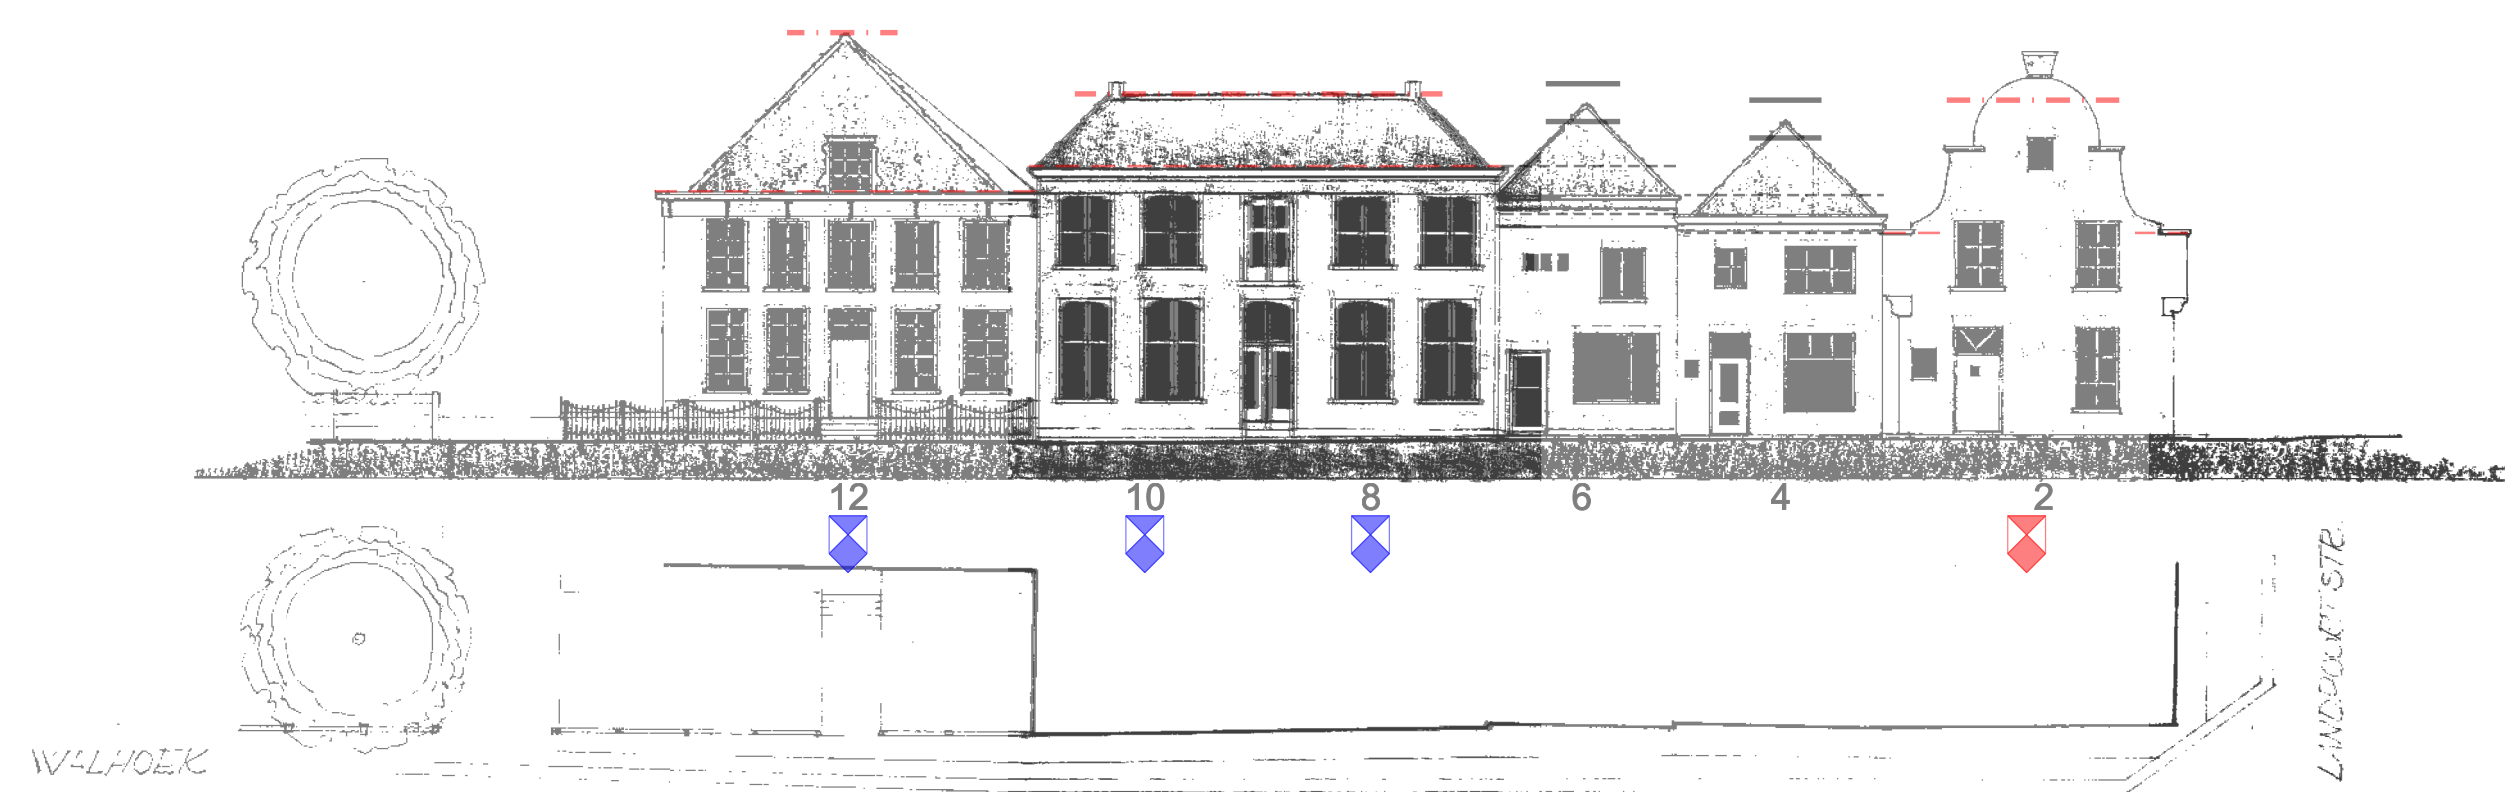

WINKELSTRAAT

legenda

- accent
- voorgeschreven bouwhoogte
- voorgeschreven goothoogte
- marge bouwhoogte
- marge goothoogte
- rijksmonument
- gemeentelijk monument

0 2 4 6 8 10 12 14 16 18 20 m