


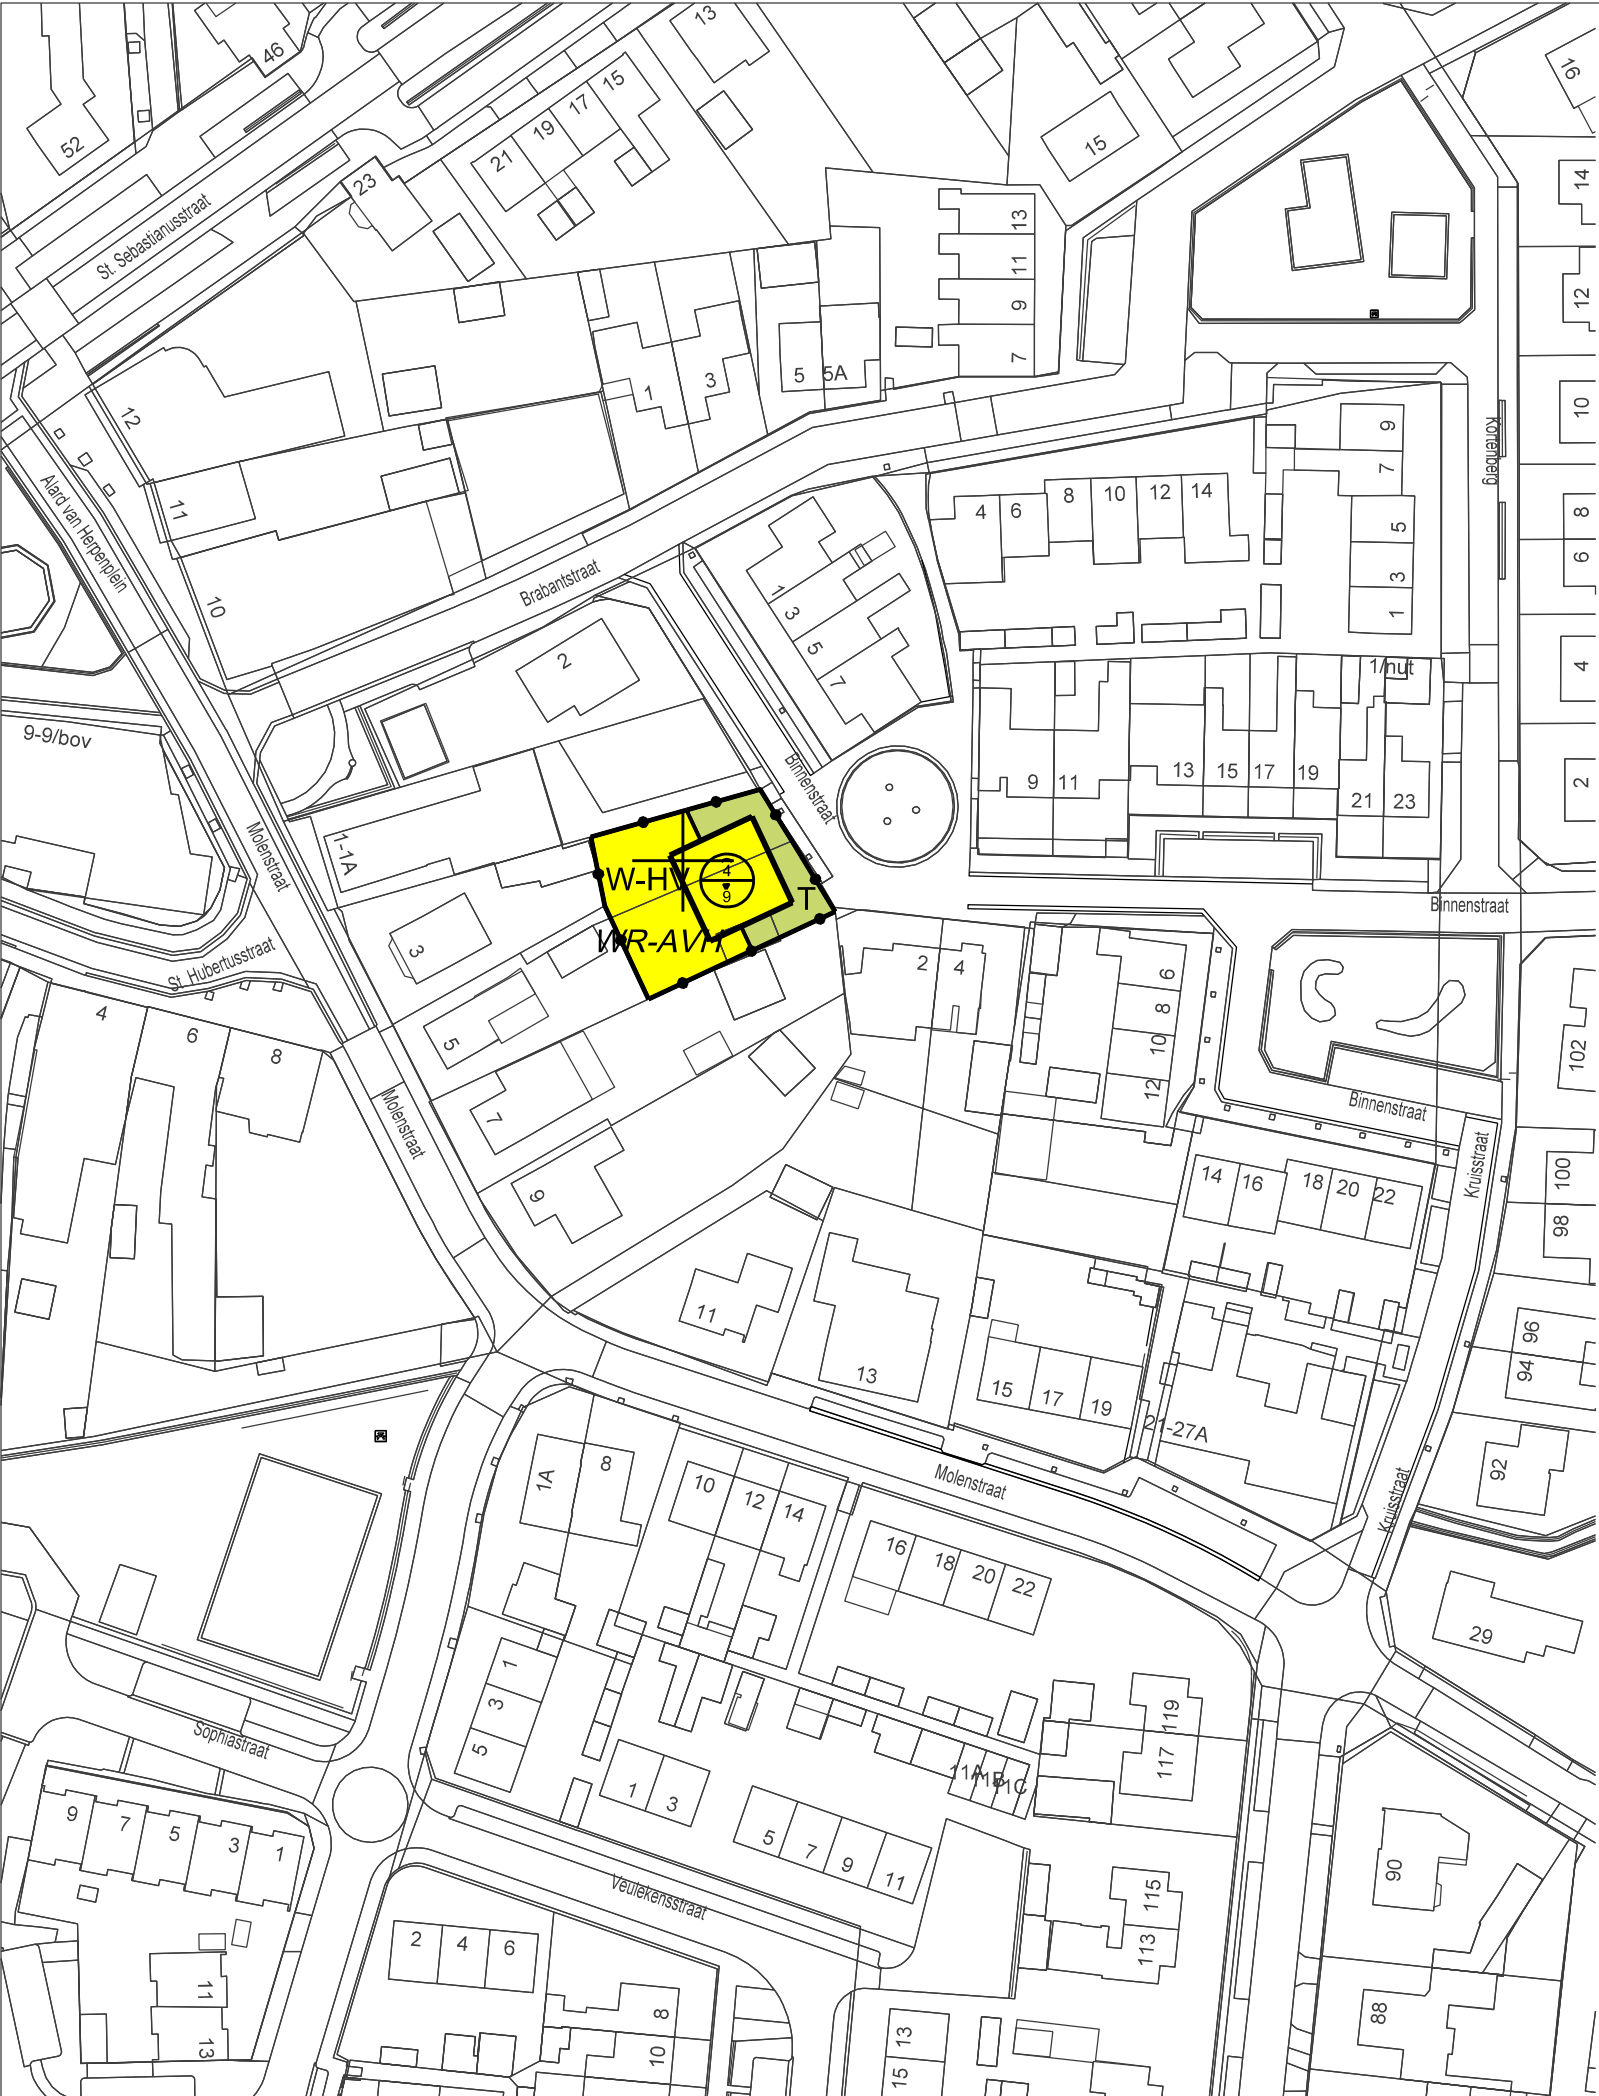


Verklaring

Plangebied
Plangebiedgrens

Bestemmingen
T
W-HV
Wonen - Halfvrijstaand

Dubbelbestemmingen
WR-AVH
Waarde - Archeologie
verwachtingswaarde hoog

Bouwvlak
bouwvlak
Maatvoeringaanduidingen
maatvoeringsvlak
maximum goothoogte (m),
maximum bouwhoogte (m)

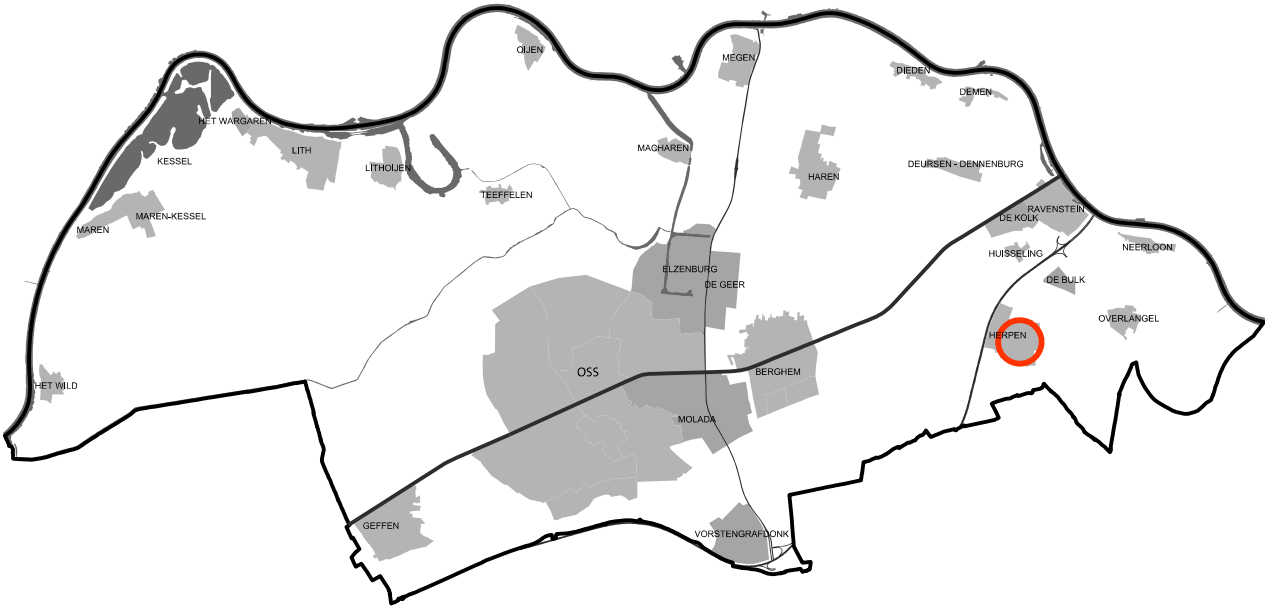

Ruimtelijke Ontwikkeling



Bestemmingsplan Binnenstraat ong. Herpen - 2021
Verbeelding

get.	MdK	a	d	schaal	1:1000
dat.	06-04-2021	b	e	werknr.	NL.IMRO.0828.BPbinnenstrhrp
form.	A3	c	f	tekeningnr.	BPbinnenstrhrp-VG01