

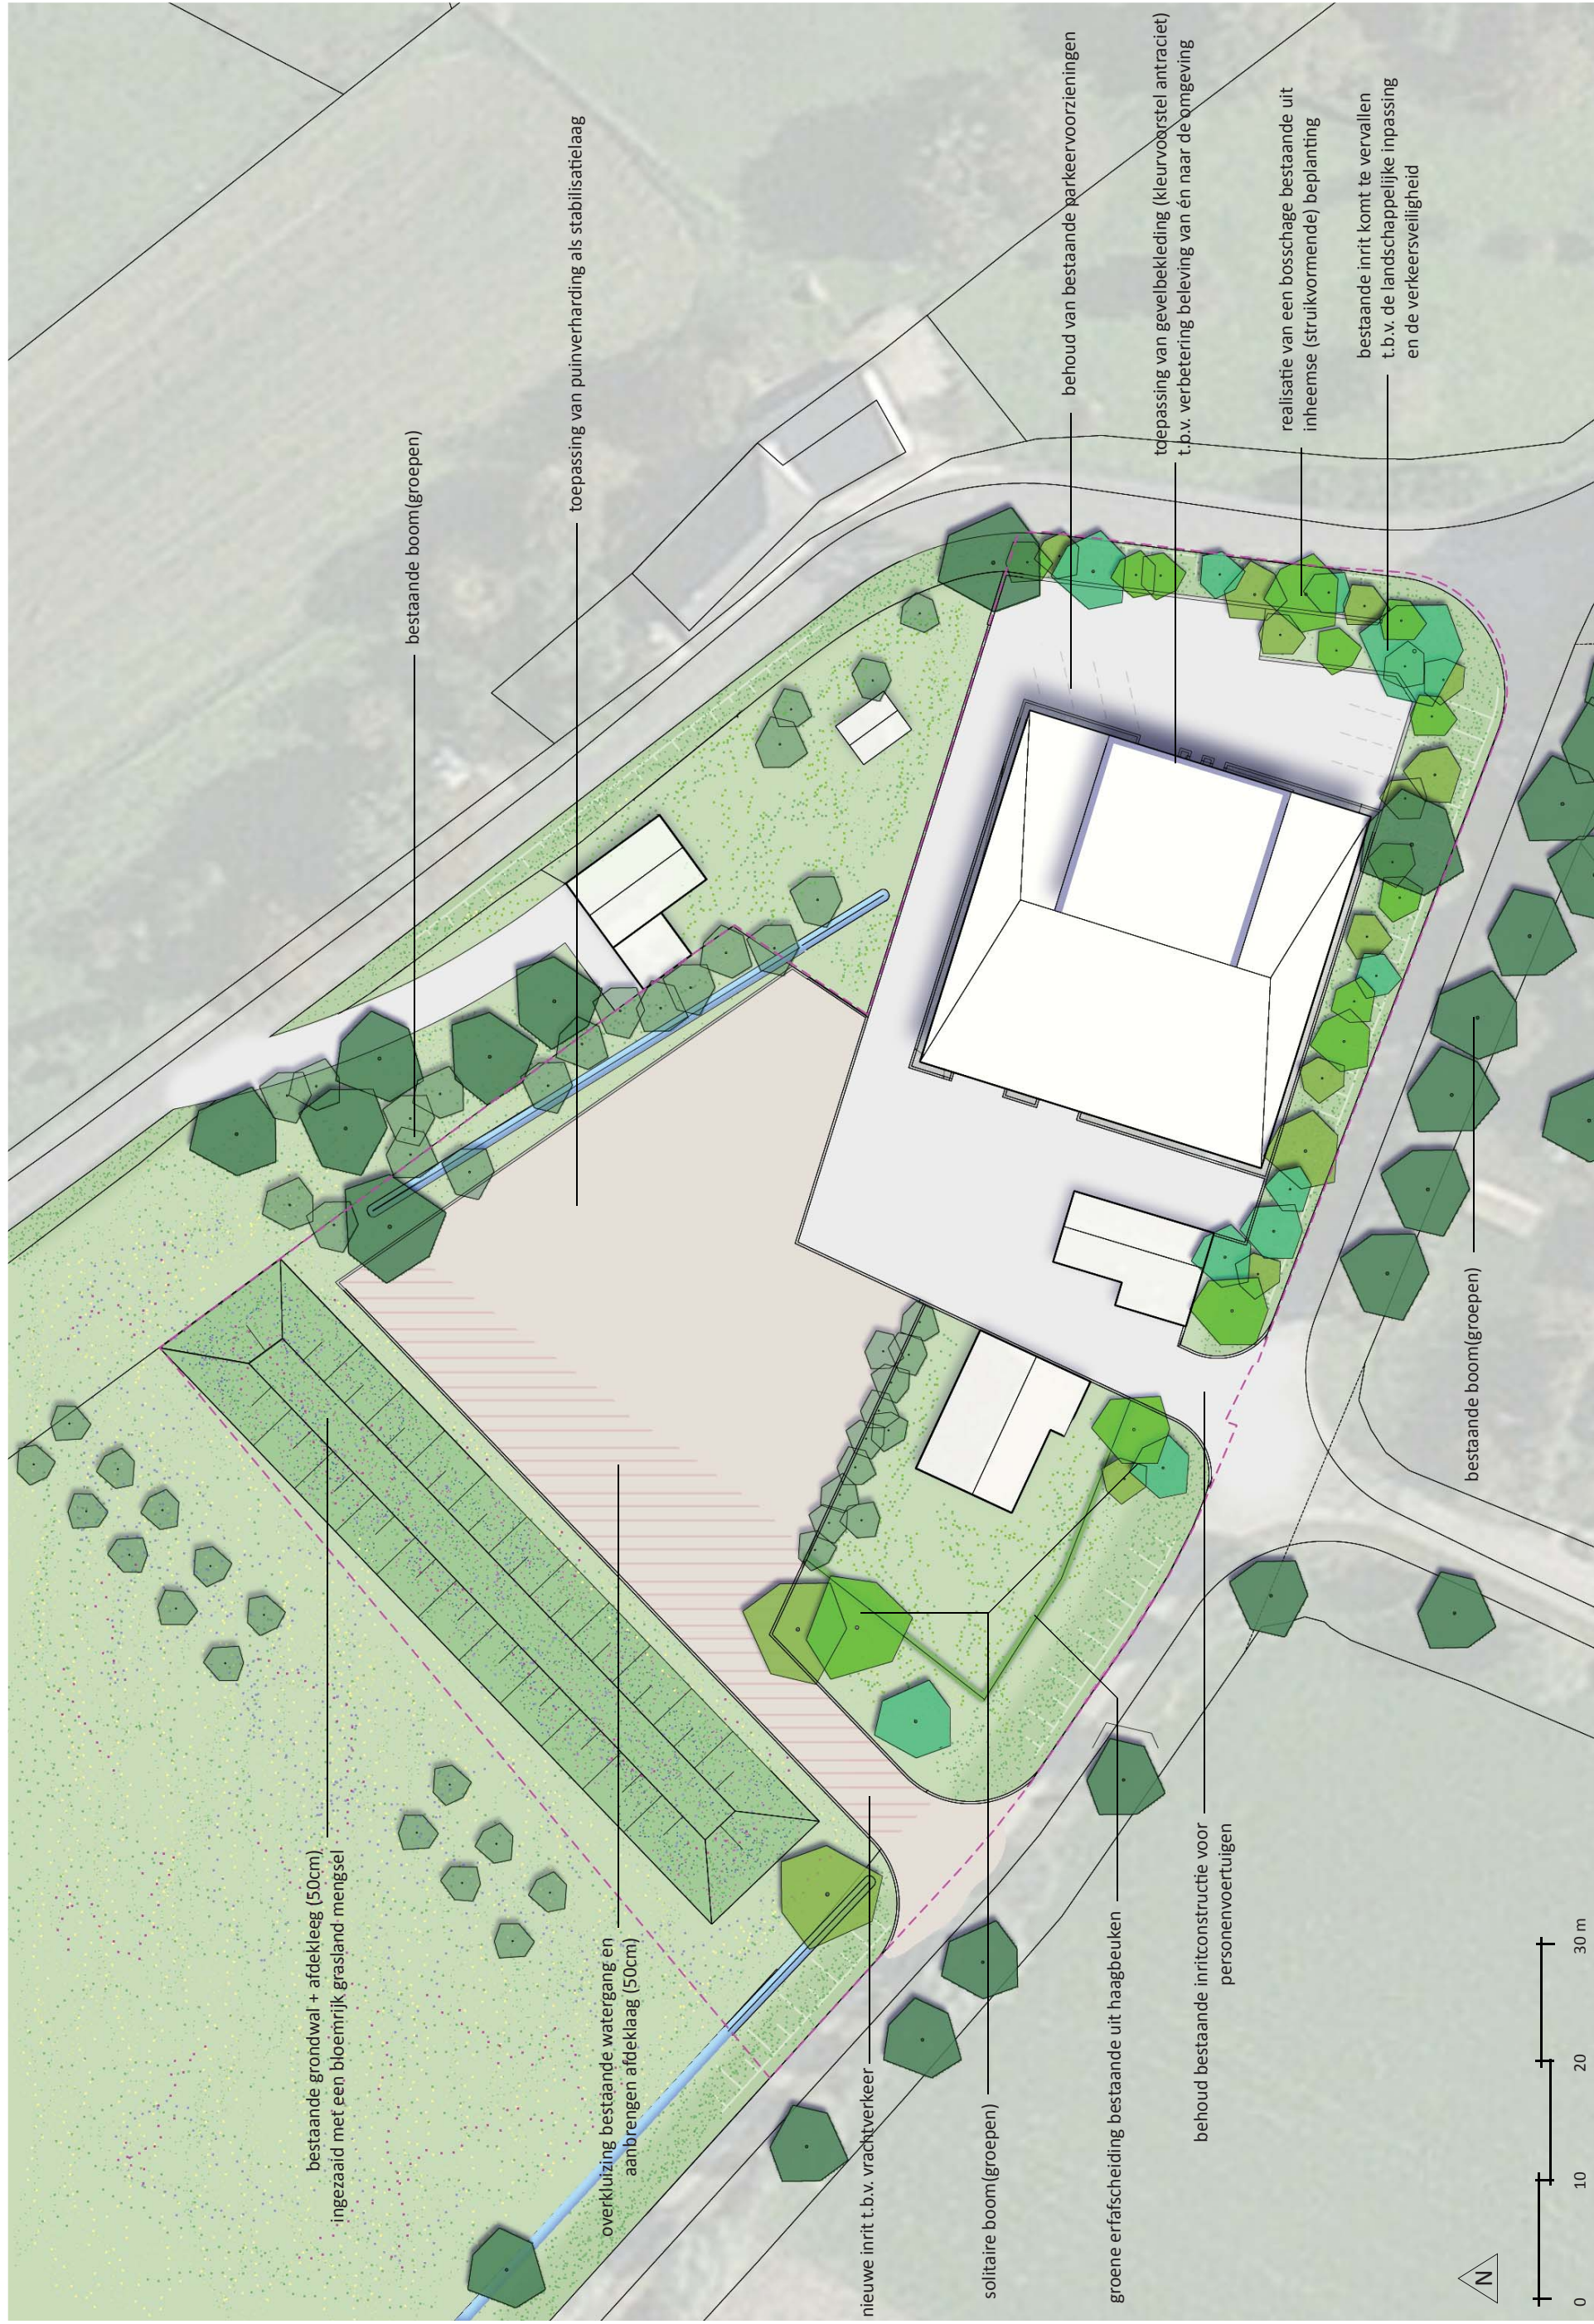
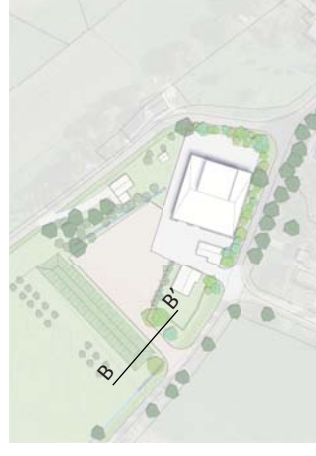
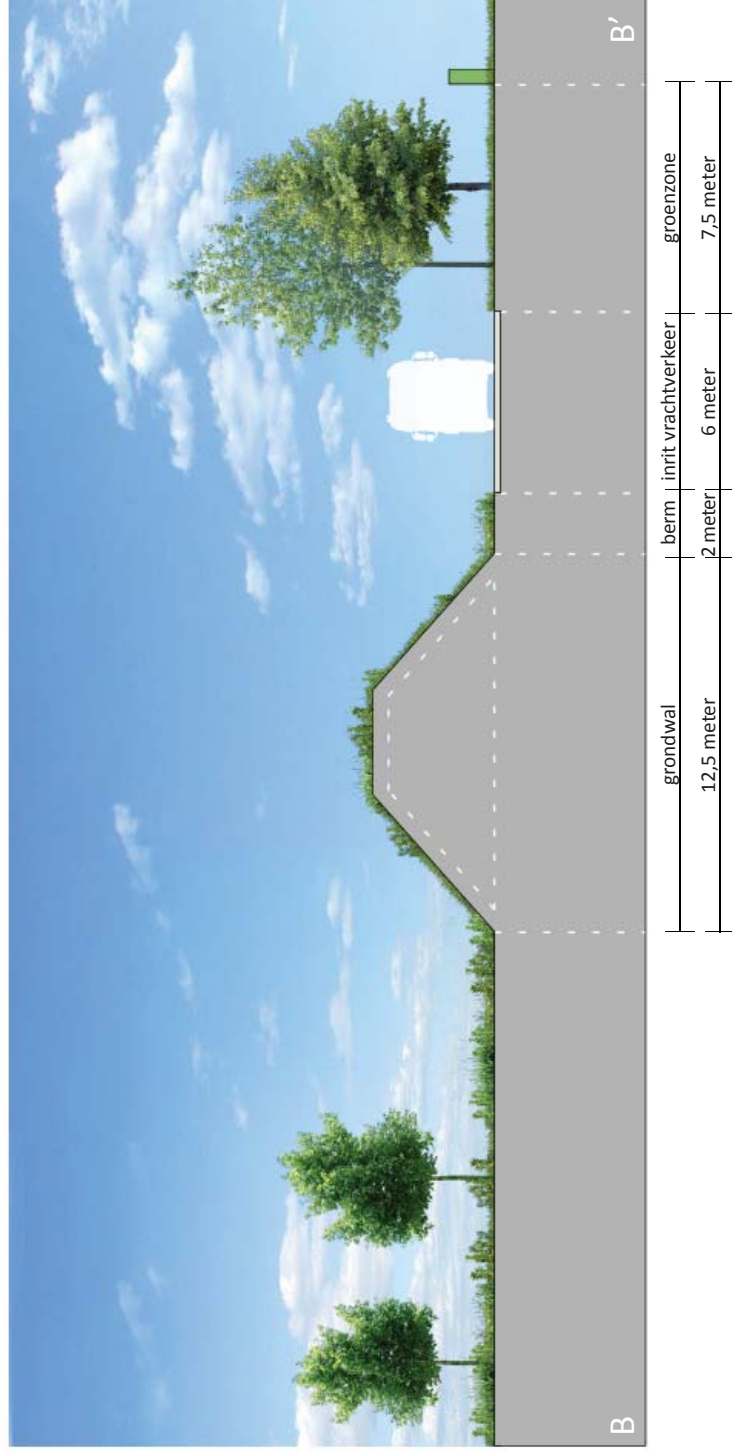



Inrichtingsplan - Pastoor Feletstraat 40, Oijen

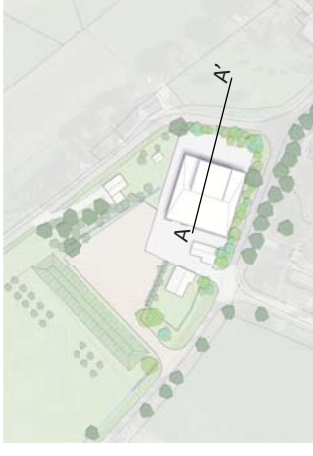

Profielen

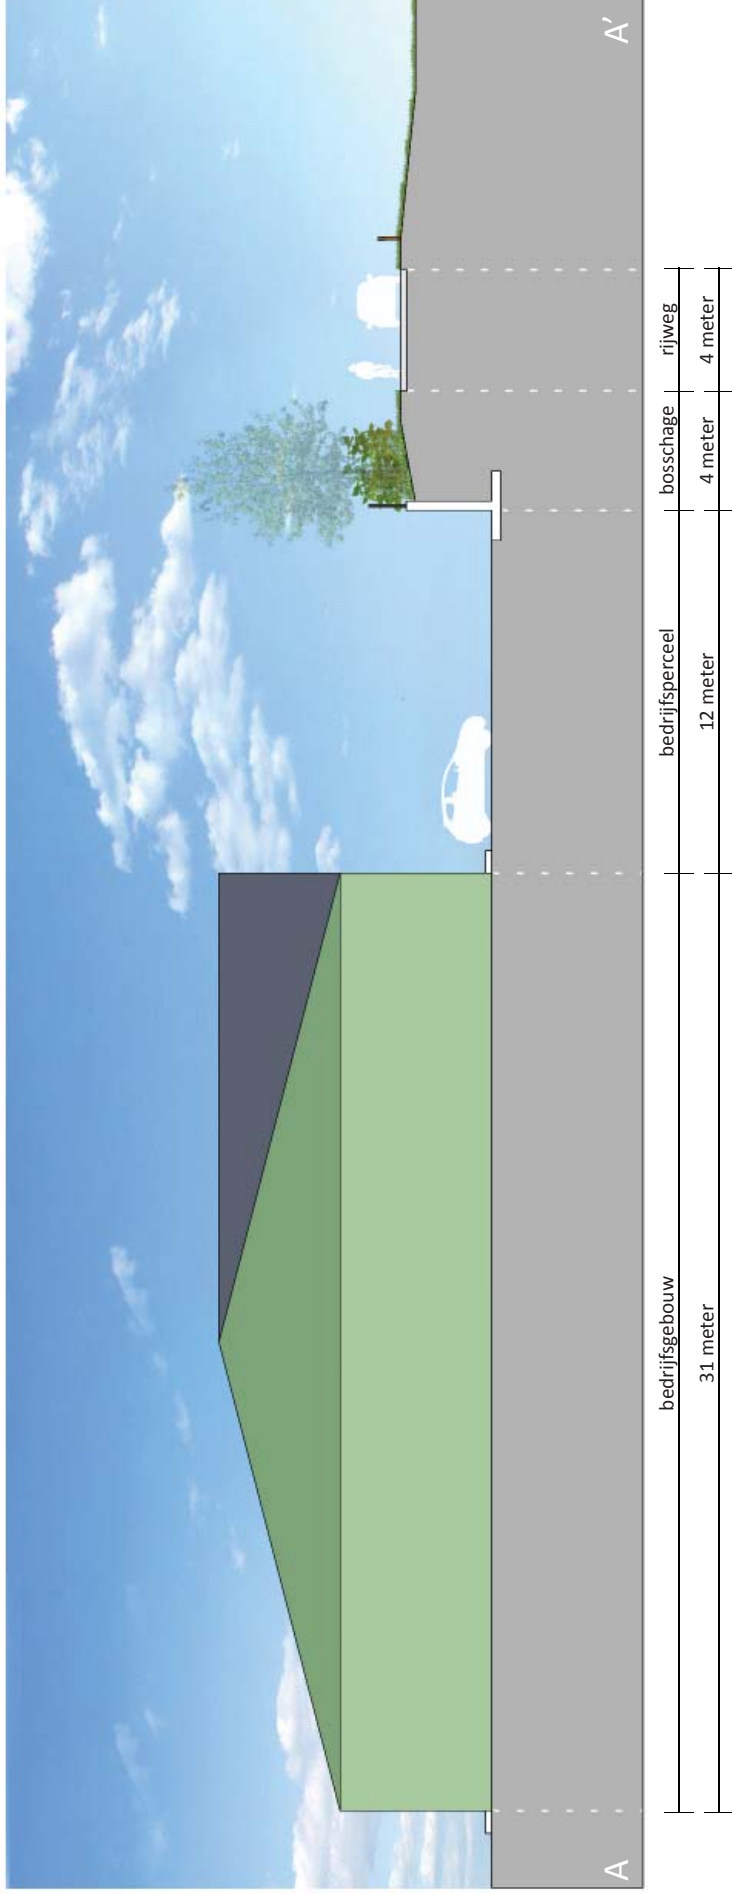

Sfeerimpressie

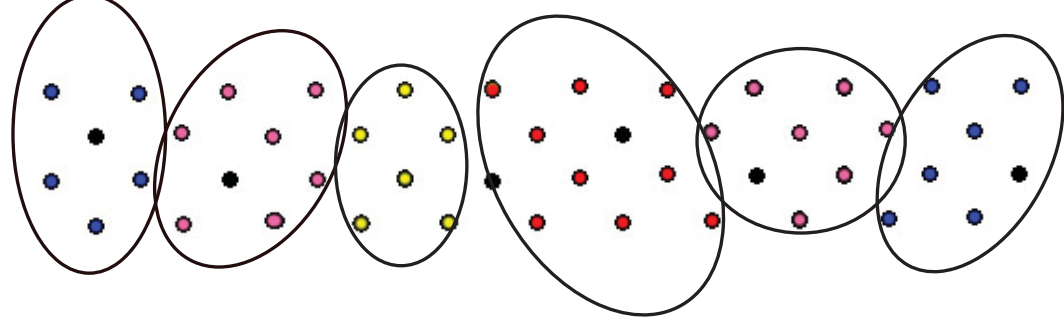

Plantafstand bosschage:
0.75 x 0.75 m in driehoeksverband
Menging struikvormers

Gekleurde stippen zijn struikvormers.
Groepen van minstens 5-7 stuks
per soort (zie assortimentslijst
voor soorten).

Principe: menging, plantafstand en plantverband bosschage



Assortimentslijst

GRONDWERKZAAMHEDEN

inrichtingselement	nederlandse naam	latijnse naam	maat [cm]	plantafstand [m]	beplantingspercentage	inhoud [m3]	Aantal
aanvoer en afwerken afdeklag						993	
aanvoer en verwerken grond t.b.v. beplanting						78	



AANLEG BEPLANTING EN RASTERS

inrichtingselement	nederlandse naam	latijnse naam	maat [cm]	plantafstand [m]	beplantingspercentage	Opp. [m2]	Aantal
Solitaire bomen	Zomereik	Quercus robur	08-10				4
	Zwarte els	Alnus glutinosa	08-10				4
Bosschage	Hazelaar	Corylus avellana	60-80	0,75 x 0,75	20%	117	208
	Rode kornoelje	Cornus sanguinea	60-80	0,75 x 0,75	20%	117	208
	Lijsterbes	Sorbus aucuparia	60-80	0,75 x 0,75	20%	117	208
	Sleedoorn	Prunus spinosa	60-80	0,75 x 0,75	20%	117	208
	Hondsroos	Rosa canina	60-80	0,75 x 0,75	20%	117	208
						585	1.040
Bloemrijk grasland	Bloemenmengsel (suggestie):						
	Duizendblad	Achillea millefolium			12.5%	169	
	Gewoon biggenkruid	Hypochaeris radicata			12.5%	169	
	Vertakte leeuwentand	Leontodon autumnalis			12.5%	169	
	Margriet	Leucanthemum vulgare			12.5%	169	
	Gewone rolklaver	Lotus corniculatus			12.5%	169	
	Smalle weegbree	Plantago lanceolata			12.5%	169	
	Gewone brunel	Prunelle vulgaris			12.5%	169	
	Scherpe boterbloem	Ranunculus acris			100%	1.355	
Erfafscheiding	Beukenhaag Hekwerk	Fagus sylvatica	60-80	0,4 x 0,4		55	344
							50

BEHEER BEPLANTING EN RASTERS

inrichtingselement	nederlandse naam	latijnse naam	maat [cm]	plantafstand [m]	beplantingspercentage	Opp. [m2]	Aantal
Solitaire bomen	Zomereik	Quercus robur	08-10				4
	Zwarte els	Alnus glutinosa	08-10				4
Bosschage	Hazelaar	Corylus avellana	60-80	0,75 x 0,75	20%	117	208
	Rode kornoelje	Cornus sanguinea	60-80	0,75 x 0,75	20%	117	208
	Lijsterbes	Sorbus aucuparia	60-80	0,75 x 0,75	20%	117	208
	Sleedoorn	Prunus spinosa	60-80	0,75 x 0,75	20%	117	208
	Hondsroos	Rosa canina	60-80	0,75 x 0,75	20%	117	208
						585	1.040
Bloemrijk grasland	Bloemenmengsel (suggestie):						
	Duizendblad	Achillea millefolium			12.5%	169	
	Gewoon biggenkruid	Hypochaeris radicata			12.5%	169	
	Vertakte leeuwentand	Leontodon autumnalis			12.5%	169	
	Margriet	Leucanthemum vulgare			12.5%	169	
	Gewone rolklaver	Lotus corniculatus			12.5%	169	
	Smalle weegbree	Plantago lanceolata			12.5%	169	
	Gewone brunel	Prunelle vulgaris			12.5%	169	
	Scherpe boterbloem	Ranunculus acris			100%	1.355	
Erfafscheiding	Beukenhaag	Fagus sylvatica	60-80	0,4 x 0,4		55	344

ARCHITECTONISCHE INPASSING

inrichtingselement	nederlandse naam	latijnse naam	maat [cm]	plantafstand [m]	beplantingspercentage	Opp. [m2]	Aantal
Gevelbekleding						238	