


noor zuid lopende sloot

56 m'

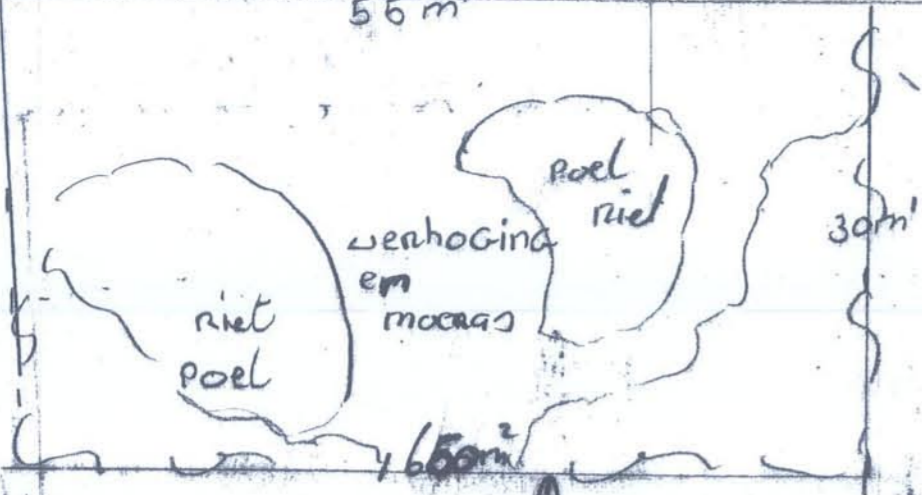

open het land is +/- 80m'

poel

sloot

knotes

555 m'

meubanning  
296 m

knot espen

knot witte

geen  
andere planten

glen

210 m

knotes  
sloot

897 m'

bestaand

bestaand  
365

sloot

400

381 m

1847 m<sup>2</sup>

437 m

Bestaande roemen

Hoveniersbedrijf / R. van Heesch  
 schaal: 1:500  
 mts van Lamoen  
 Gewandeweg 2-4 Lith  
 beplantingsplan