


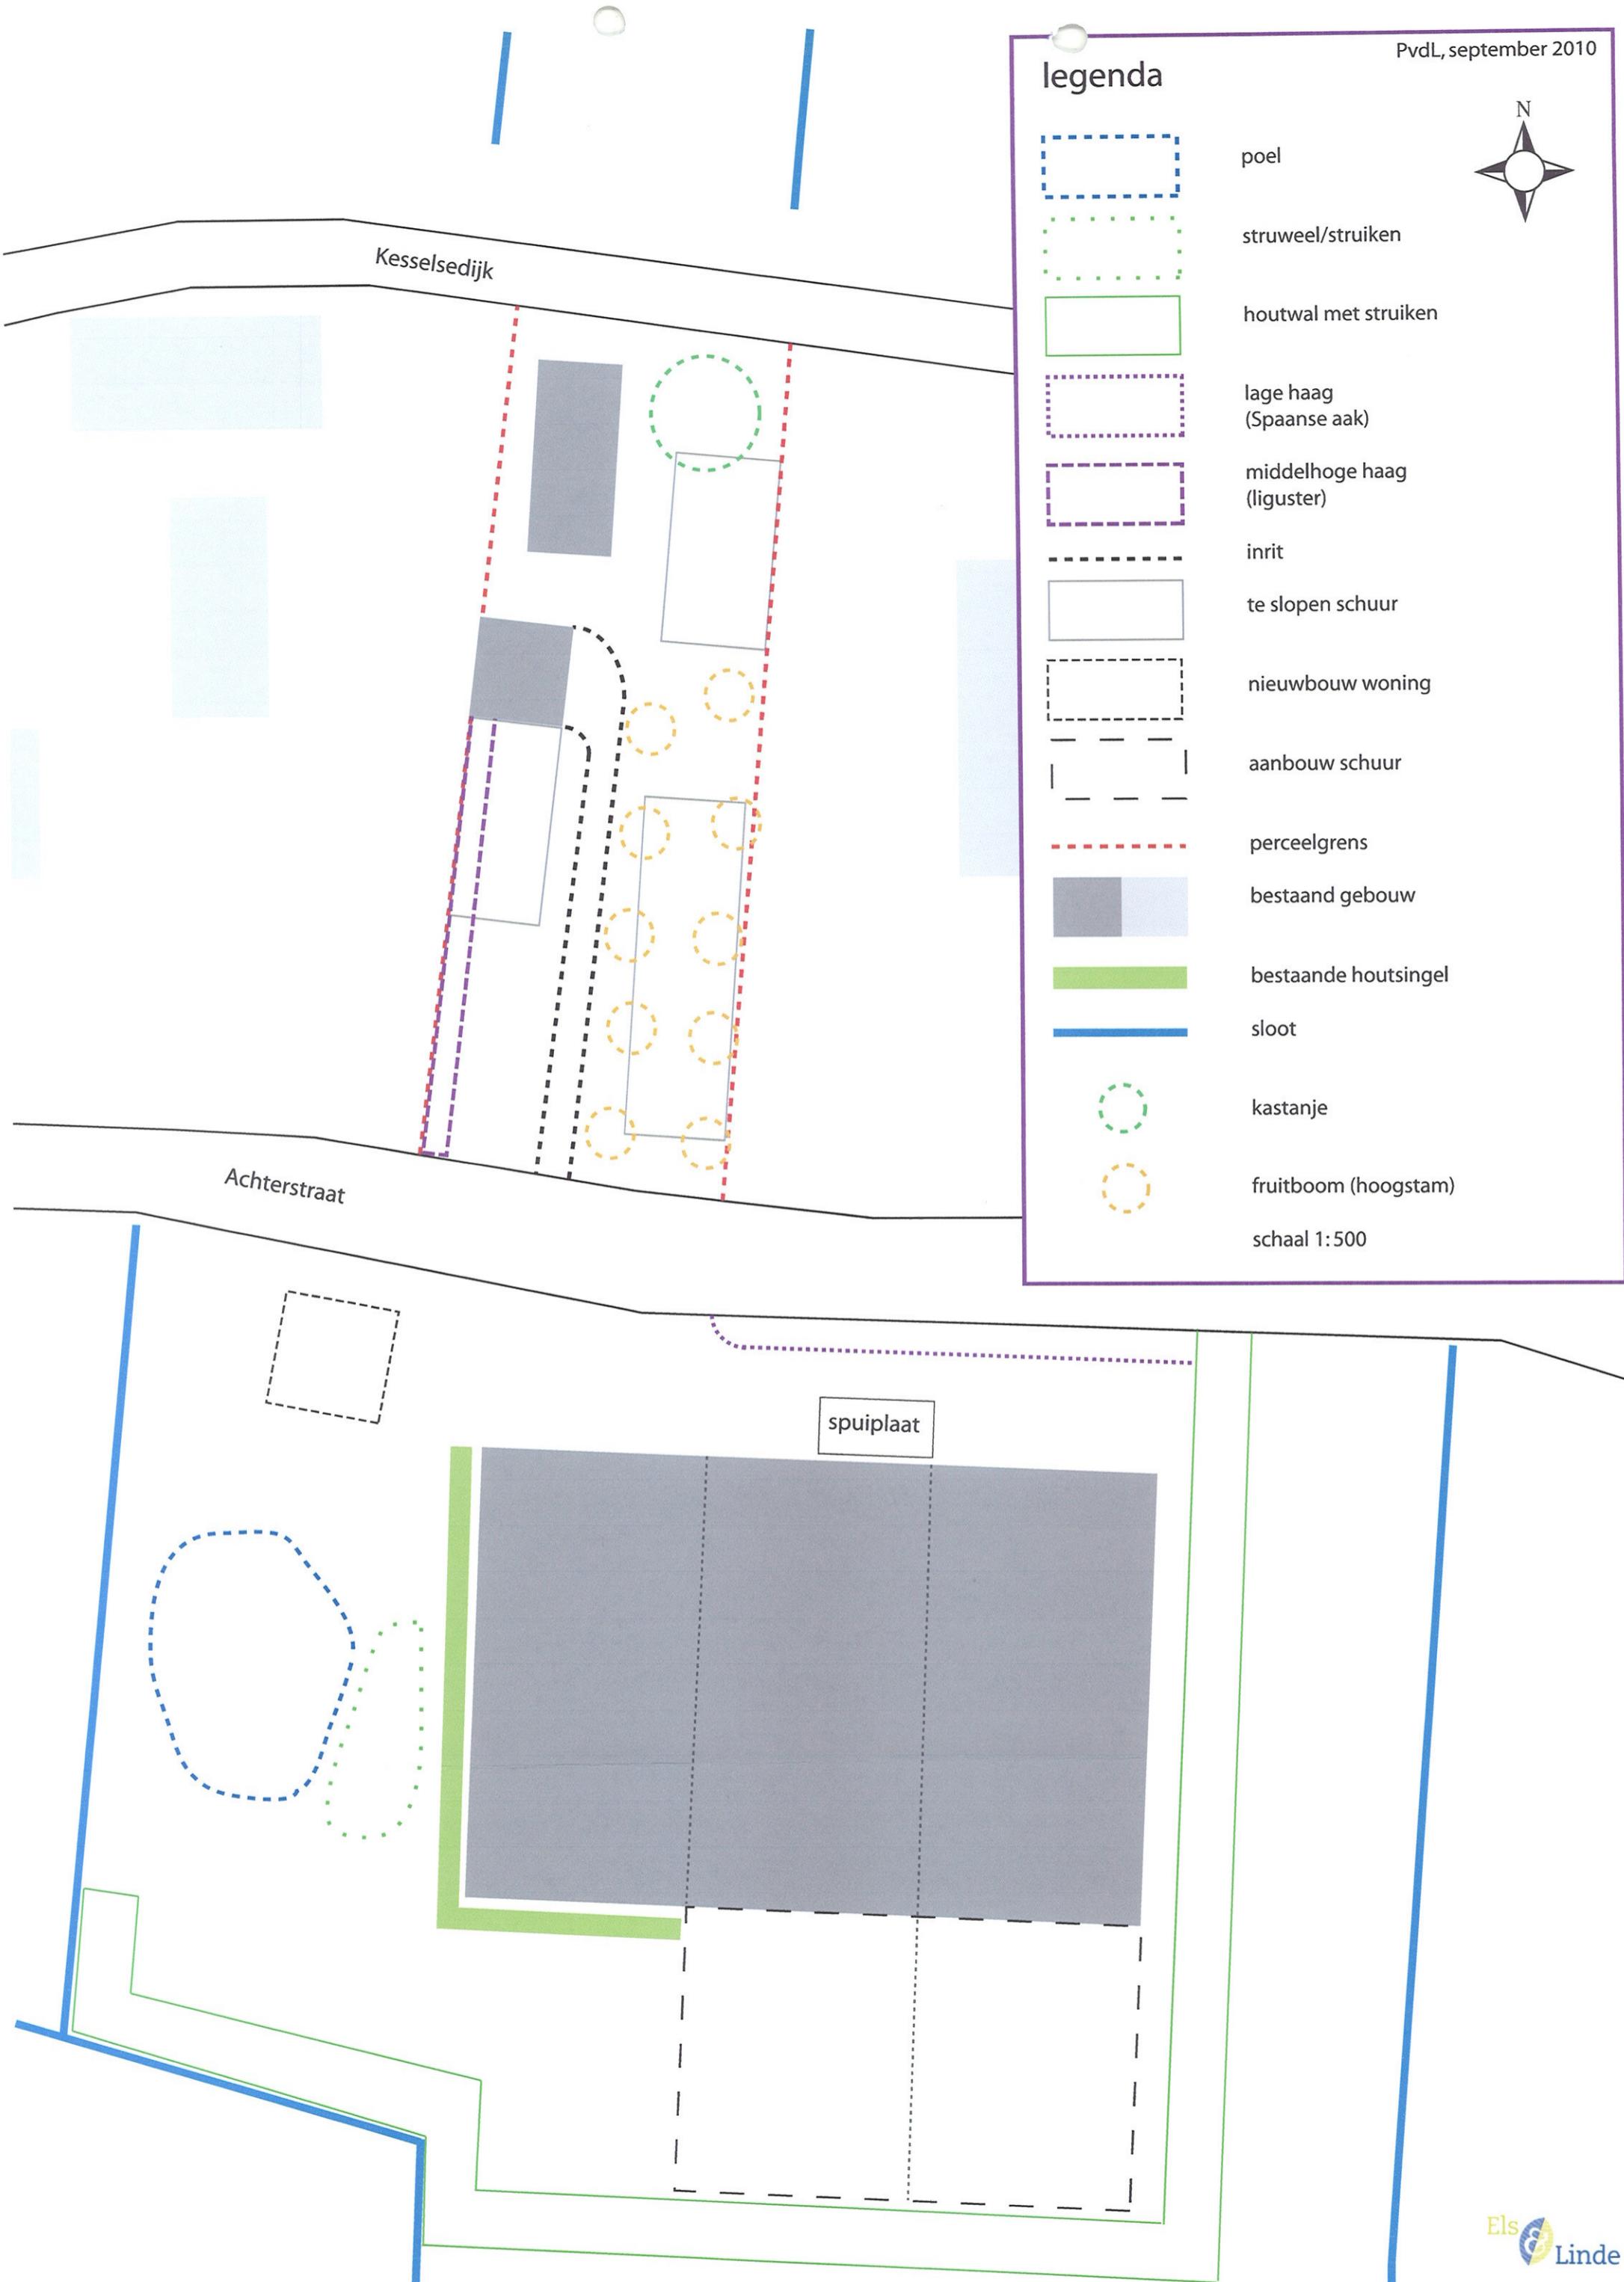

## legenda

	poel
	struweel/struiken
	houtwal met struiken
	lage haag (Spaanse aak)
	middelhoge haag (liguster)
	inrit
	te slopen schuur
	nieuwbouw woning
	aanbouw schuur
	perceelgrens
	bestaand gebouw
	bestaande houtsingel
	sloot
	kastanje
	fruitboom (hoogstam)

schaal 1:500



Houtwal	aantal	soort			maat	plantafstand
	20	Zomereik	Quercus robur		8 – 10	1000
voor de struiklaag, een mengsel van:						
80	Gelderse roos	Viburnum opulus		60 – 80	100	(20%)
100	Amerikaanse krent	Amelanchier lamarckii		60 – 80	100	(25 %)
80	Egelantier	Rosa rubiginosa		40 – 60	100	(20 %)
100	Sleedoorn	Prunus spinosa		60 – 80	100	(25 %)
40	Zwarre els	Alnus glutinosa		60 – 80	100	(10 %)

In totaal 400 stuks.

De zomereik wordt in een rij op de houtwal geplaatst, de struiken (en lage bomen) komen in een derde rij aan de buitenkant te staan. De struiken worden geclusterd geplant.

Lage haag aan Achterstraat	80	Spaanse aak	Acer campestre	40 – 60	50
Middelhoge haag tussen Achterstraat en Kesselsdijk	130	Liguster	Ligustrum vulgare	60 – 80	50
Struweel bij poel	30	braam	Rubus fruticosus	60 – 80	150
Erf van bestaande woning					
10	hoogstam fruitbomen			800	
1	Witte paardenkastanje graszaadmengsel	Aesculus hippocastanum	20		

Vanwege de agrarische omgeving is gekozen om geen meidoorns en anverwante te plaatsen (bronnen voor bacterievuur) en geen vuilboom in verband met de besmetting van de aardappelakkers.

Bij de poel worden enkele bramen geplaatst om een landbotoop voor amfibieën te ontwikkelen.