


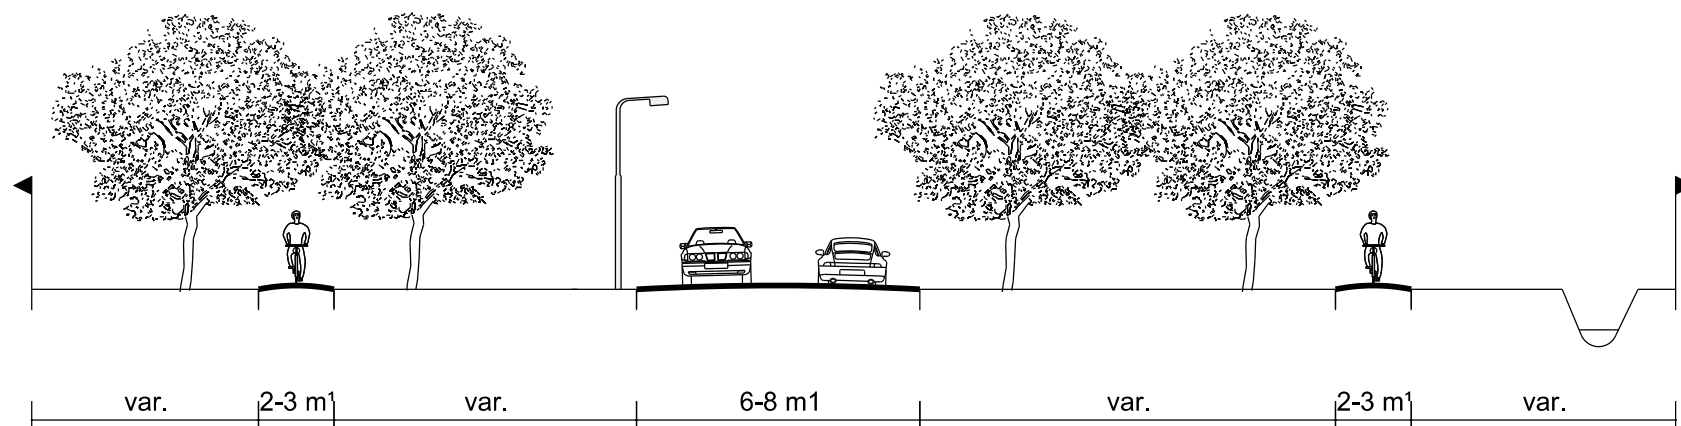

Profiel 15 - schaal 1:200

Ruimtelijke Ontwikkeling



Bestemmingsplan Buitengebied Oss - 2019
Profiel 15 - St. Sebastianusstraat

get.	MdK	a		d		schaal	1:200
dat.	22-02-2016	b		e		werknr.	NL.IMRO.0828.BPbuitengeb2019
form.	A4	c		f		tekeningnr.	BPbuitengeb2019-ON01_pr15