









Overzicht beplanting

-  : Talud bloemrijk gras mengsel G1
-  : Fraxinus excelsior "Westhof's Glorie"
-  : Salix alba, knot
-  : Prunus avium
-  : Juglans regia
-  : Water

profiel greppel

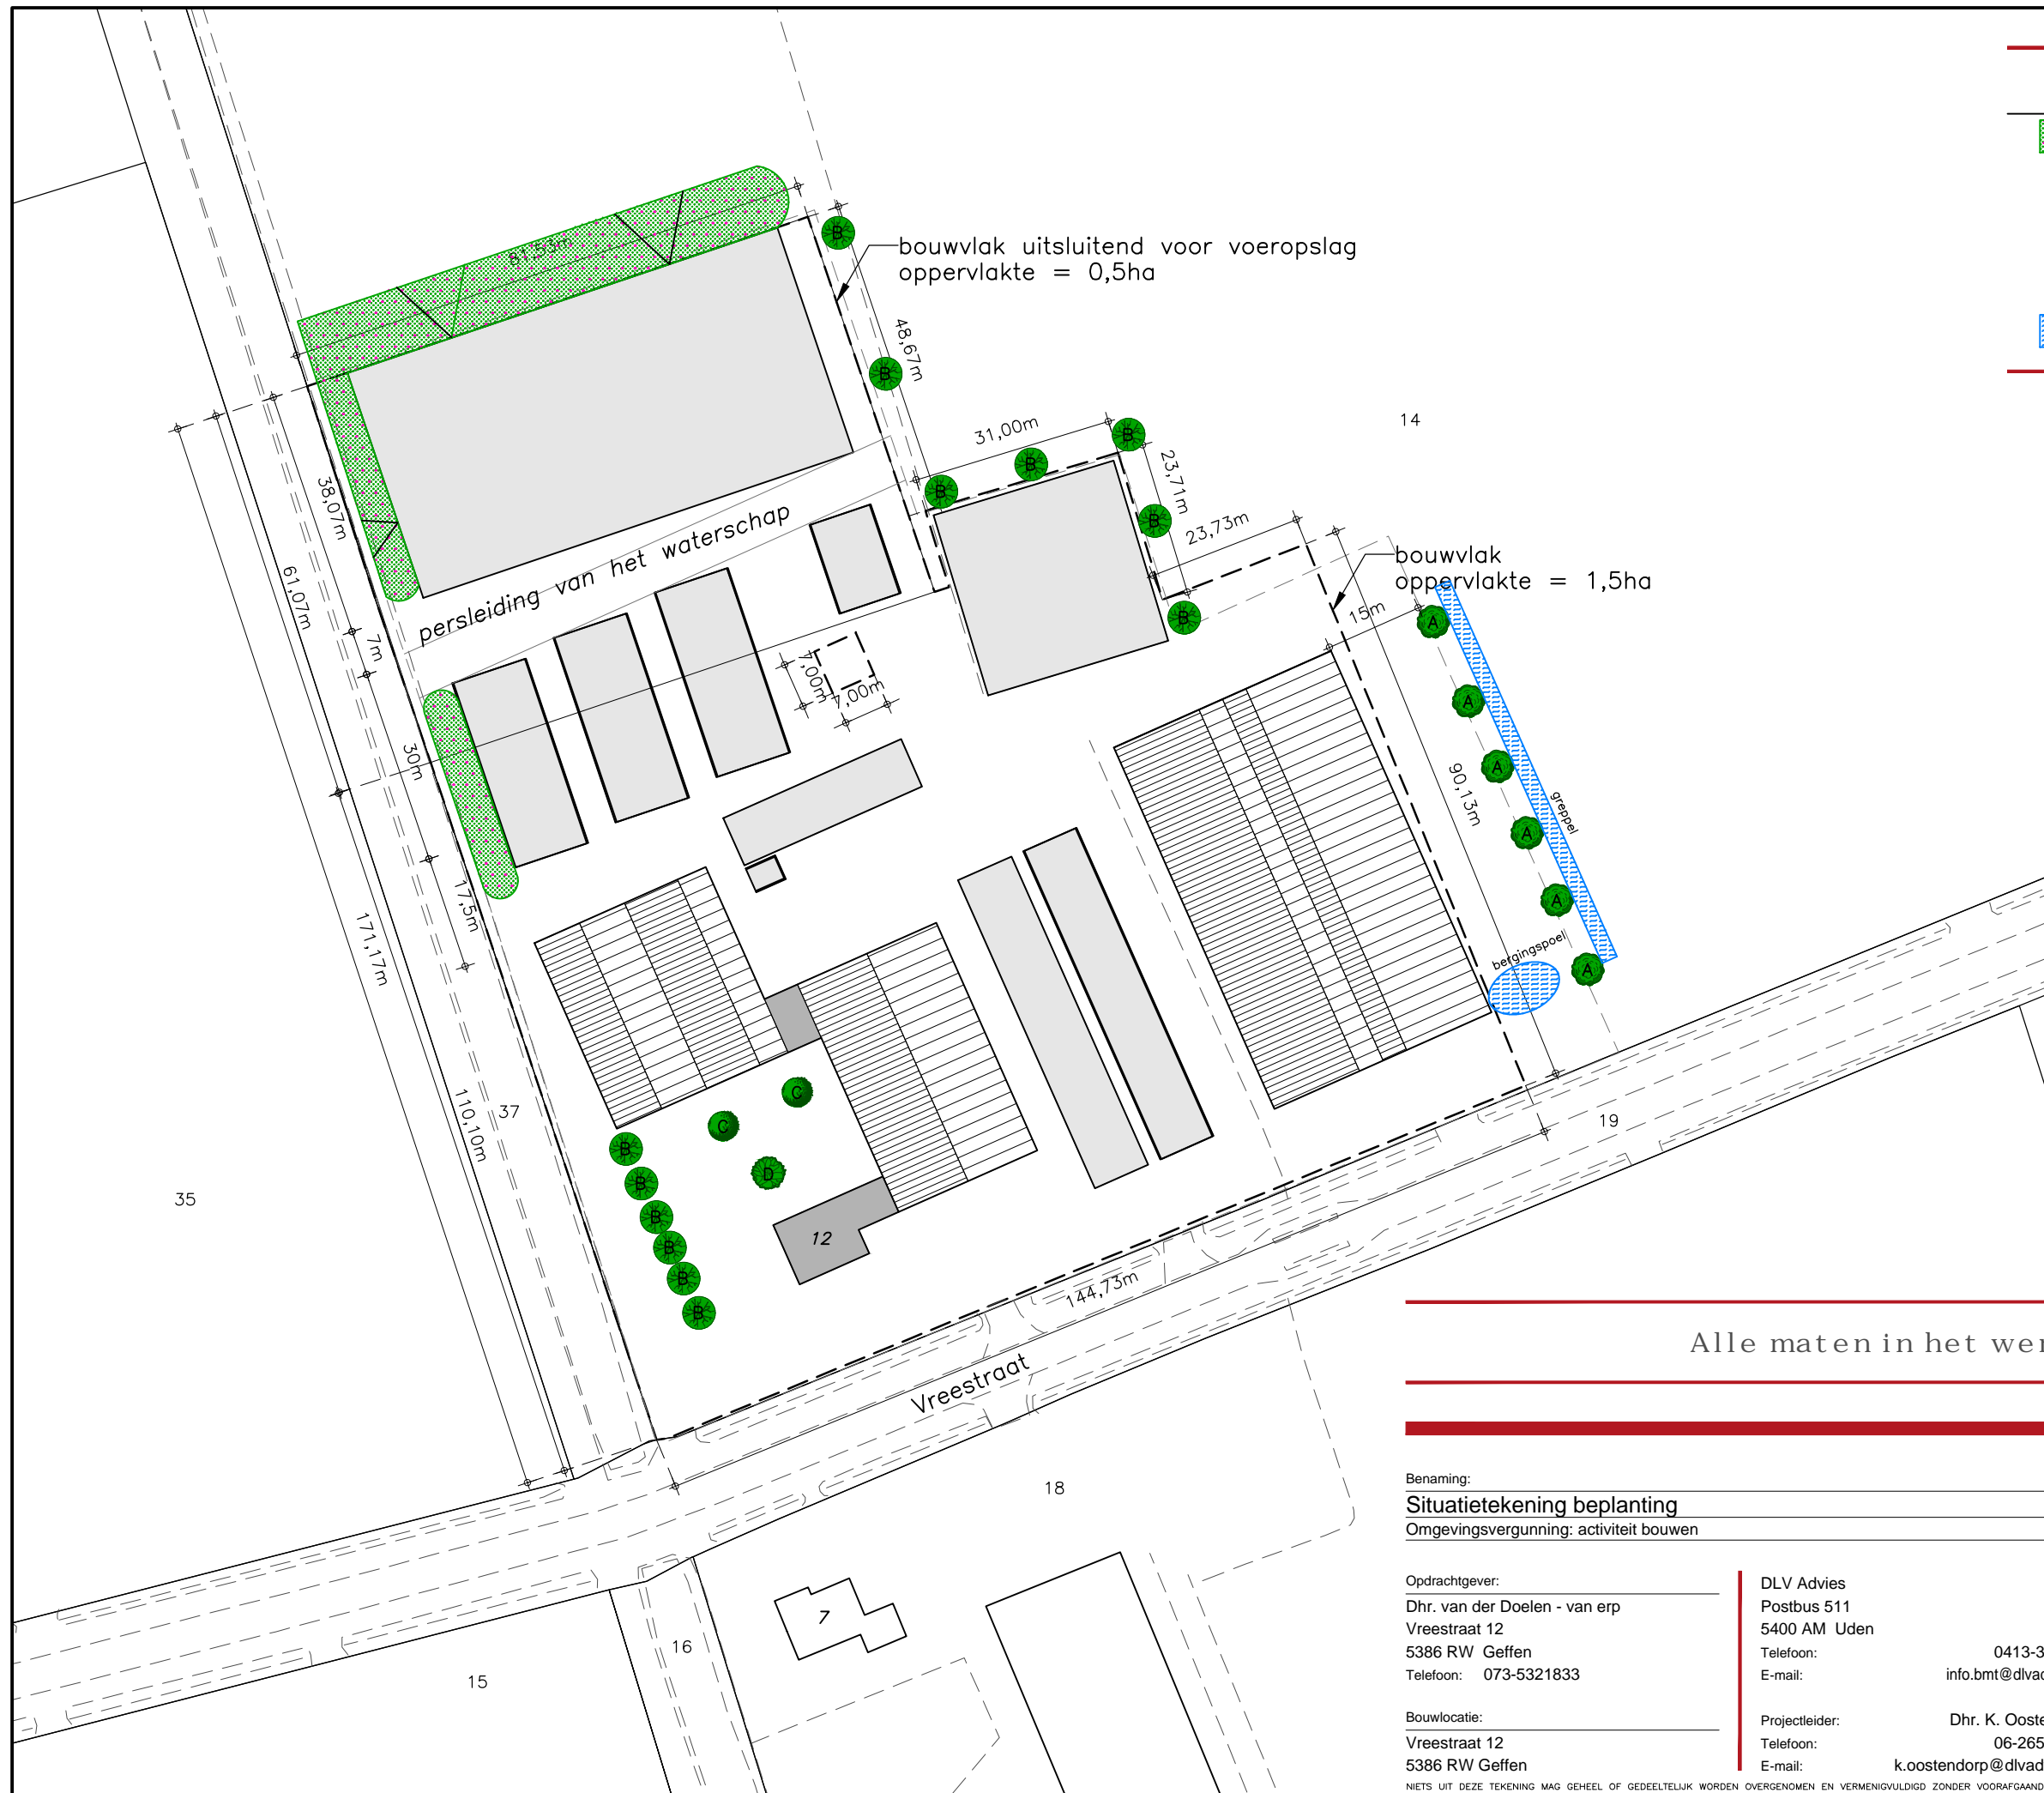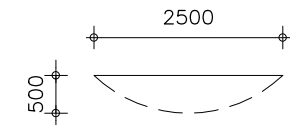

Situatie

Gemeente : Maasdonk
 Sectie : D
 Nummer : 14
 Schaal : 1 : 1000



Alle maten in het werk controleren

www.dlvadvies.nl



RESULTAAT

Benaming:
Situatietekening beplanting
 Omgevingsvergunning: activiteit bouwen

Schaal: 1 : 1000
 Formaat: A3

Opdrachtgever:
 Dhr. van der Doelen - van erp
 Vreestraat 12
 5386 RW Geffen
 Telefoon: 073-5321833

DLV Advies
 Postbus 511
 5400 AM Uden
 Telefoon: 0413-336800
 E-mail: info.bmt@dlvadvies.nl

Datum:
 14-06-2018 AvdR

Wijzigingen:

A C
 B D

Bouwlocatie:
 Vreestraat 12
 5386 RW Geffen

Projectleider: Dhr. K. Oostendorp
 Telefoon: 06-26544339
 E-mail: k.oostendorp@dlvadvies.nl

Klantnummer: 290207
 Werknummer: B120341-91
 Blad: S11

De heer van der Doelen

Vreestraat 12

5386 RW Geffen

Plantlijst erfbeplanting rondom boerderij

Bomen:

8 stuks Fraxinus excelsior "Westhof's Glorie" 16-18 (op tekening aangegeven als Fe)

4 stuks Malus domestica hoogstam (op tekening aangegeven als Md)

2 stuks Juglans regia 16-18 (op tekening aangegeven als Jr)

1 stuk Prunus avium hoogstam (op tekening aangegeven als Pa)

Bosplantsoen

Plantvak 1 oppervlakte ca. 350 m²

Plantvak 2 oppervlakte ca. 290 m²

Plantvak 3 oppervlakte ca. 175 m²

Plantvak 4 oppervlakte ca. 60 m²

Plantafstand 1,25m x 1.25 m mengverhouding 1:1 wildverband

Alnus glutinosa 80-100

Corylus avellana 80-100

Crataegus monogyna 80-100

Ligustrum ovalifolium 80-100

Prunus spinosa 80-100

Viburnum opulus 80-100

Opgesteld januari 2016

De Koornbeemd Cultuurtechnische Werken b.v.