




Streefbeeld



Het landschapsplan voorziet in een transparant open erf. Met behulp van inheemse beplanting, in de vorm van een enkele rij gewone essen (knotvorm), wordt de scheiding van erf en polder geaccentueerd. Deze enkele rij waarborgt het zicht op het erf en maakt het agrarisch gebruik zichtbaar in de polder.

Lithse Polder

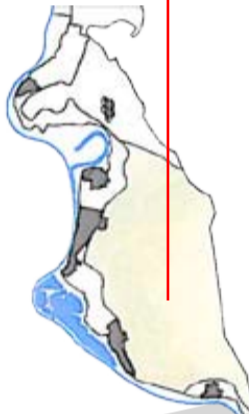


Het beeldkwaliteitskader van de gemeente Oss geeft voor de Lithse Polder o.a. aan:

- erven geen gesloten karakter
- agrarisch gebruik mag gezien worden
- transparante inheemse erfbeplanting in stroken

Situatie plangebied



transparant open erf
 nieuwe beplanting van gewone es

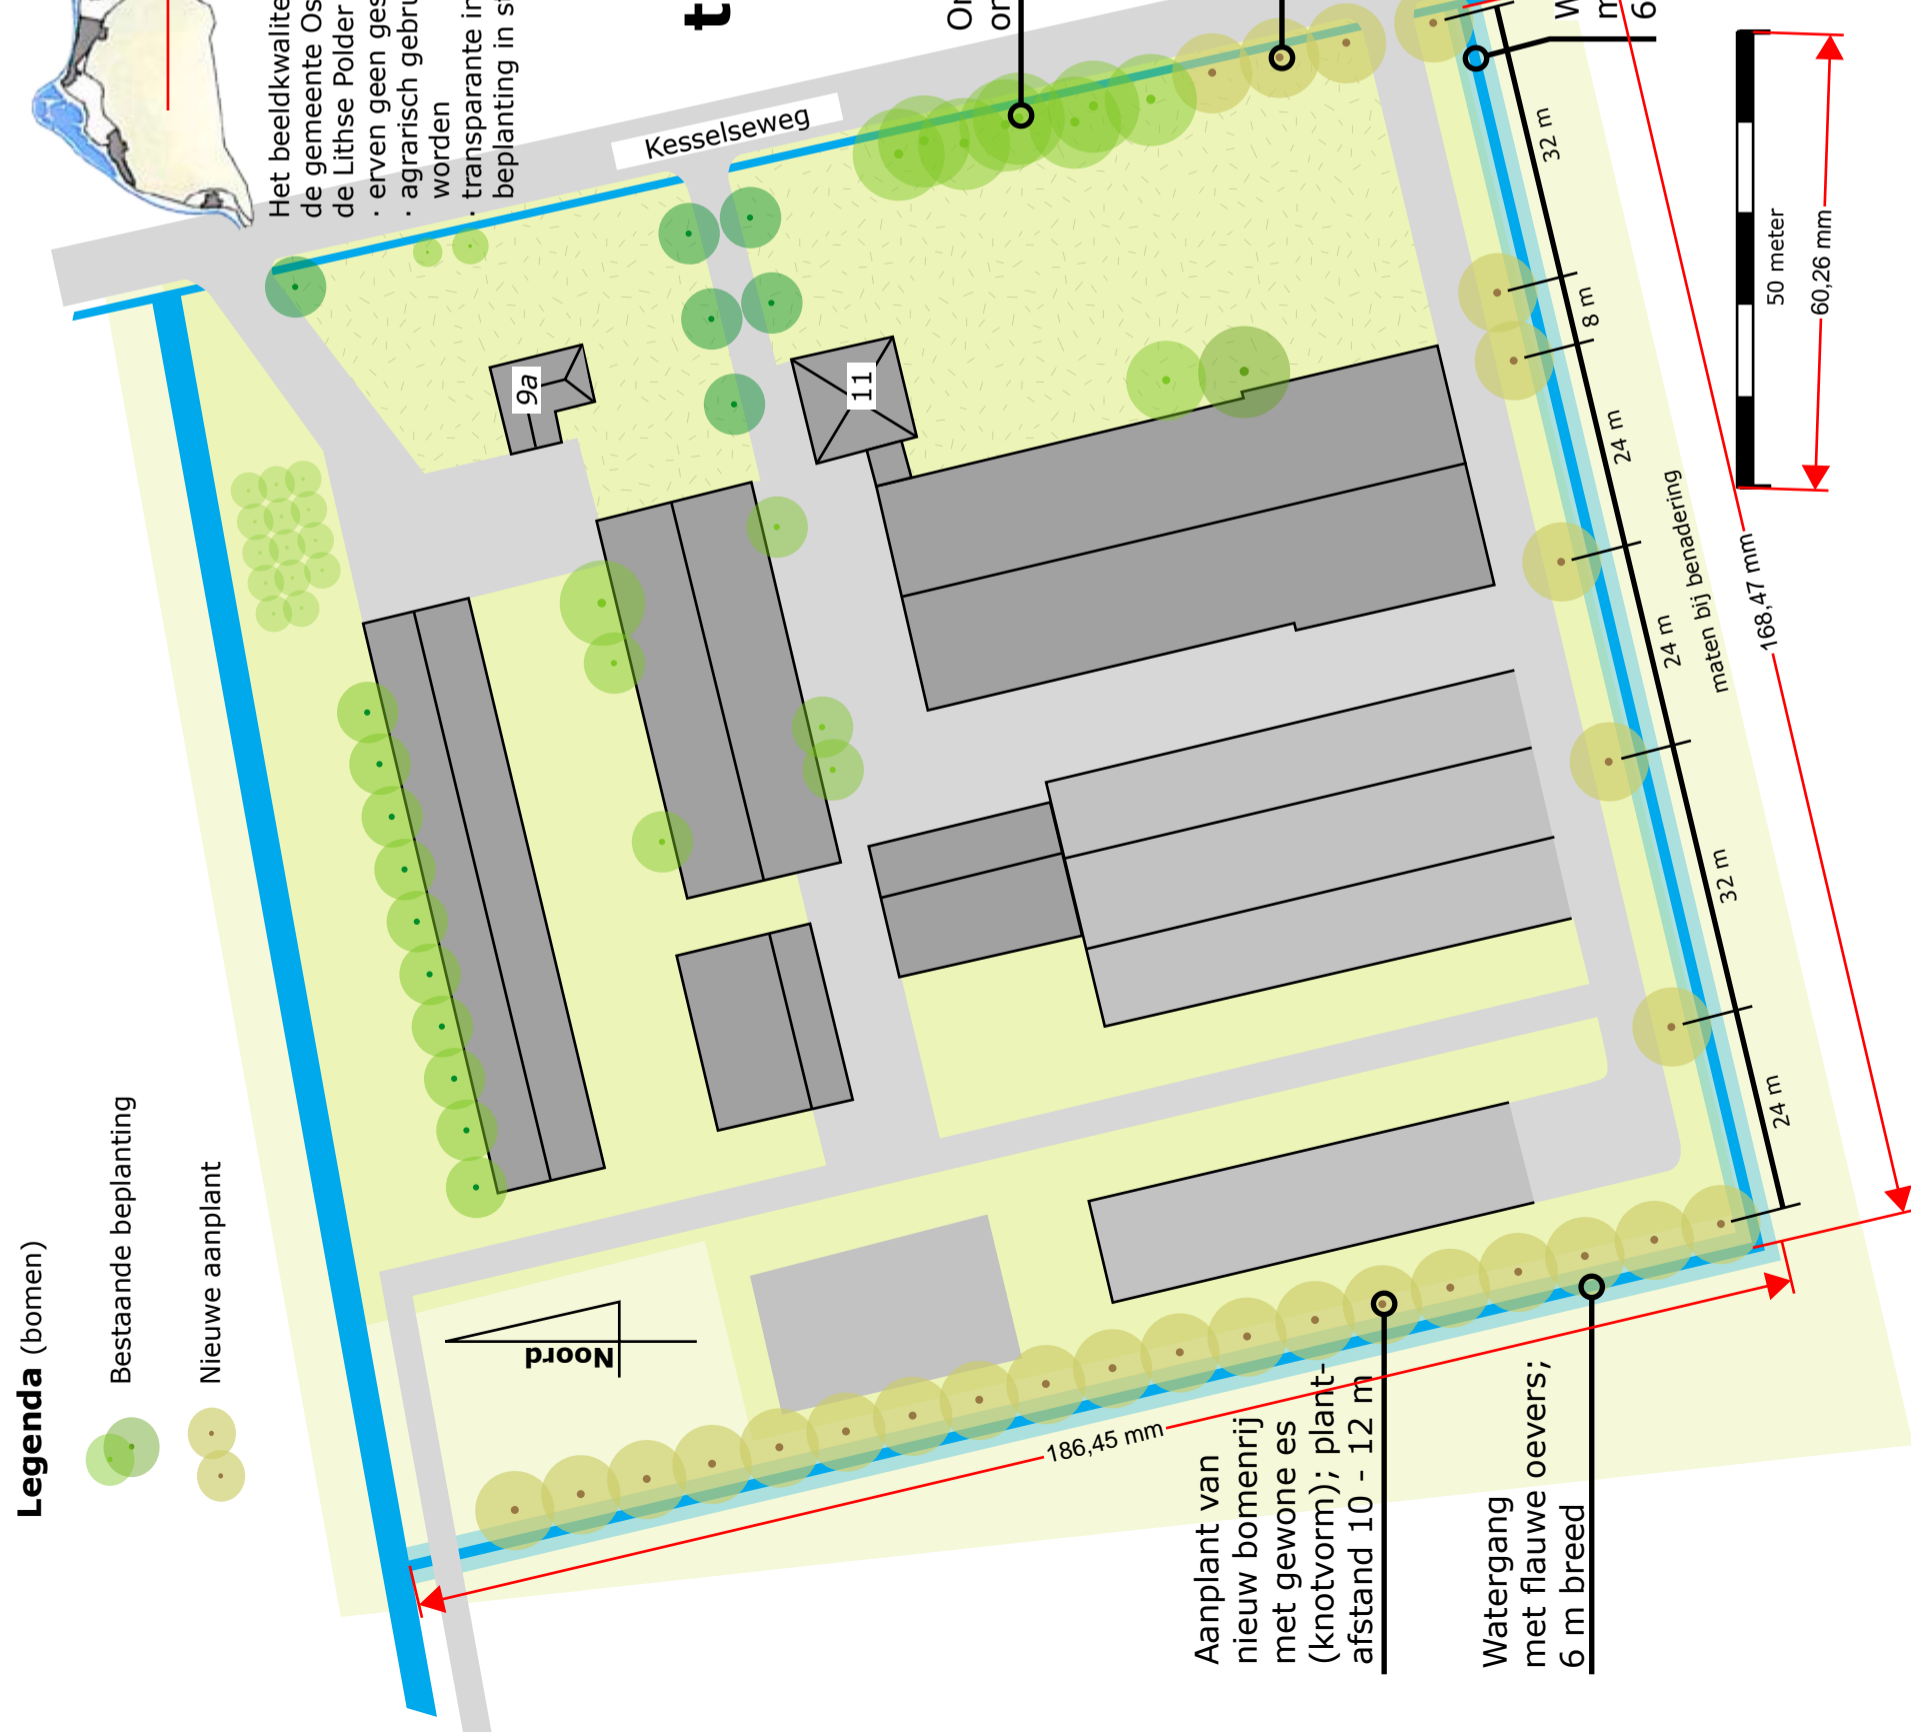

Legenda (bomen)

- Bestaande beplanting
- Nieuwe aanplant

Aanplant van nieuw bomenrij met gewone es (knotvorm); plantafstand 10 - 12 m

Onderbegroeiing verwijderen onder bestaande bomenrij

Watergang met flauwe oevers; 6 m breed


Watergang met flauwe oevers; 6 m breed

ECOquickscan

ecologisch adviesbureau voor natuur en landschap

Landschapsplan

Kesselseweg 9a / 11
 Maren Kessel

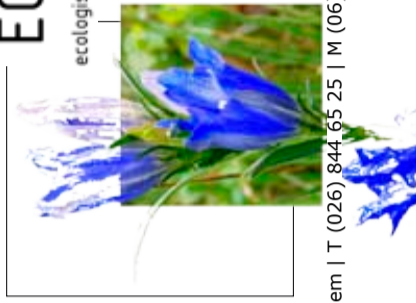

Ontwerper: Haico van der Burgt
 Datum: 18 oktober 2012