


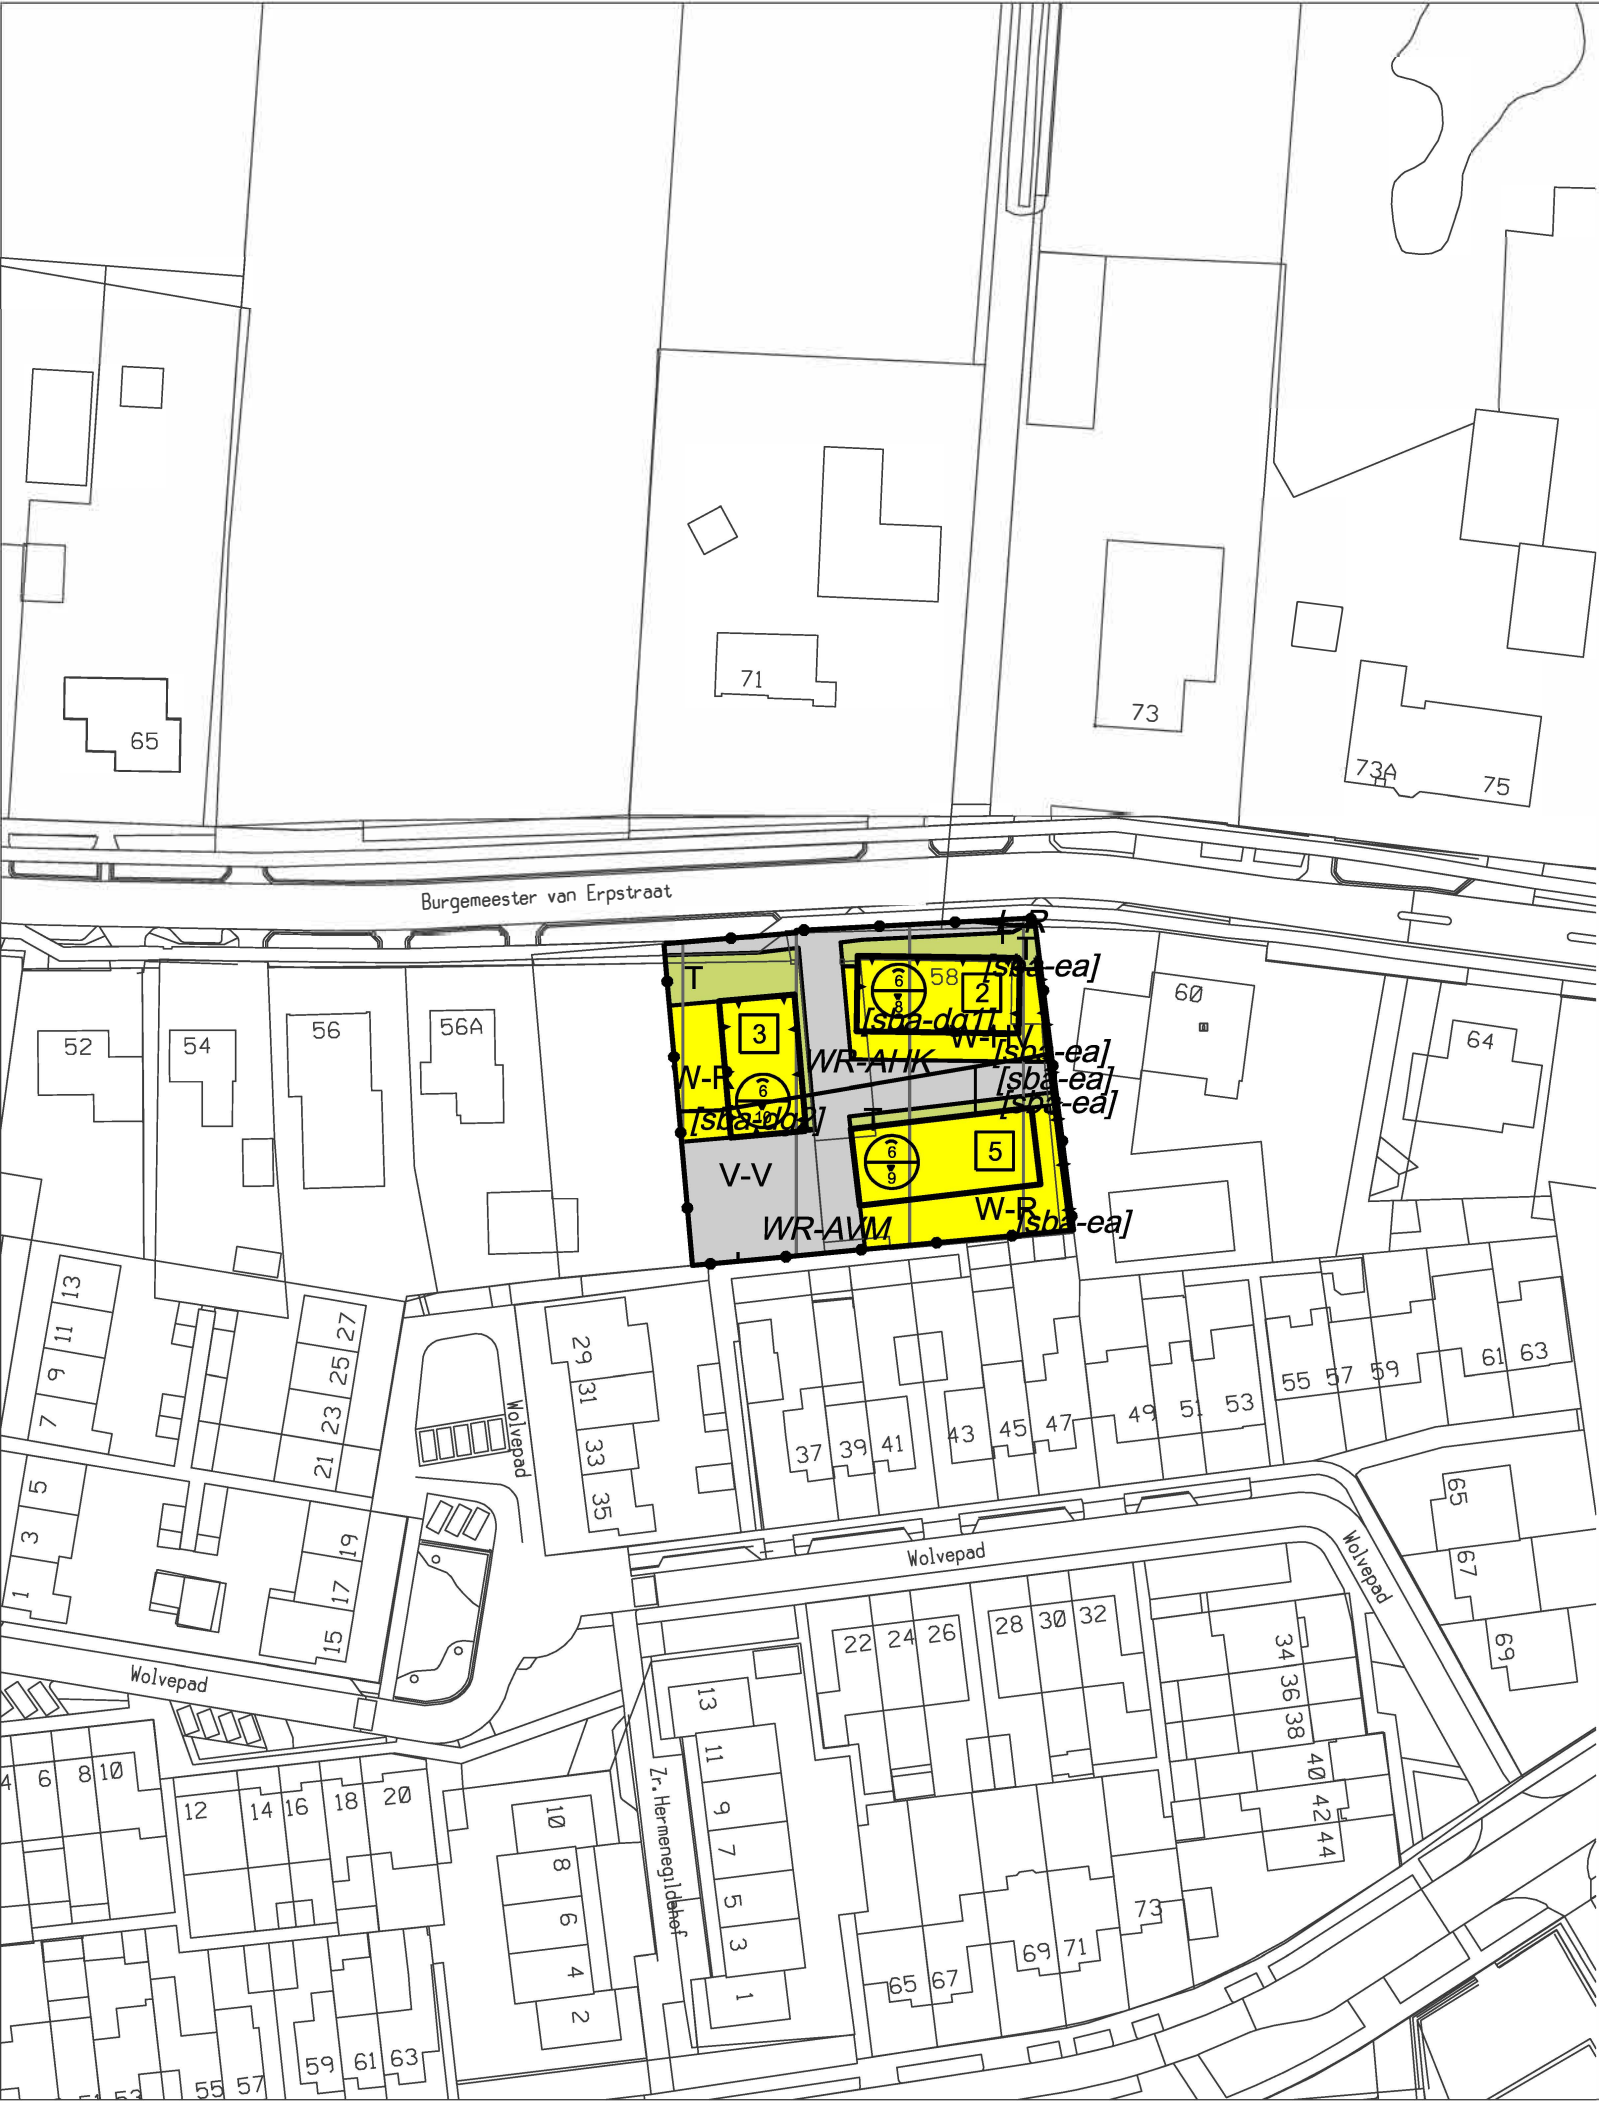

Plangebied

Plangebiedgrens

Bestemmingen

T

Tuin

V-V

Verkeer - Verblijf

W-HV

Wonen - Halfvrijstaand

W-R

Wonen - Rijen

Dubbelbestemmingen

L-R

Leiding - Riool

WR-AHK

Waarde - Archeologie historische kern

WR-AVM

Waarde - Archeologie verwachtingswaarde middelhoog

Gebiedsaanduidingen

overige zone - voorwaardelijke verplichting archeologie

Bouwvlak

bouwvlak

Bouwaanduidingen

[sba-dg1]

specifieke bouwaanduiding - dove gevel 1

[sba-dg2]

specifieke bouwaanduiding - dove gevel 2

[sba-ea]

specifieke bouwaanduiding - erfafscheiding

Maatvoeringaanduidingen

maatvoeringsvlak

maximum goothoogte (m), maximum bouwhoogte (m)

E

maximum aantal wooneenheden

Ruimtelijke Ontwikkeling

Bestemmingsplan Burg. van Erpstraat 58 Berghem - 2023

Verbeelding

get.	MdK	a	10-10-2022 / MdK	d		schaal	1:1000
dat.	18-01-2022	b	24-05-2023 / MdK	e		werknr.	NL.IMRO.0828.BPburgverpstr58bgh
form.	A3	c	19-06-2023 / HK	f		tekeningnr.	BPburgverpstr58bgh-VG01