



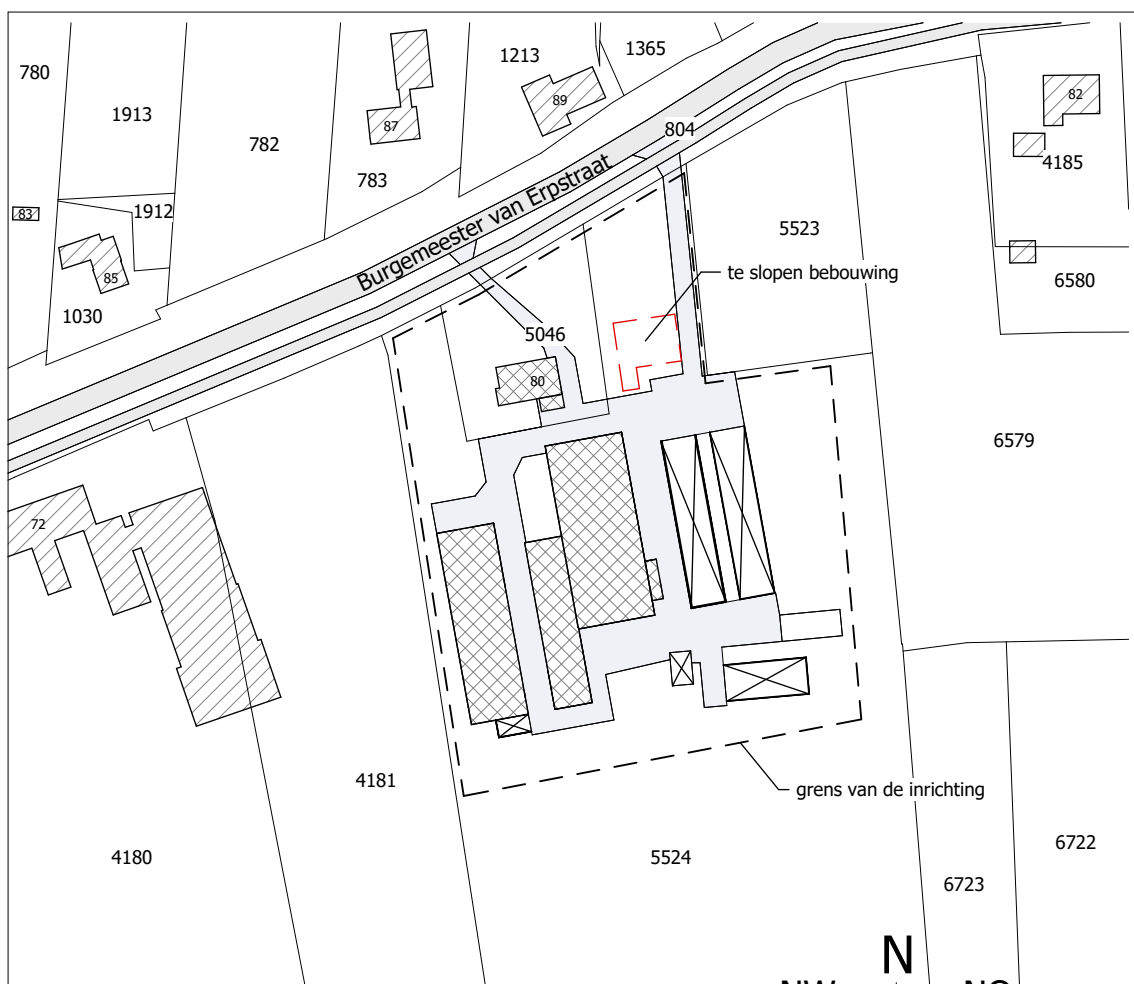

SITUATIE

Kadastrale gemeente: Berghem
Sectie/nummer(s): B / 5046 en 5524
Schaal: 1:2000

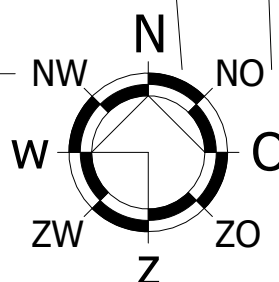

© VAN DUN & VAN GERWEN BV



van **DUN** & van **GERWEN**

Vestiging Reek

T. 0486 450 160

info@vandun-
vangerwen.nl

www.vandun-
vangerwen.nl

PROJECTNUMMER

922047.004/ 18112.170

TEKENING

Situatie bestand

ONDERWERP

Agrarisch bedrijf aan de Burgemeester van Erpstraat 80 te Berghem

TEKENAAR

RvD.

SCHAAL

1:2000

BLAD

2-02

DATUM

28-03-2023

WIJZIGINGEN

1^e

2^e

3^e

4^e