




Ruimtelijke Ontwikkeling

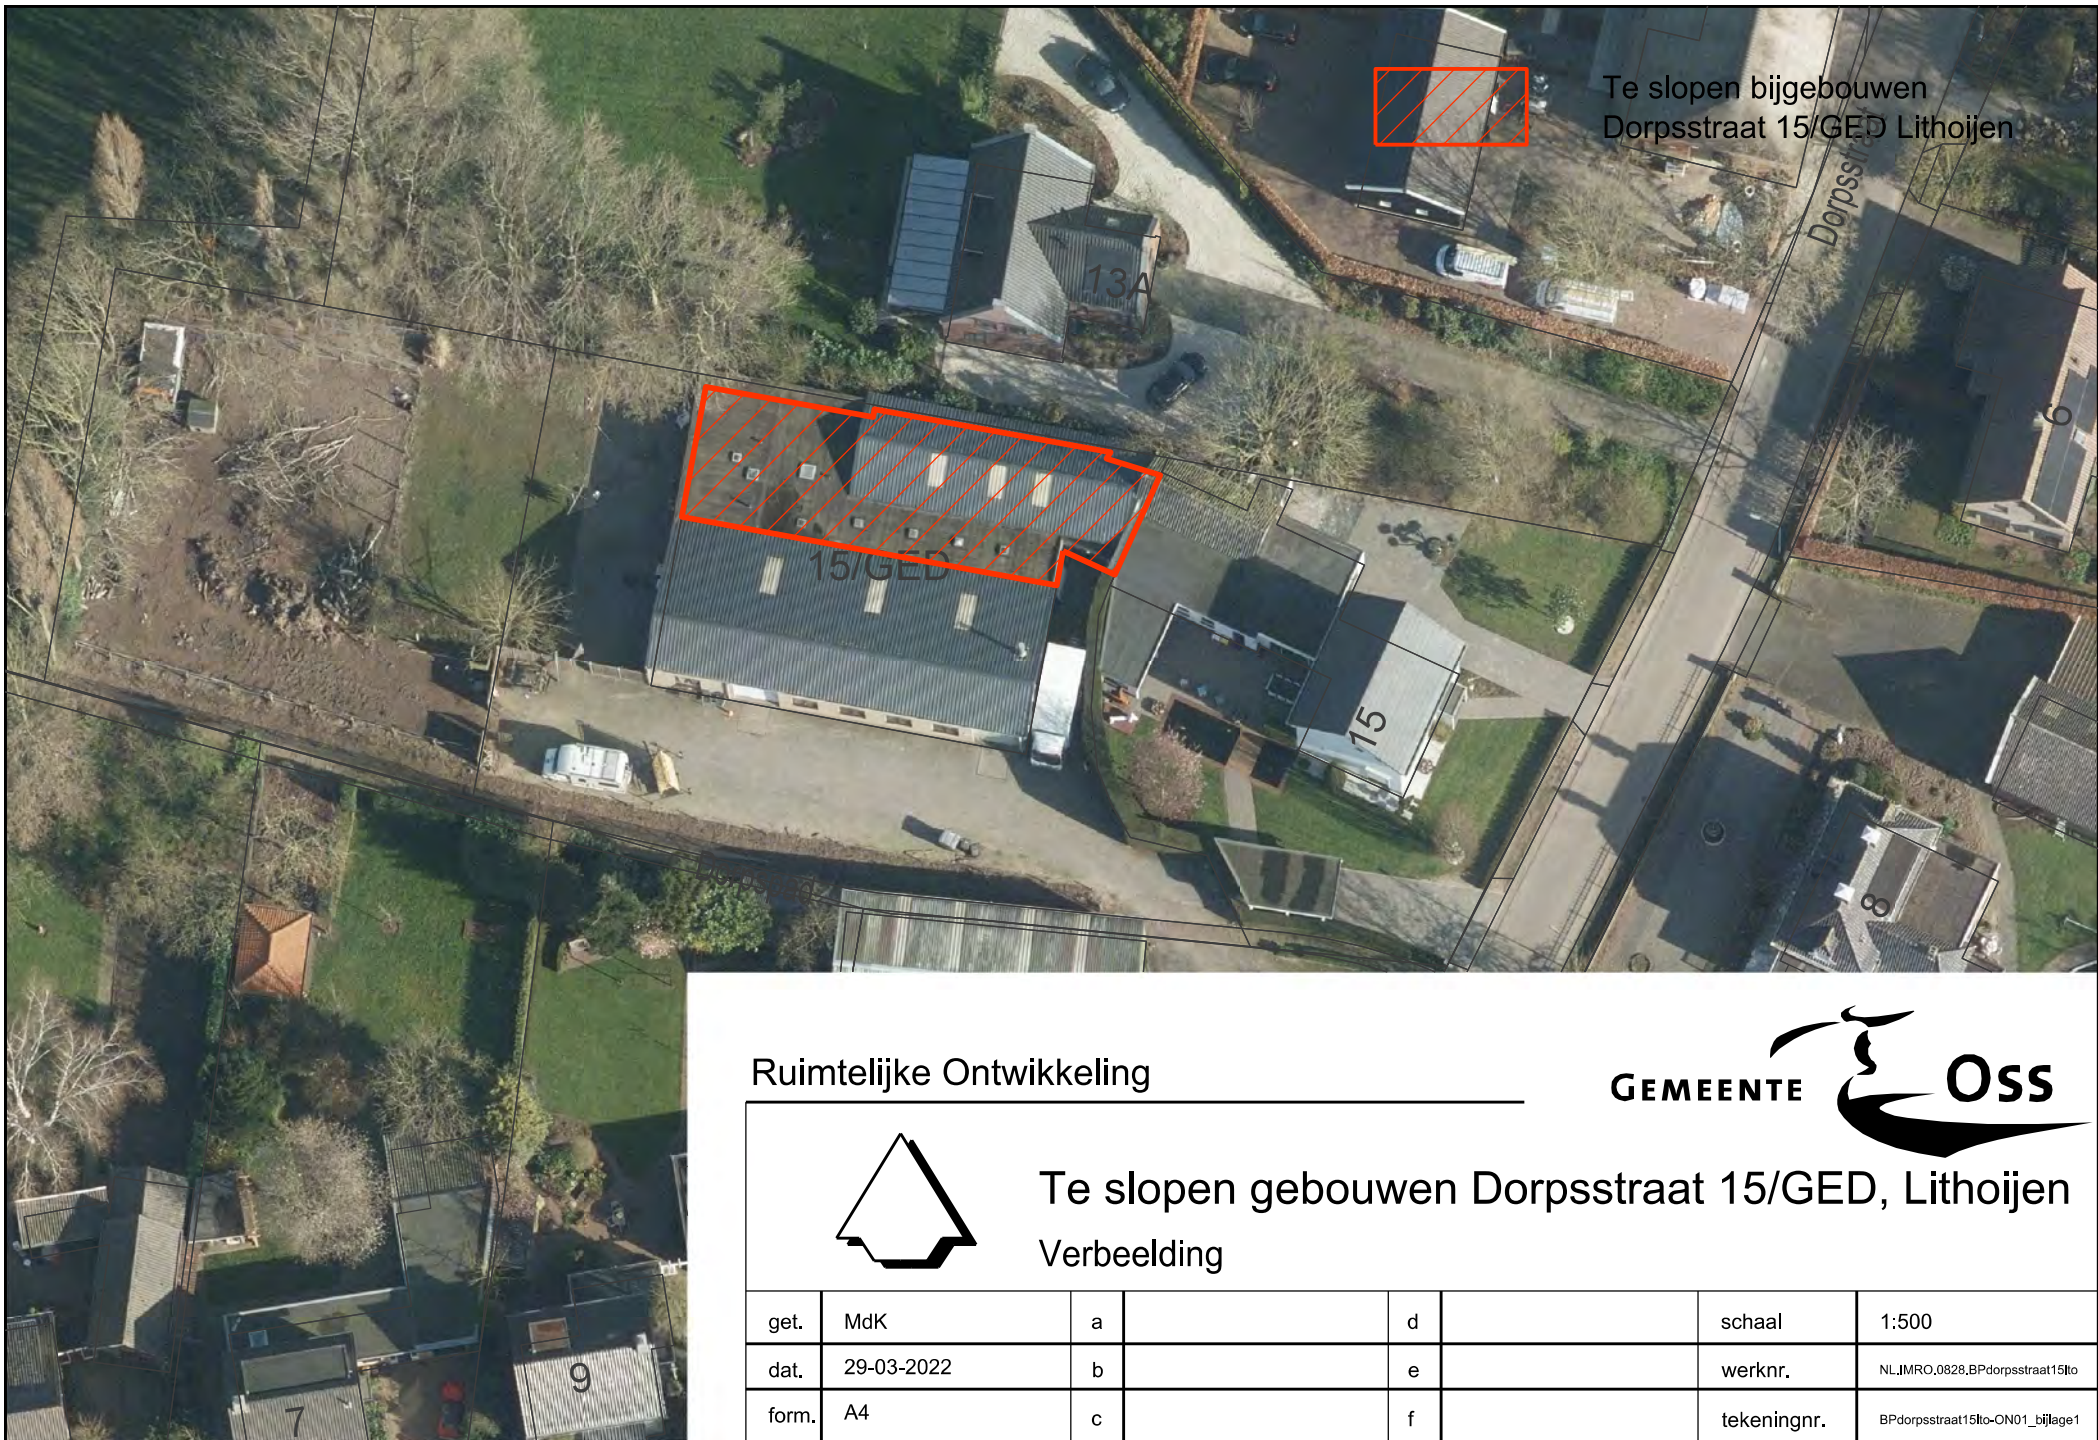

Te slopen gebouwen Dorpsstraat 15/GED, Lithoijen
Verbeelding

get.	MdK	a		d		schaal	1:500
dat.	29-03-2022	b		e		werknr.	NL.IMRO.0828,BPdorpsstraat15to
form.	A4	c		f		tekeningnr.	BPdorpsstraat15to-ON01_bijlage1