


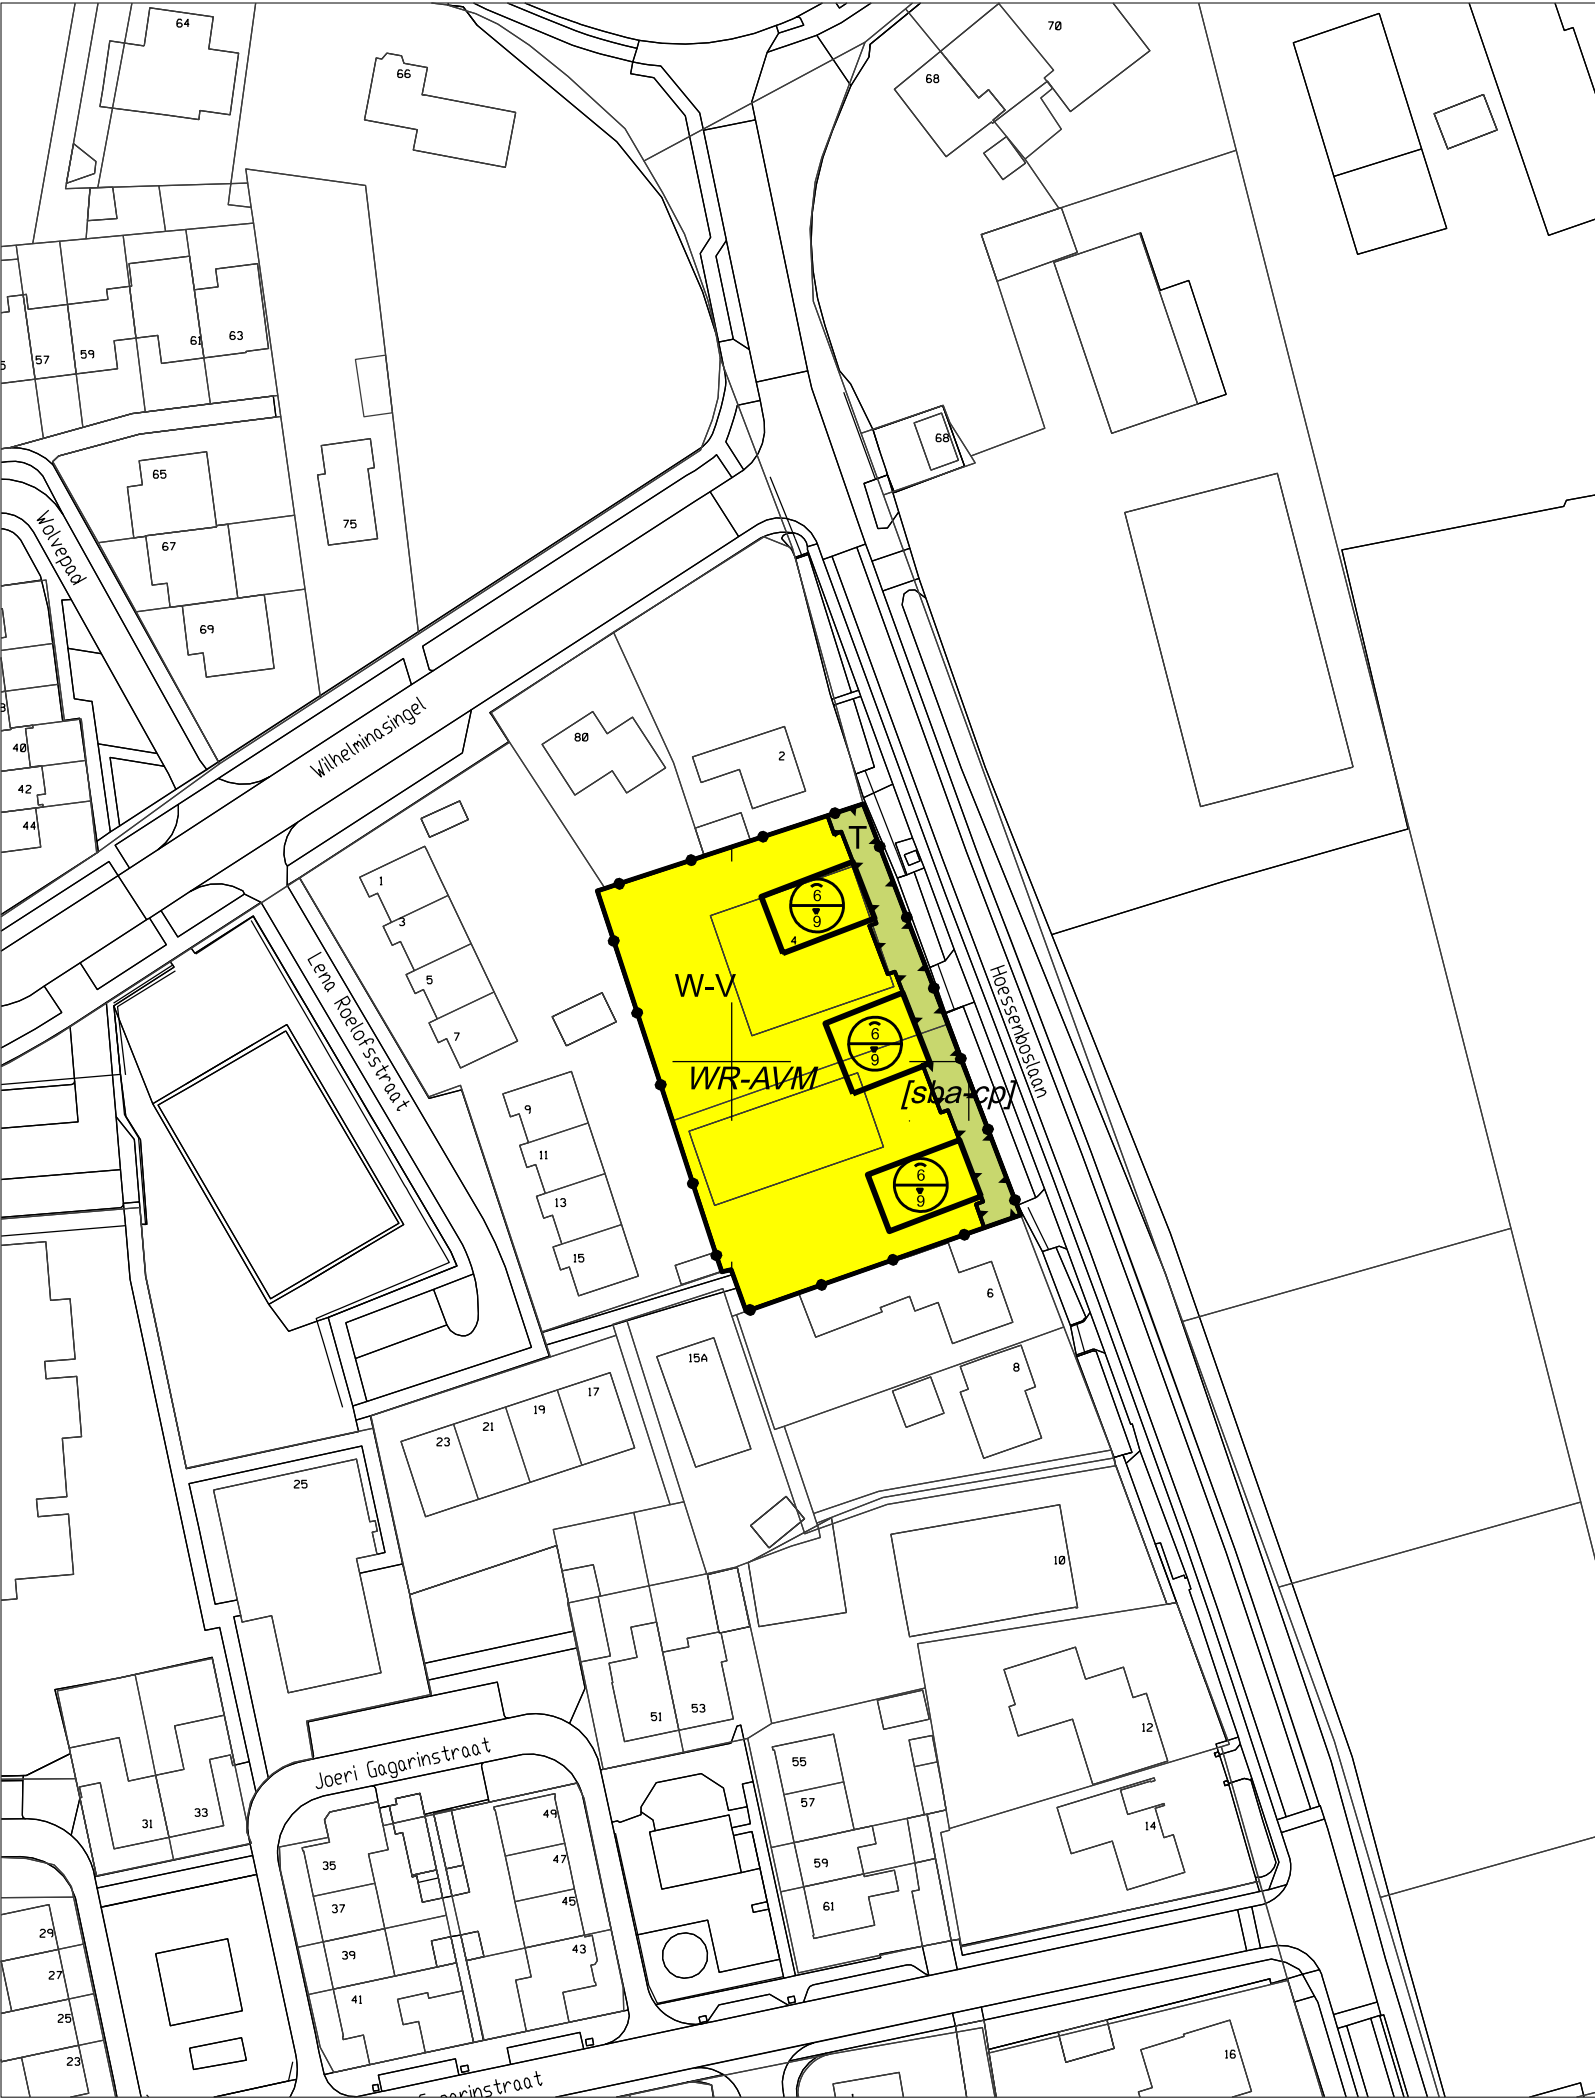

Verklaring

Plangebied
 Plangebiedgrens

Bestemmingen

Tuin

Wonen - Vrijstaand

Dubbelbestemmingen

Waarde - Archeologie
verwachtingswaarde
middelhoog

Bouwvlak
 bouwvlak

Bouwaanduidingen
 specifieke bouwaanduiding -
carport

Maatvoeringaanduidingen
 maatvoeringsvlak

maximum goothoogte (m),
maximum bouwhoogte (m)



Ruimtelijke Ontwikkeling



Bestemmingsplan Hoessenboslaan 4-4a Berghem - 2023
Verbeelding

get.	MdK	a	d	schaal	1:1000
dat.	09-06-2023	b	e	werknr.	NL.IMRO.0828.BPhoessenbosln4bgh
form.	A3	c	f	tekeningnr.	BPhoessenbosln4bgh-VG01