


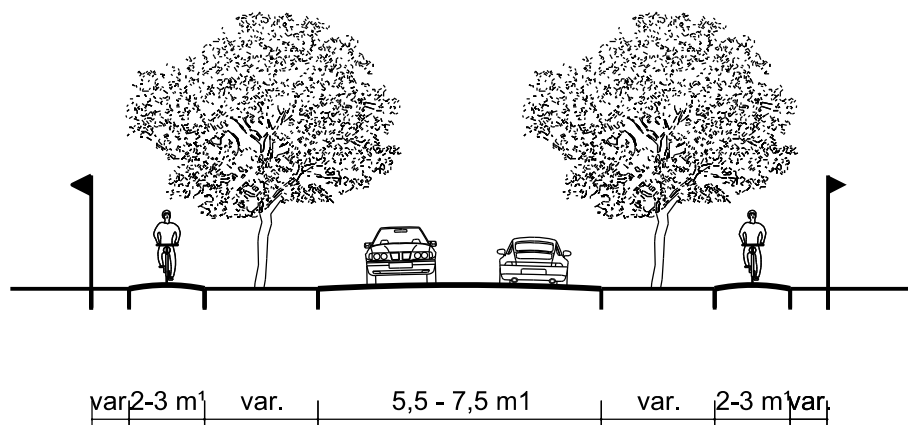

Profiel Heesterseweg - schaal 1:200

Dienst Stadsbeleid



Bestemmingsplan Kom Geffen - 2016
Profiel - Heesterseweg

get.	HK	a		d		schaal	1:200
dat.	23-05-2016	b		e		werknr.	
form.	A4	c		f		tekeningnr.	BPkomgeffen2016-VG01_pr1