


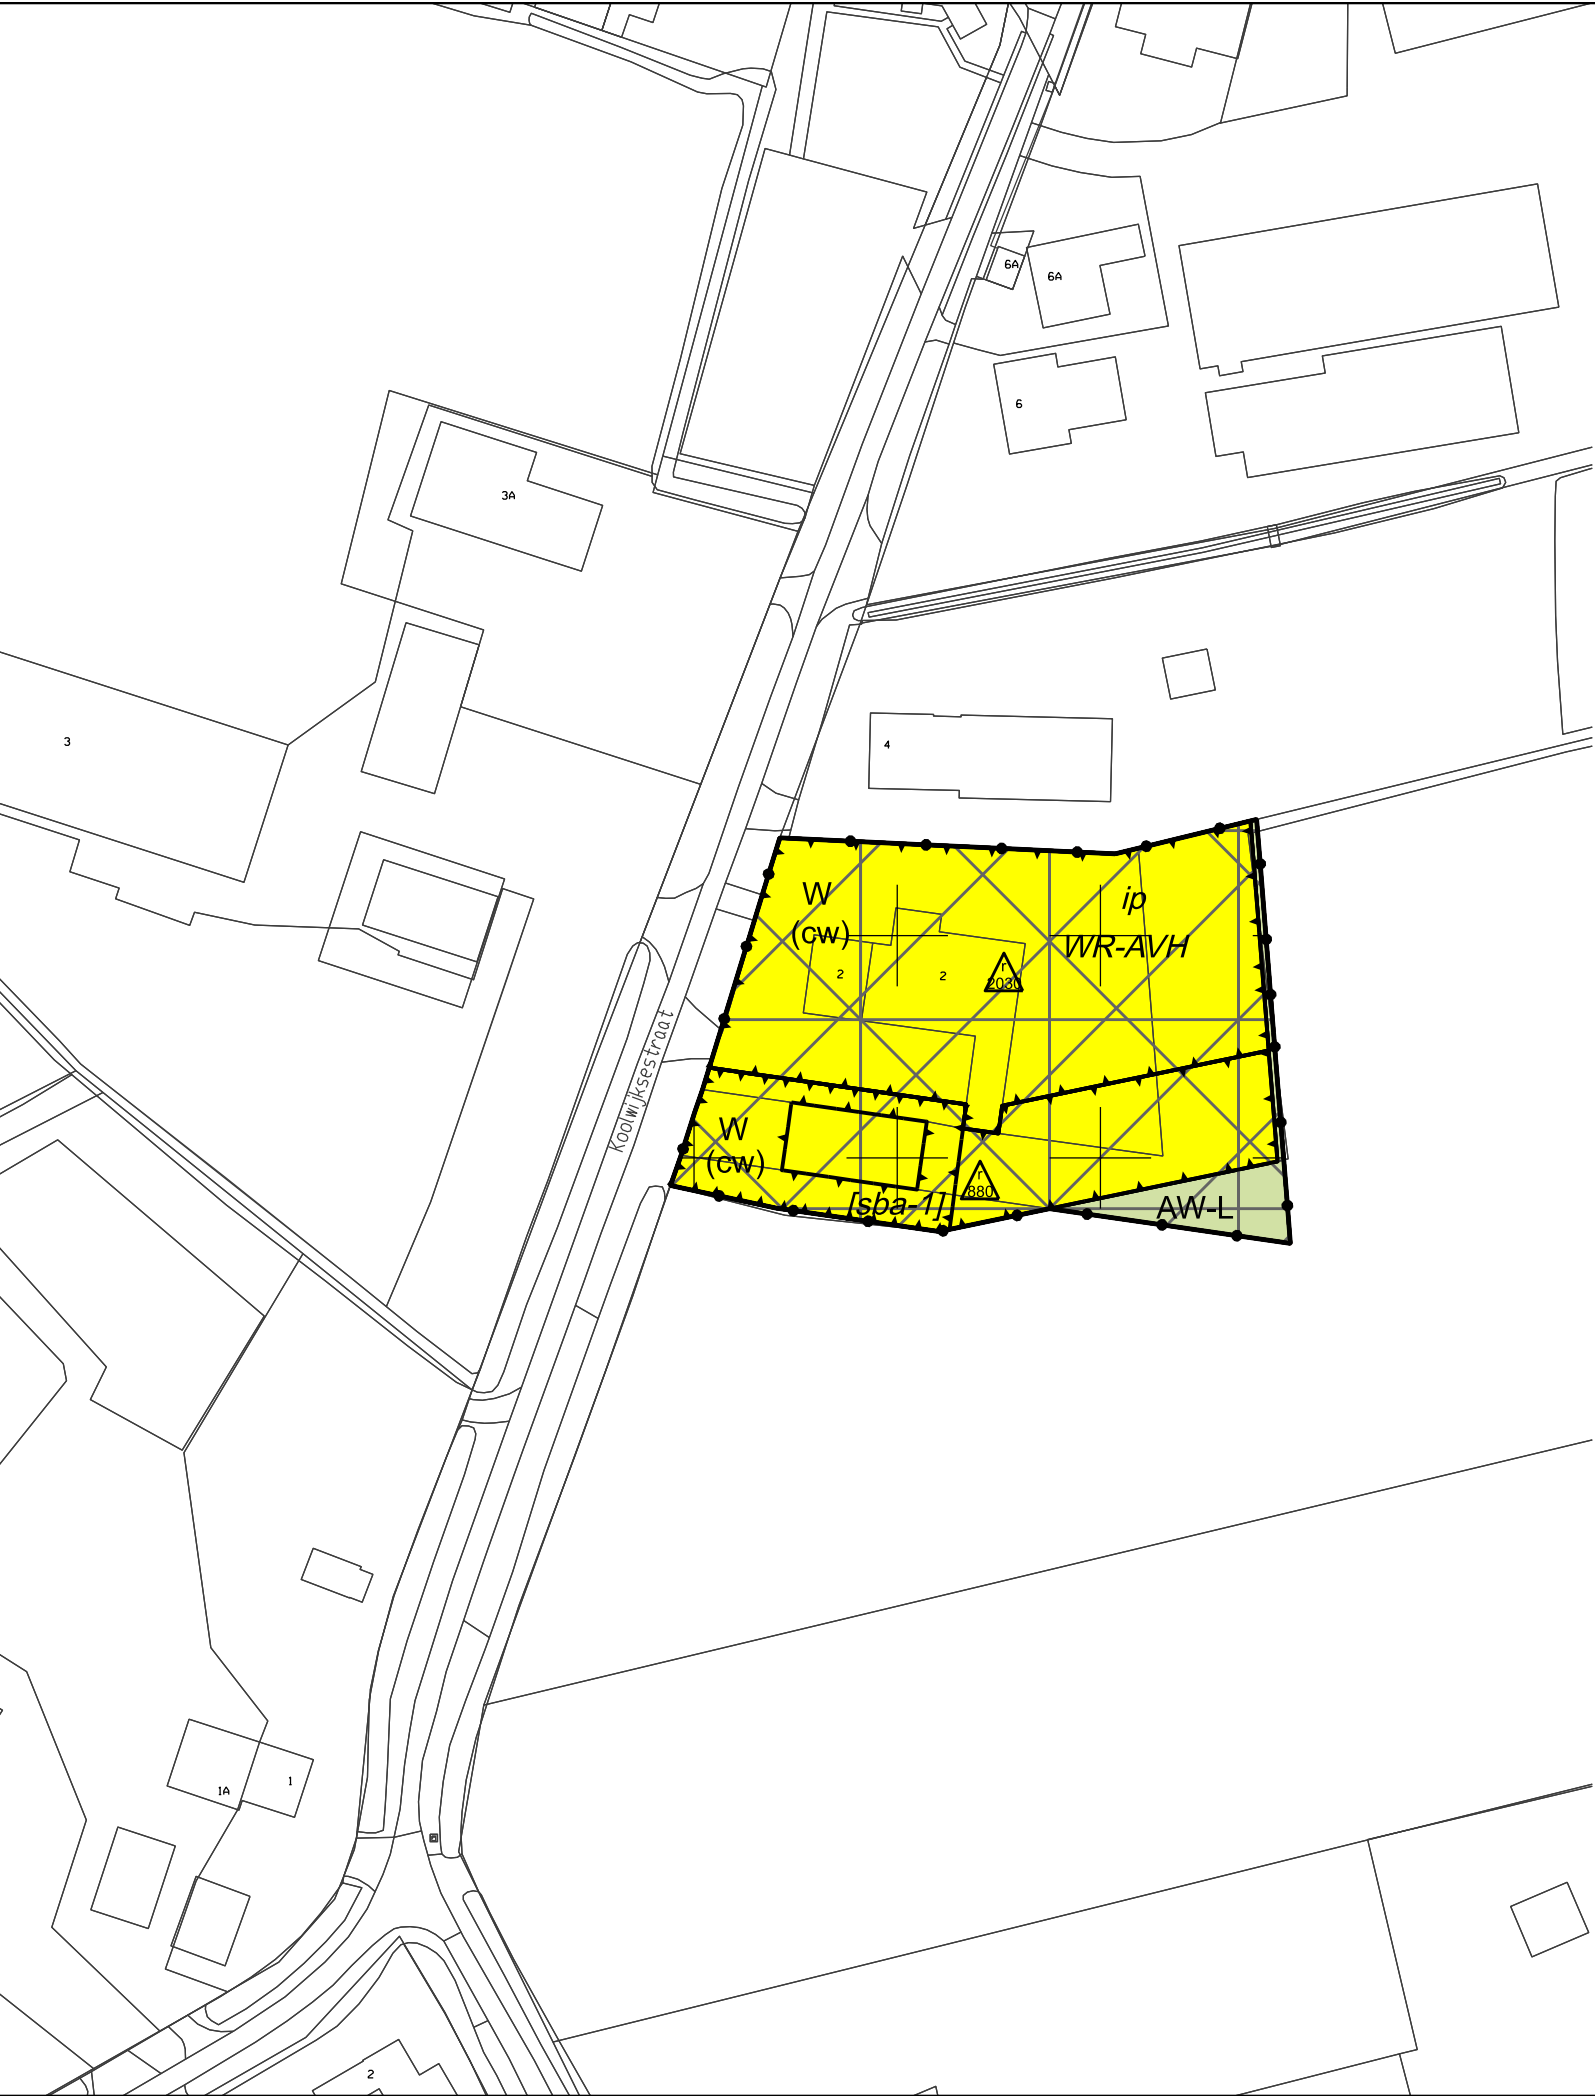

Verklaring

Plangebied
Plangebiedgrens

Bestemmingen
AW-L Agrarisch met waarden - Landschap

W Wonen

Dubbelbestemmingen
WR-AVH Waarde - Archeologie verwachtingswaarde hoog

Functieaanduidingen
(cw) cultuurhistorische waarden

Bouwaanduidingen
[sba-1] specifieke bouwaanduiding - 1

Gebiedsaanduidingen
overige zone - bebouwingsconcentratie

overige zone - beperking veehouderij


overige zone - dekzandrand

overige zone - groenblauwe mantel

ip overige zone - inrichtingsplan

Maatvoeringaanduidingen
maatvoeringsvlak

maximum volume (m3)

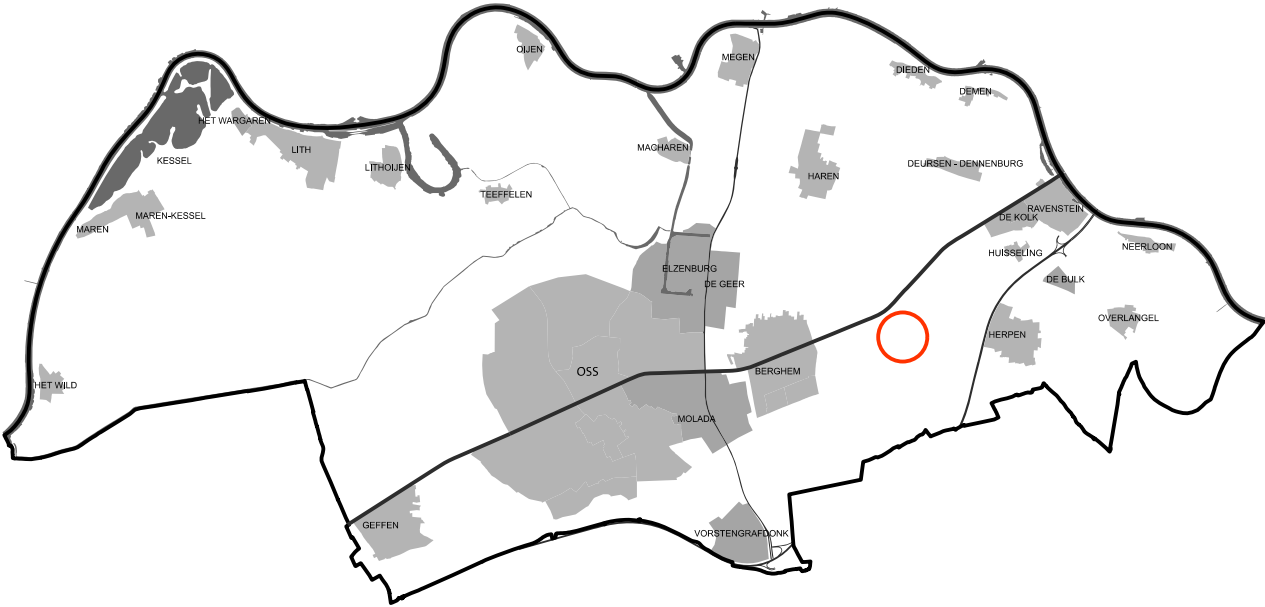

Ruimtelijke Ontwikkeling



Bestemmingsplan Koolwijksestraat 2 Herpen - 2023
Verbeelding

get.	MdK	a	d	schaal	1:1000
dat.	24-04-2023	b	e	werknr.	NL.IMRO.0828.BPKoolwstr2hrp
form.	A3	c	f	tekeningnr.	BPKoolwstr2hrp-ON01