


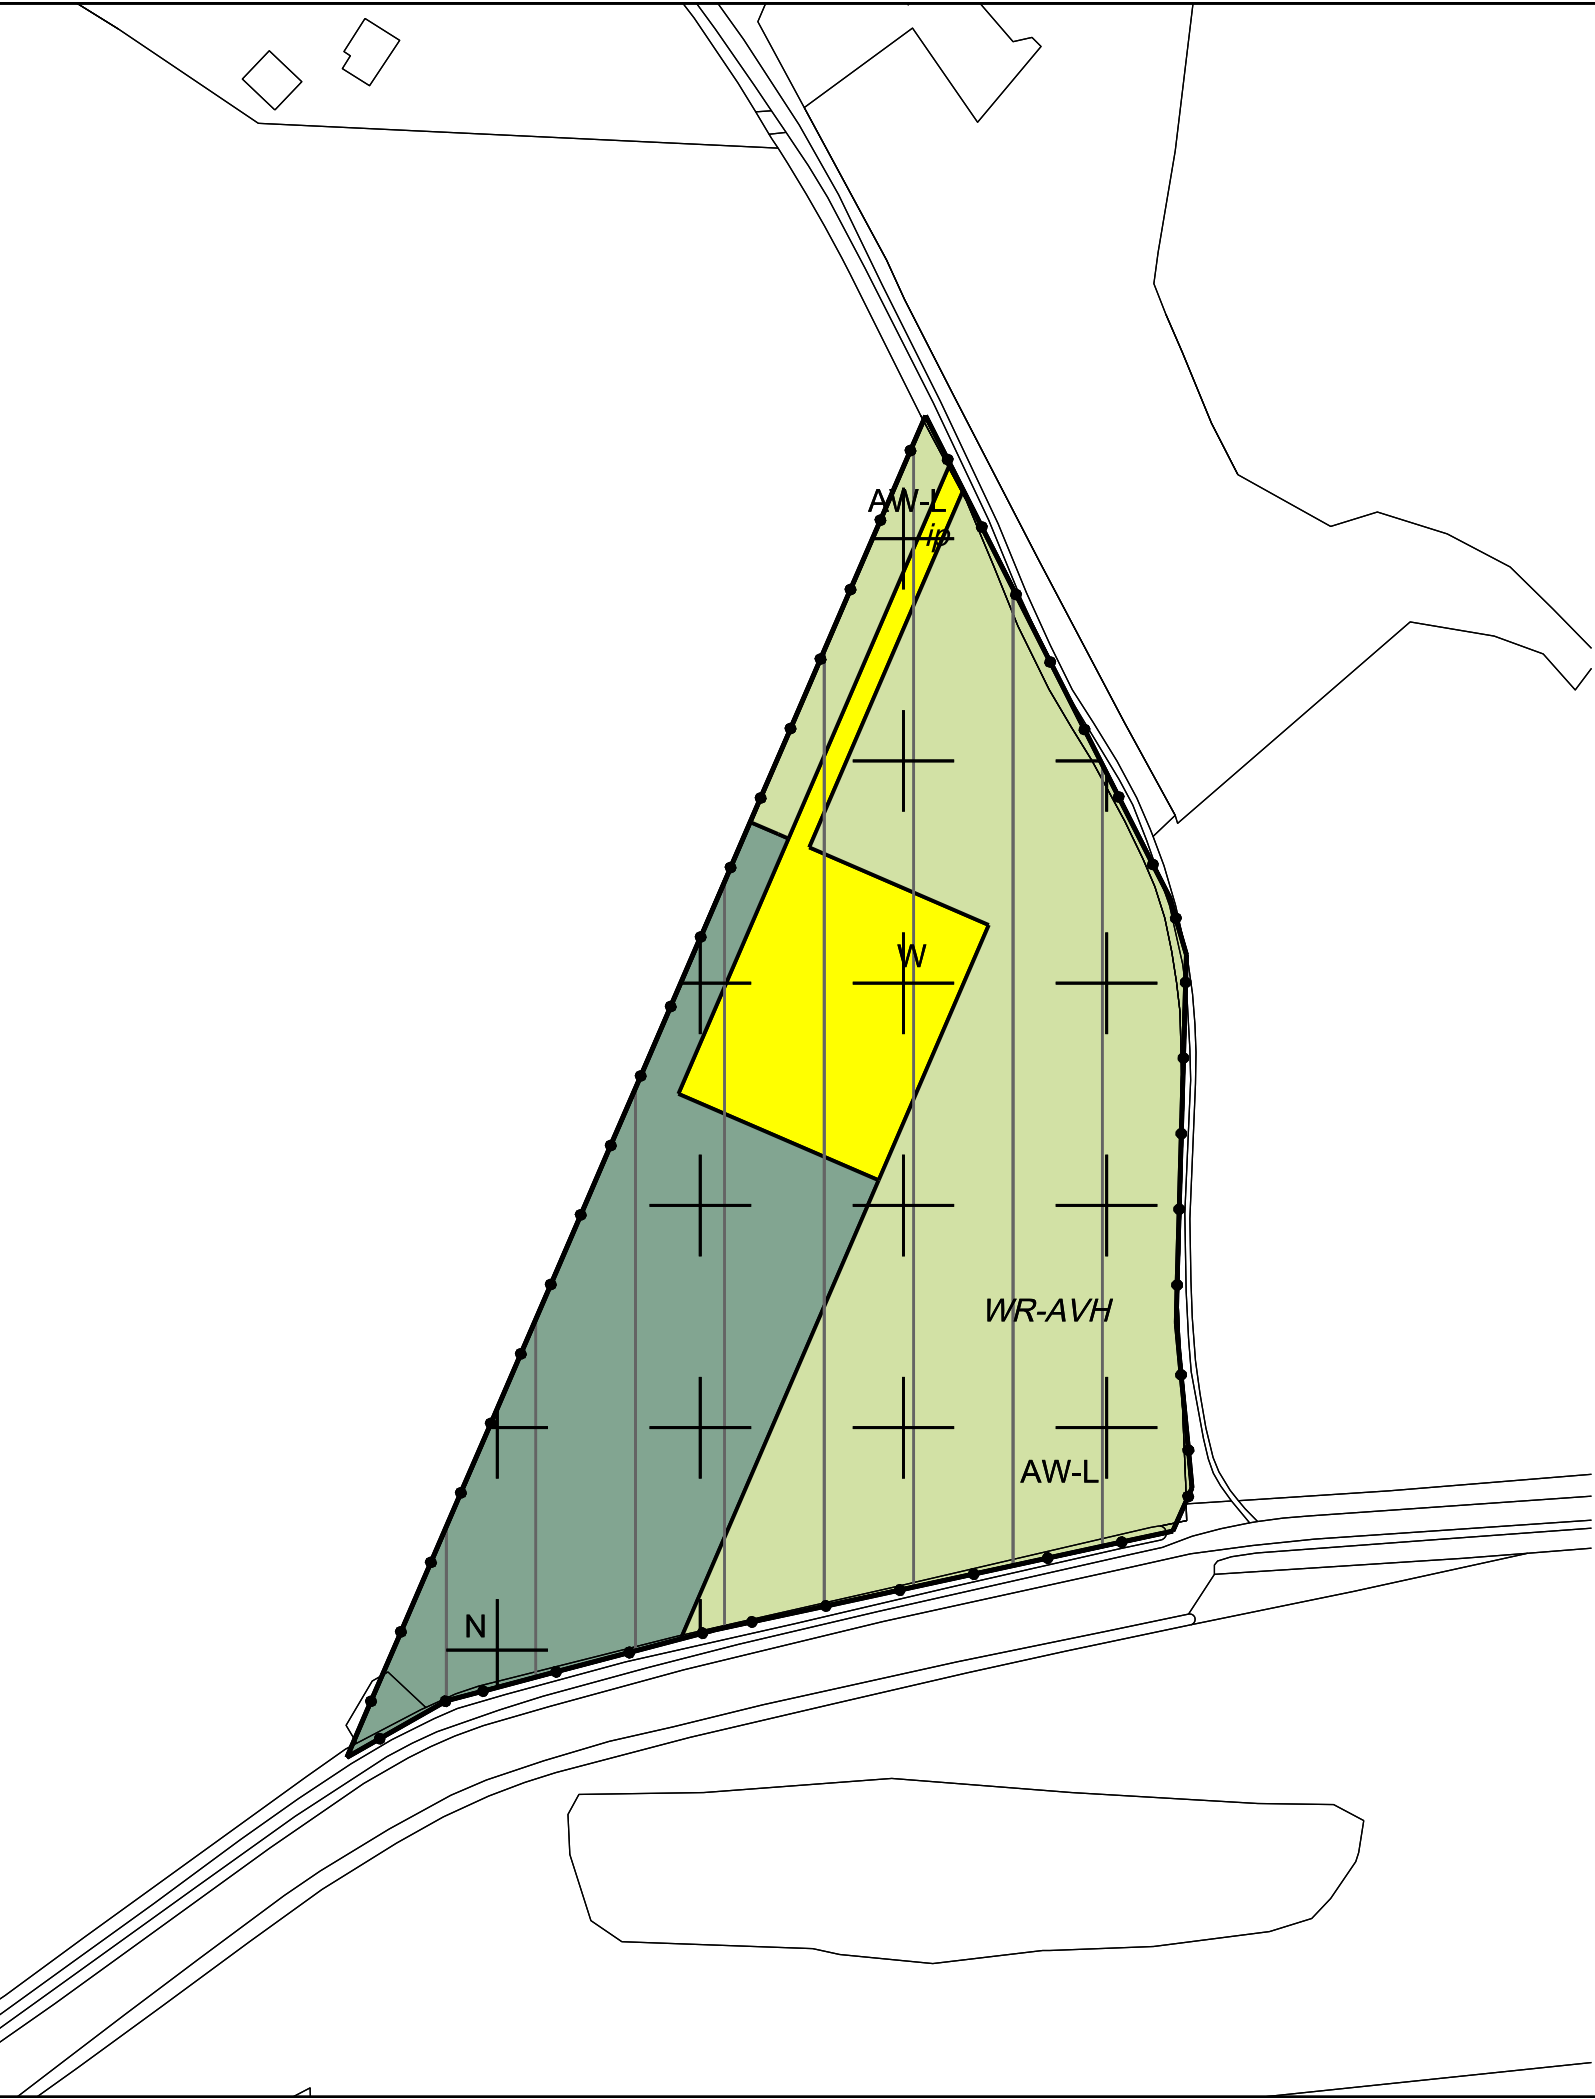

Plangebied

Plangebiedgrens

Bestemmingen

AW-L Agrarisch met waarden - Landschap

N Natuur

W Wonen


Dubbelbestemmingen

WR-AVH Waarde - Archeologie verwachtingswaarde hoog

Gebiedsaanduidingen

overige zone - beperking veehouderij

ip overige zone - inrichtingsplan

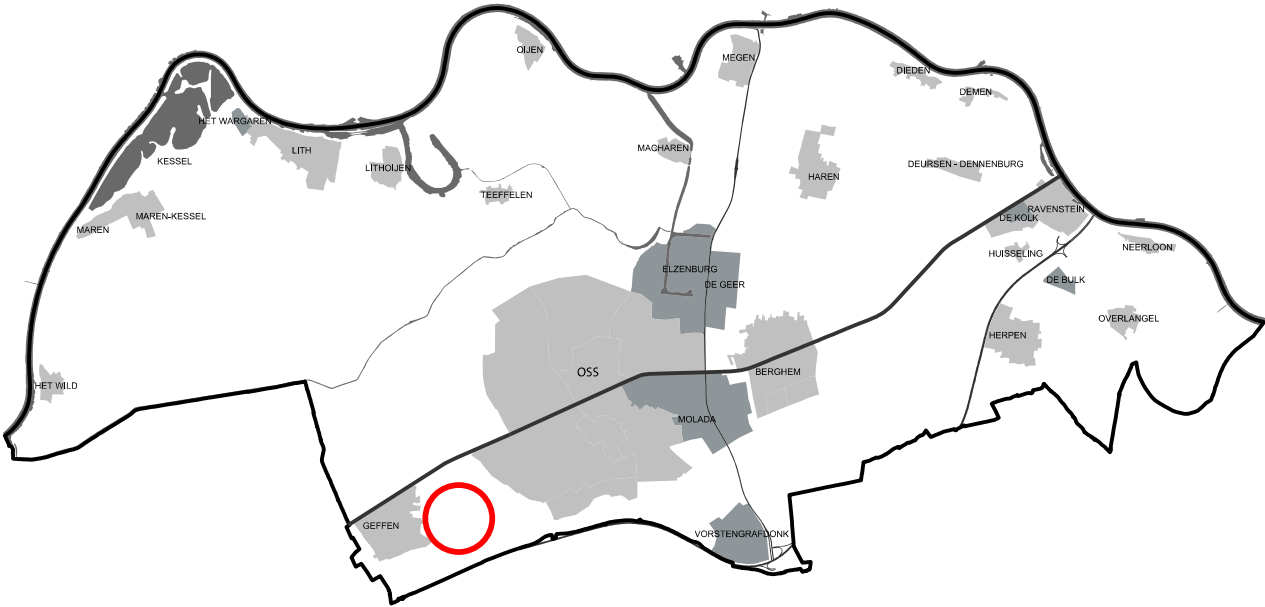

Ruimtelijke Ontwikkeling



Bestemmingsplan Leiweg ong. Kavel B - Geffen - 2019

Verbeelding

get.	MdK	a	d	schaal	1:1000
dat.	26-09-2018	b	e	werknr.	NL.IMRO.0828.BPleiwgongkvlbgff
form.	A3	c	f	tekeningnr.	BPleiwgongkvlbgff-VG01