


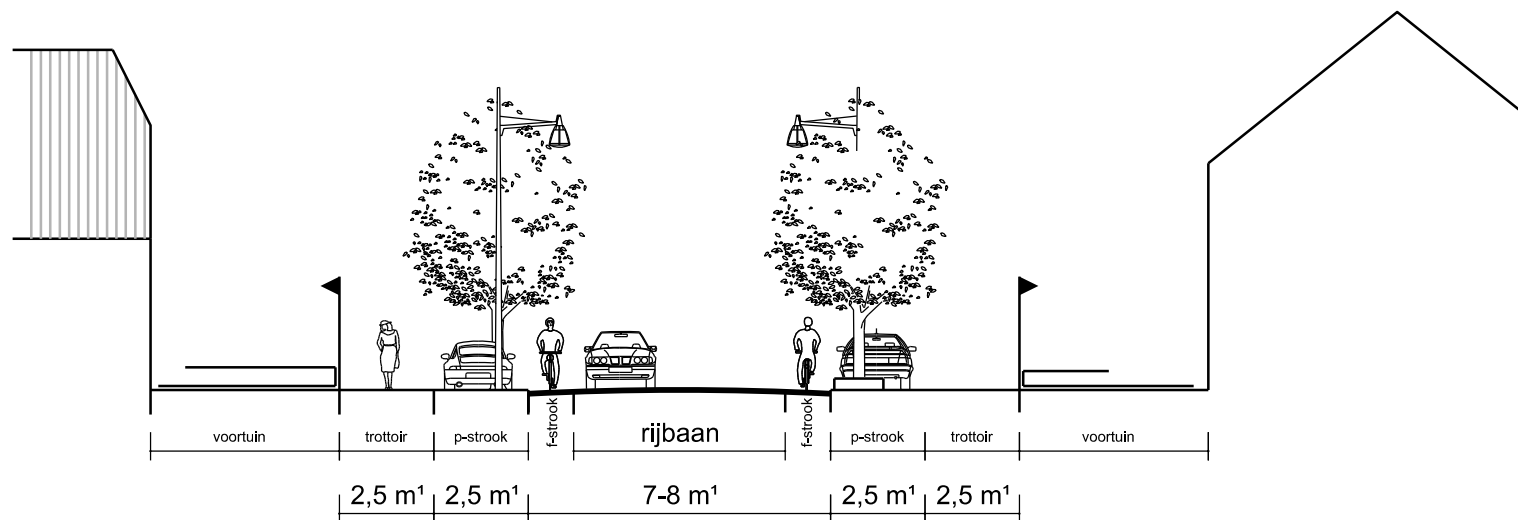

Profiel - Mr. van Coothstraat

Dienst Stadsbeleid



Bestemmingsplan Lith Centrum - 2014
Profiel - Mr. van Coothstraat

get.	MdK	a		d		schaal	1:200
dat.	12-11-2013	b		e		werknr.	
		c		f		tekeningnr.	BPlithcentrum2014-VG02_pr1