


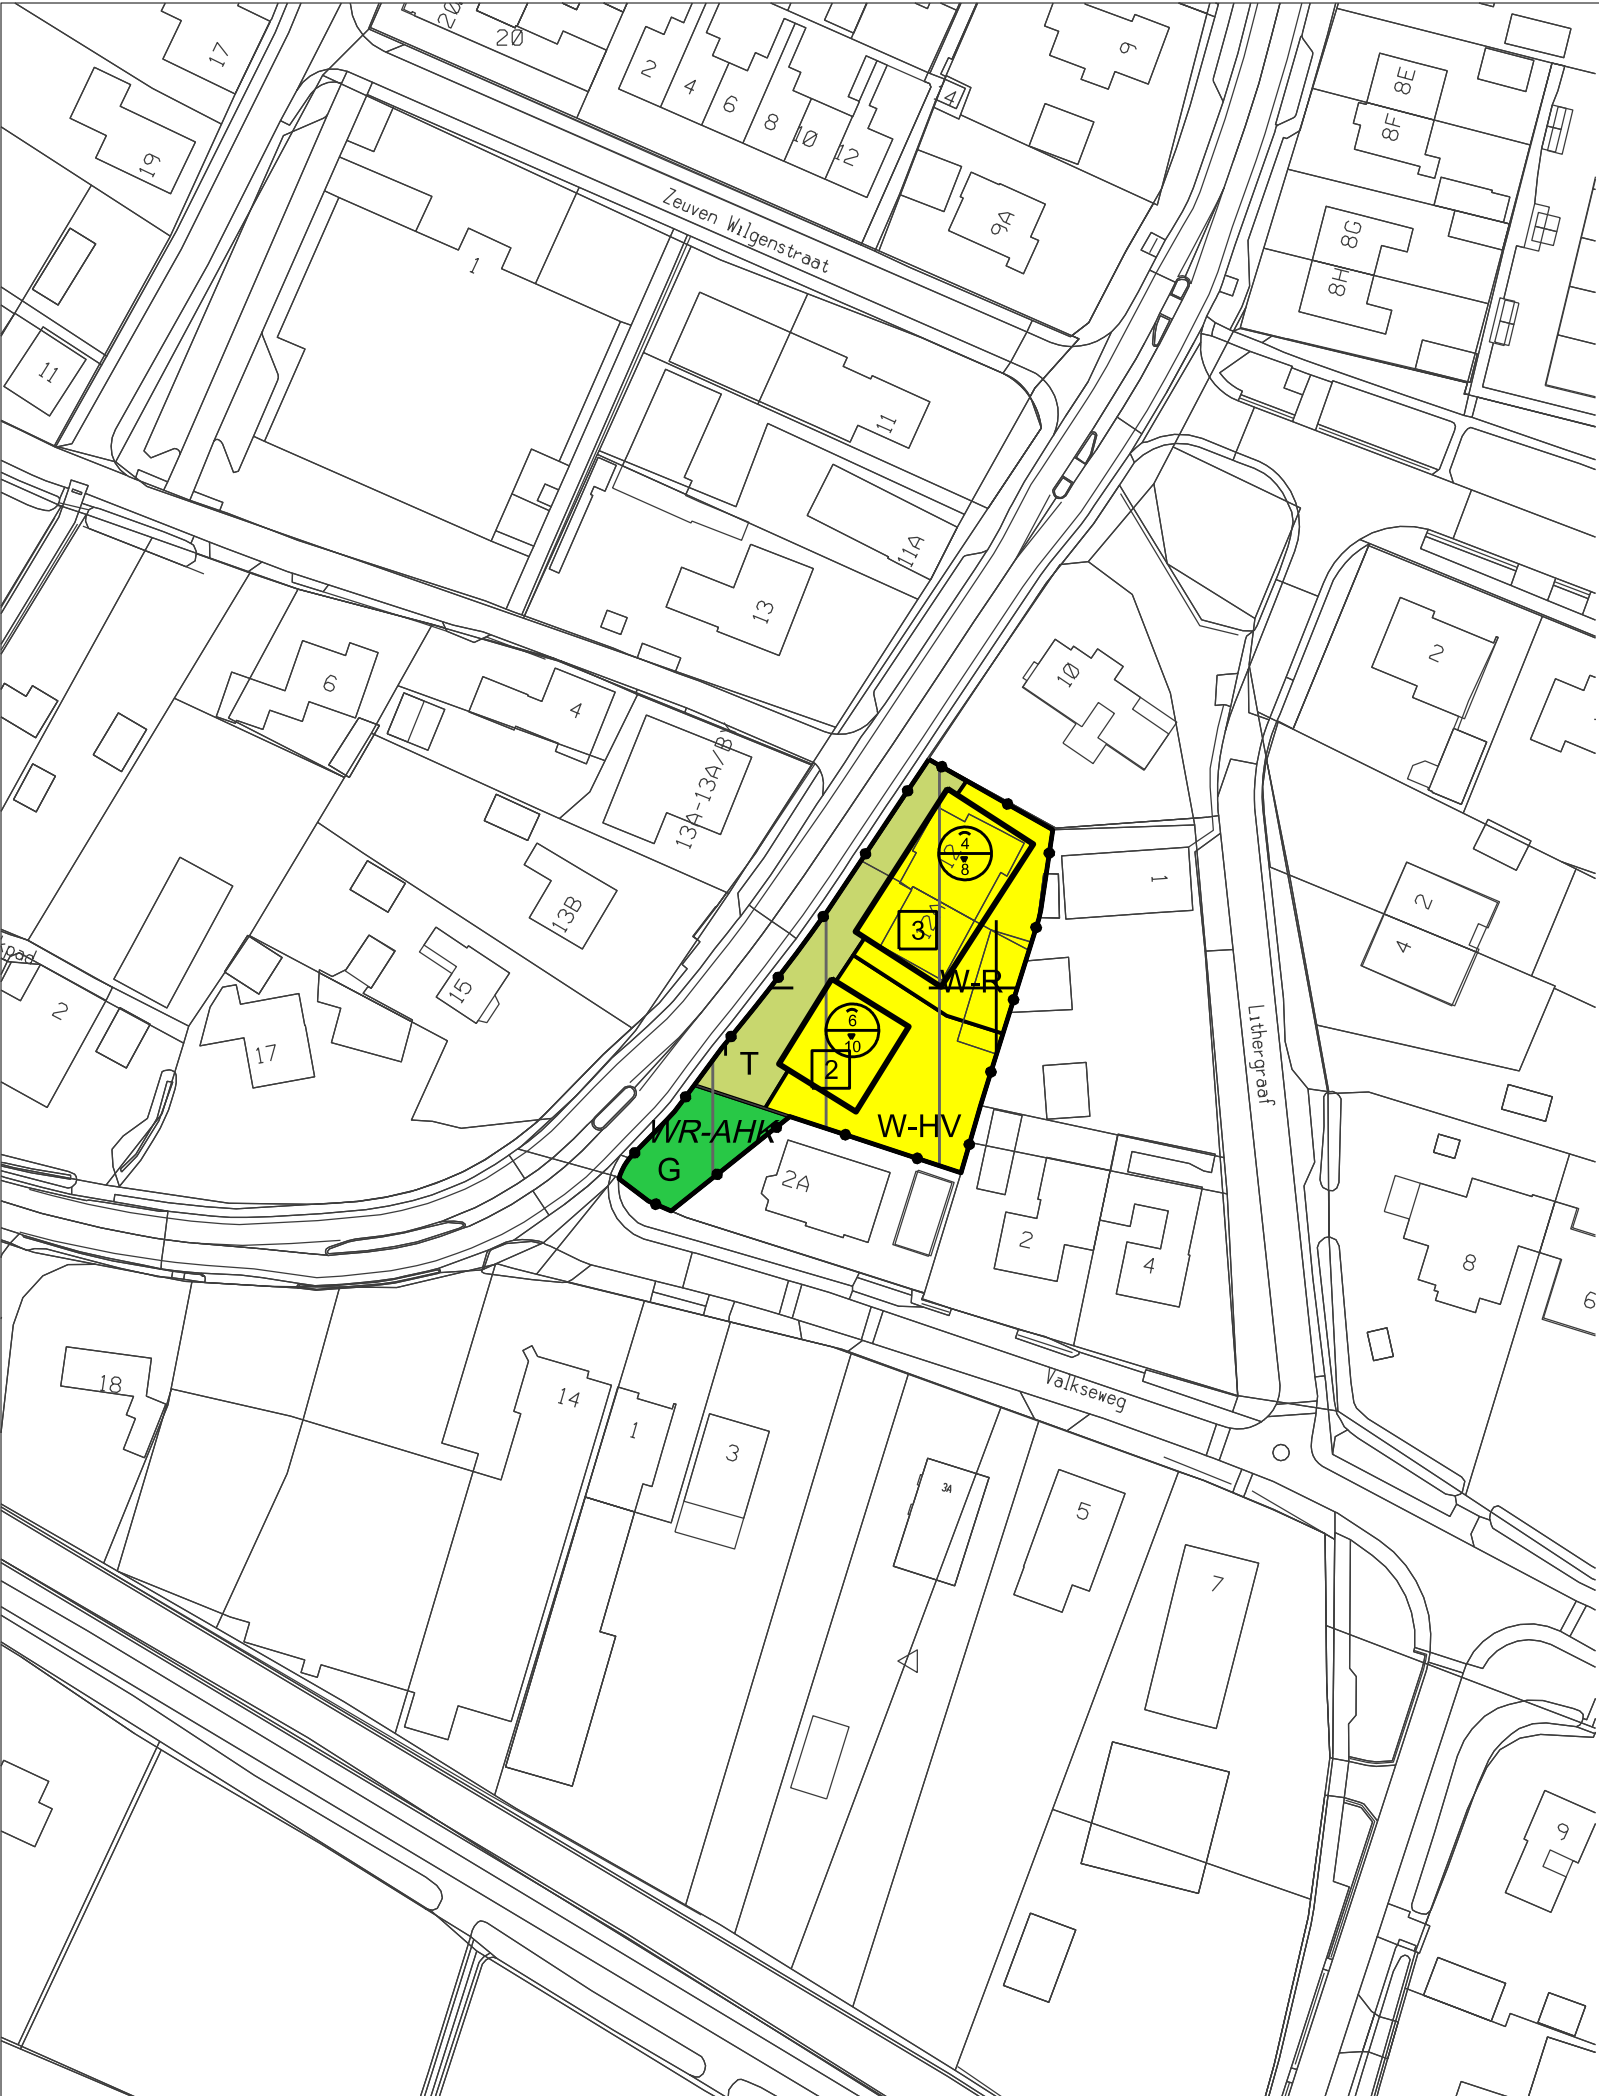

Verklaring

Plangebied
 Plangebiedgrens

Bestemmingen

- Groen
- Tuin
- W-HV Wonen - Halfvrijstaand
- W-R Wonen - Rijen

Dubbelbestemmingen

Waarde - Archeologie historische kern

Gebiedsaanduidingen
 overige zone - voorwaardelijke verplichting archeologie

Bouwvlak
 bouwvlak

- Maatvoeringaanduidingen
- maatvoeringsvlak
 - maximum goothoogte (m), maximum bouwhoogte (m)
 - maximum aantal wooneenheden



Ruimtelijke Ontwikkeling



Bestemmingsplan Mr. van Coothstraat 12 Lith - 2023
Verbeelding

get.	MdK	a	24-05-2023 / MdK	d		schaal	1:1000
dat.	31-08-2021	b		e		werknr.	NL.IMRO.0828.BPmrvnctstr12lth
form.	A3	c		f		tekeningnr.	BPmrvnctstr12lth-VG01