


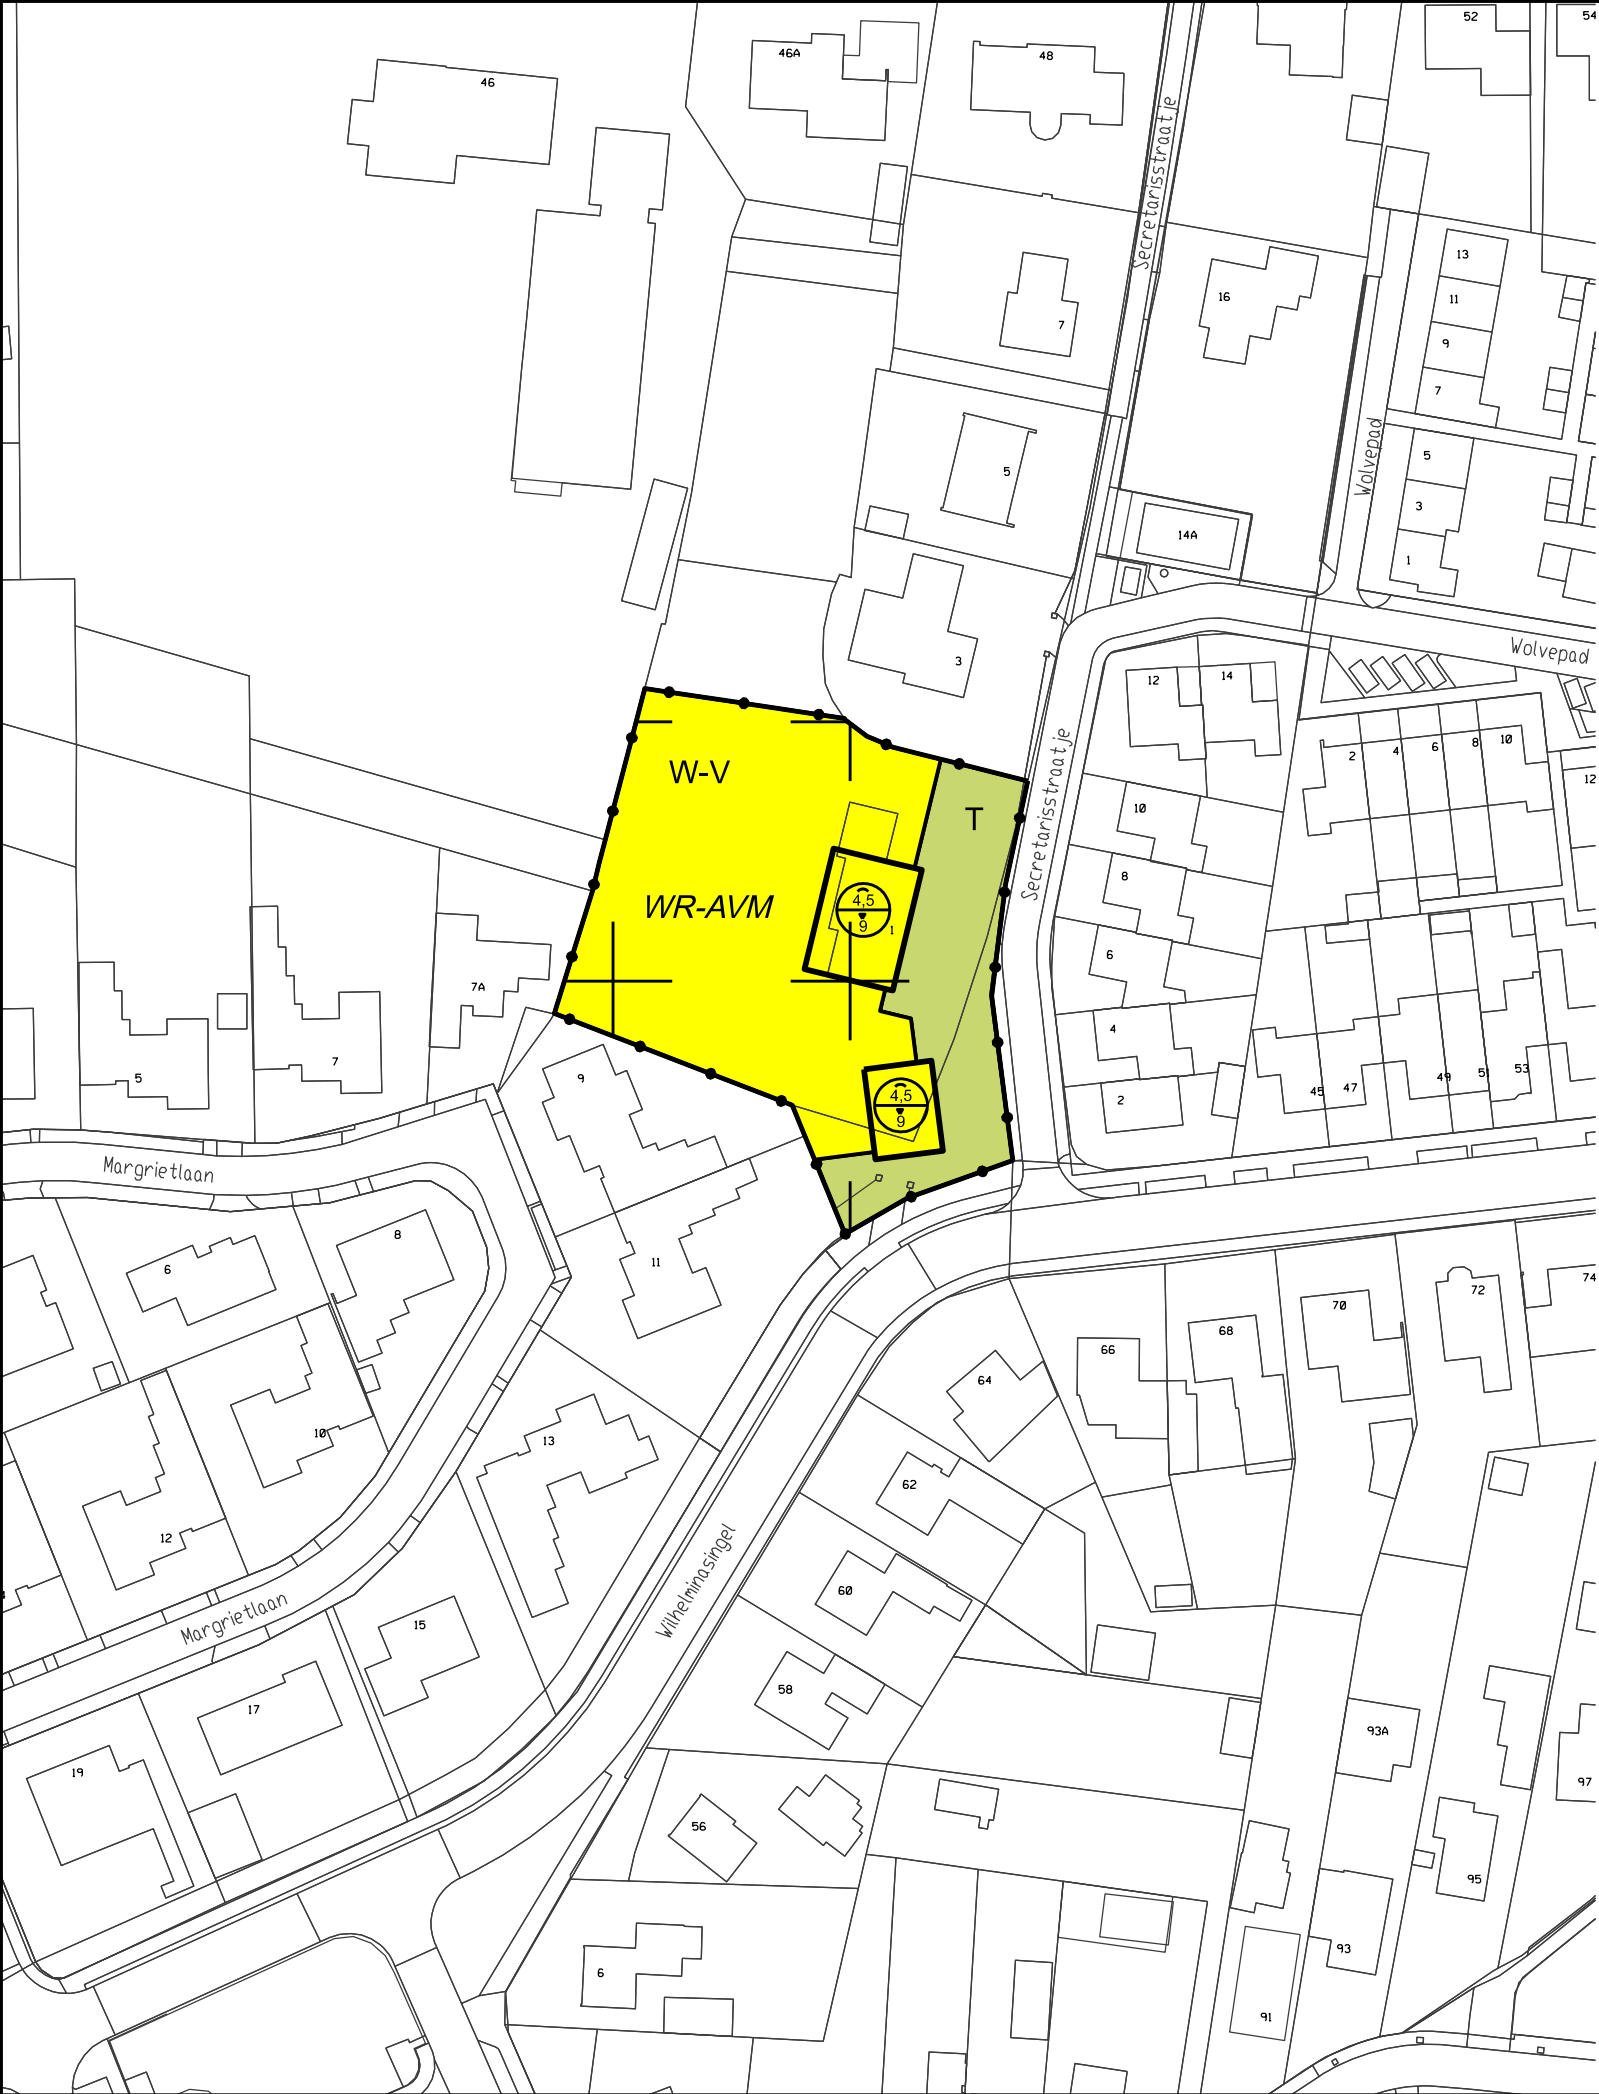

Verklaring

Plangebied
 Plangebiedgrens

Bestemmingen

T Tuin
 W-V Wonen - Vrijstaand

Dubbelbestemmingen

Waarde - Archeologie
verwachtingswaarde middelhoog

Bouwvlak
 bouwvlak

Maatvoeringaanduidingen
 maatvoeringsvlak

maximum goothoogte (m),
maximum bouwhoogte (m)



Ruimtelijke Ontwikkeling



Bestemmingsplan Secretarisstraatje 1 Berghem - 2023
Verbeelding

get.	MdK	a	d	schaal	1:1000
dat.	09-06-2023	b	e	werknr.	NL.IMRO.0828.BPsecretarsstr1bgh
form.	A3	c	f	tekeningnr.	BPsecretarsstr1bgh-VG01