


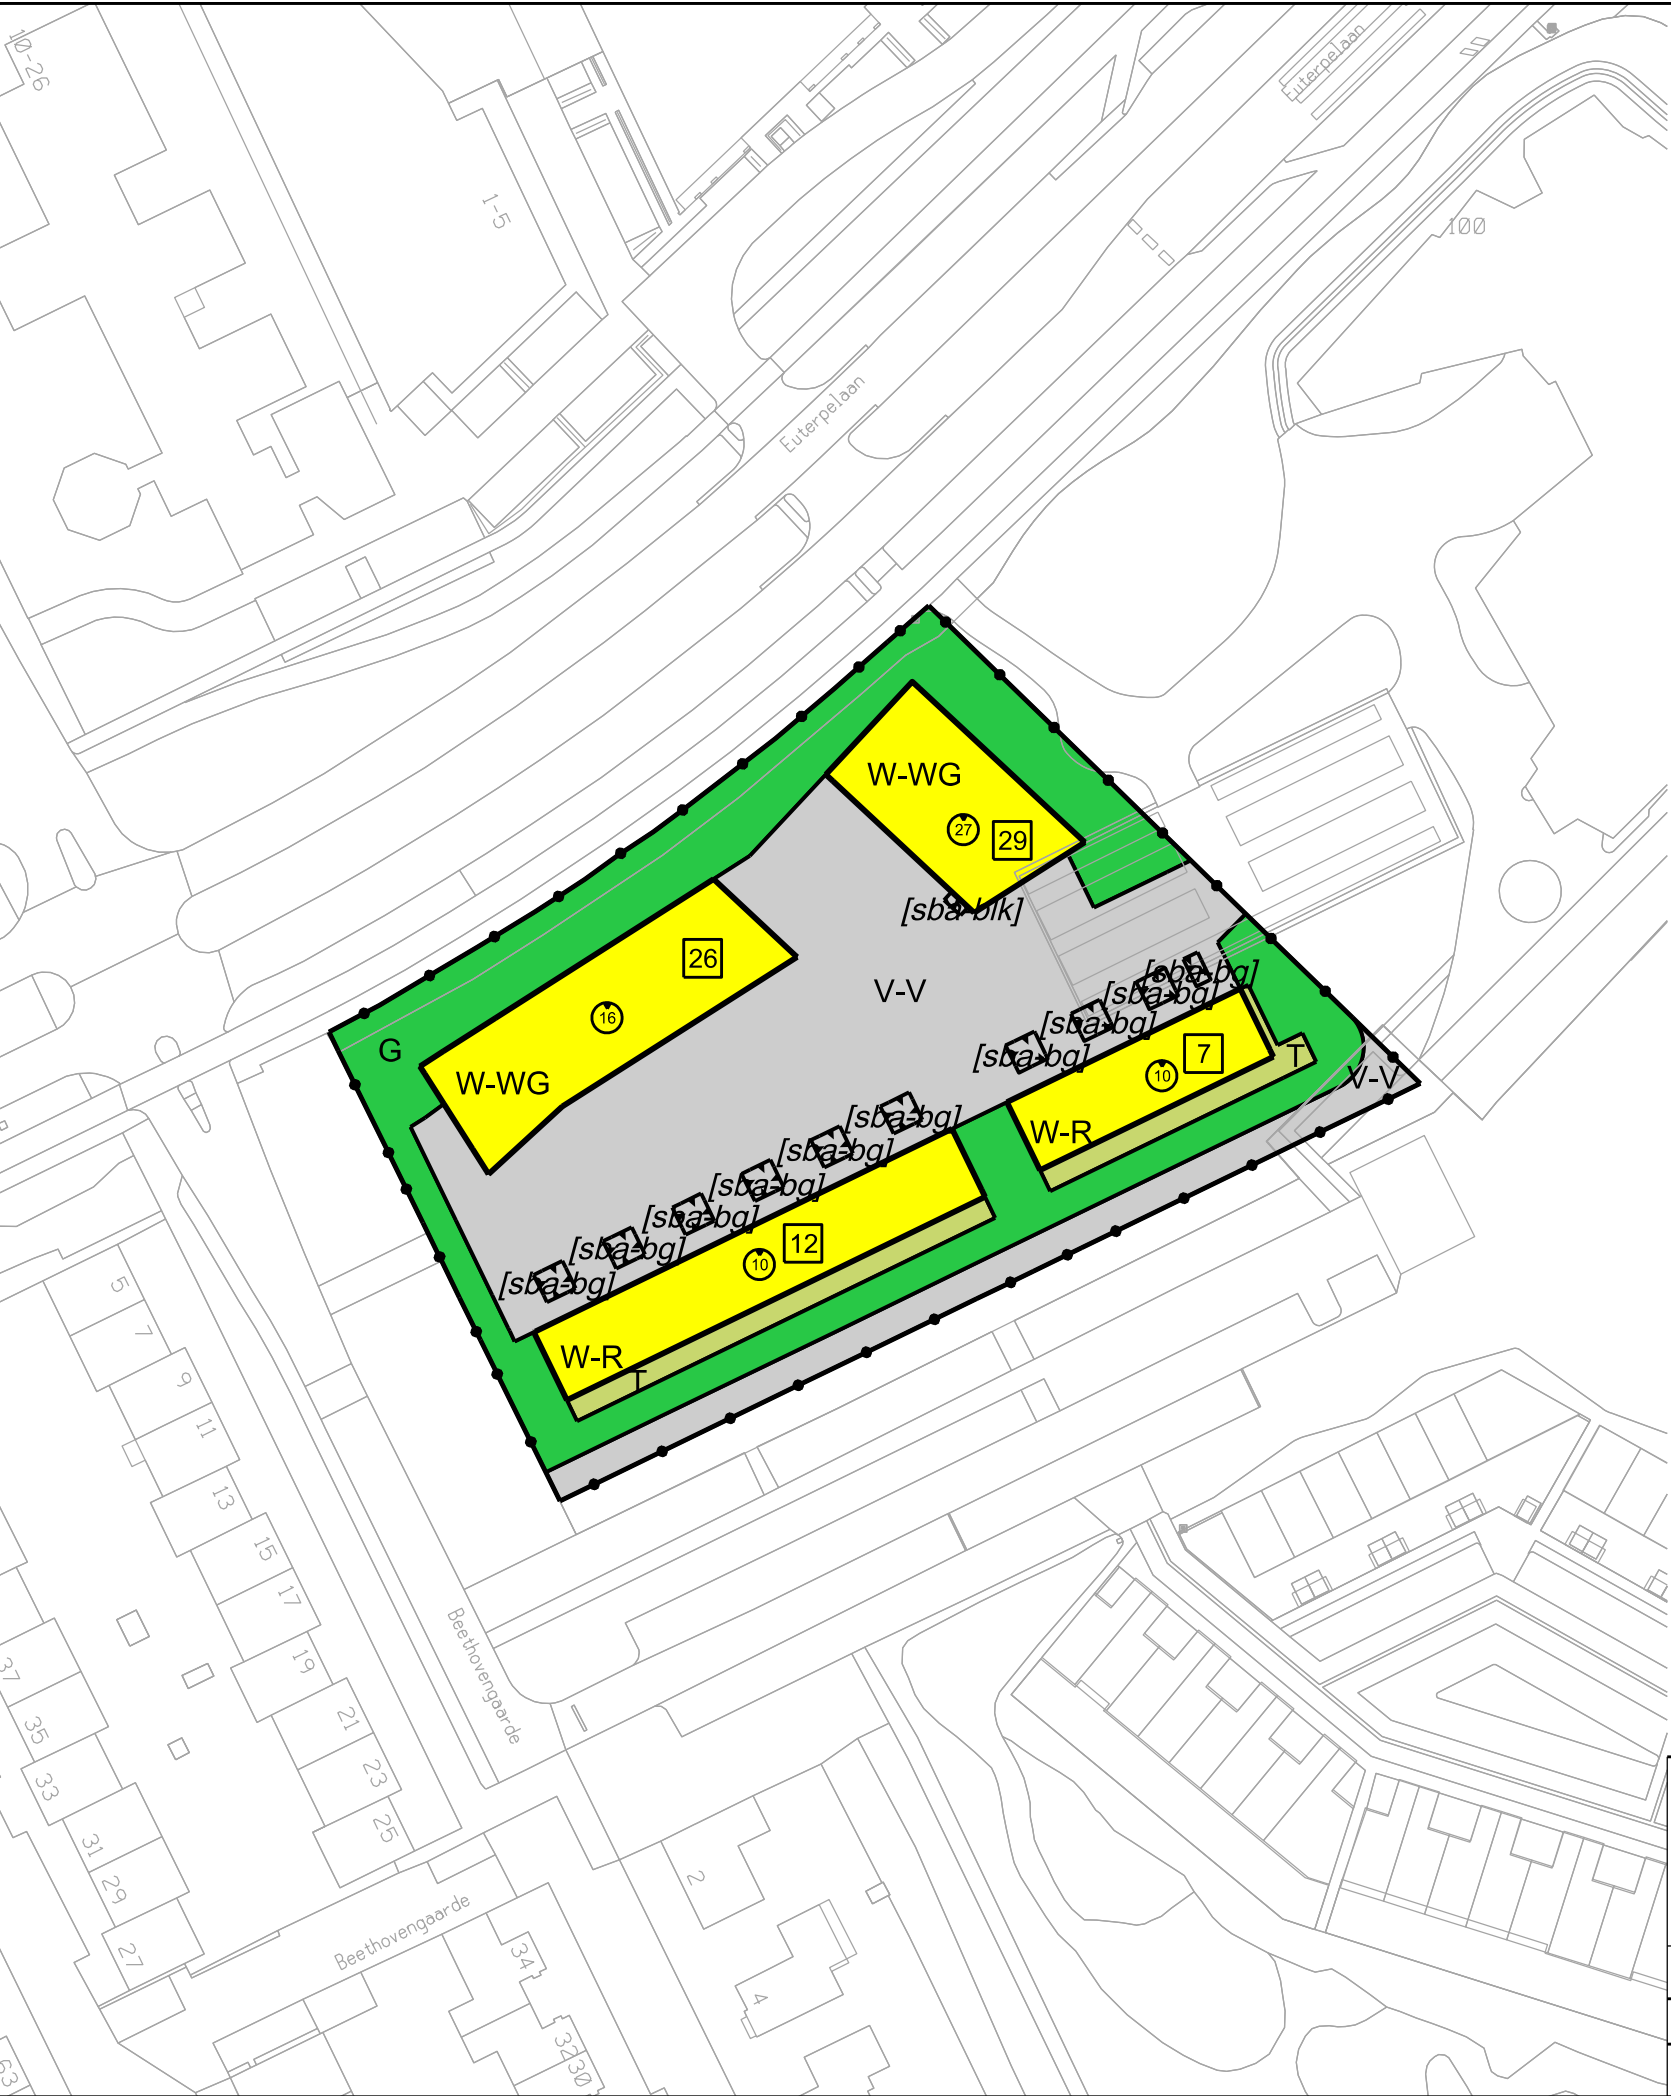

- Plangebied
- Plangebiedgrens
- Bestemmingen
- G Groen
- T Tuin
- V-V Verkeer - Verblijf
- W-R Wonen - Rijen
- W-WG Wonen - Woongebouwen
- Bouwvlak
- bouwvlak
- Bouwaanduidingen
- [sba-blk] specifieke bouwaanduiding - balkon
- [sba-bg] specifieke bouwaanduiding - berging
- Maatvoeringaanduidingen
- maatvoeringsvlak
- maximum bouwhoogte (m)
- maximum aantal wooneenheden



Woningbouw Sibeliuspark Euterpelaan - 2023

get.	H.K.	a	25-08-2022	d	x / x	schaal	1:1000
dat.	14-06-2022	b	10-10-2022	e	x / x	werknr.	
form.	A3	c	28-03-2023	f	x / x	tekeningnr.	BPsibeliuspark2023-VG01