

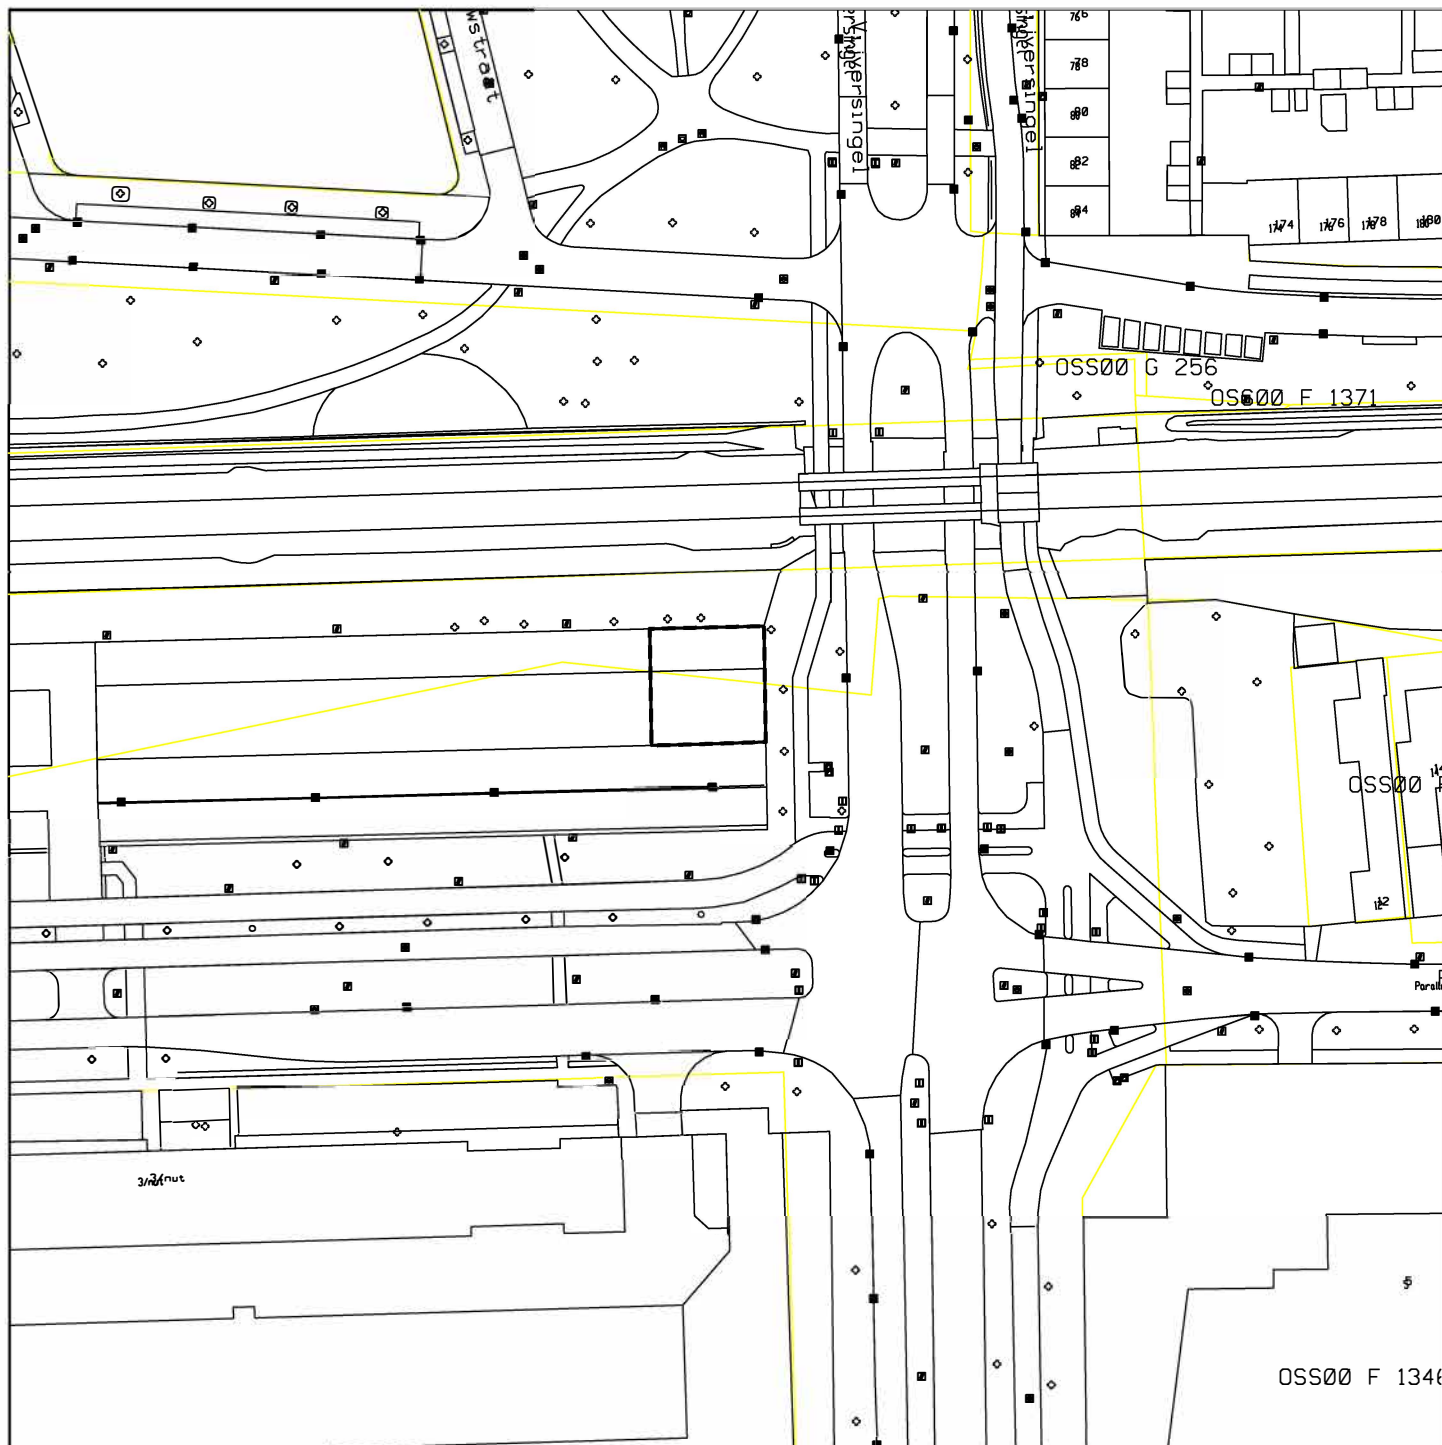


Verplaatsen gasontvangststation Parallelweg 1 Oss - 2023

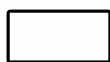

Omgevingsvergunning

Ruimtelijke Ontwikkeling

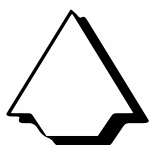

Verplaatsen gasontvangststation Parallelweg 1 Oss - 2023

get.	H.K.	a	x / x	d	x / x	schaal	1:1000
dat.	12-01-2024	b	x / x	e	x / x	werknr.	
form.	A4	c	x / x	f	x / x	tekeningnr.	OVgasstparallw1oss-VG01