



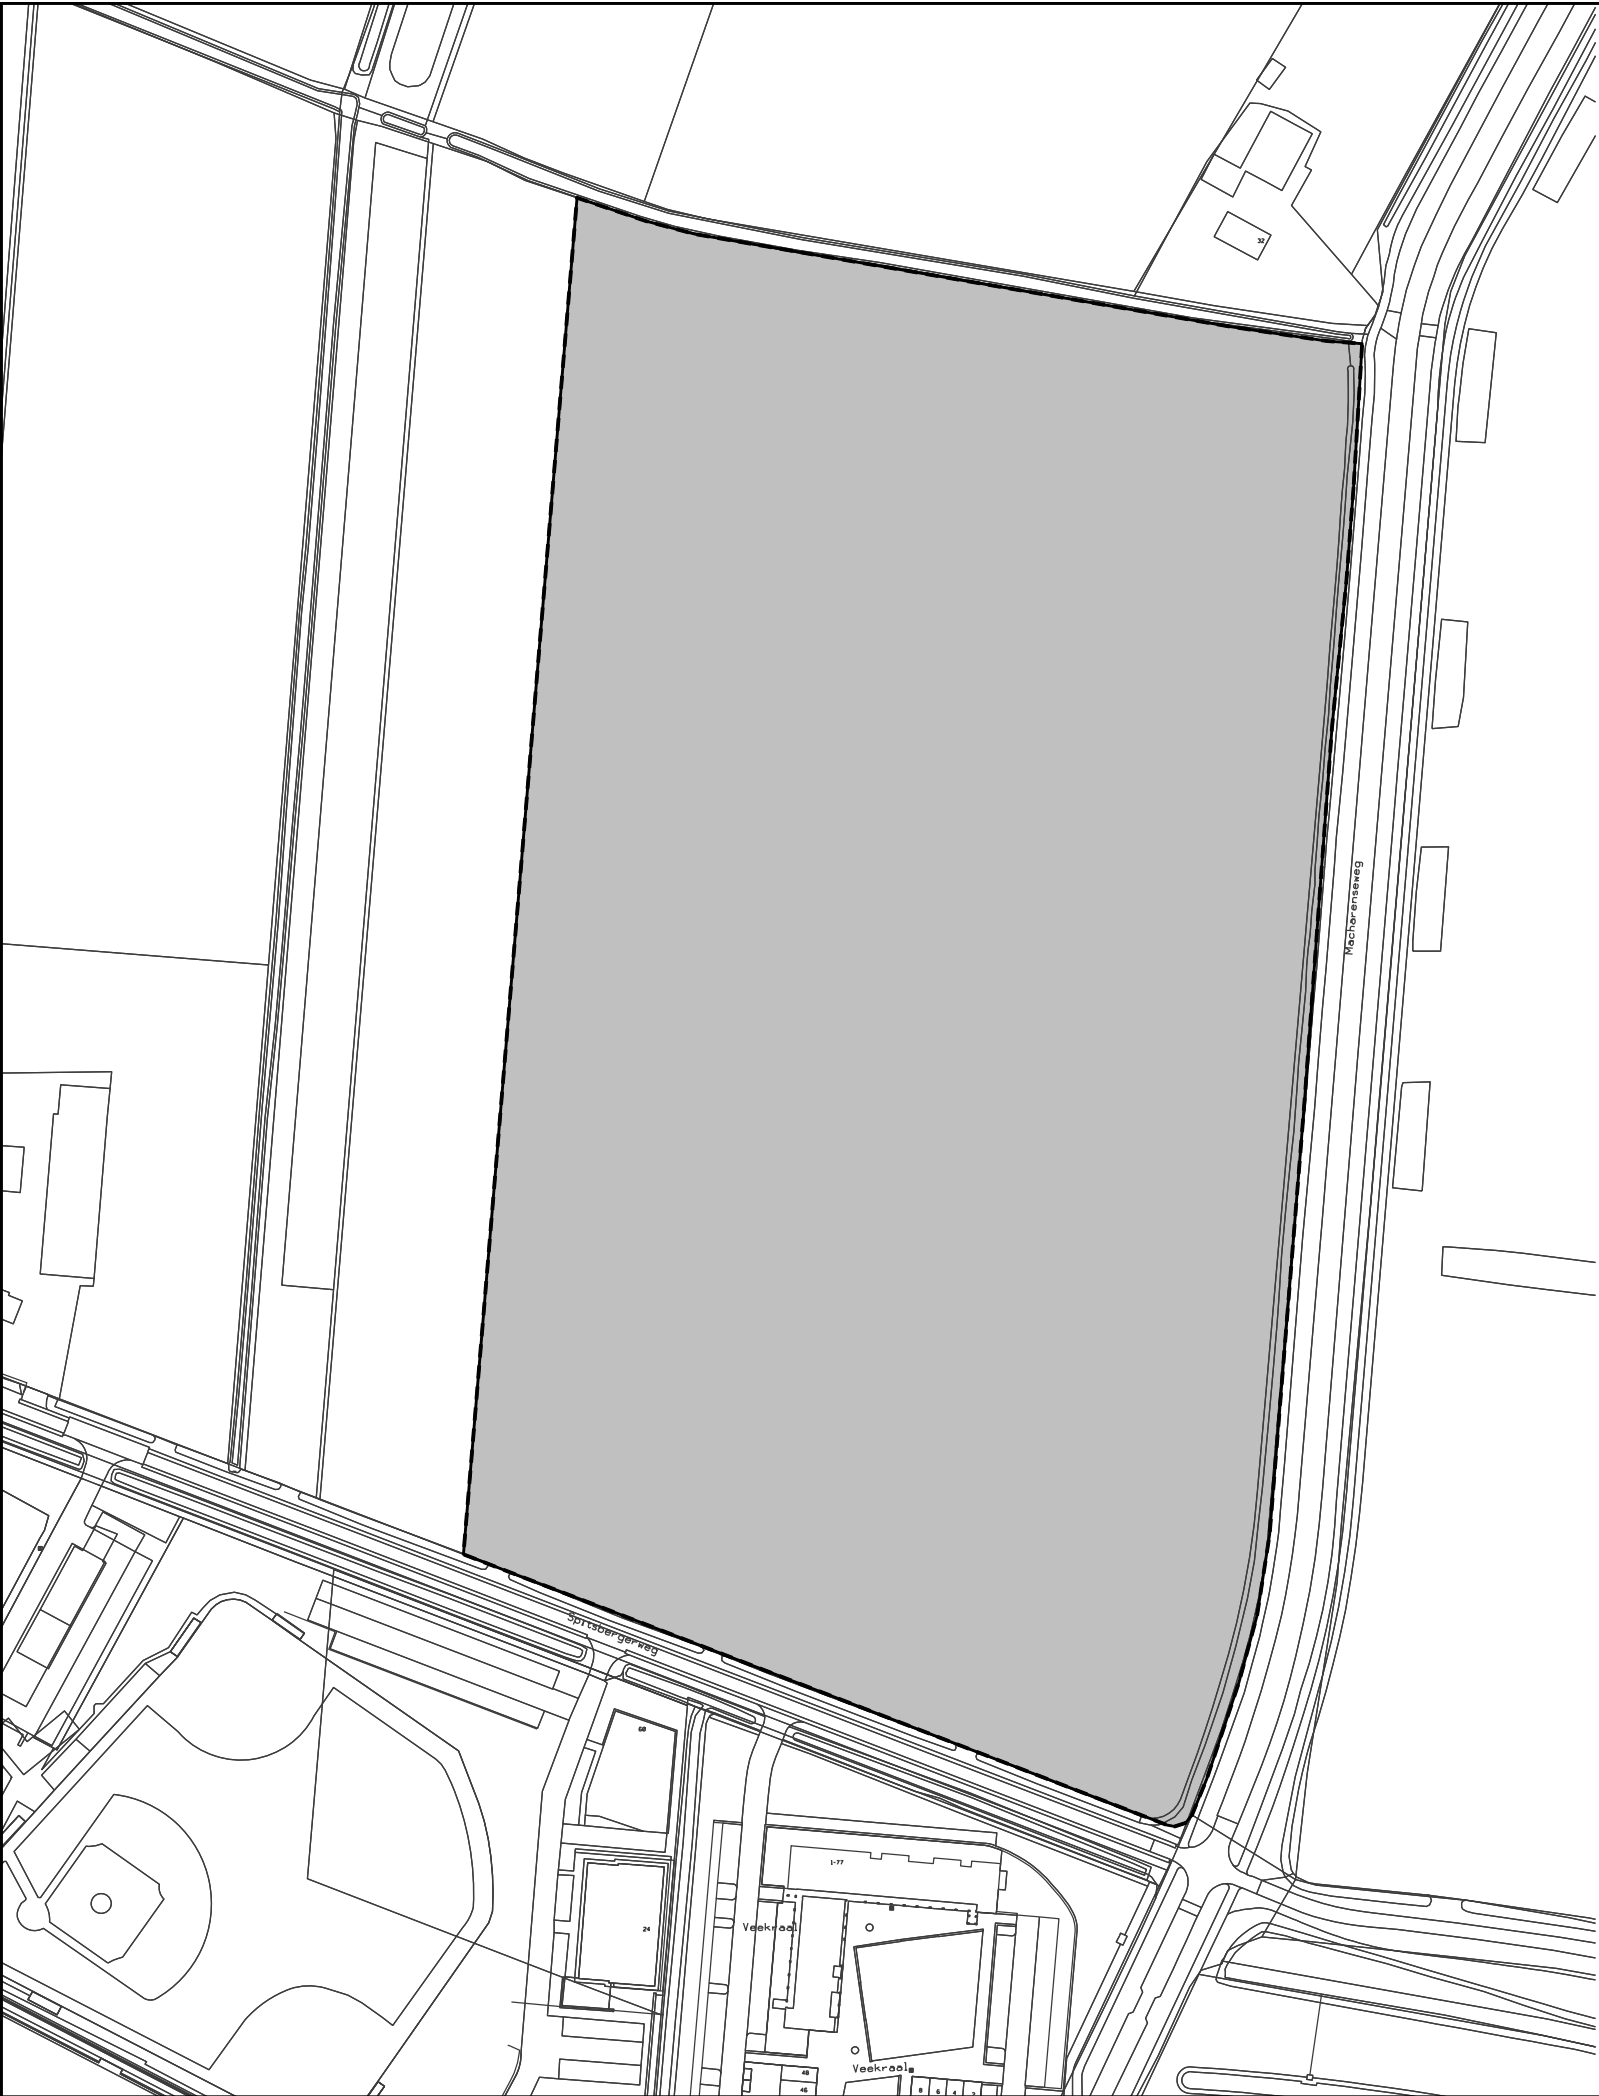

Verklaring

- Tijdelijke opvanglocatie vluchtelingen Spitsbergerweg Oss - 2023
- Omgevingsvergunning

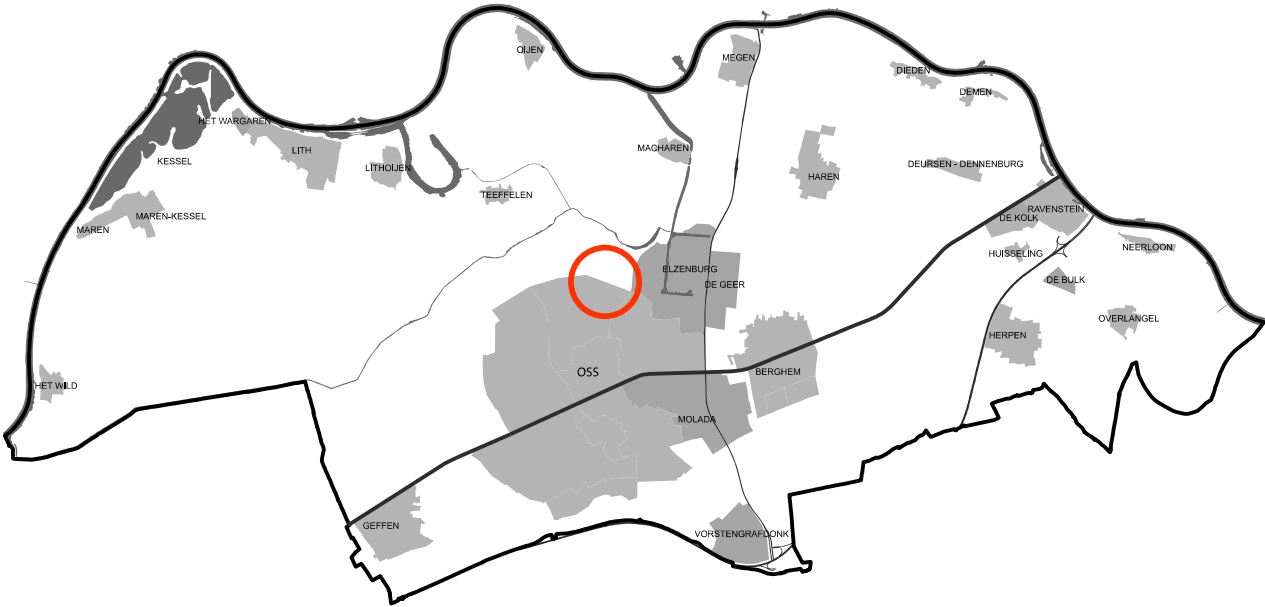

Ruimtelijke Ontwikkeling



Omgevingsvergunning
Tijdelijke opvanglocatie vluchtelingen Spitsbergerweg Oss - 2023
Verbeelding

get.	MdK	a		d		schaal	1:2000
dat.	29-06-2023	b		e		werknr.	NL.IMRO.0828.OVtopvngsptsbrgwg
form.	A3	c		f		tekeningnr.	OVtopvngsptsbrgwg-ON01