


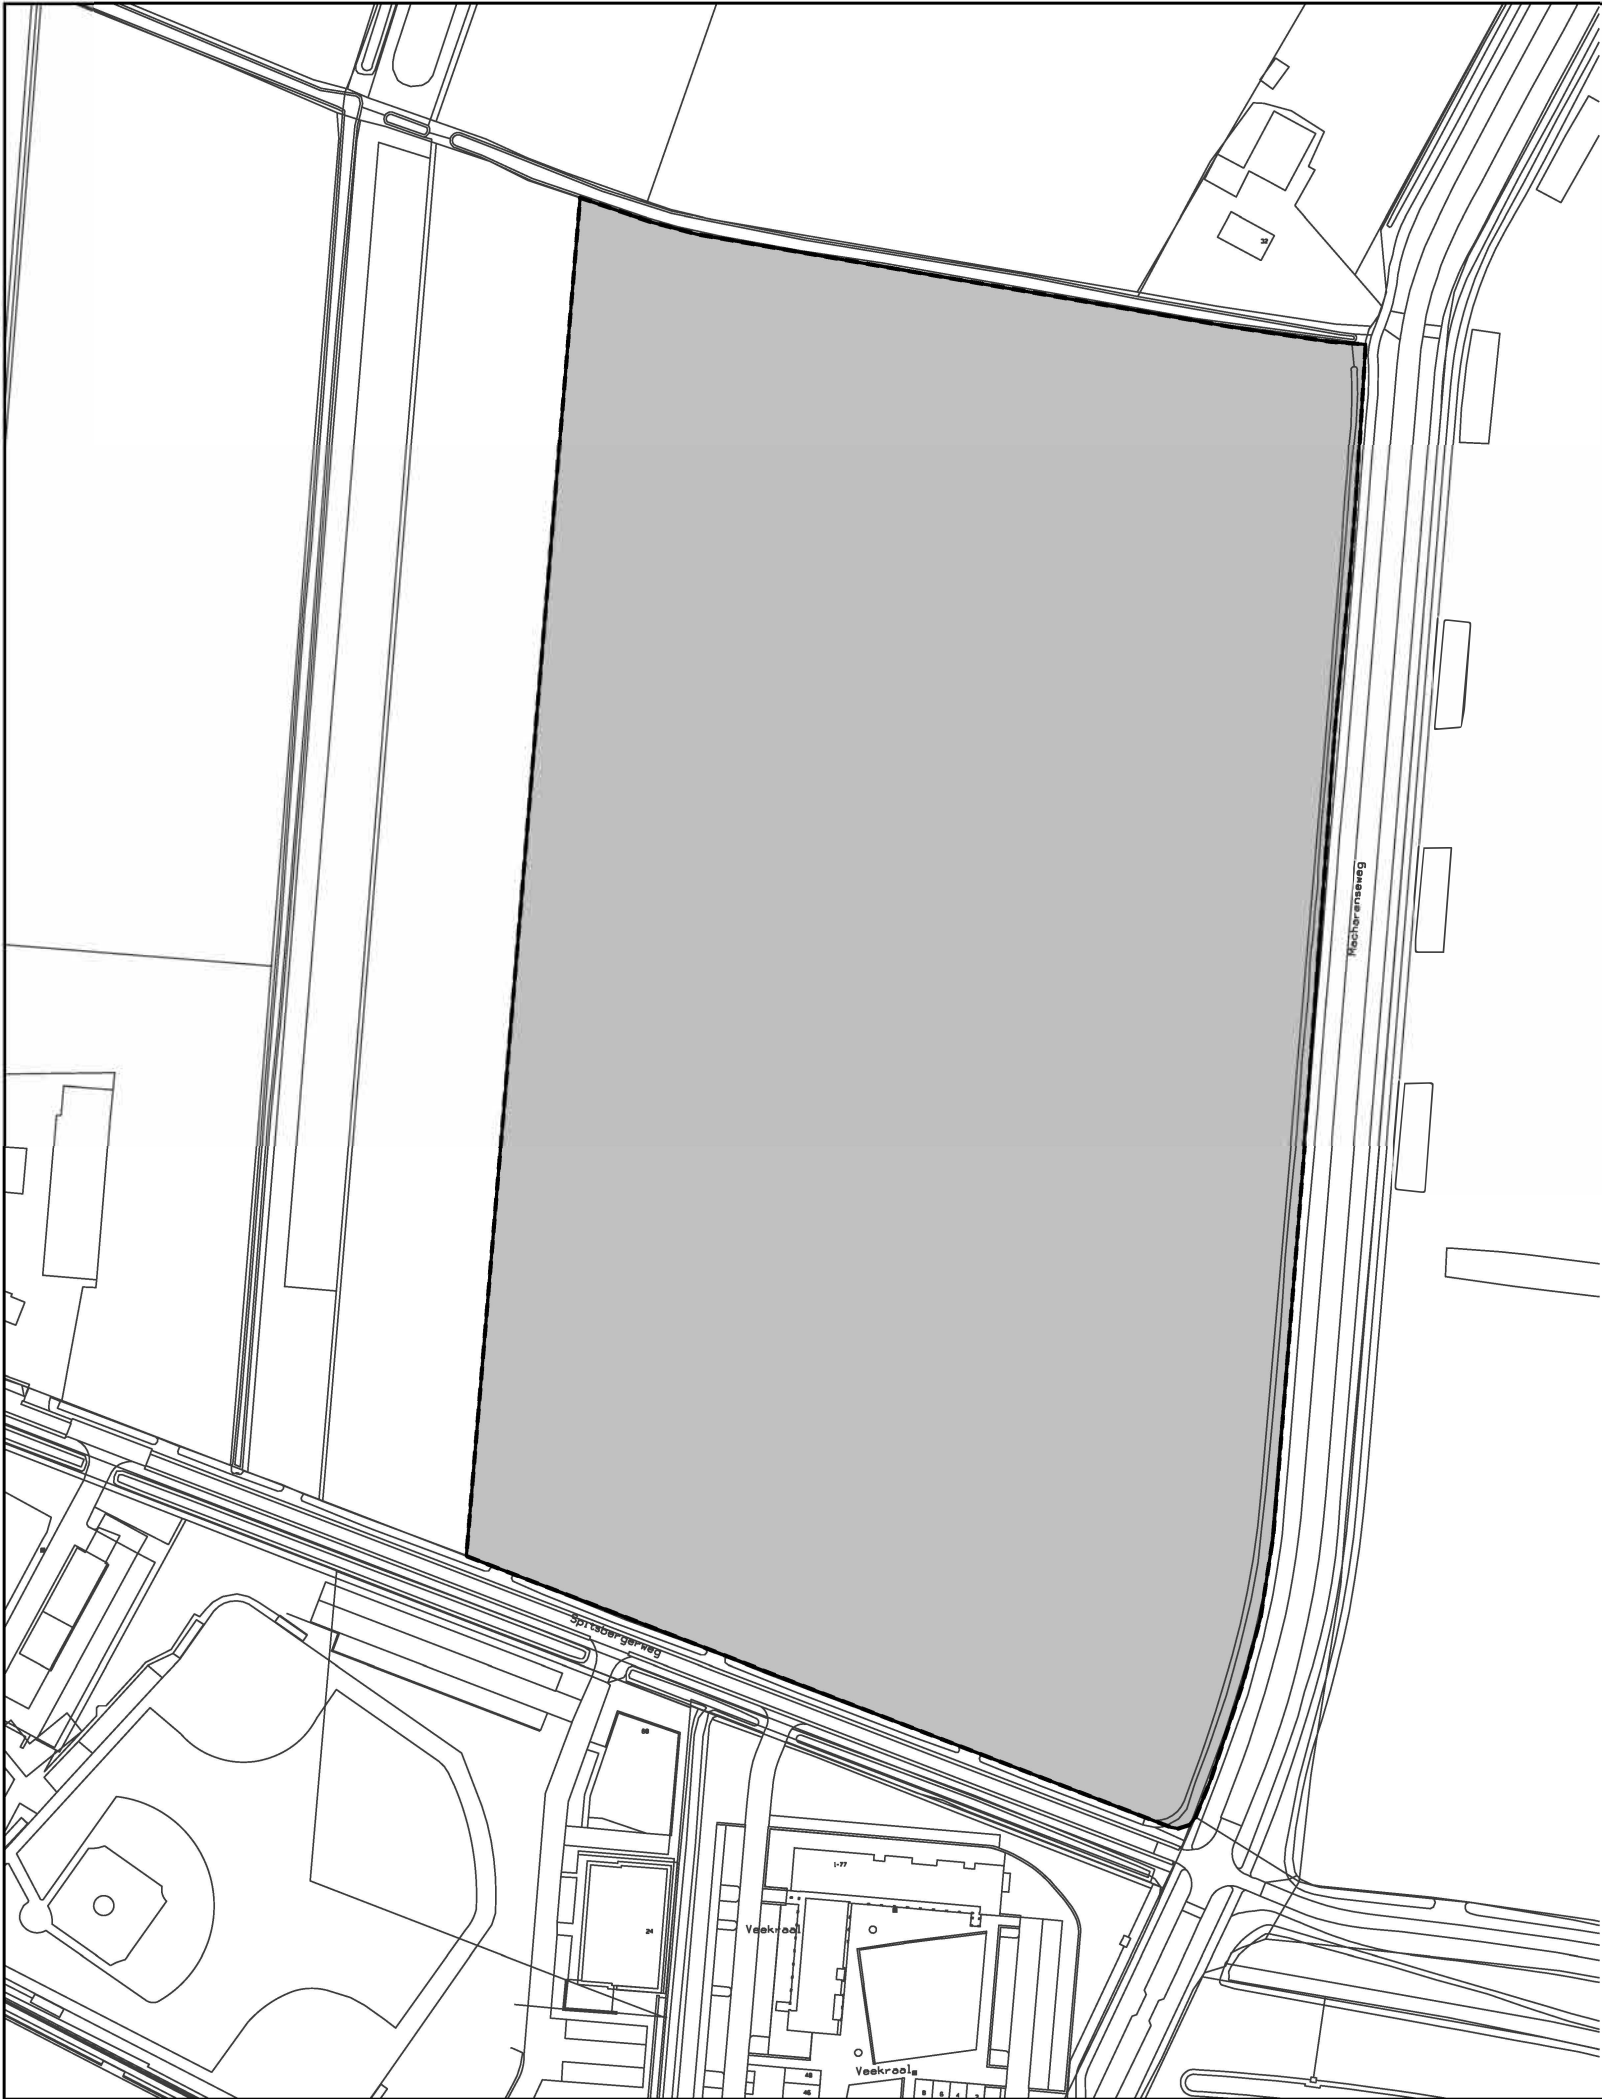

Verklaring

- Tijdelijke opvanglocatie vluchtelingen Spitsbergerweg Oss - 2023
- Omgevingsvergunning



Ruimtelijke Ontwikkeling



Omgevingsvergunning
Tijdelijke opvanglocatie vluchtelingen Spitsbergerweg Oss - 2023
Verbeelding

get.	MdK	a	d	schaal	1:2000
dat.	29-06-2023	b	e	werknr.	NL.IMRO.0828.OVtopvngsptsbrgwg
form.	A3	c	f	tekeningnr.	OVtopvngsptsbrgwg-VG01