


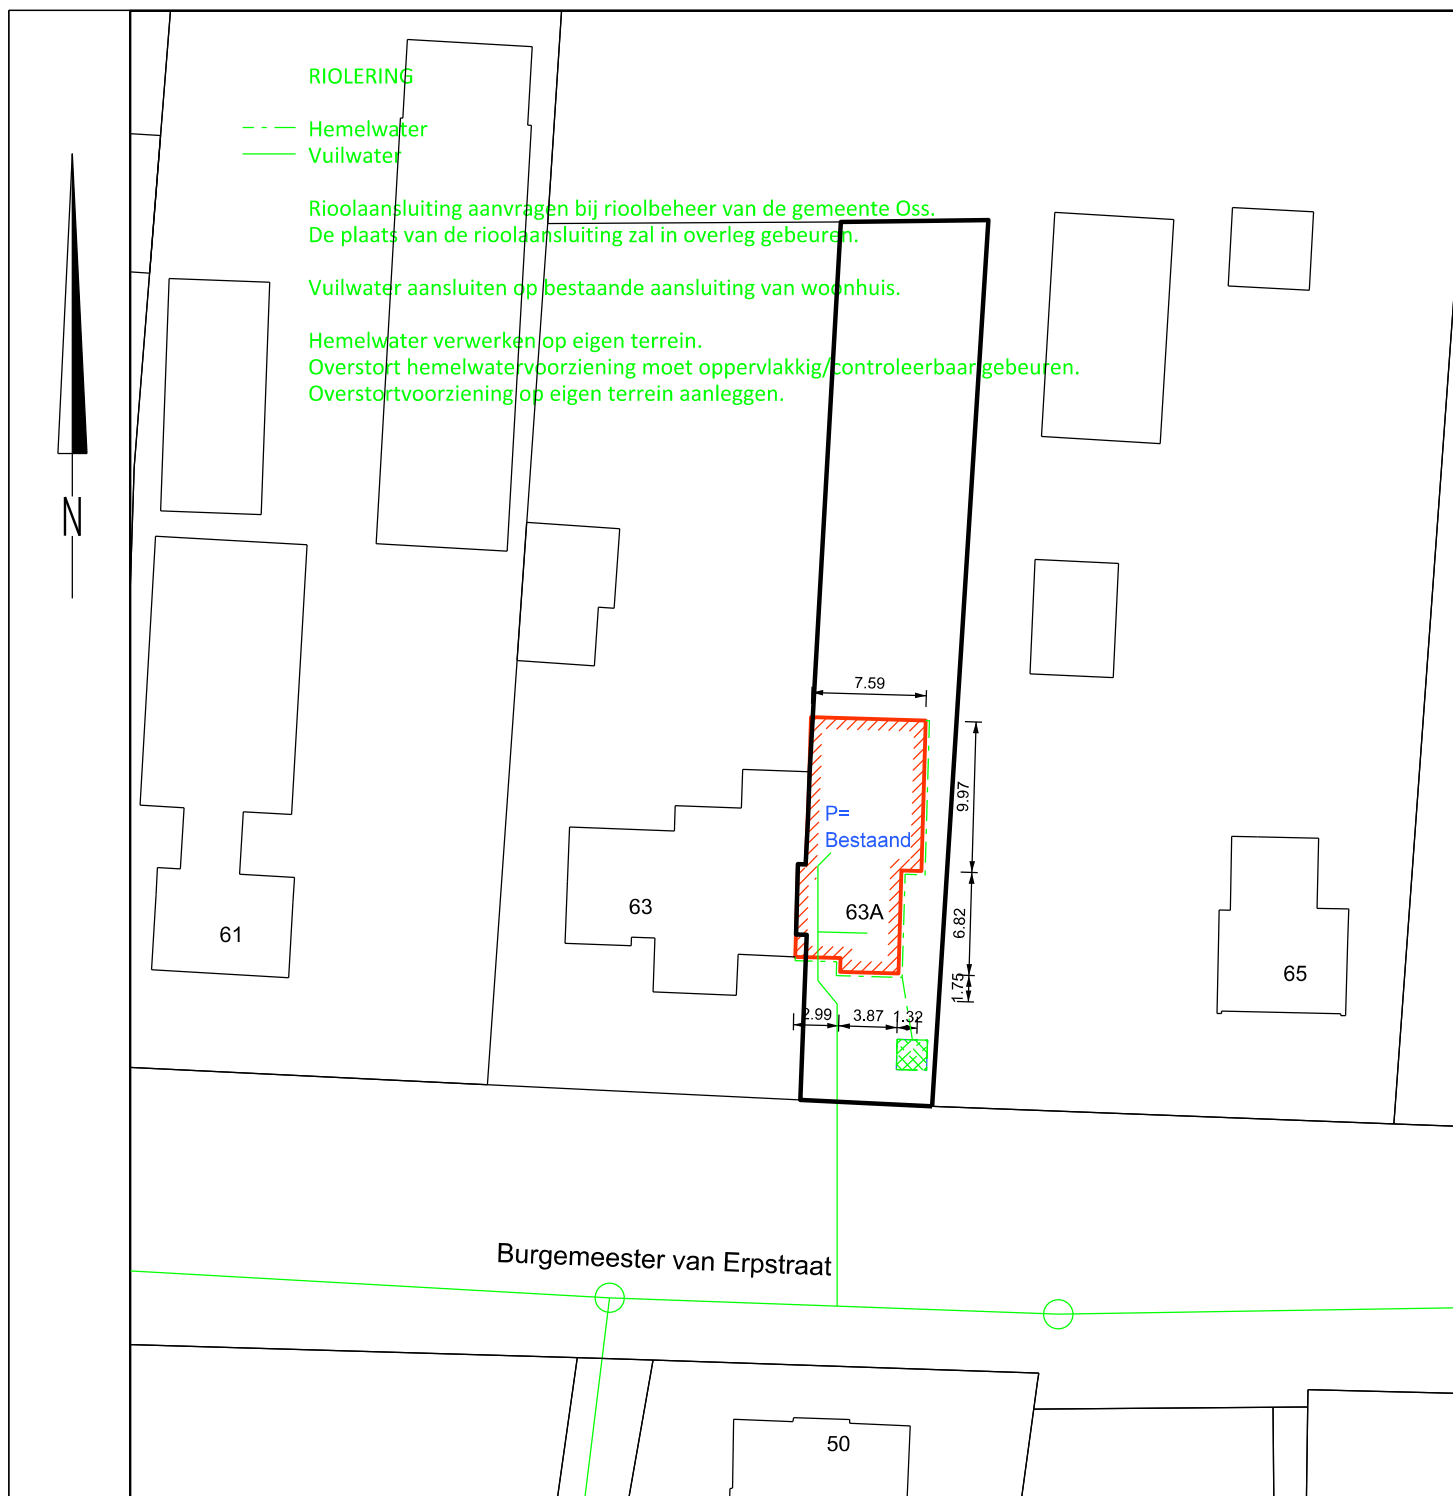

SITUATIETEKENING BETREFFENDE BOUWWERK VAN

Fam. Egelmeer-Kennes
 Burgemeester van Erpstraat 63A, 5351 AT Berghem

PERCEEL GELEGEN AAN

Burgemeester van Erpstraat

HUISNR. 63A

KAD.GEGEVENS		BOUWWERK verbouwing woonhuis			wijziging (met omschr.)	datum
KAD.GEM. Berghem SECTIE D PERC.NR. 917 	getekend: T.Ruijs	gez. IB	gez. VR	A		
	datum: 24-10-2017			B		
	P beg.grondvloer t.o.v. NAP ✓ weghoogte ✓ toek.weghoogte HA huisaansluiting op 0.70 m beneden erfgrenshoogte (B.O.B.) ATTENTIE: Afwijking van deze situatietekening is geheel voor risico en verantwoording aanvrager. art. 4.4 bouwverordening			C		
				D		
				E		
				opmerkingen ➤ een parkeerplaats op eigen terrein verplicht		
SCHAAL 1 : 500	W-NUMMER 30817		GEMEENTE BEDRIJVEN IBOR/s		tek.nr. W 30817	