


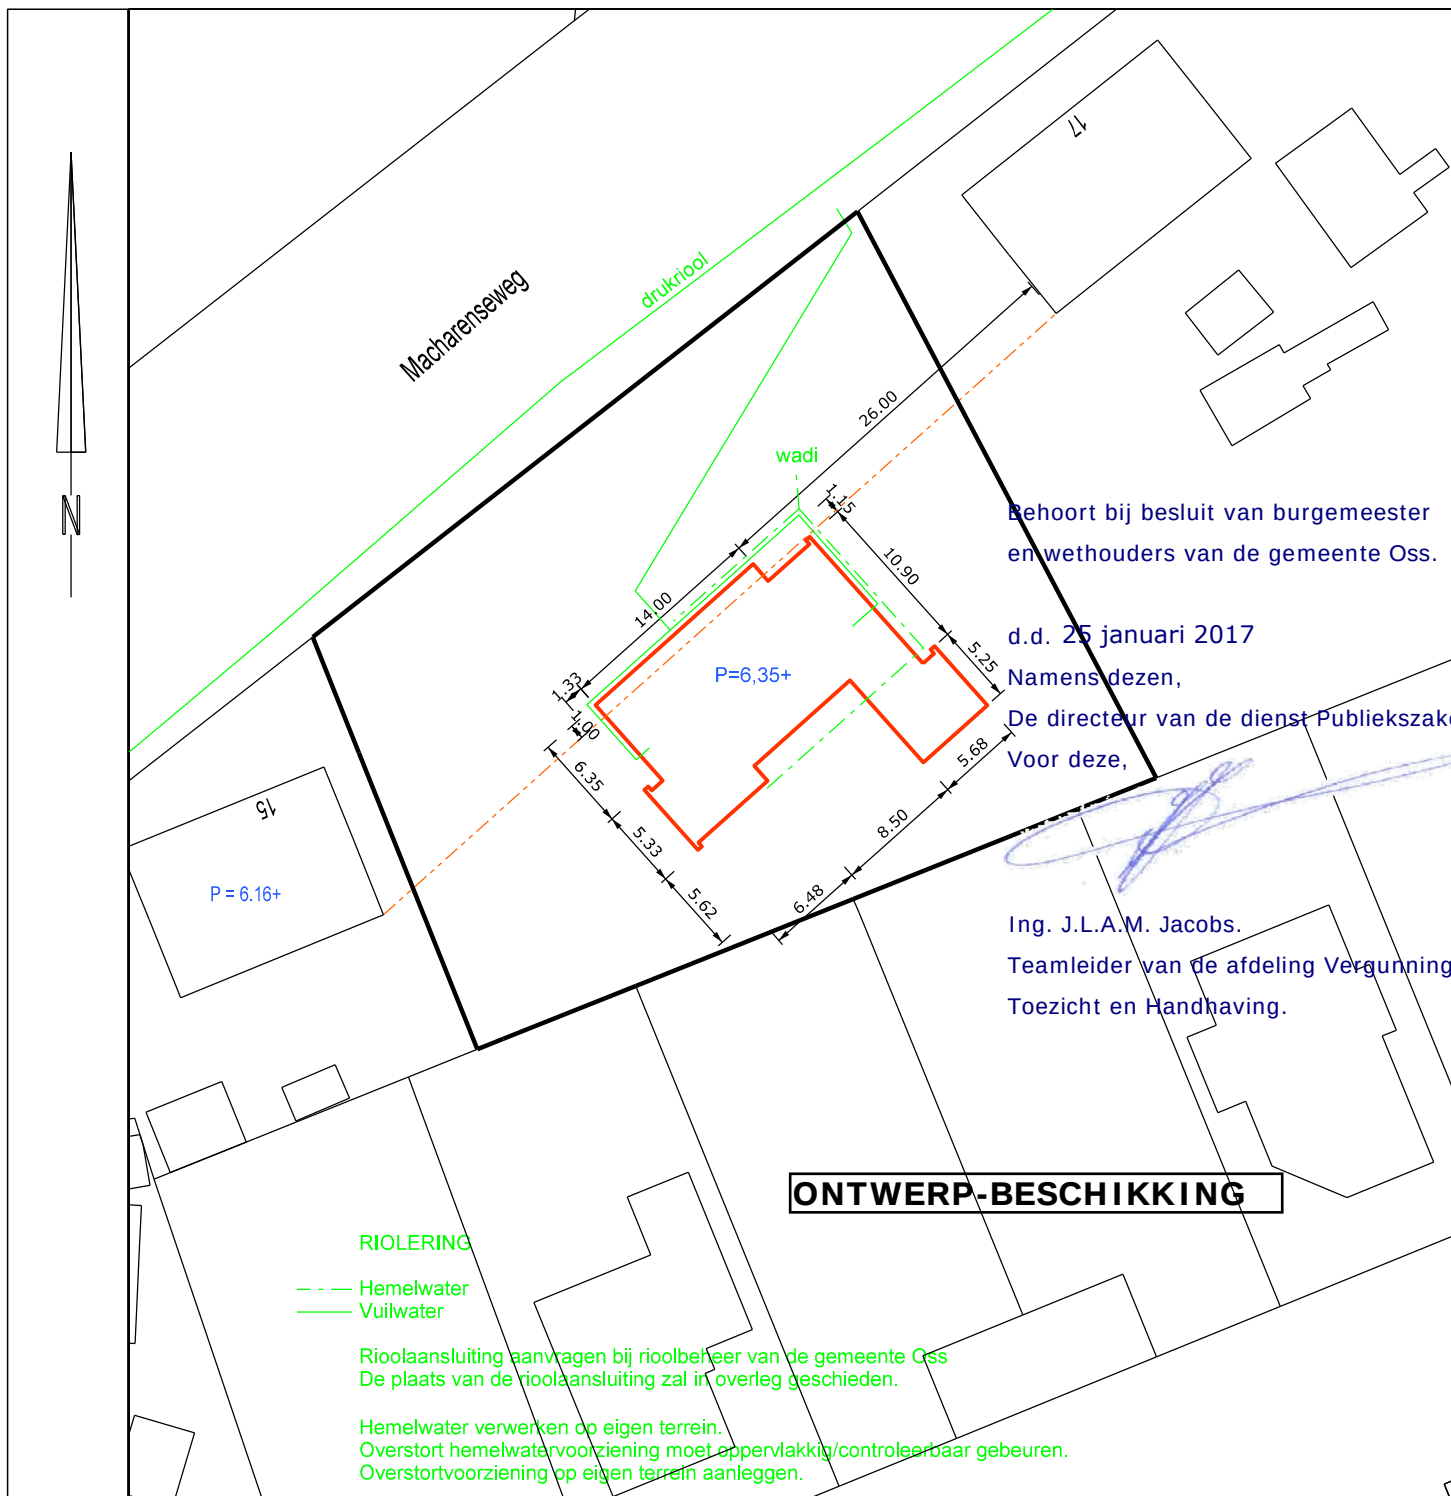

SITUATIETEKENING BETREFFENDE BOUWWERK VAN

Dhr. en Mevr. Vos
Chopinlaan 21, 5343 EM Oss

PERCEEL GELEGEN AAN

Macharensesweg

HUISNR. 15A

KAD.GEGEVENS		BOUWWERK woonhuis			wijziging (met omschr.)	datum
KAD.GEM. Oss SECTIE H PERC.NR. 1307 	getekend: T.Ruijs	gez. IB	gez. VR	A		
	datum: 08-09-2016			B		
	P beg.grondvloer t.o.v. NAP ✓ weghoogte ✓ toek.weghoogte HA huisaansluiting op 0.70 m beneden erfgrenshoogte (B.O.B.) ATTENTIE: Afwijking van deze situatietekening is geheel voor risico en verantwoording aanvrager. art. 4.4 bouwverordening			C		
				D		
				E		
				opmerkingen ➤ een parkeerplaats op eigen terrein verplicht		
SCHAAL 1 : 500	W-NUMMER 20729		GEMEENTE BEDRIJVEN IBOR/s		tek.nr. W 20927	