


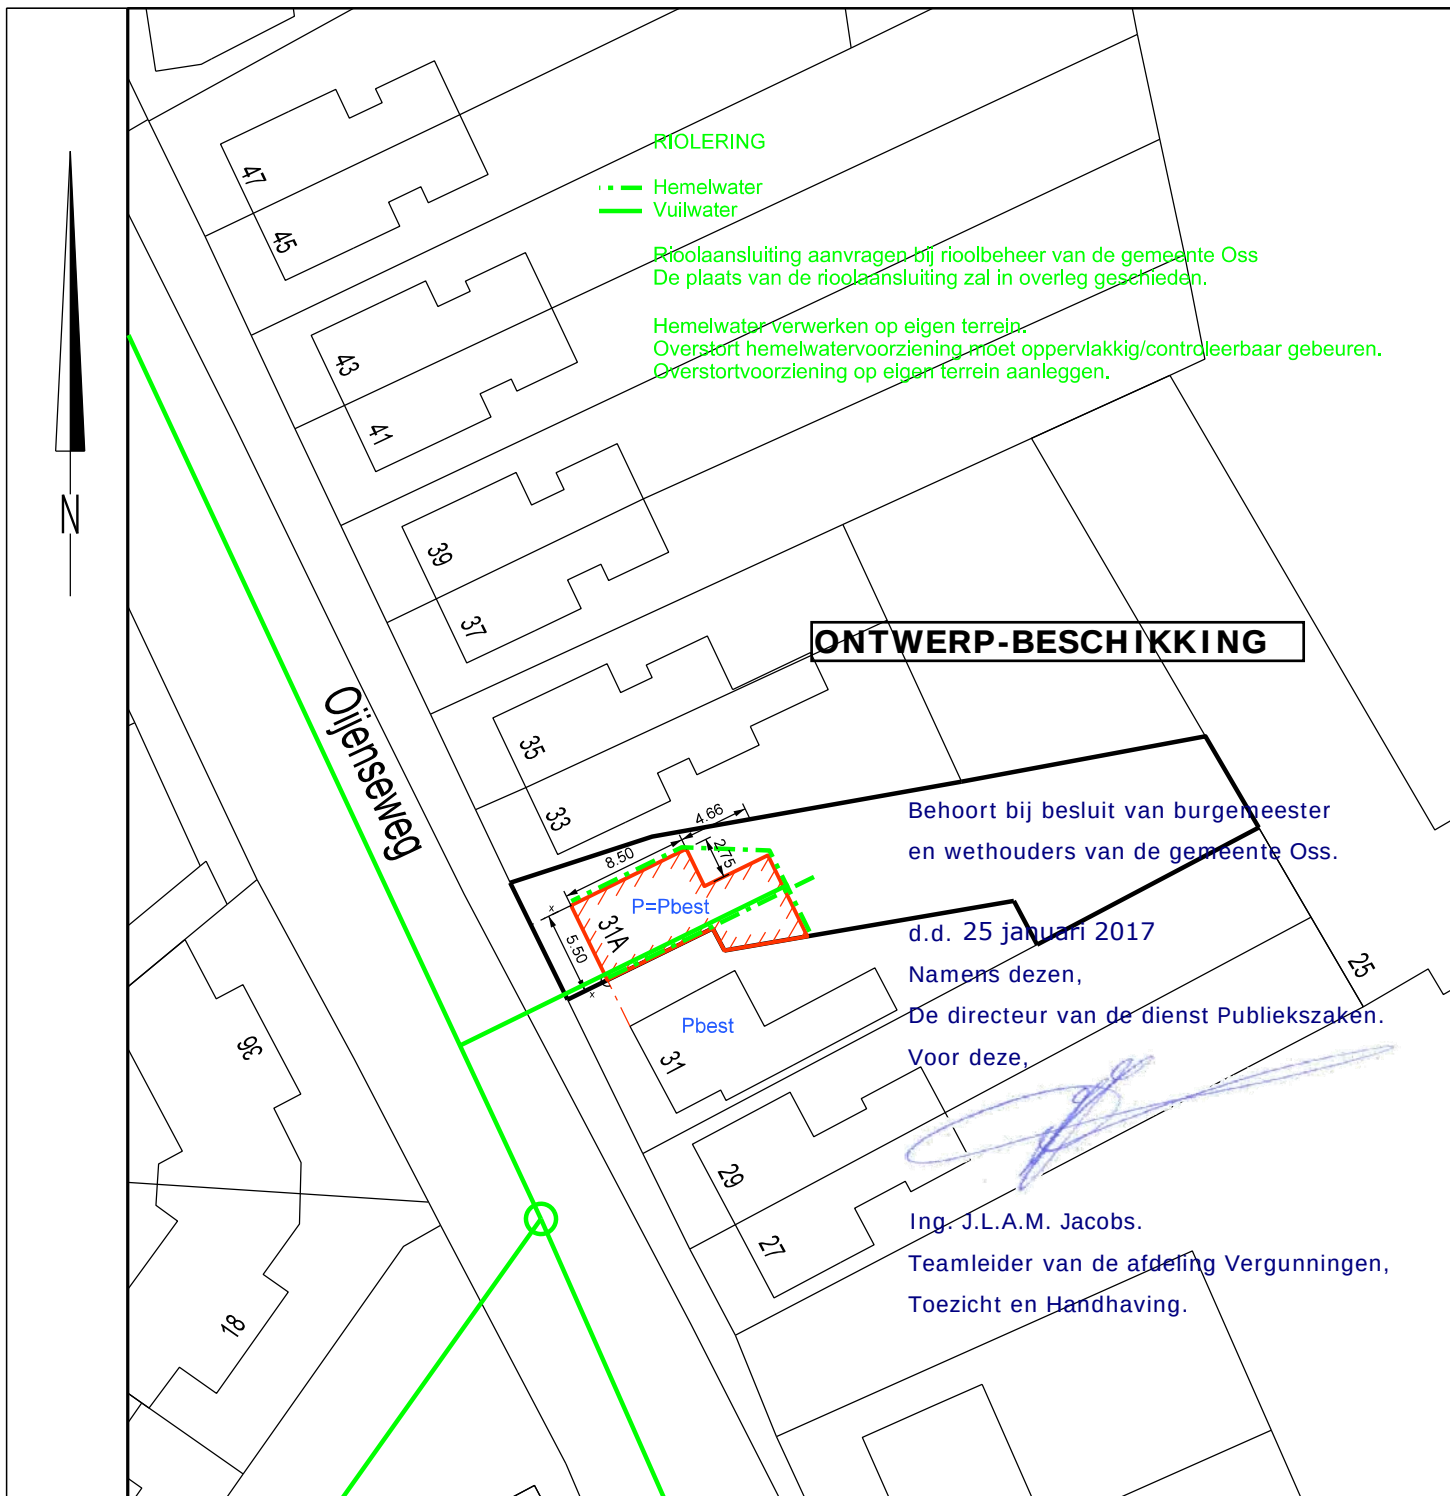

SITUATIETEKENING BETREFFENDE BOUWWERK VAN

A.J.J. Langenhuizen
Oijenseweg 33, 5346 SN Oss

PERCEEL GELEGEN AAN

Oijenseweg

HUISNR. 33A

KAD.GEGEVENS		BOUWWERK woonhuis			wijziging (met omschr.)	datum
KAD.GEM. Oss SECTIE K PERC.NR. 5510 	getekend: T.Ruijs	gez. IB	gez. VR	A		
	datum: 25-04-2016			B		
	P beg.grondvloer t.o.v. NAP ✓ weghoogte ✓ toek.weghoogte HA huisaansluiting op 0.70 m beneden erfgrenshoogte (B.O.B.) ATTENTIE: Afwijking van deze situatietekening is geheel voor risico en verantwoording aanvrager. art. 4.4 bouwverordening			C		
				D		
				E		
				opmerkingen ➤ een parkeerplaats op eigen terrein verplicht		
SCHAAL 1 : 500	W-NUMMER 20512		GEMEENTE BEDRIJVEN IBOR/s tek.nr. W 20512			