



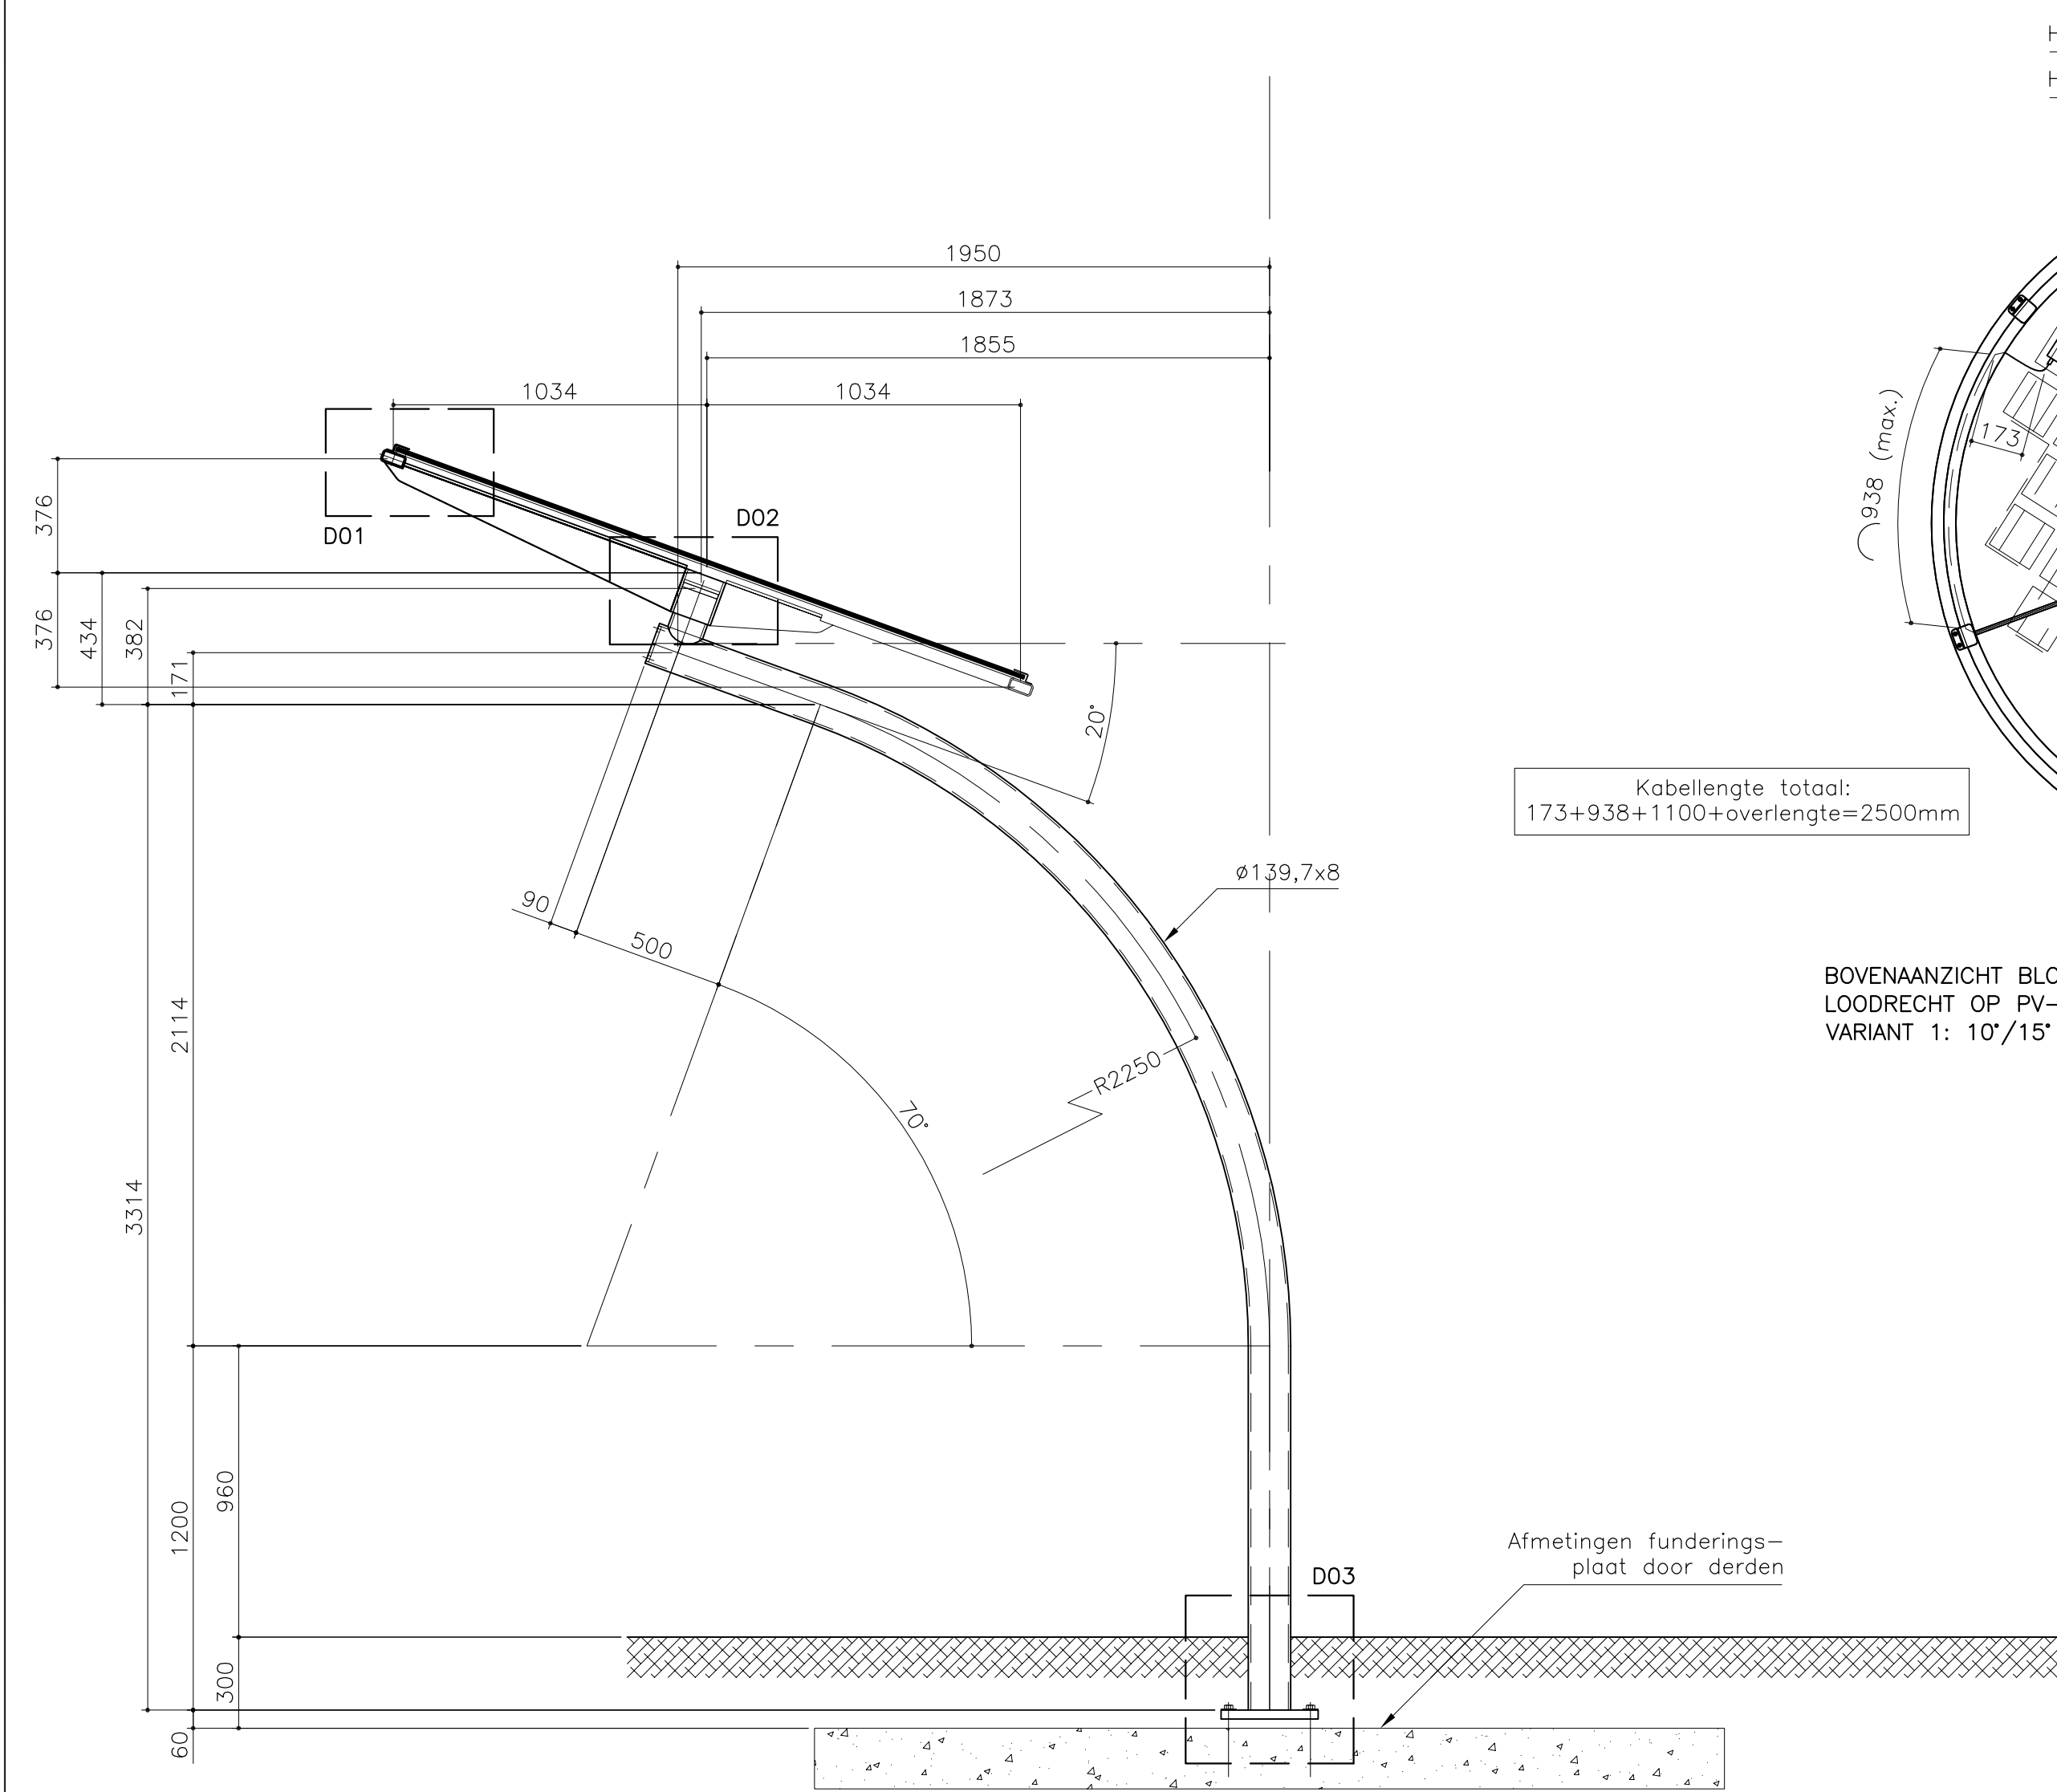


ZUAANZICHT BLOEM
LOODRECHT OP STEEL (1:20)

Kabellengte totaal:
173+938+1100+overlengte=2500mm


BOVENAANZICHT BLOEM
LOODRECHT OP PV-PANEEL (1:20)
VARIANT 1: 10°/15°

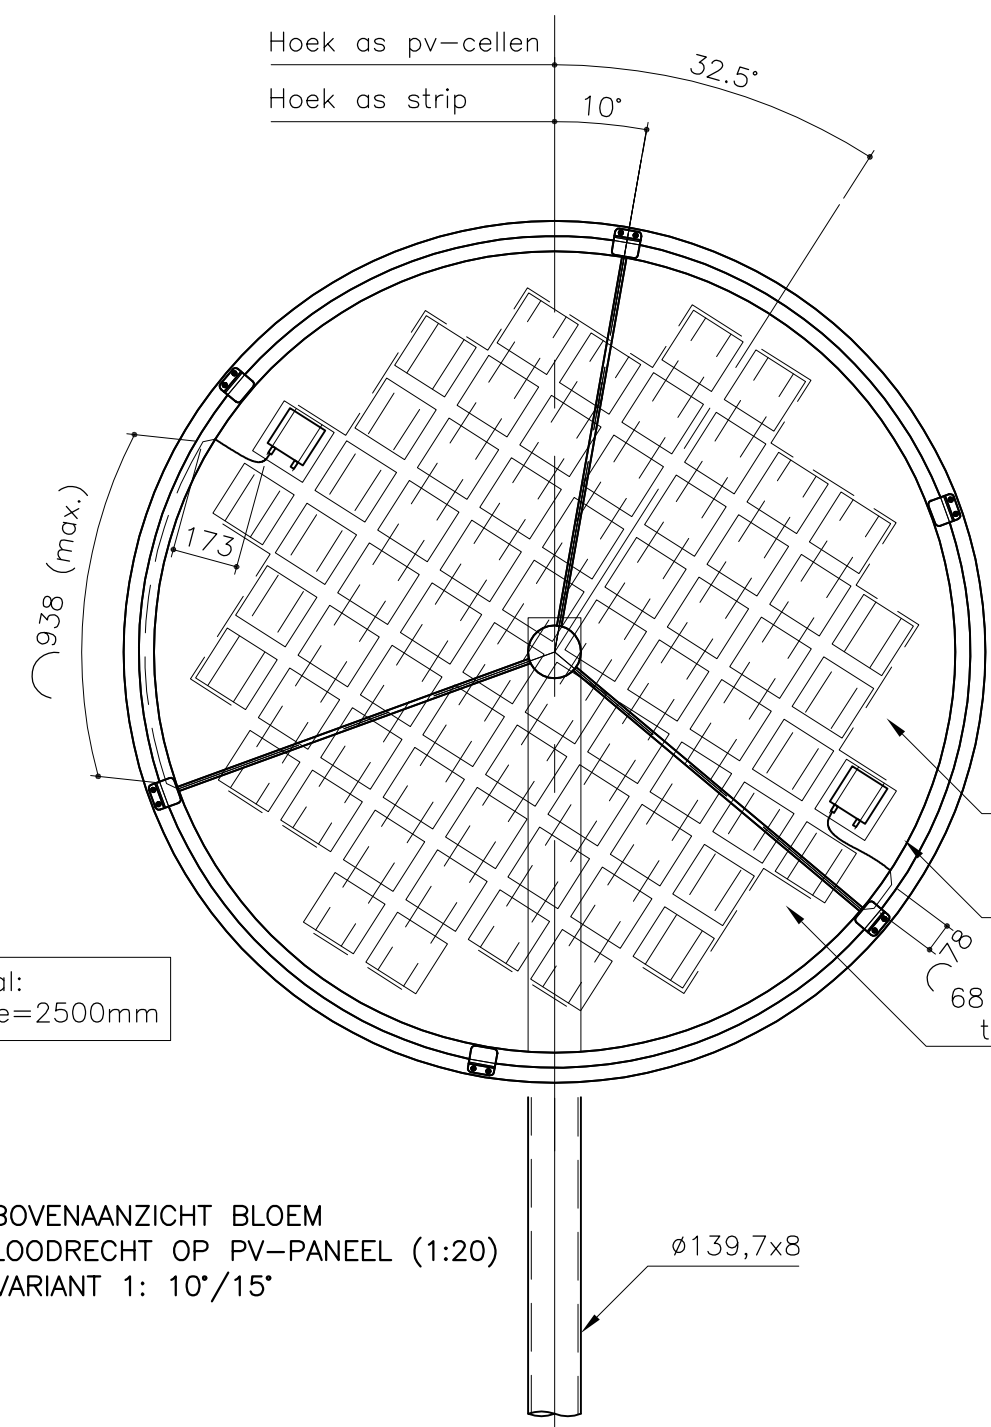


VARIANT 2: 100°/110°

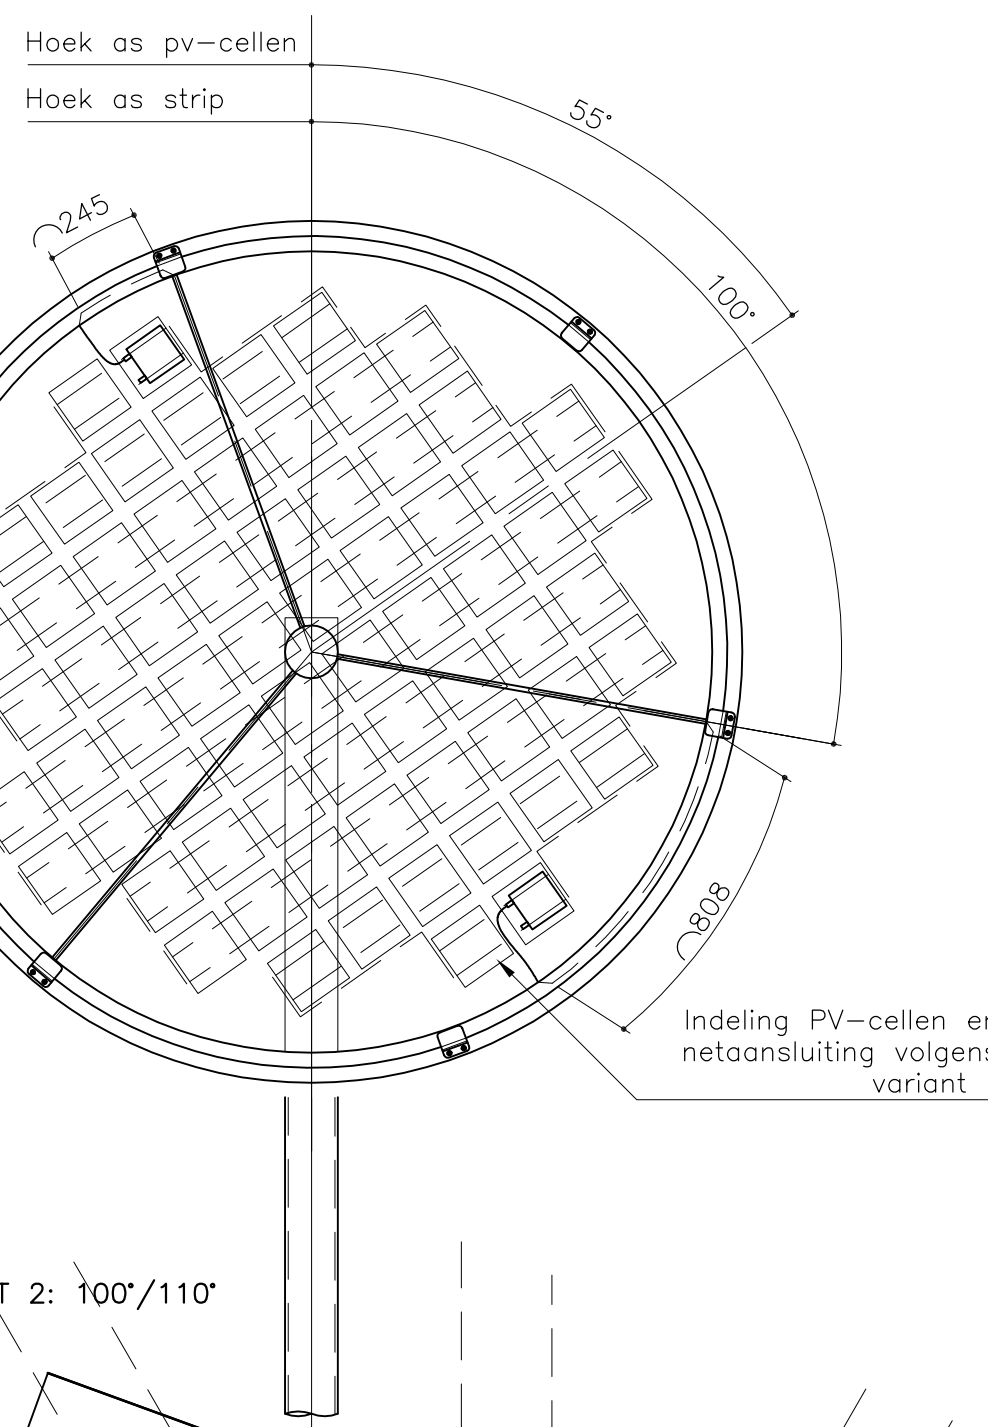


VARIANT 3: 190°/205°

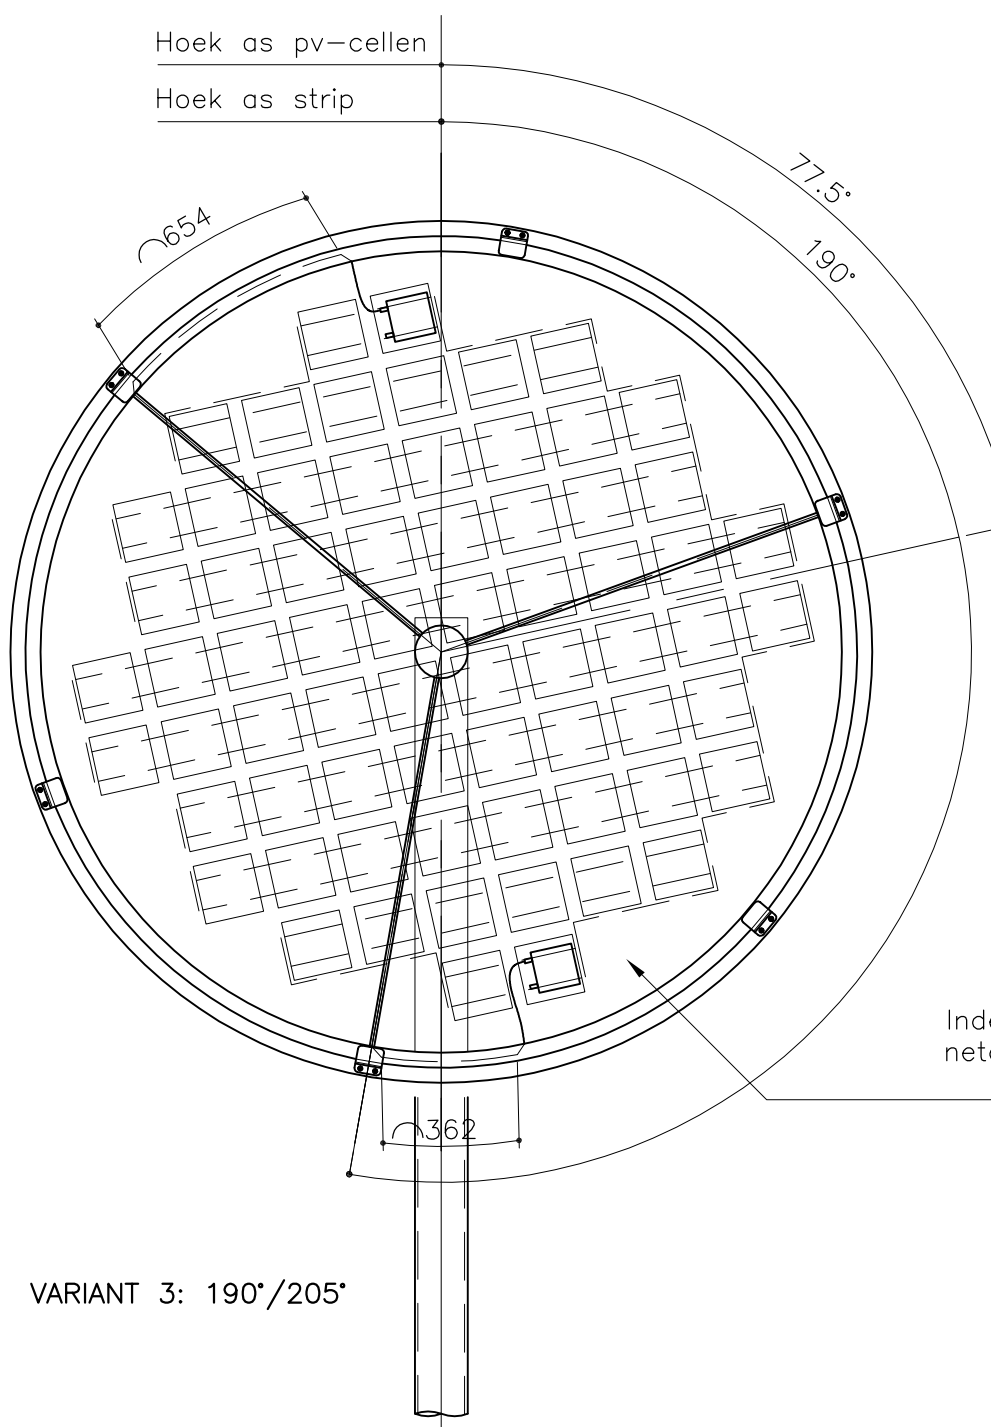


VARIANT 4: 280°/300°

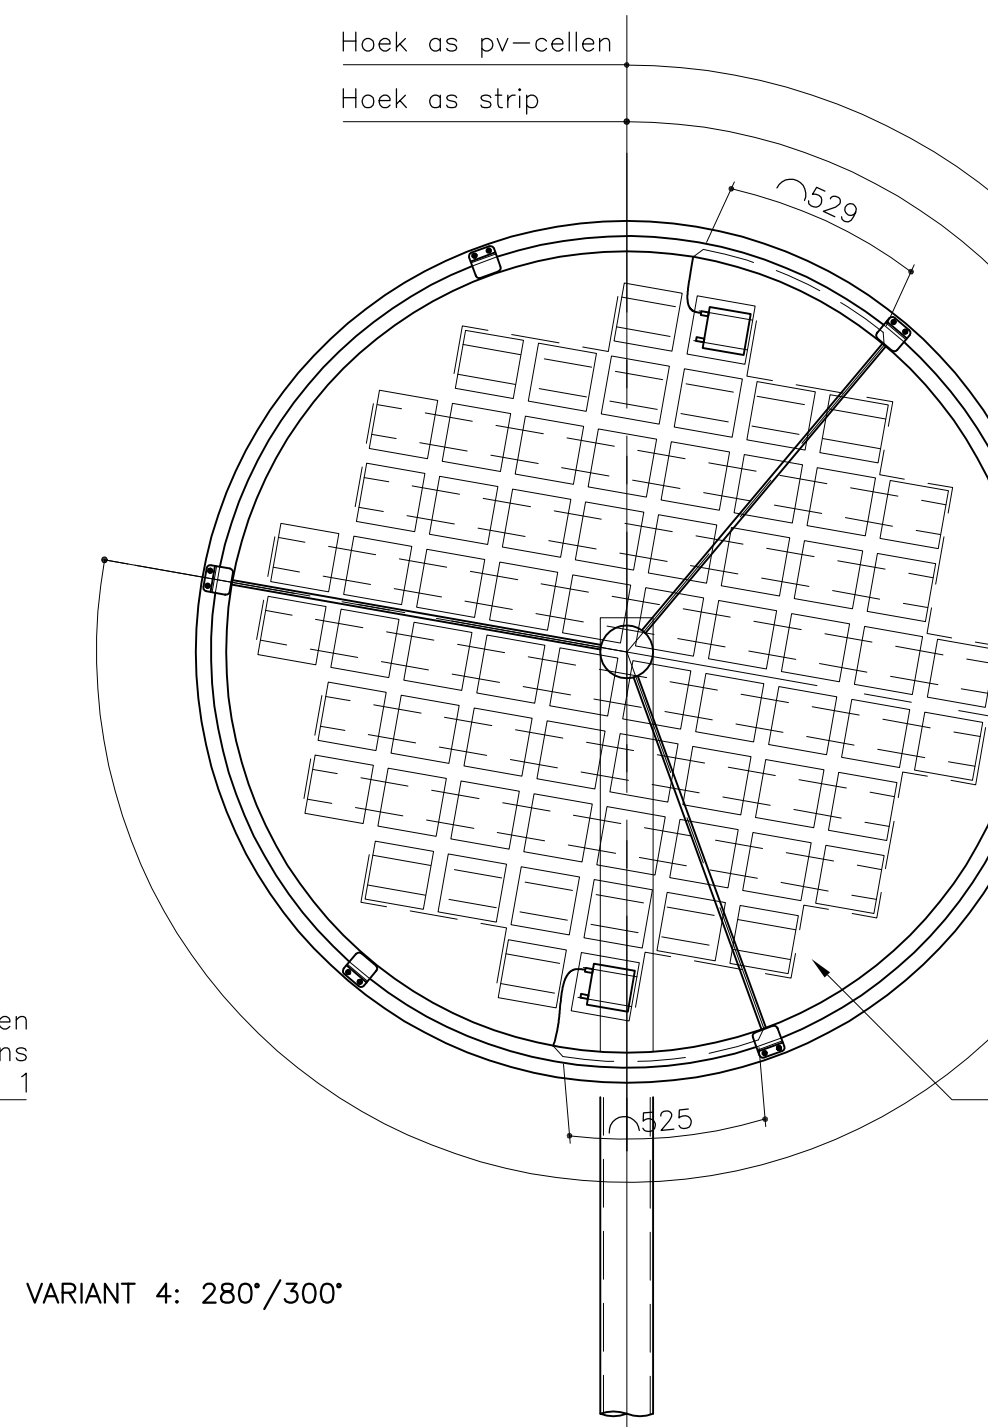


BOVENAANZICHT
DETAIL 02 (1:1)

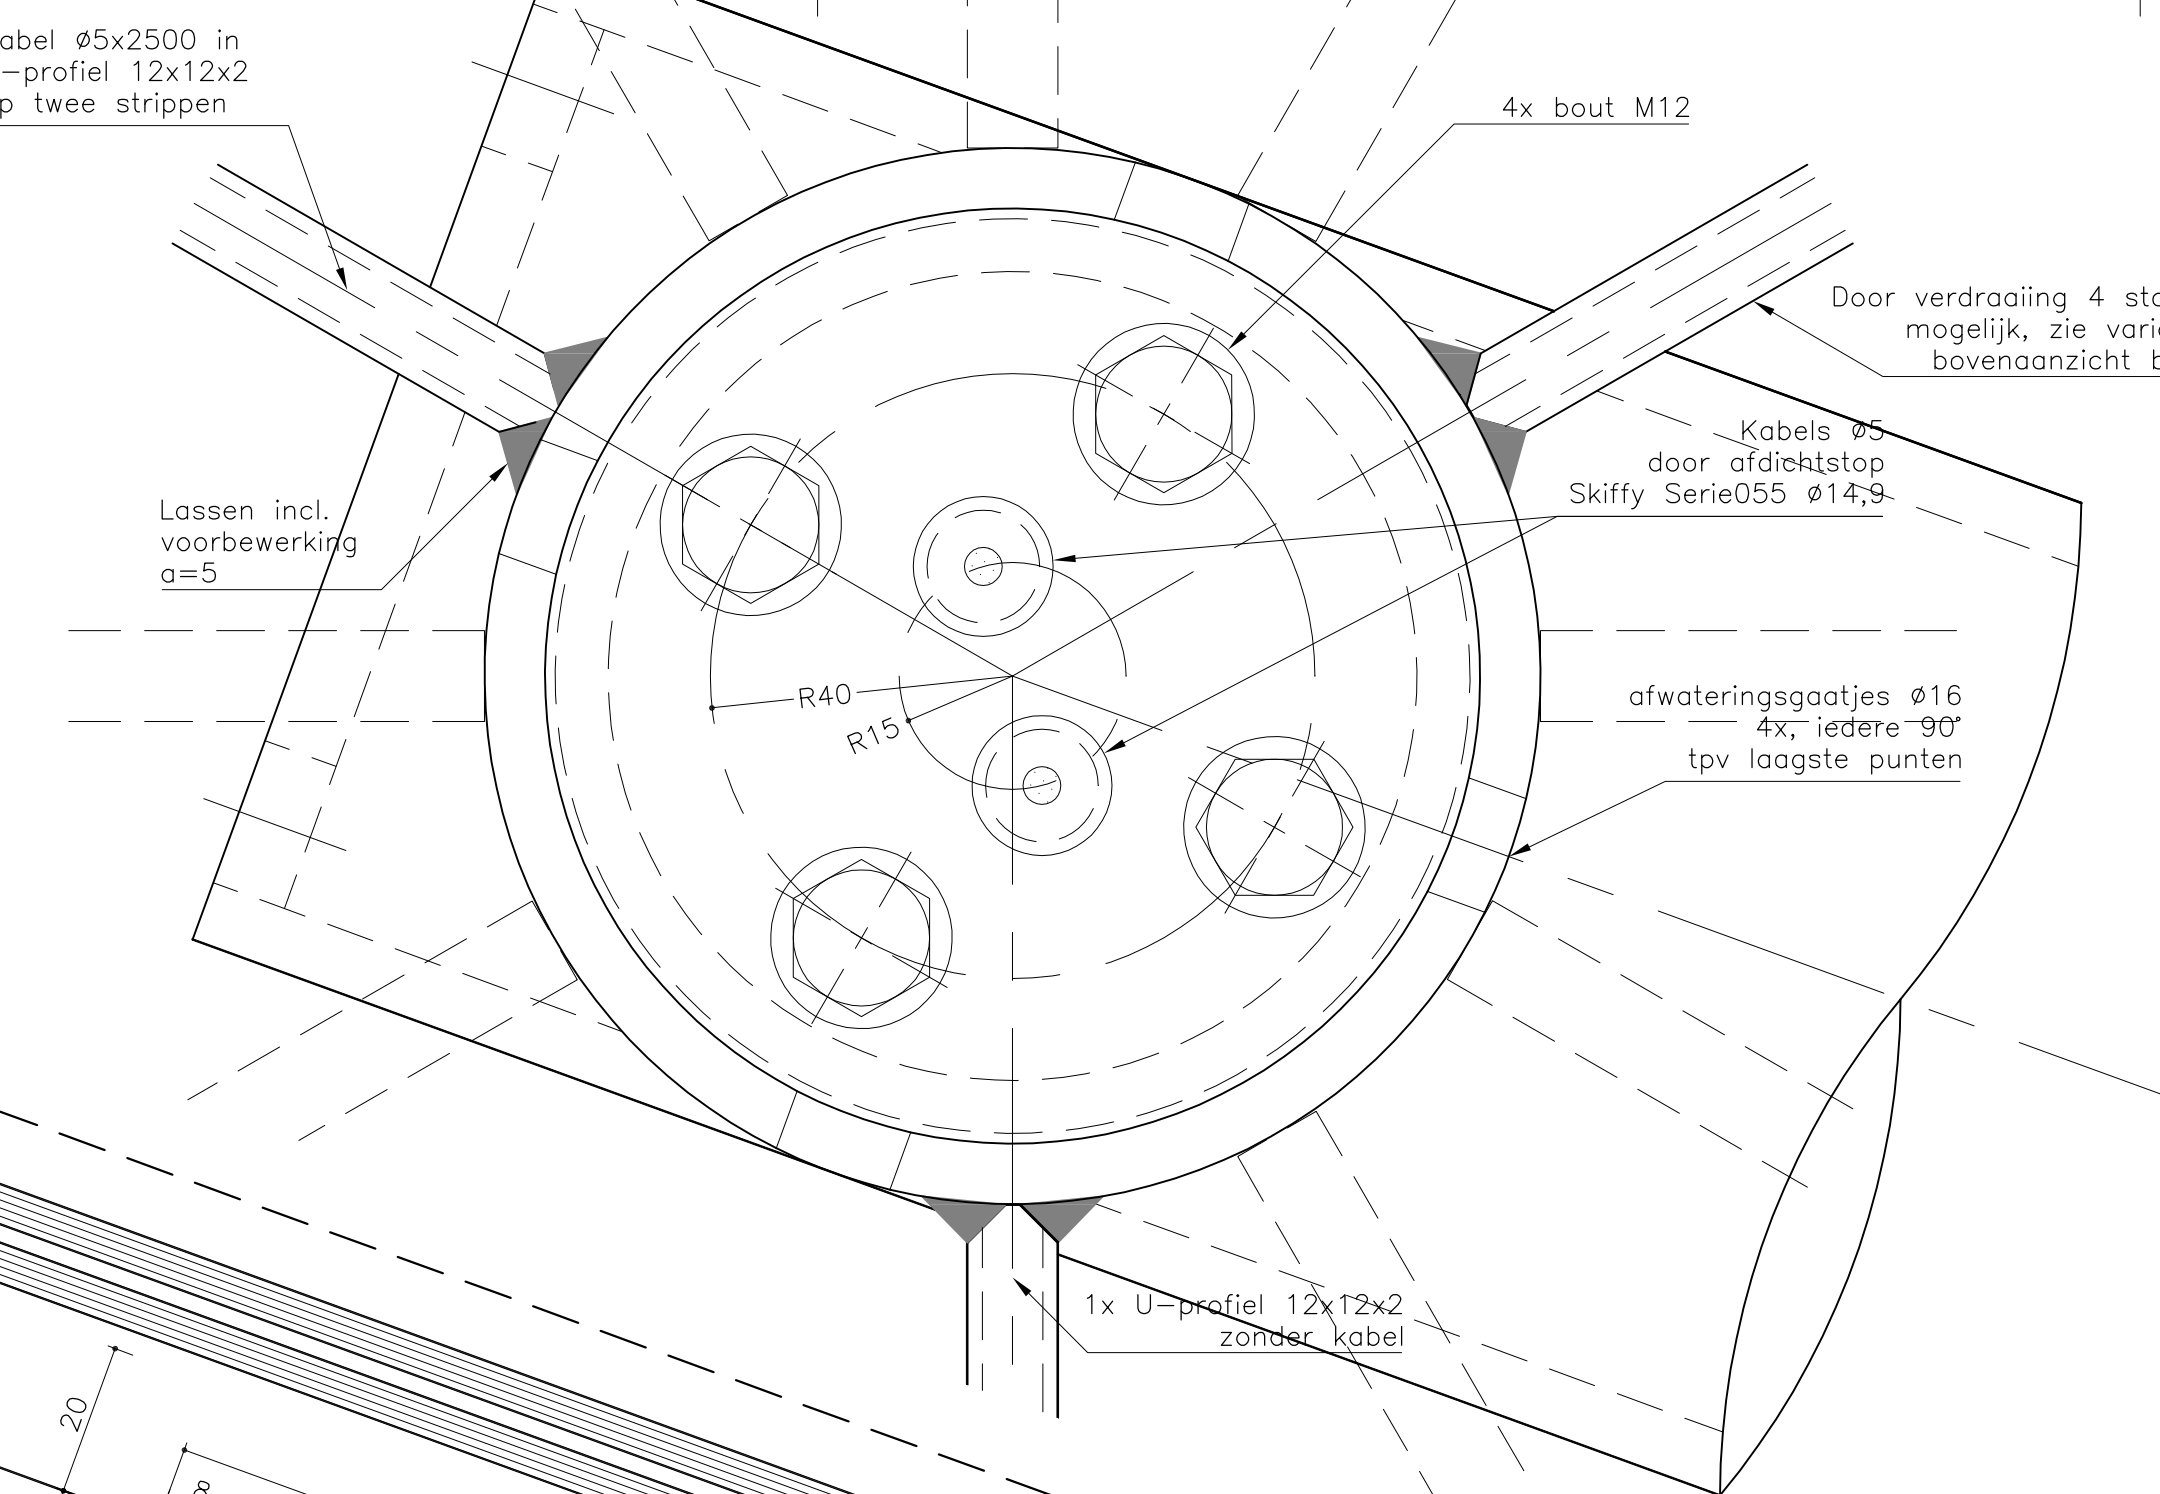


FRAGMENTDOORSNEDE
DETAIL 02 (1:1)

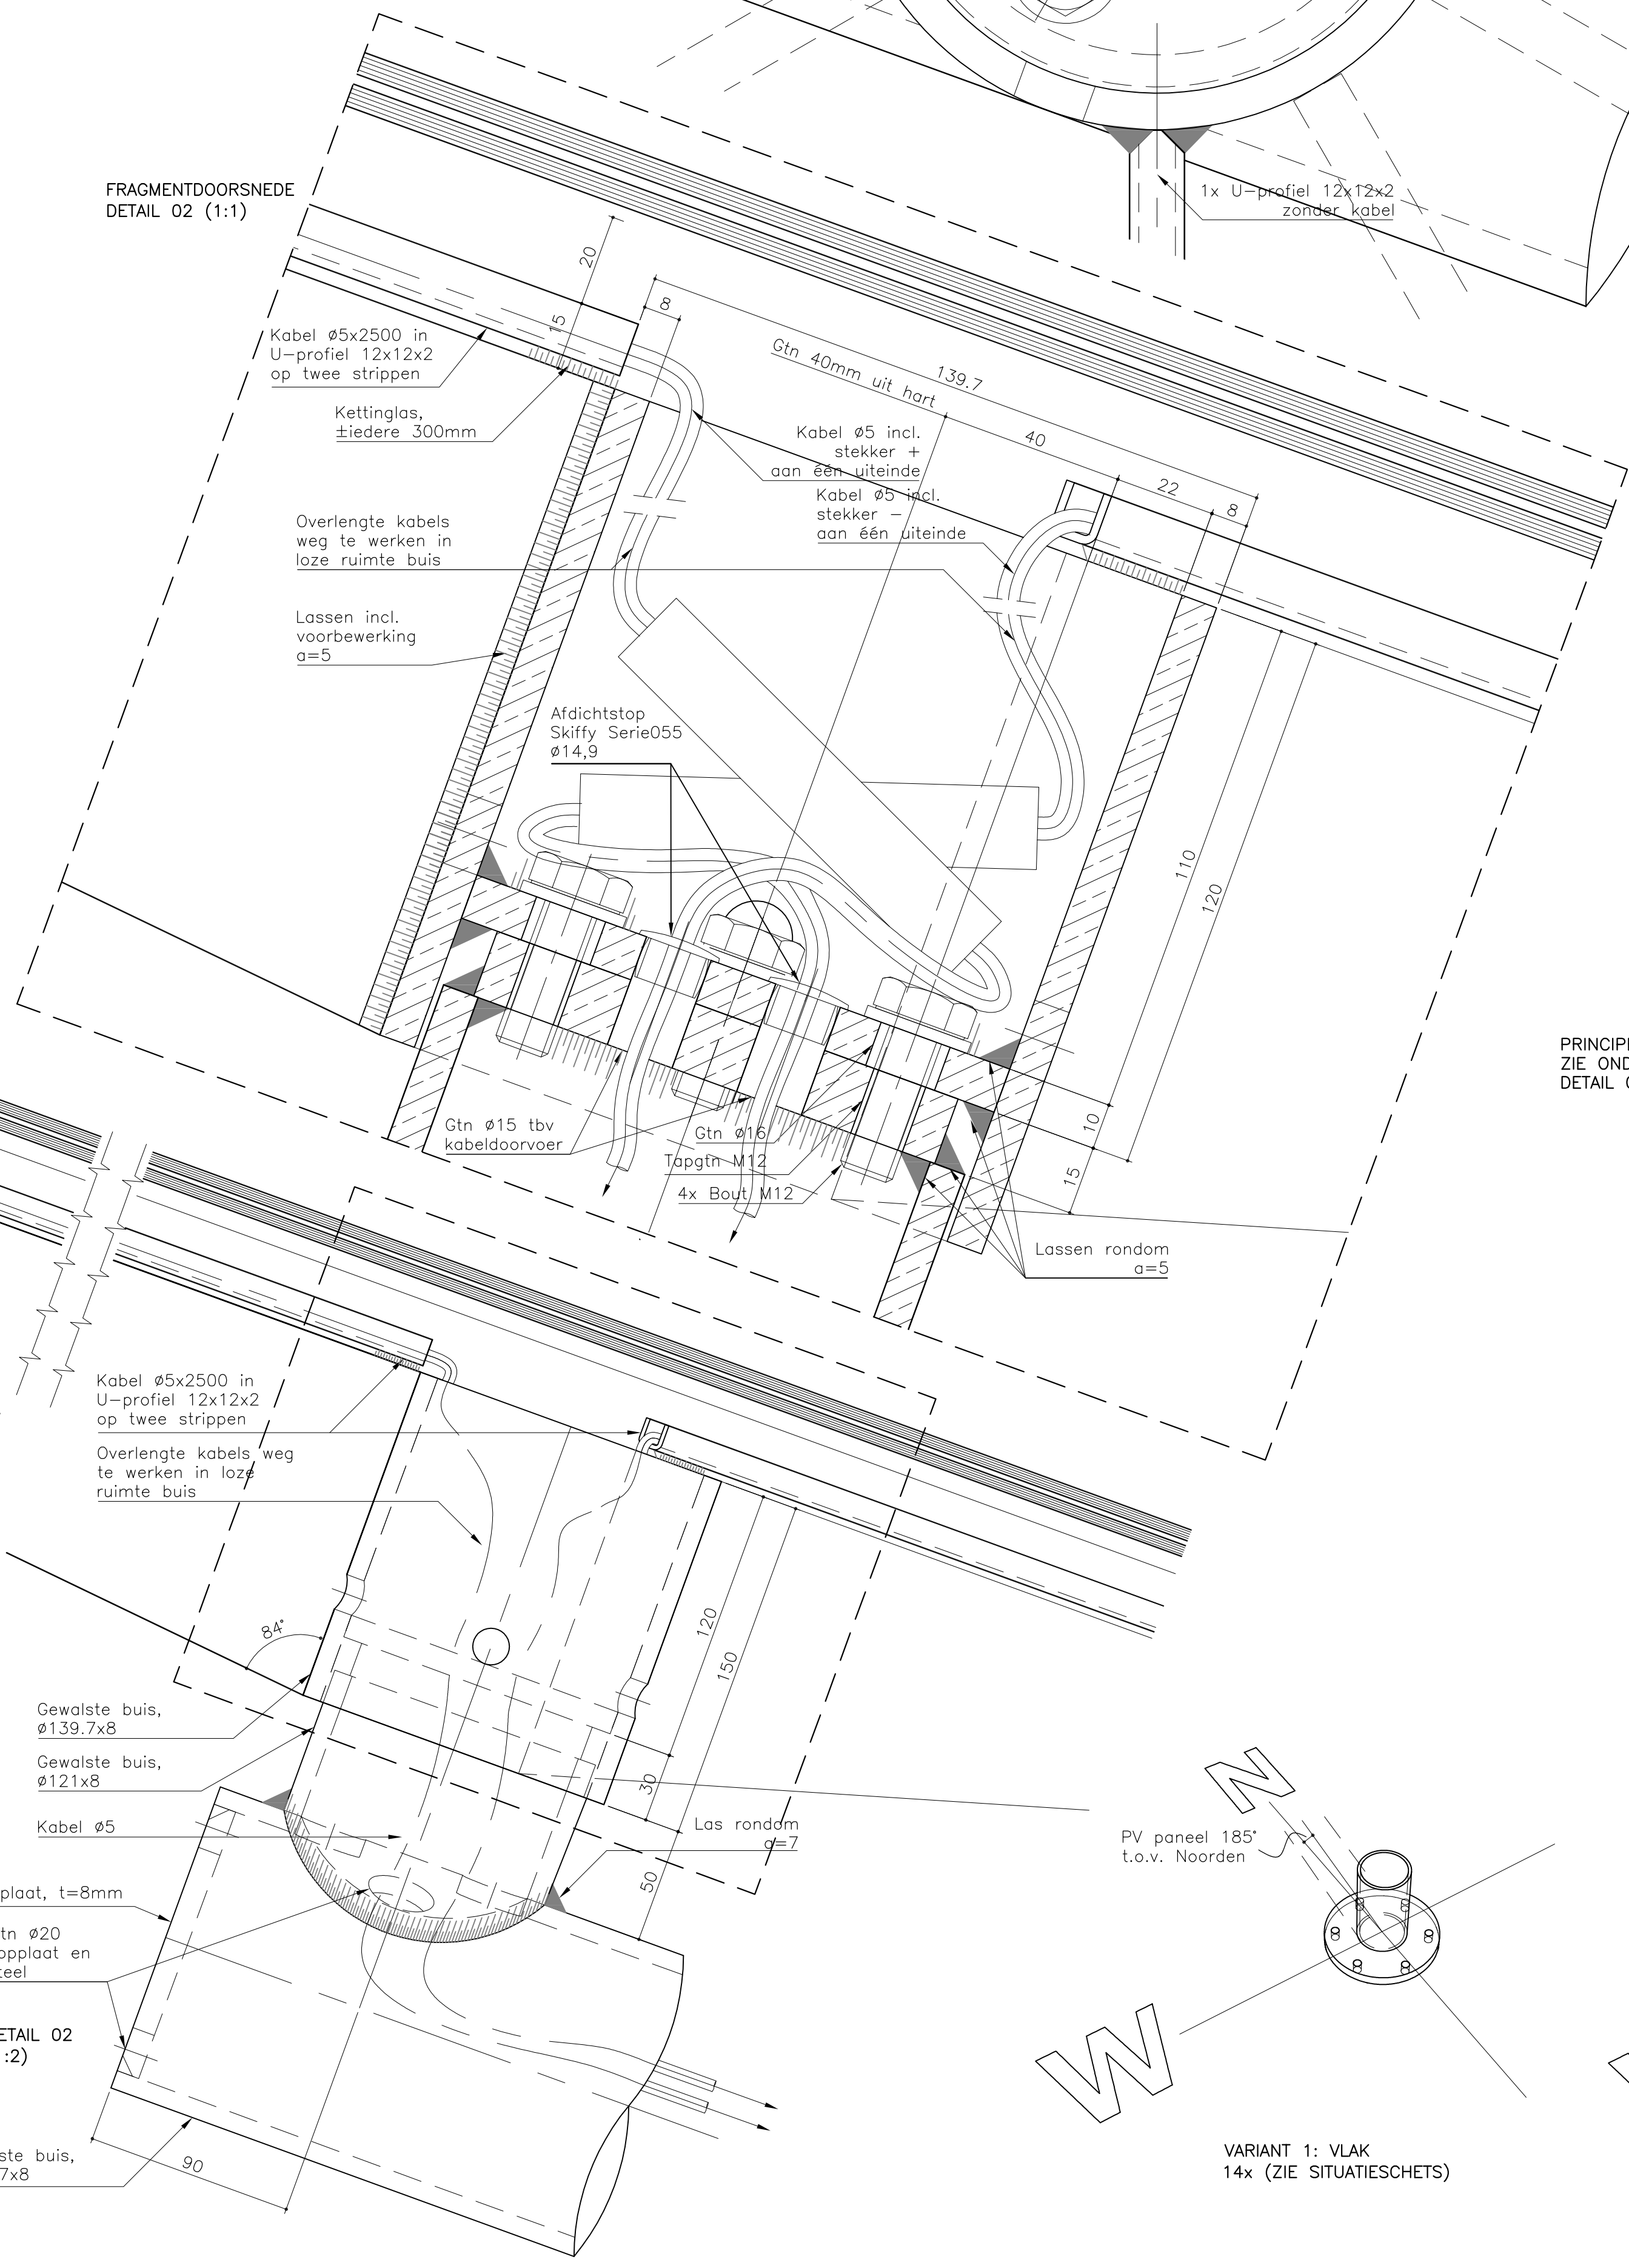

DETAIL 01
(1:2)

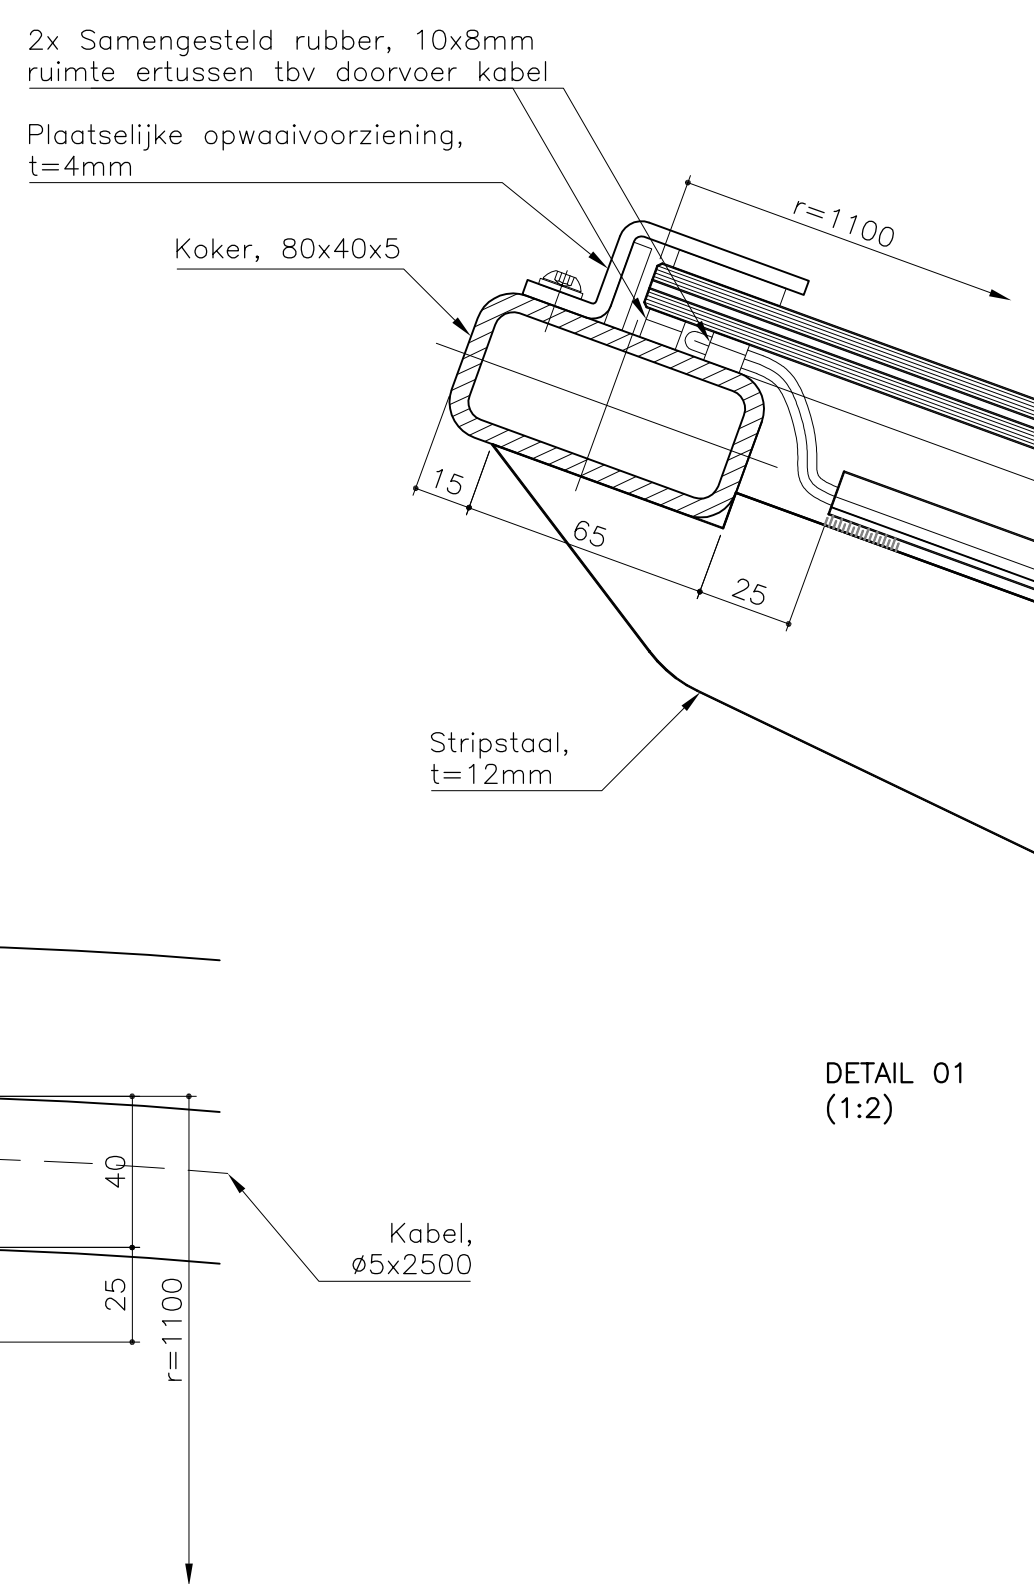


FRAGMENTDOORSNEDE
DETAIL 01 (1:2)

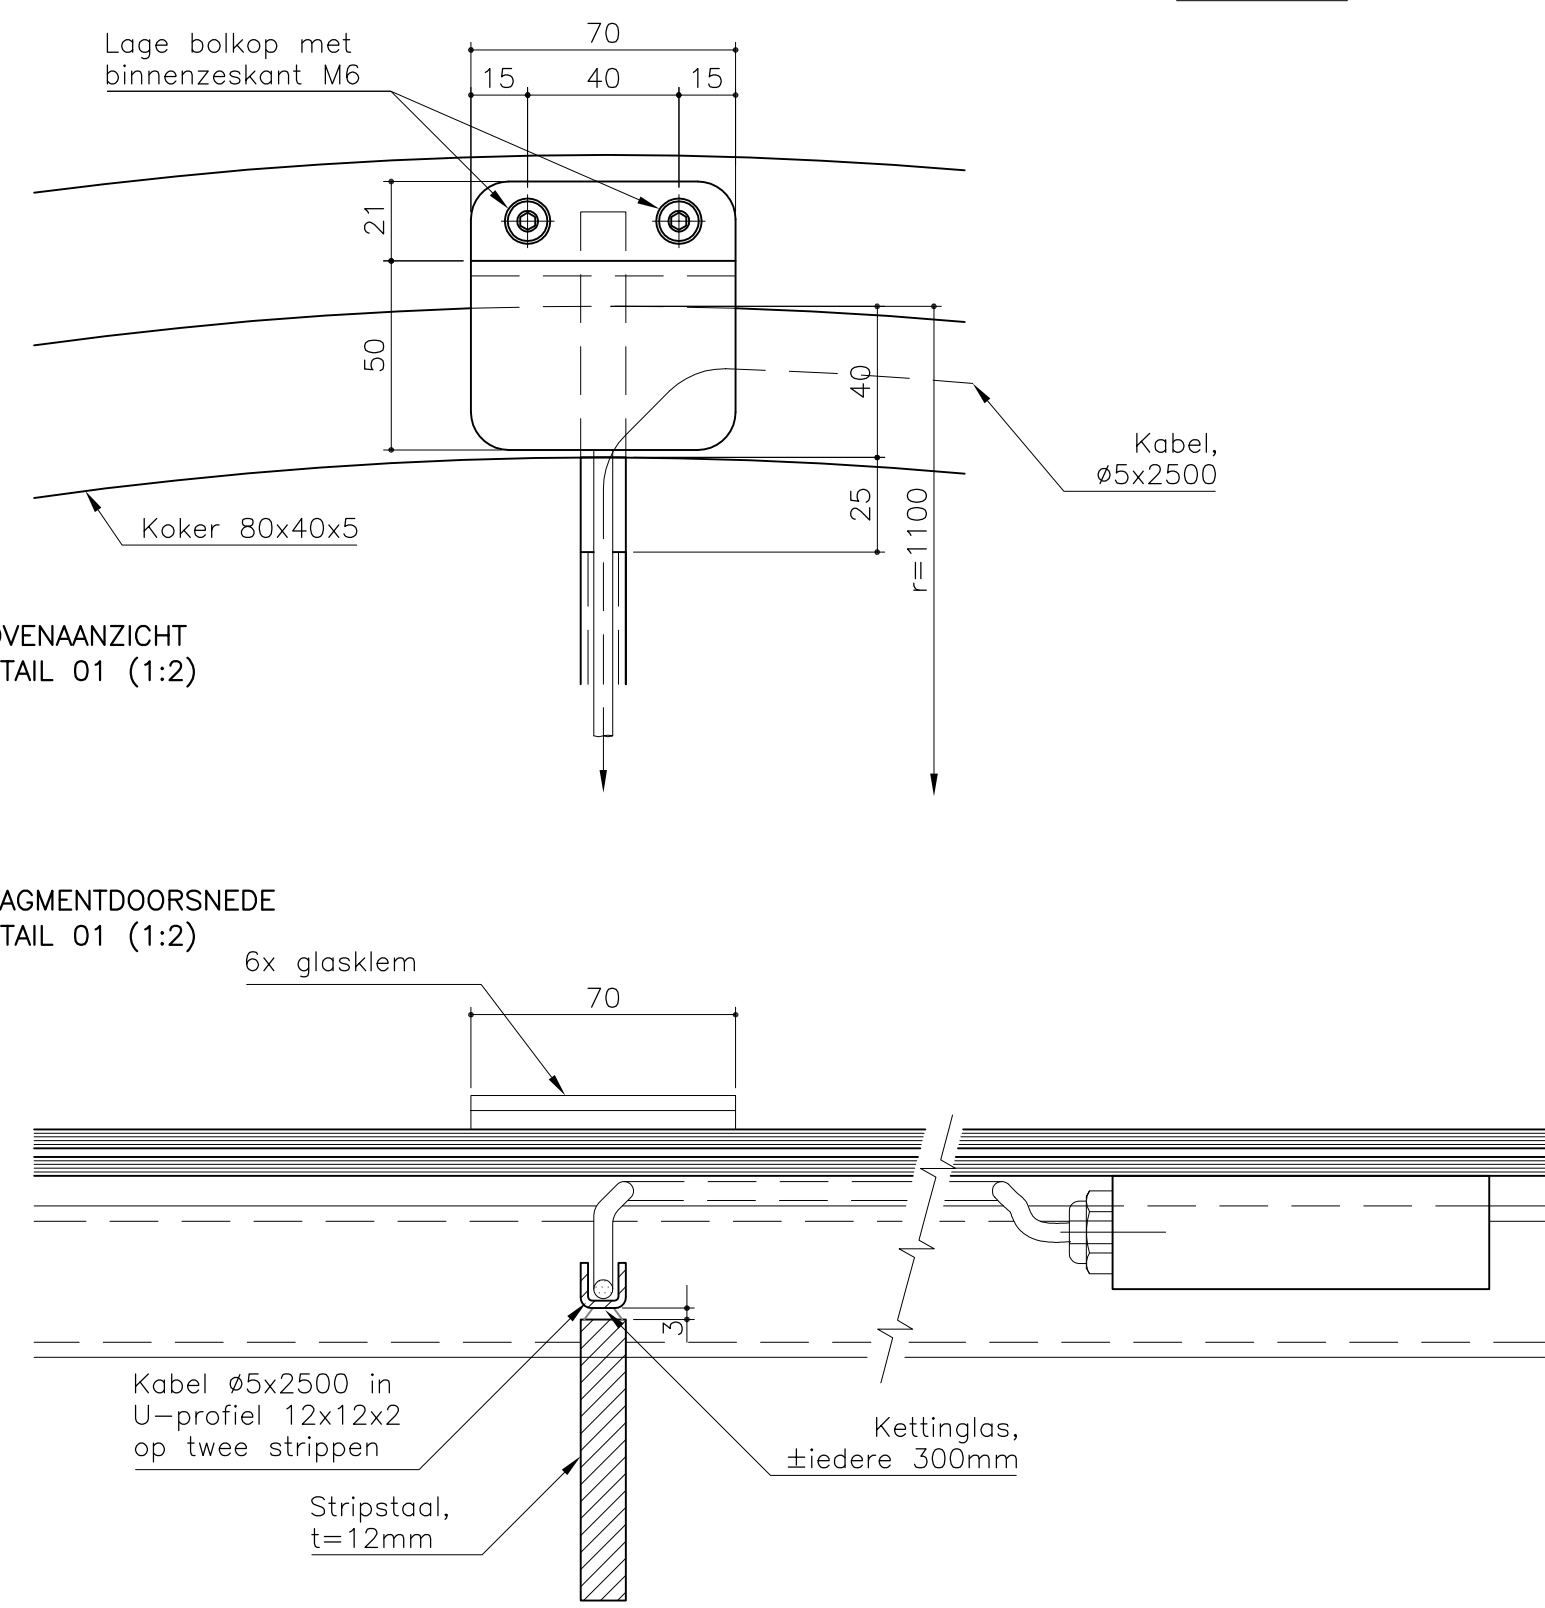

BOVENAANZICHT
DETAIL 03

PRINCIPEDOORSNEDE
ZIE ONDERSTAANDE DE VARIANTEN PER HELLING
DETAIL 03

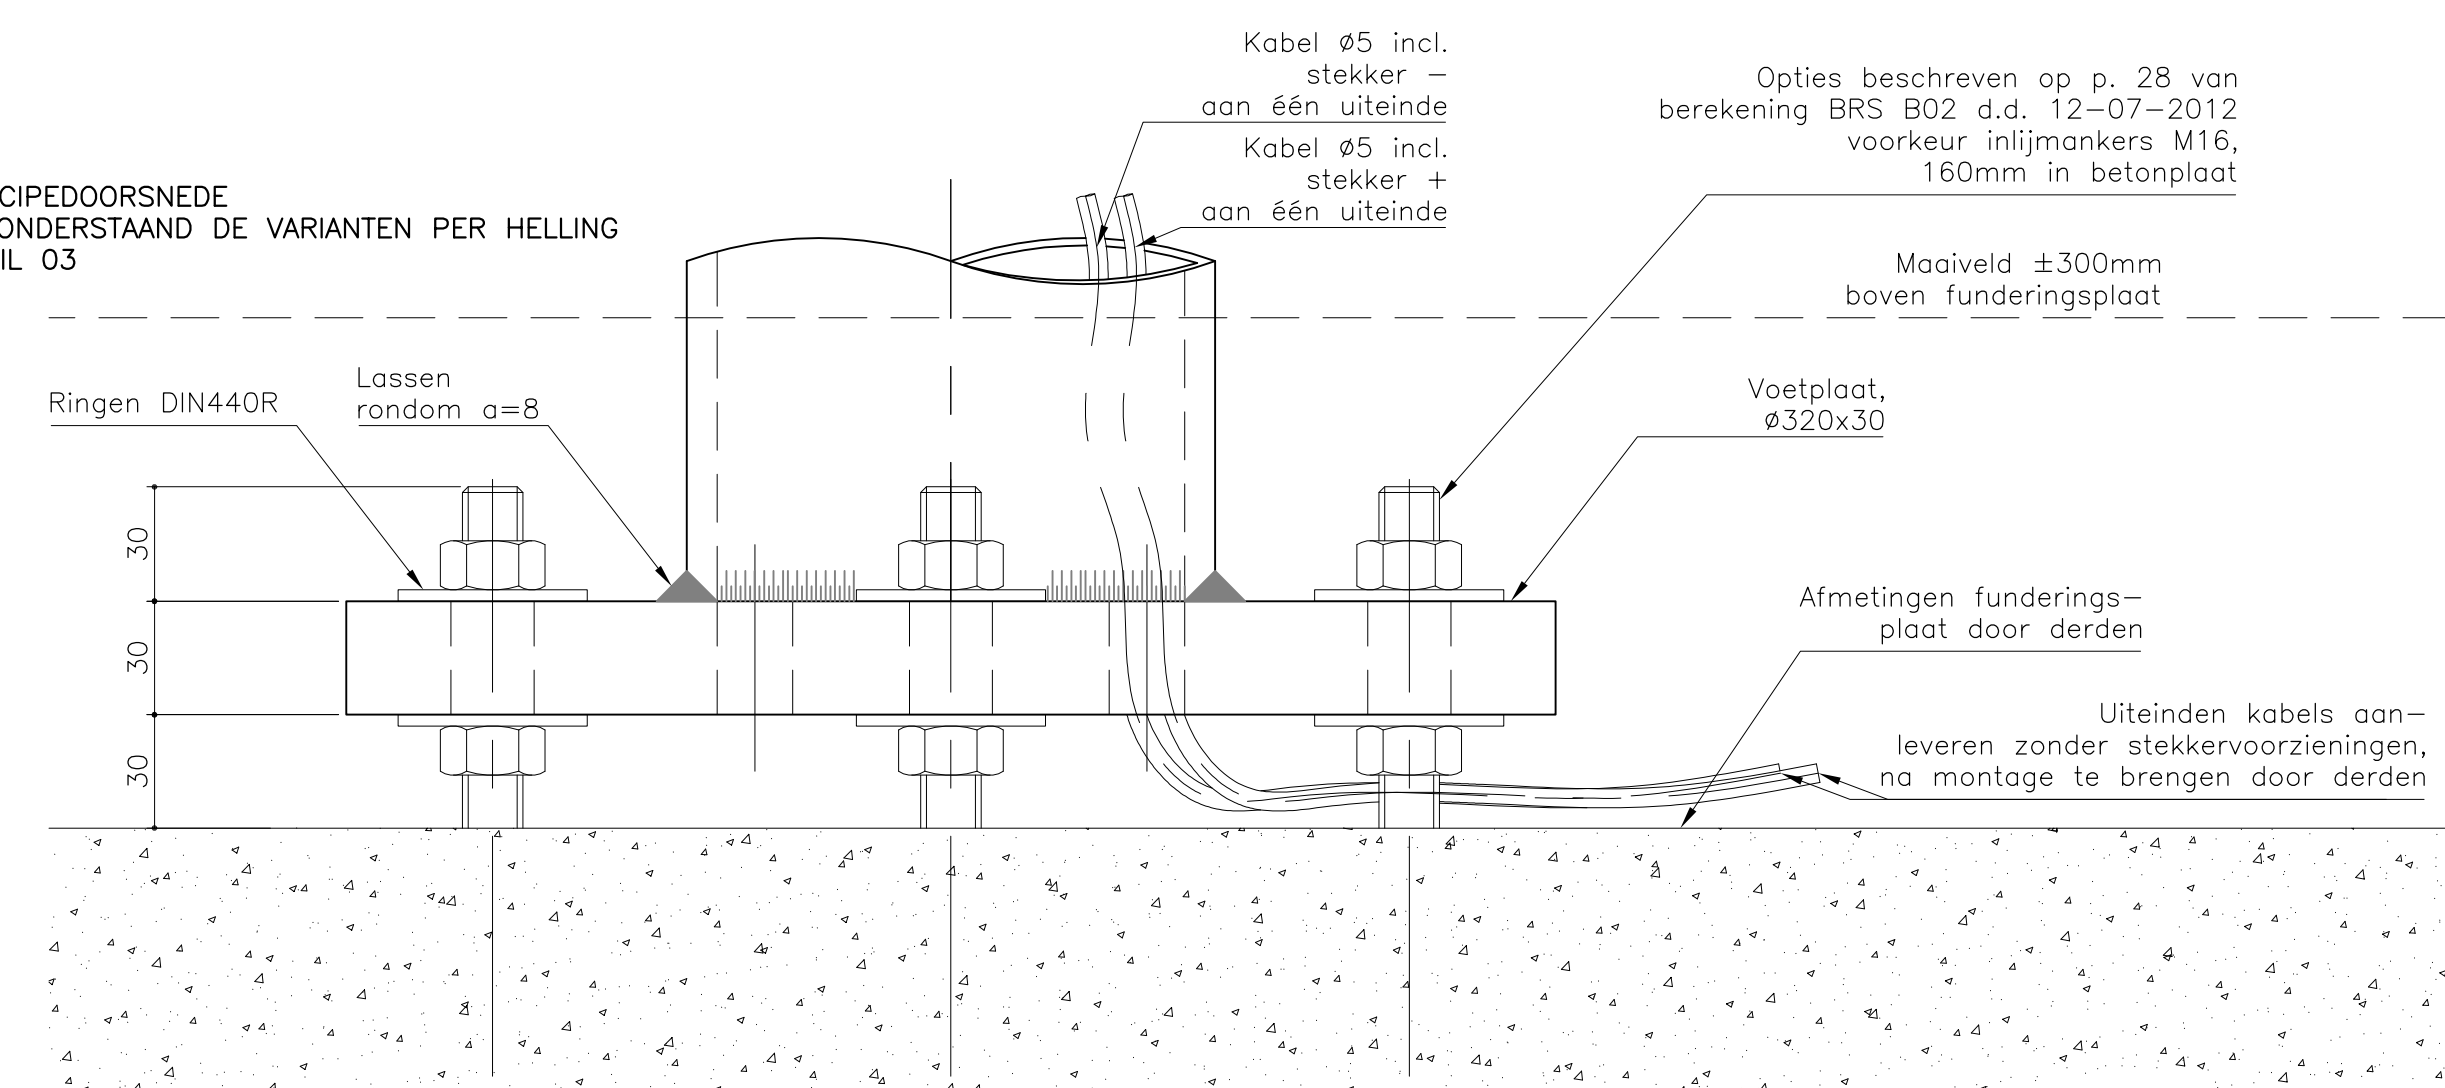

Grooten Oss Vergunningen, Toezicht
en Handhaving
Datum: 14 sept. 2015
Dossiernr.: 30 W 16653

ONTWERP-BESCHIKKING

LET OPI
- ZIE VOOR CONSTRUCTIEBEREKENING B02 d.d. 12-07-2012
- ZIE VOOR GLASBEREKENING G01 d.d. 09-07-2012

UITGANGSTEKENING:





- firma: K&K tekening PV-Bloem fase VO
- werknummer 10190.1 rev.- datum 16-12-2011

Algemene opmerkingen / Specificatie

- Toleranties: Funderingsplaten +/- 3mm (IPM)
- Levering: PV glaspanelen + bedrading op lengte inclusief stekkers door Ballast Nedam IPM
- Montage: Montage glas + aansluiten stekkerverbinding op hoogte door BRS Aansluiting stekkerverbinding bij voetdetail door Ballast Nedam IPM
- Staalkwaliteit: Constructie S235JR02 Glasvatting S235JR02
- Lassen: g=4 (Pl.6-12), a=5 (Pl.13-20), a=7 (Pl.>20), tenzij anders vermeld.
- Verankering: ON HOLD voorkeur voor inlijmankers M16, kwaliteit 8.8
- Bev. middelen: Kwaliteit 8.8 (therm. verz.), isopassend, RVS
- Glaspecificatie: Gehard gelagad floatglas 6.6.4 (GEEN LEVERING BRS)
- Conservering: ON HOLD
- Bewerkingscode: Zichtwerk

d.d. 15 dec. 2015
Namens dezen,
De directeur van de dienst Publiekszaken.
Voor deze,
Ing. J.L.A.M. Jacobs.
Teamleider van de afdeling Vergunningen,
Toezicht en Handhaving.

SITUATIESCHETS (1:1.000)

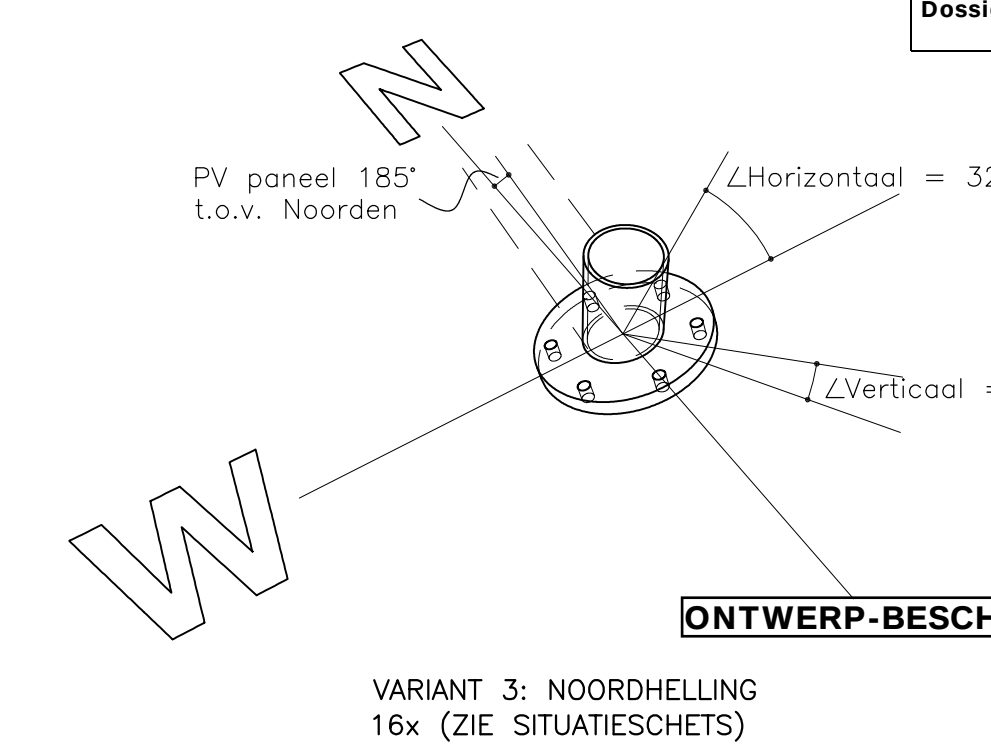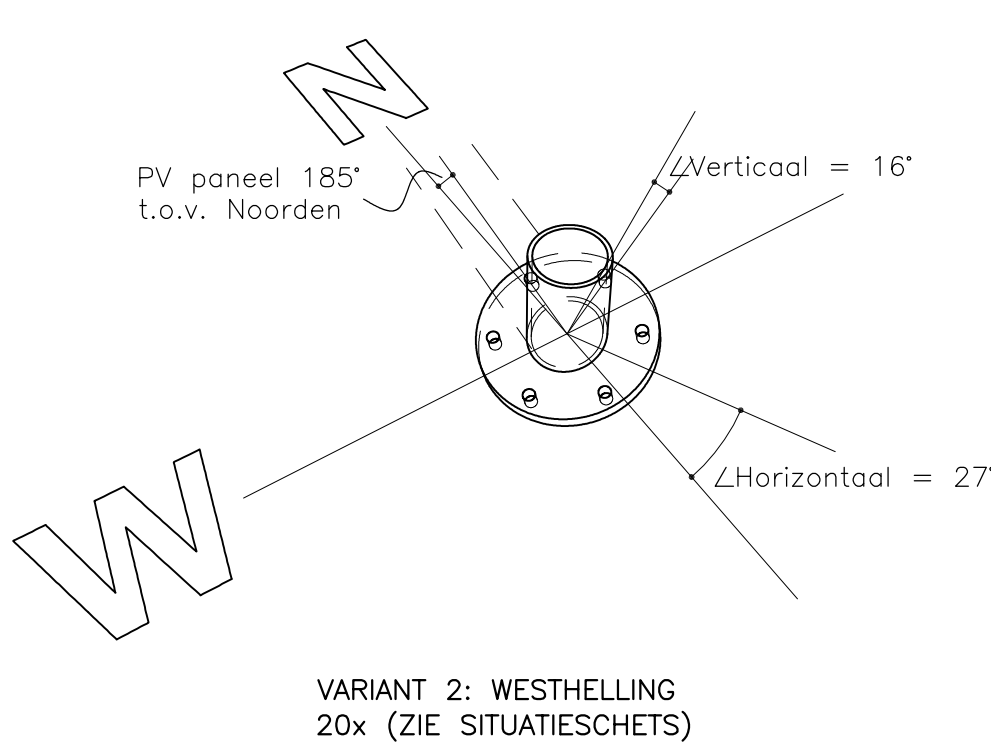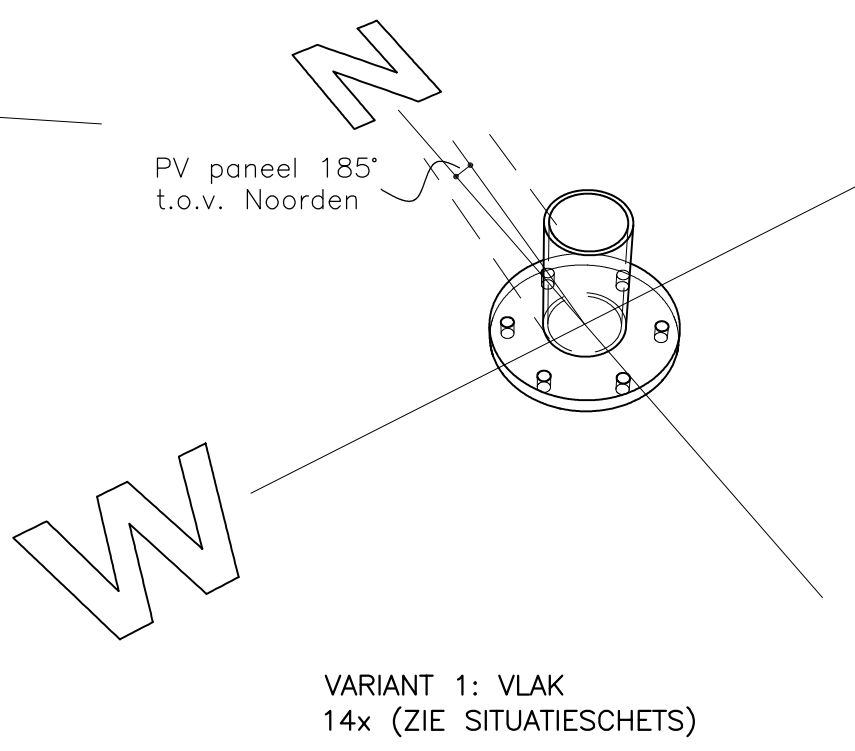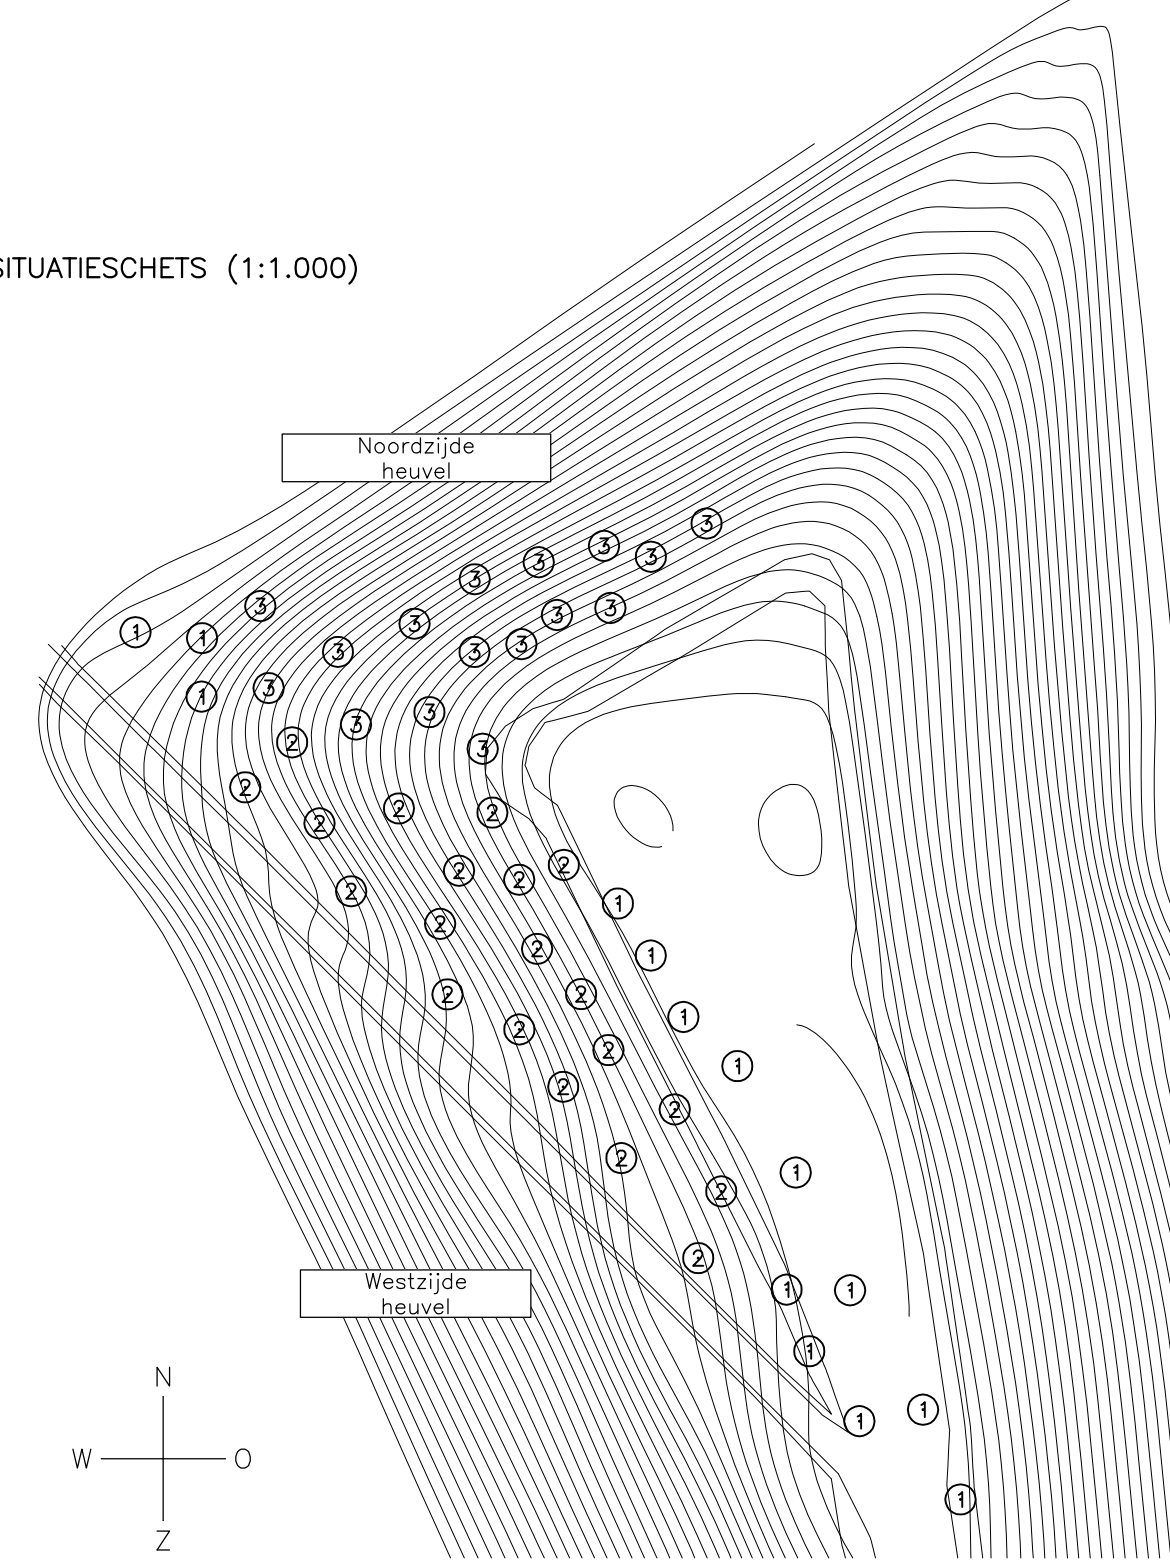

D	14-08-2012	Hoek verdraaiing pv-panelen	MBU	PBU
C	14-08-2012	Aanpassing PV-panelen, junction boxes, bedrading	MBU	PBU
B	18-07-2012	varianten bovenaanzicht, glasklemmen, verbindingen en kabelaansluitingen	MBU	PBU
A	12-07-2012	Zweijgde detaillering aansluitingen, vormgeving steel/pv-paneel, varianten fundering	MBU	PBU
REV.	DATE	DESCRIPTION	DRAWN	CRD
TITLE: Plan- en detailtekening				
JOB: Weg van de Toekomst - Bloemen				
CLIENT: Ballast Nedam IPM				
SCALE: 1:20/1:2			DATE: 02-07-2012	
STATUS: DEFINITIEF			ORDER NO. 1120111	
DRAWING NO. P01			REVISION: D	
FORM: 40				