


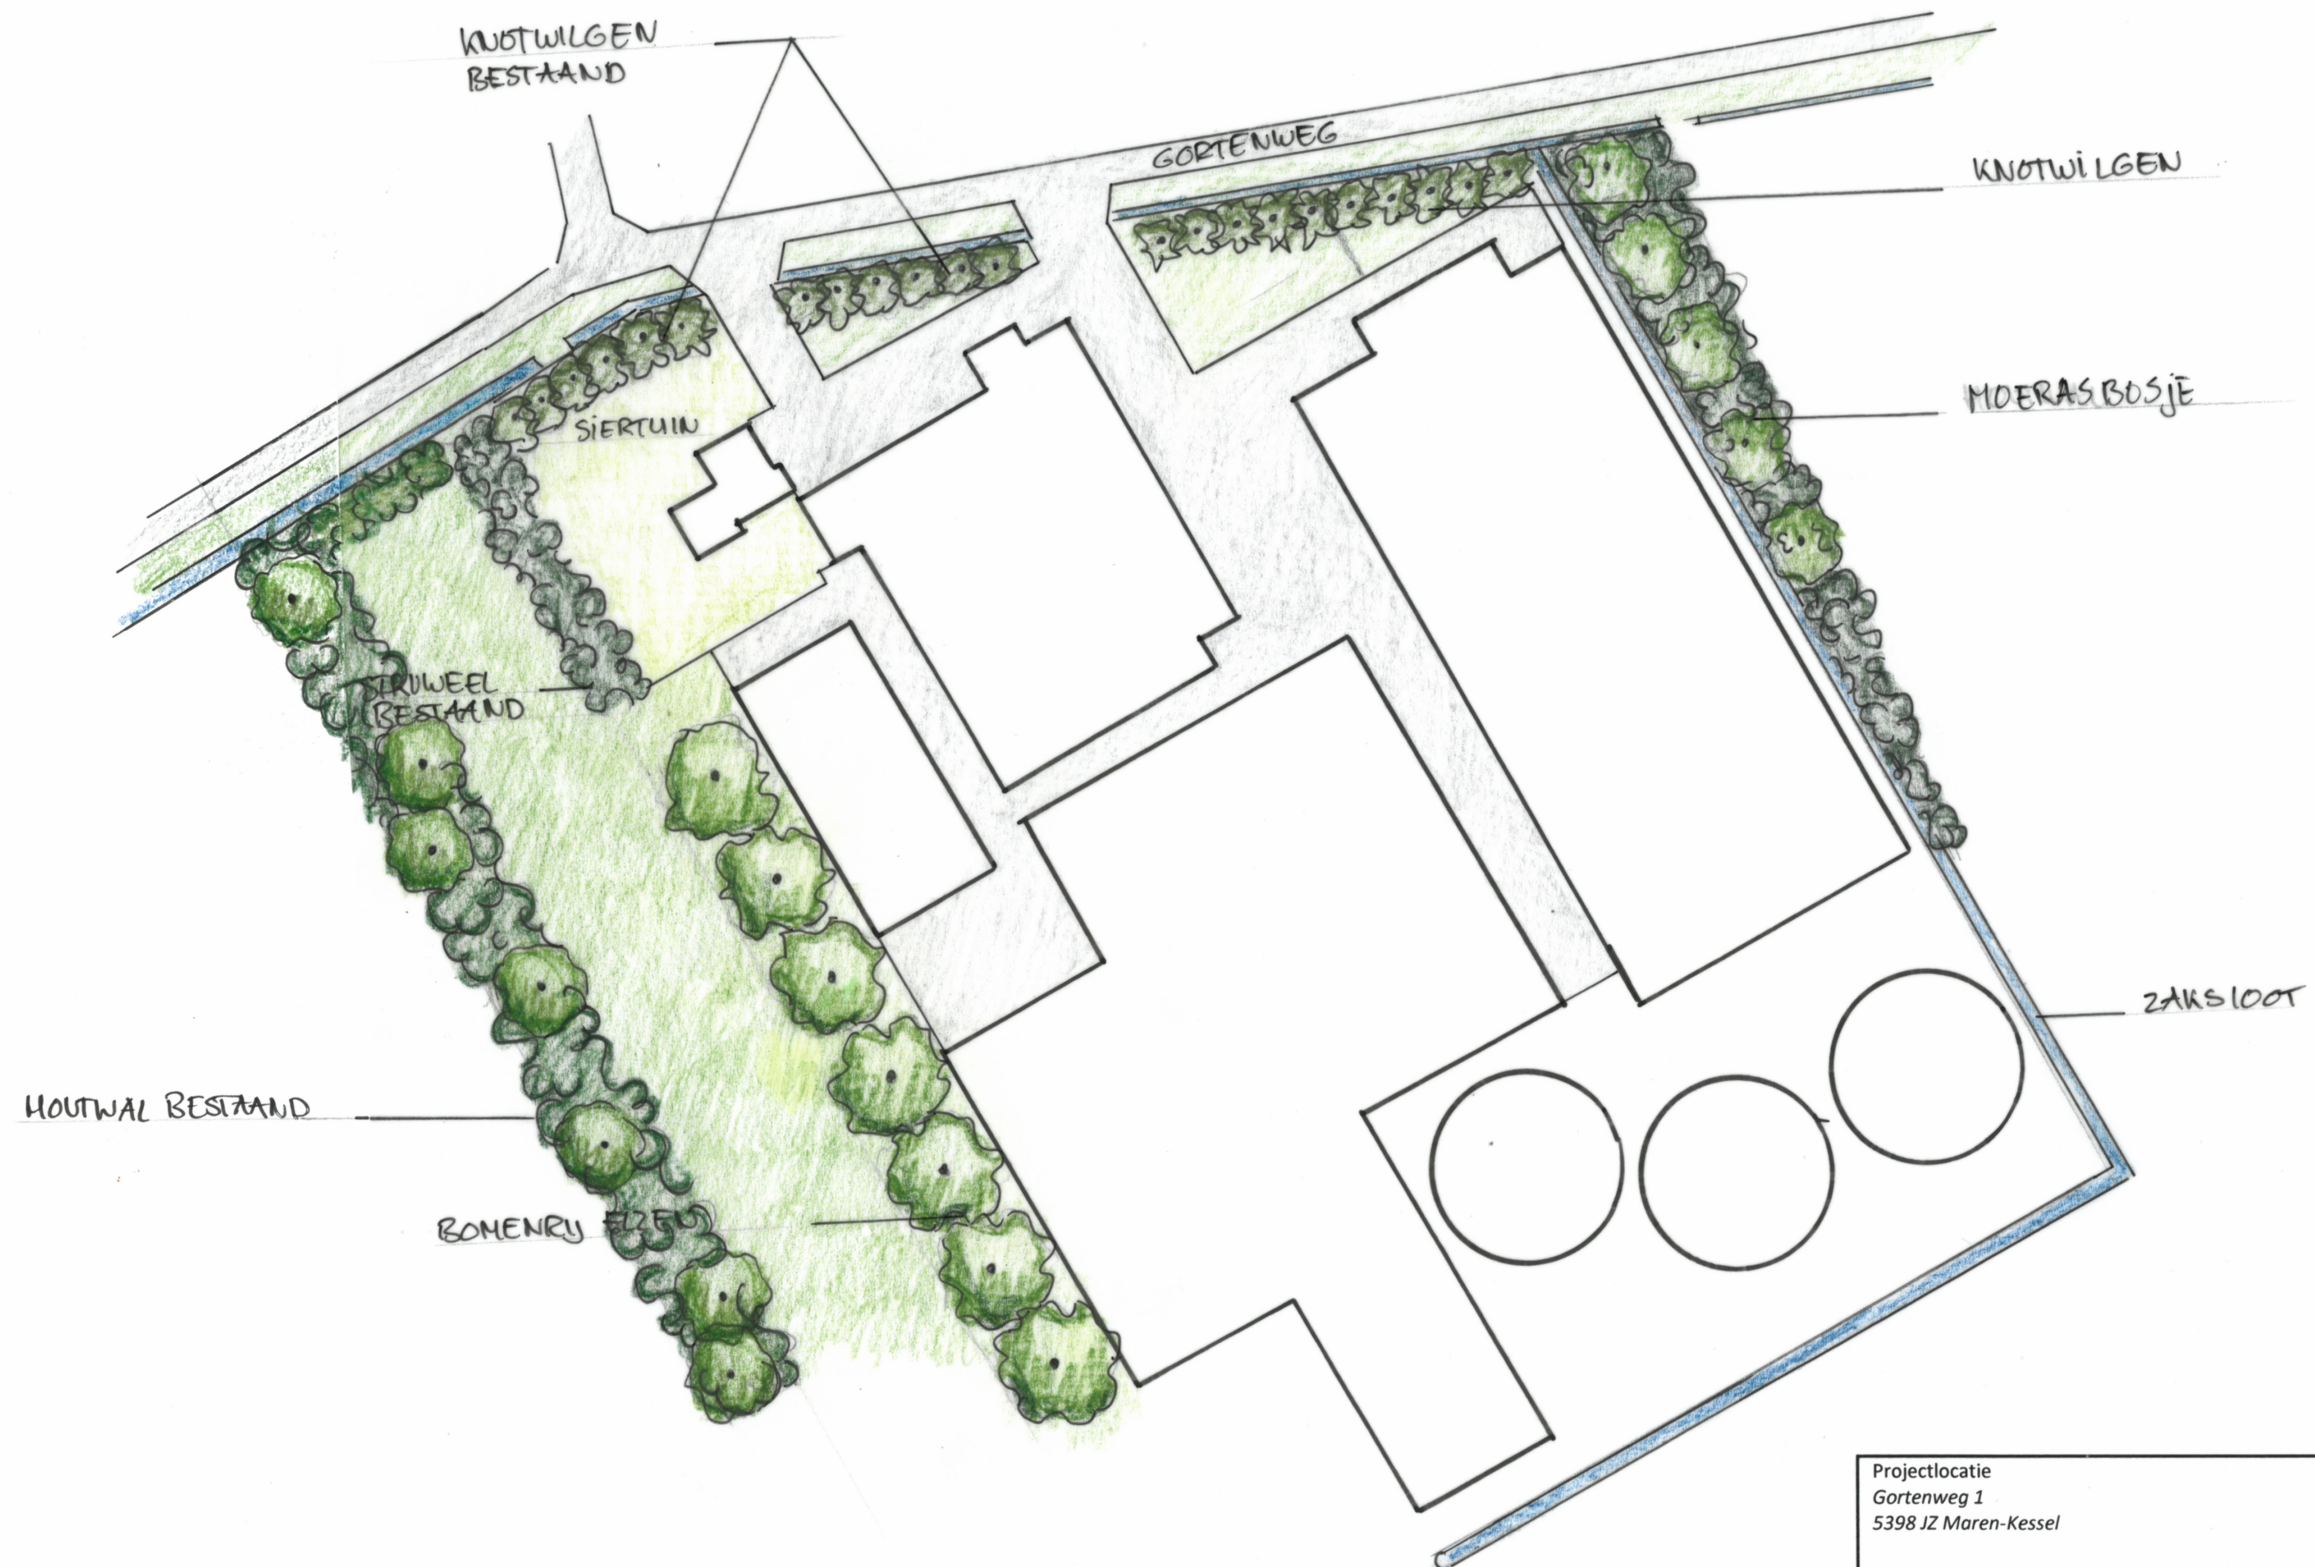

Projectlocatie Gortenweg 1 5398 JZ Maren-Kessel	
Onderwerp Landschappelijke inpassing	Schaal 1:1000
Tekening Ontwerp	Datum 31 oktober 2022