



Dienst Stadsbeleid



Tijdelijke ontheffing Hospice Koornstraat-Oss - 2010

verbeelding


schaal 1 : 1000

get.	H.K.		3	_____	
datum	29.04.2010	1	_____	4	_____
formaat	A4	2	_____	5	_____

RIOLERING

Hemelwater infiltreren op eigen terrein.

Vuilwater t.p.v. inrit op inspectieput 1681.415
(in overleg met rioolbeheer gemeente Oss).

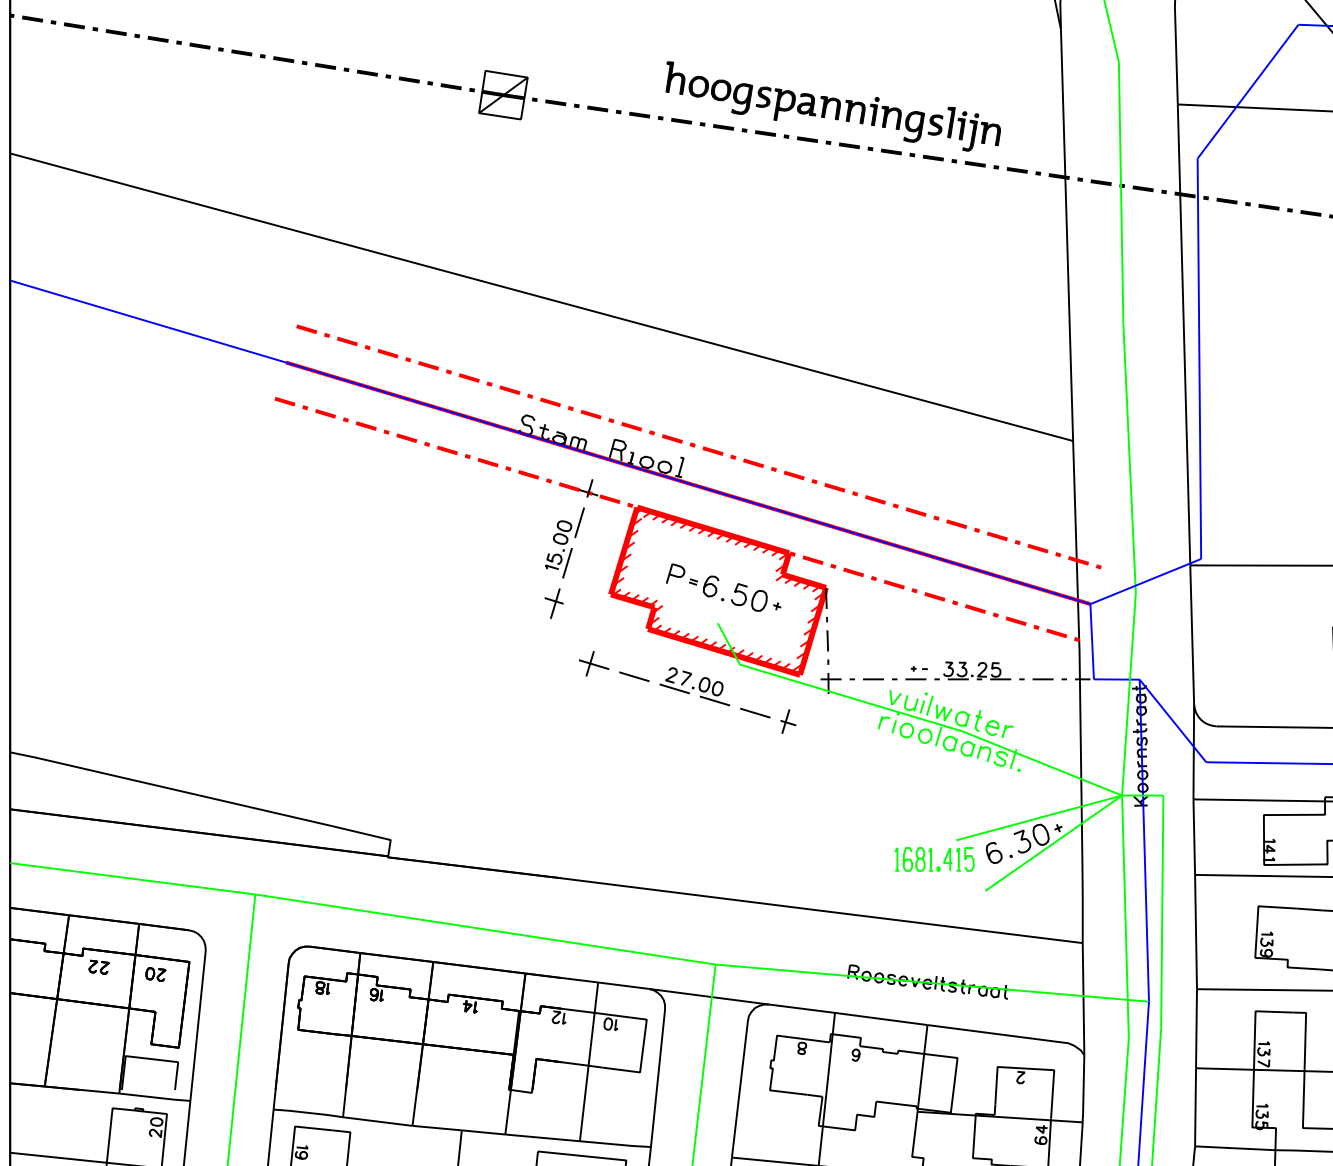

SITUATIETEKENING BETREFFENDE BOUWWERK VAN

Brabant Wonen
Postbus 151, Oss

PERCEEL GELEGEN AAN


Koorstraat

HUISNR. 70

KAD.GEGEVENS		BOUWWERK tijdelijke woonunits			wijziging (met omschr.)	datum
KAD.GEM. Oss SECTIE K PERC.NR. 5295 ged. 	getekend: T. Ruijs	gez. IB	gez. VR	A		
	datum: 10-03-2010			B		
	P beg.grondvloer t.o.v. NAP ✓ weghoogte ✓ toek.weghoogte HA huisaansluiting op 0.70 m beneden erfgrenshoogte (B.O.B.) ATTENTIE: Afwijking van deze situatietekening is geheel voor risico en verantwoording aanvrager. art. 4.4 bouwverordening			C		
				D		
				E		
				opmerkingen ➤ een parkeerplaats op eigen terrein verplicht		
SCHAAL 1: 1000	R-NUMMER 116667		SECTOR STAD	tek.nr. VR	R116667	

($\pm 480 \text{ m}^2$)
 ($\pm 92 \text{ m}^2$)
 (78 m^2)
 ($48,5 \text{ m}^2$)

- 1: Bss Blauwleest
 2: beton tegels 30×30
 3: hekwerk 1,0 m. hoog
 4: hekwerk 1,0 m hoog

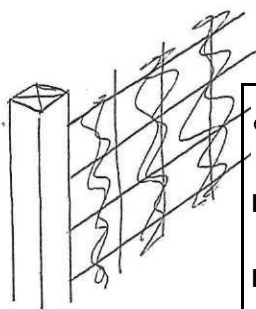

GEMEENTE OSS Bouwen, Wonen en Milieu

Datum: 17-03-2010

Dossiernr.: 10 R 116667

hoogspanningslijn

80,16 m

Afstand:

Stam

57,00

$\pm 47 \text{ m}$

9,00

80,60 m

Afstand:

Koornstraat

aansluiten
op bestaande
inval

Rooseveltstraat

SITUATIETEKENING BETREFFENDE BOUWWERK VAN

Brabant Wonen
Postbus 151, Oss

PERCEEL GELEGEN AAN

Koornstraat

HUISNR.

KAD.GEGEVENS

BOUWWERK tijdelijke woonunits

wijziging (met omschr.)

datum

KAD.GEM. Oss

getekend: T. Ruijs

gez.
IB

gez.
VR

A

SECTIE K

datum: 10-03-2010

B

PERC.NR. 5295 ged.

P beg.grondvloer t.o.v. NAP

✓ weghoogte

✓ toek.weghoogte

HA huisaansluiting op 0.70 m
beneden erfgrenshoogte (B.O.B.)

C

D

E



ATTENTIE:

Afwijking van deze situatietekening is
geheel voor risico en verantwoording
aanvrager. art. 4.4 bouwverordening

opmerkingen


➤ een parkeerplaats op
eigen terrein verplicht


SCHAAL 1: 1000

R-NUMMER 116667


SECTOR STAD

tek.nr. VR R116667

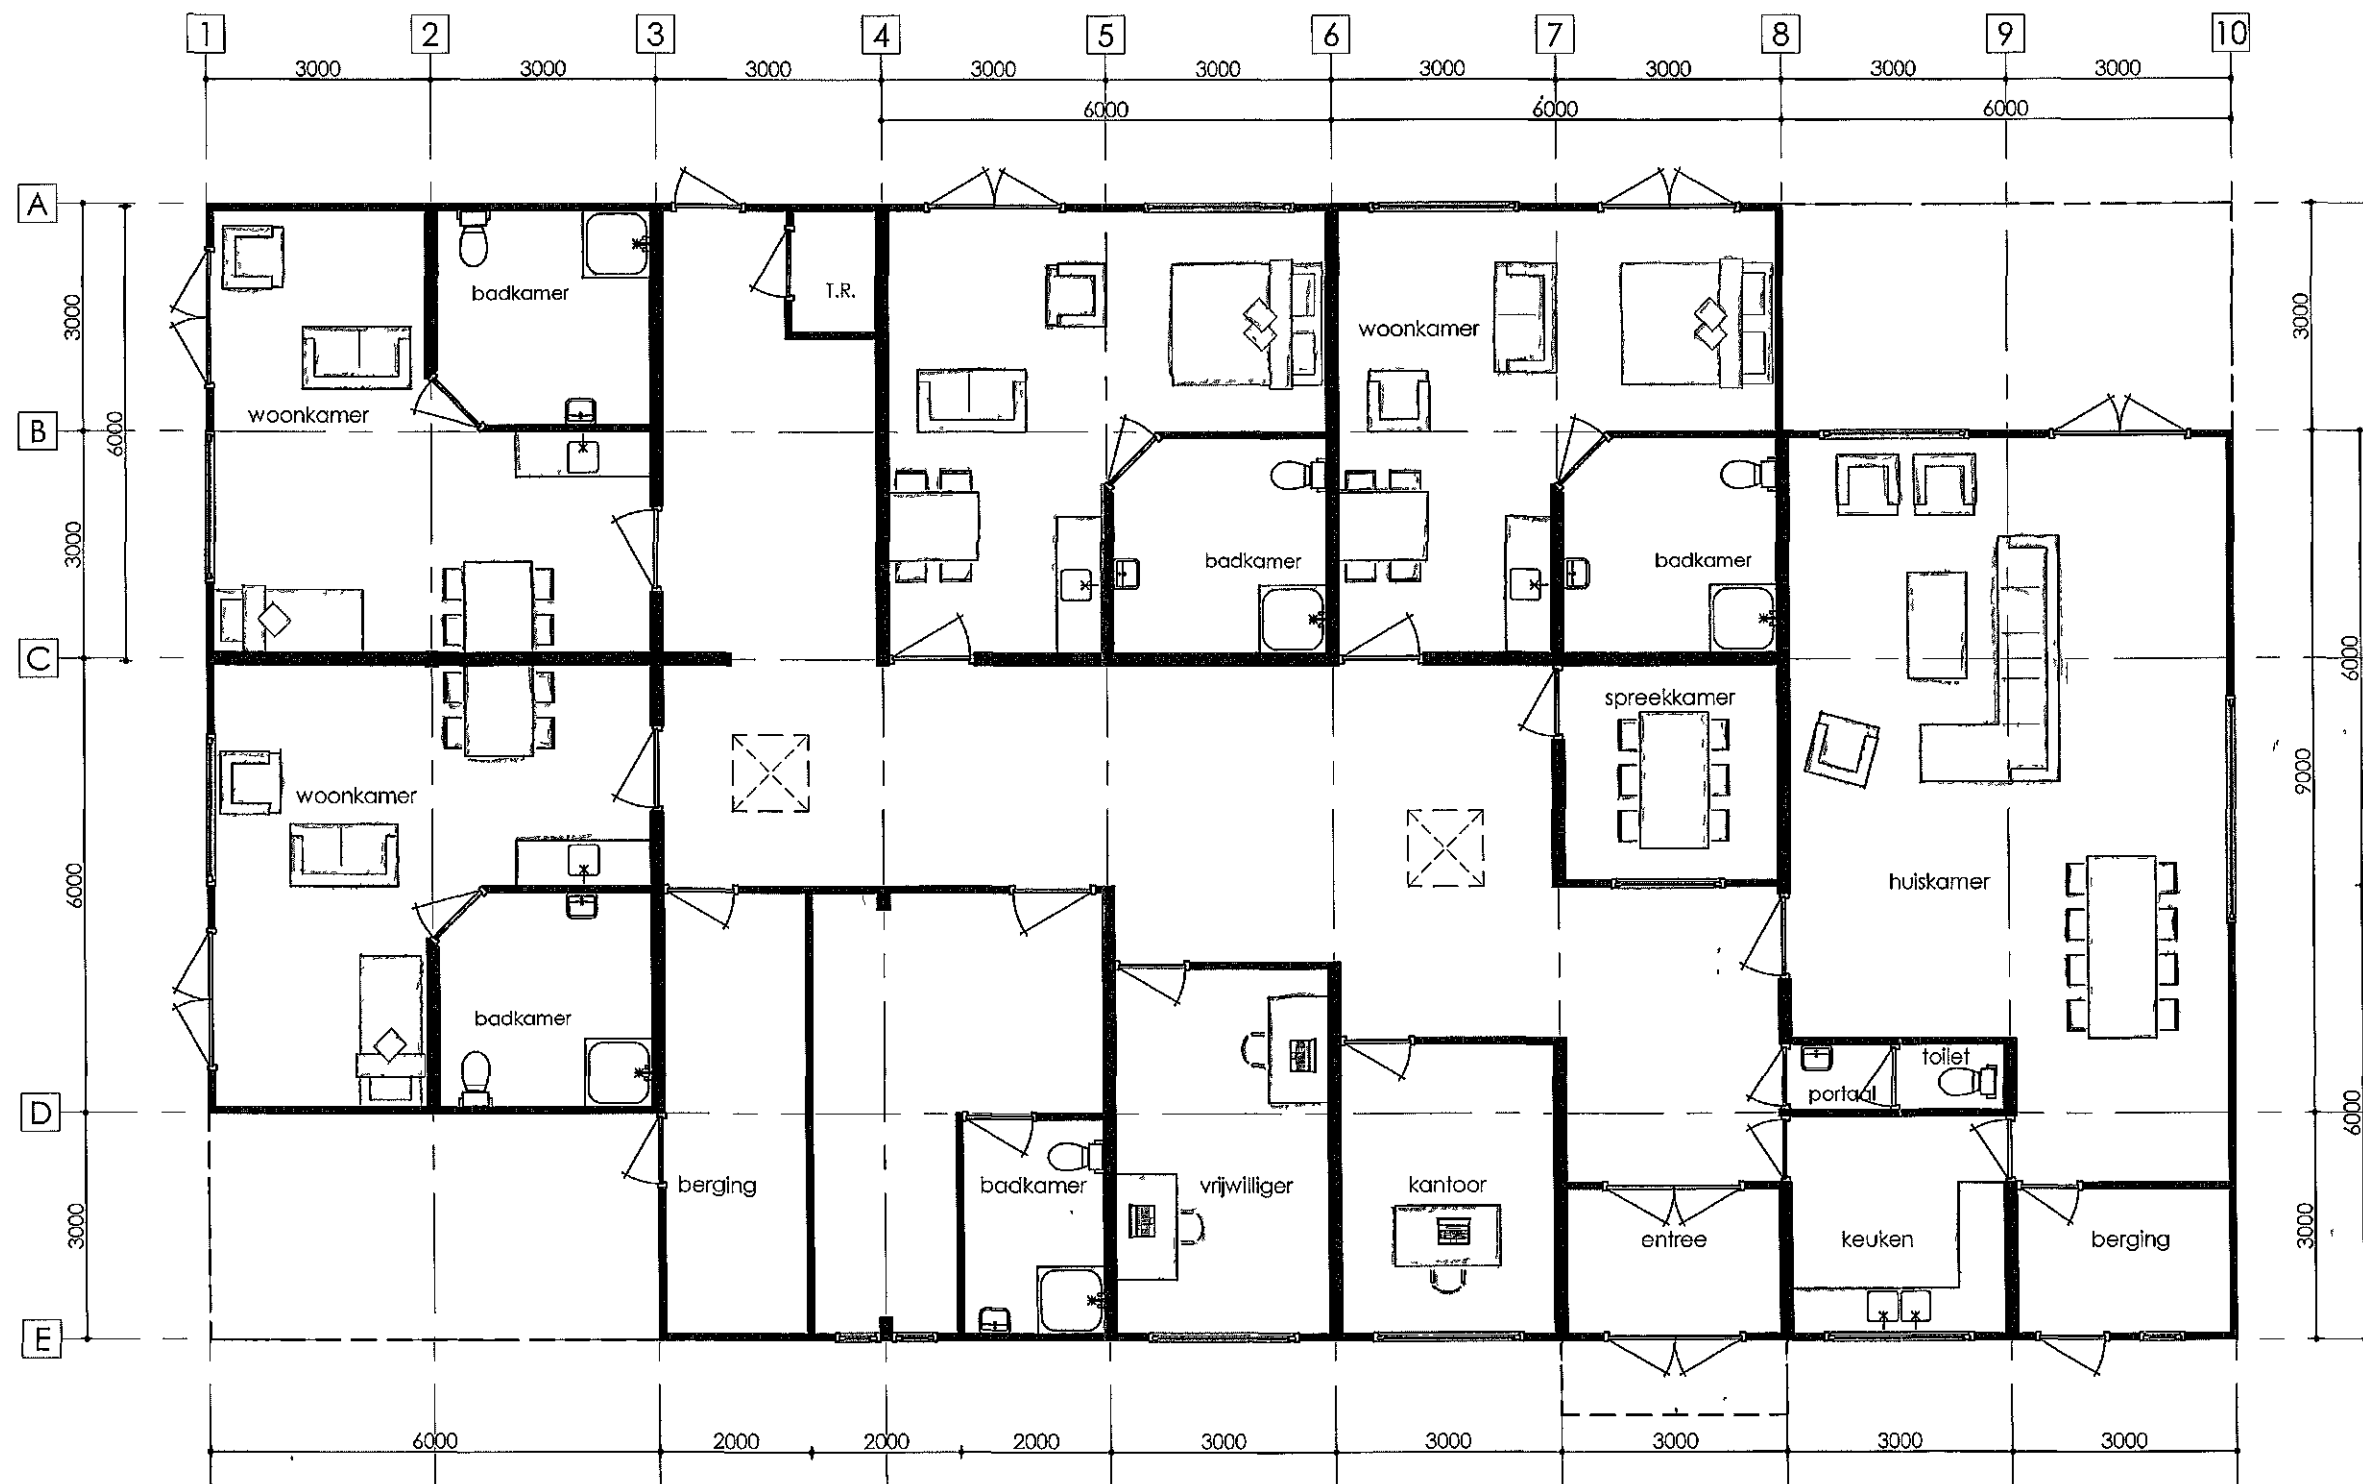


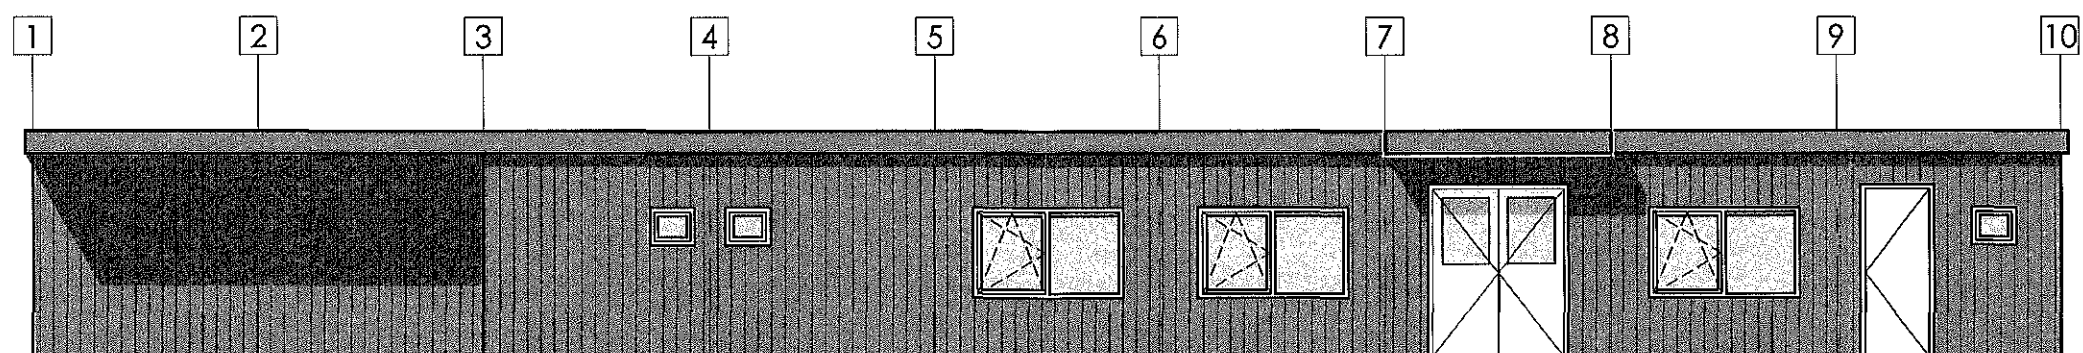


..Voorgevel..

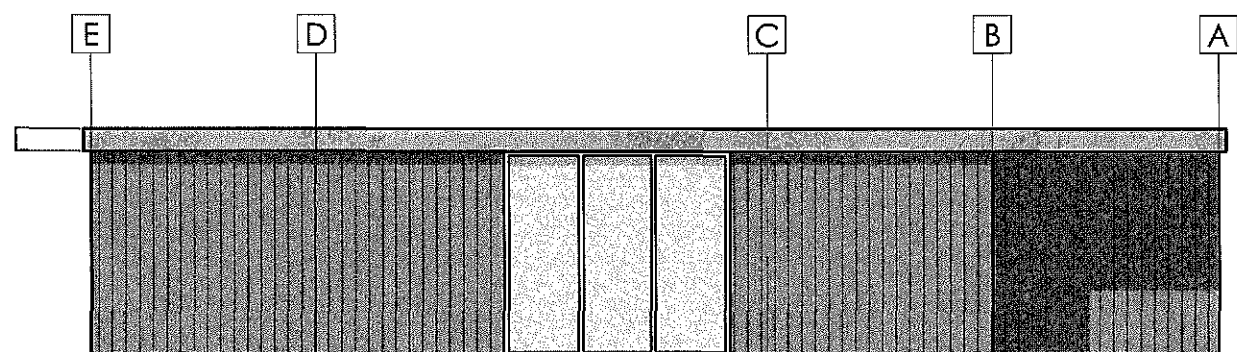

..Rechter zijgevel..

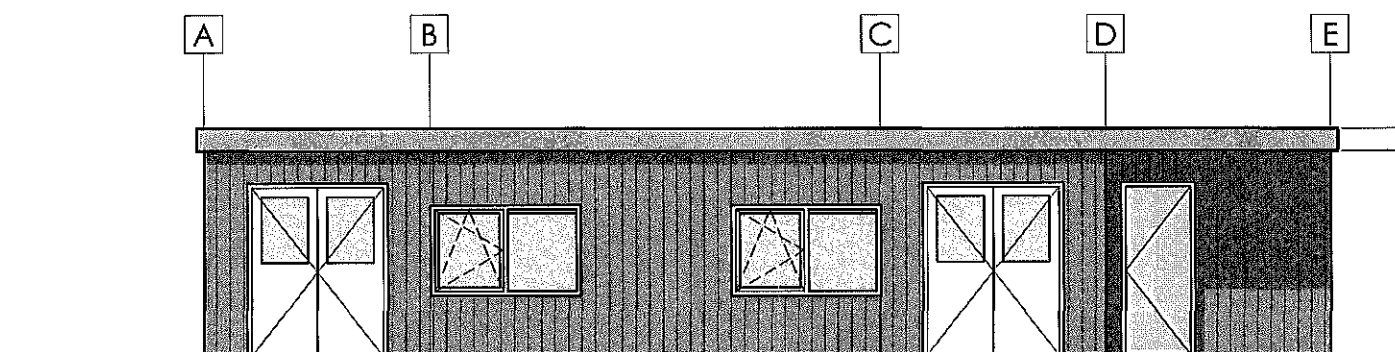

..Linker zijgevel..

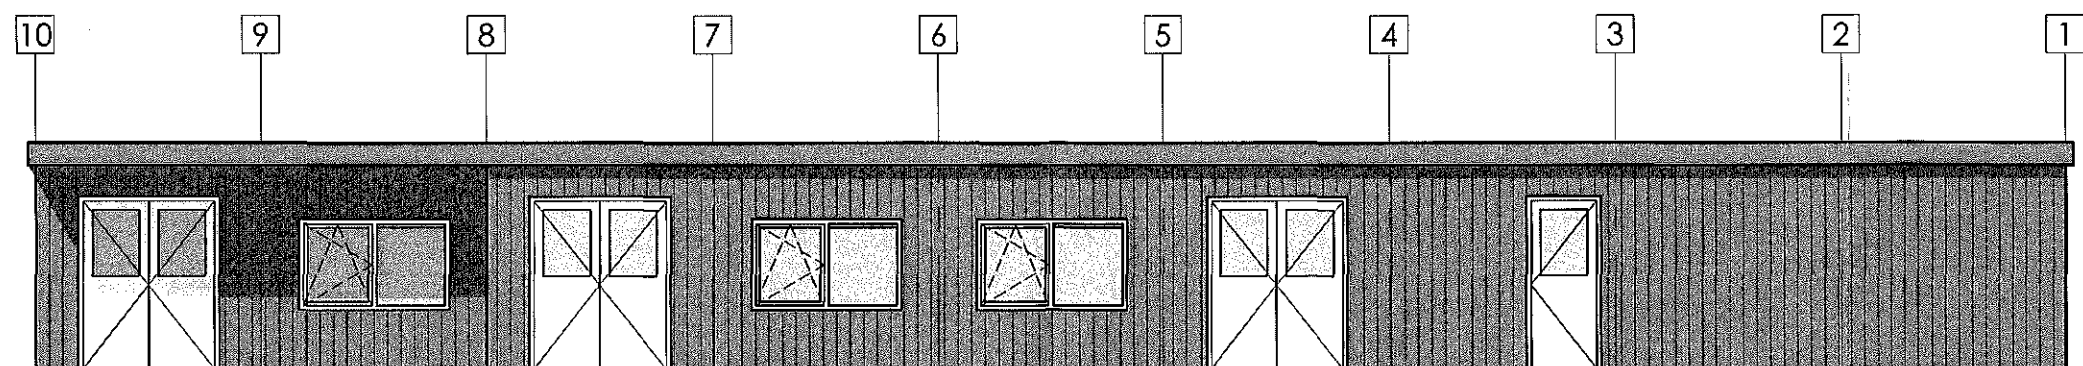

..Achtergevel..