


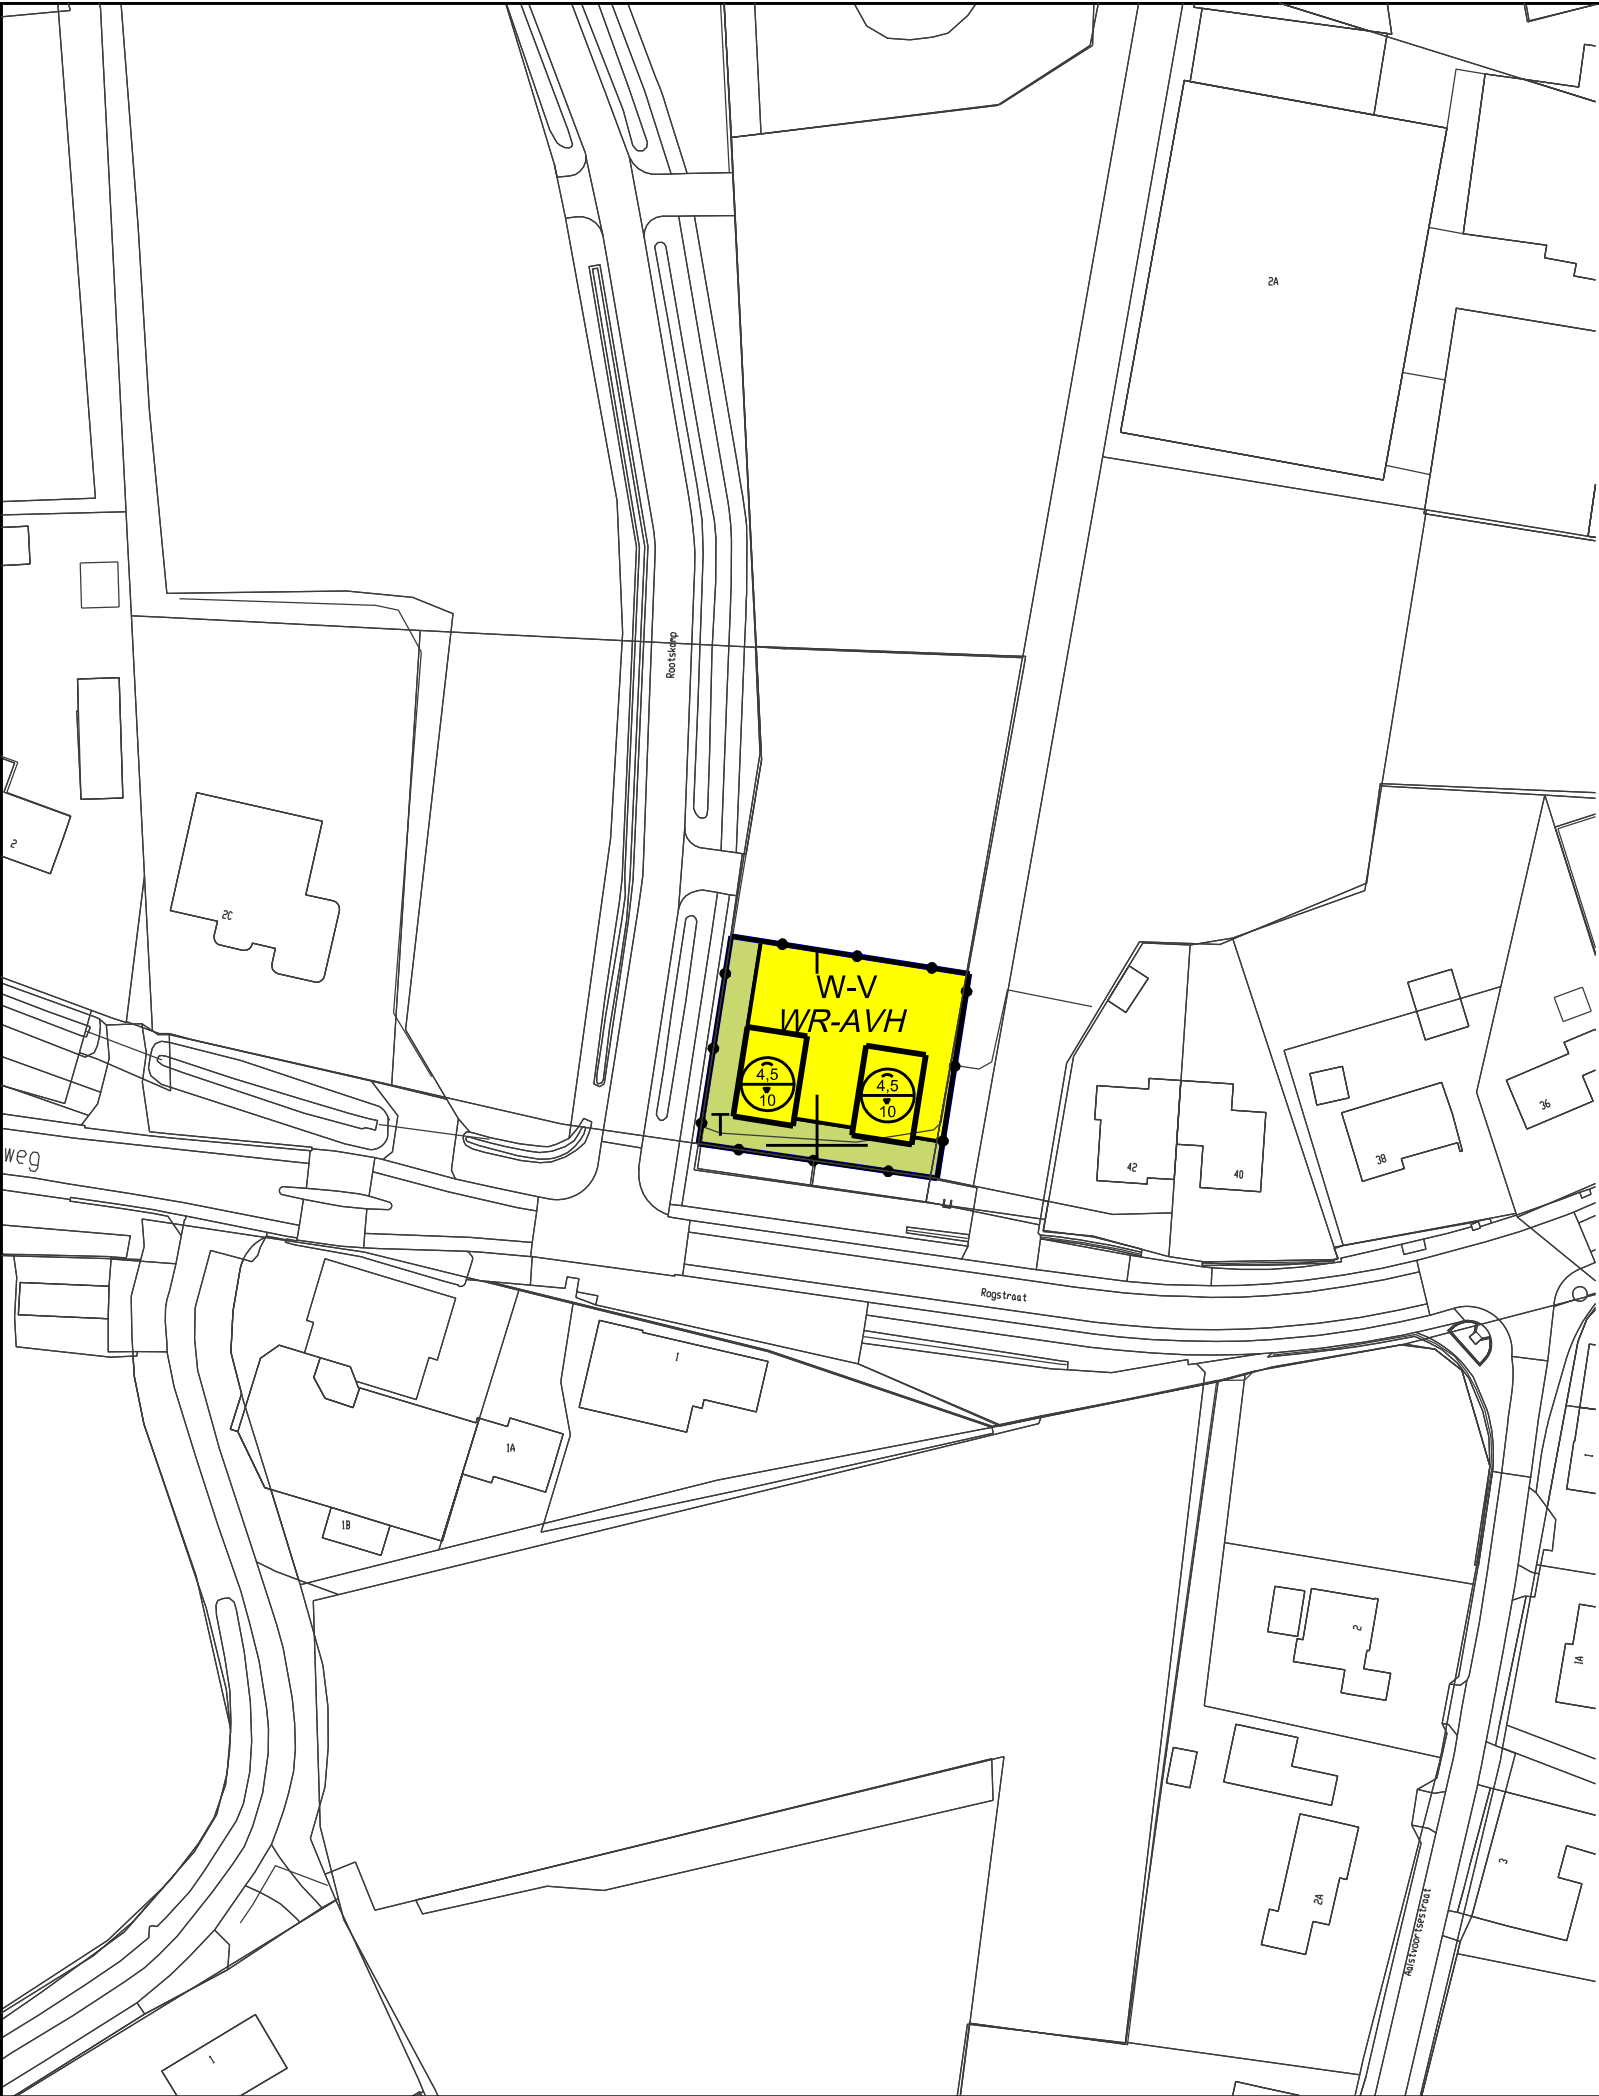


Verklaring

Plangebied
 Plangebiedgrens

Bestemmingen
 T Tuin
 W-V Wonen - Vrijstaand

Dubbelbestemmingen
 Waarde - Archeologie
verwachtingswaarde hoog

Bouwvlak
 bouwvlak
Maatvoeringaanduidingen
 maatvoeringsvlak
 maximum goothoogte (m),
maximum bouwhoogte (m)

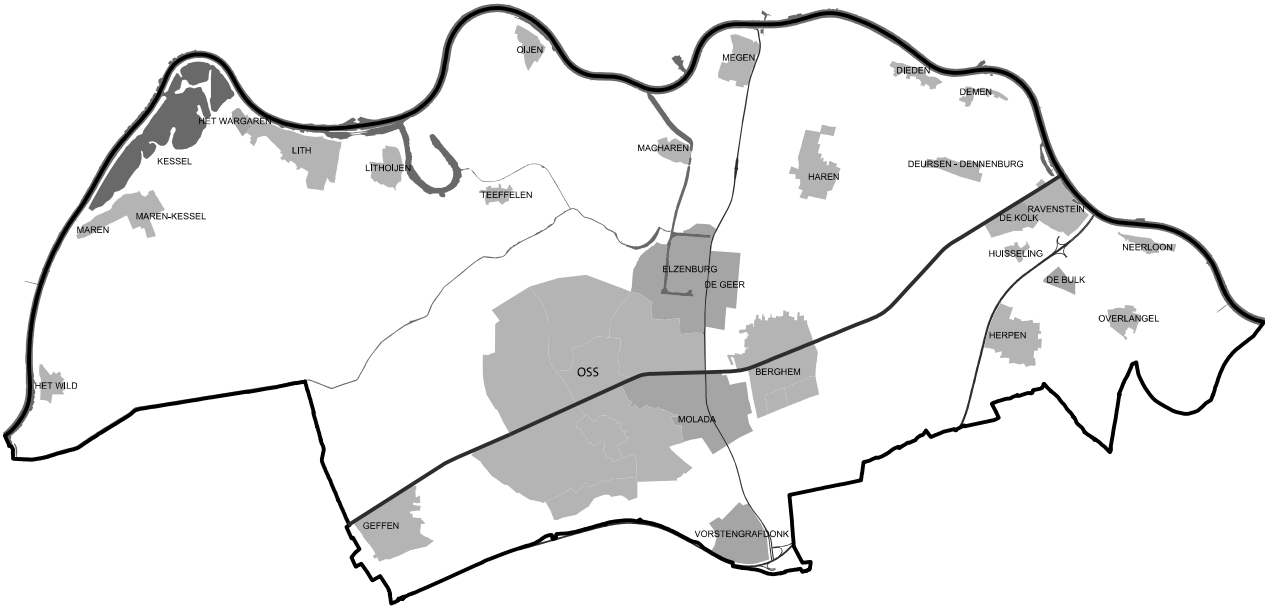

Ruimtelijke Ontwikkeling



Wijzigingsplan
Wijziging 1 - Bestemmingsplan Kom Herpen - 2012
Verbeelding

get.	MdK	a	d	schaal	1:1000
dat.	06-02-2020 / MdK	b	e	werknr.	NL.IMRO.0828.WZ1komherpen2012
form.	A3	c	f	tekeningnr.	WZ1komherpen2012-VG01