
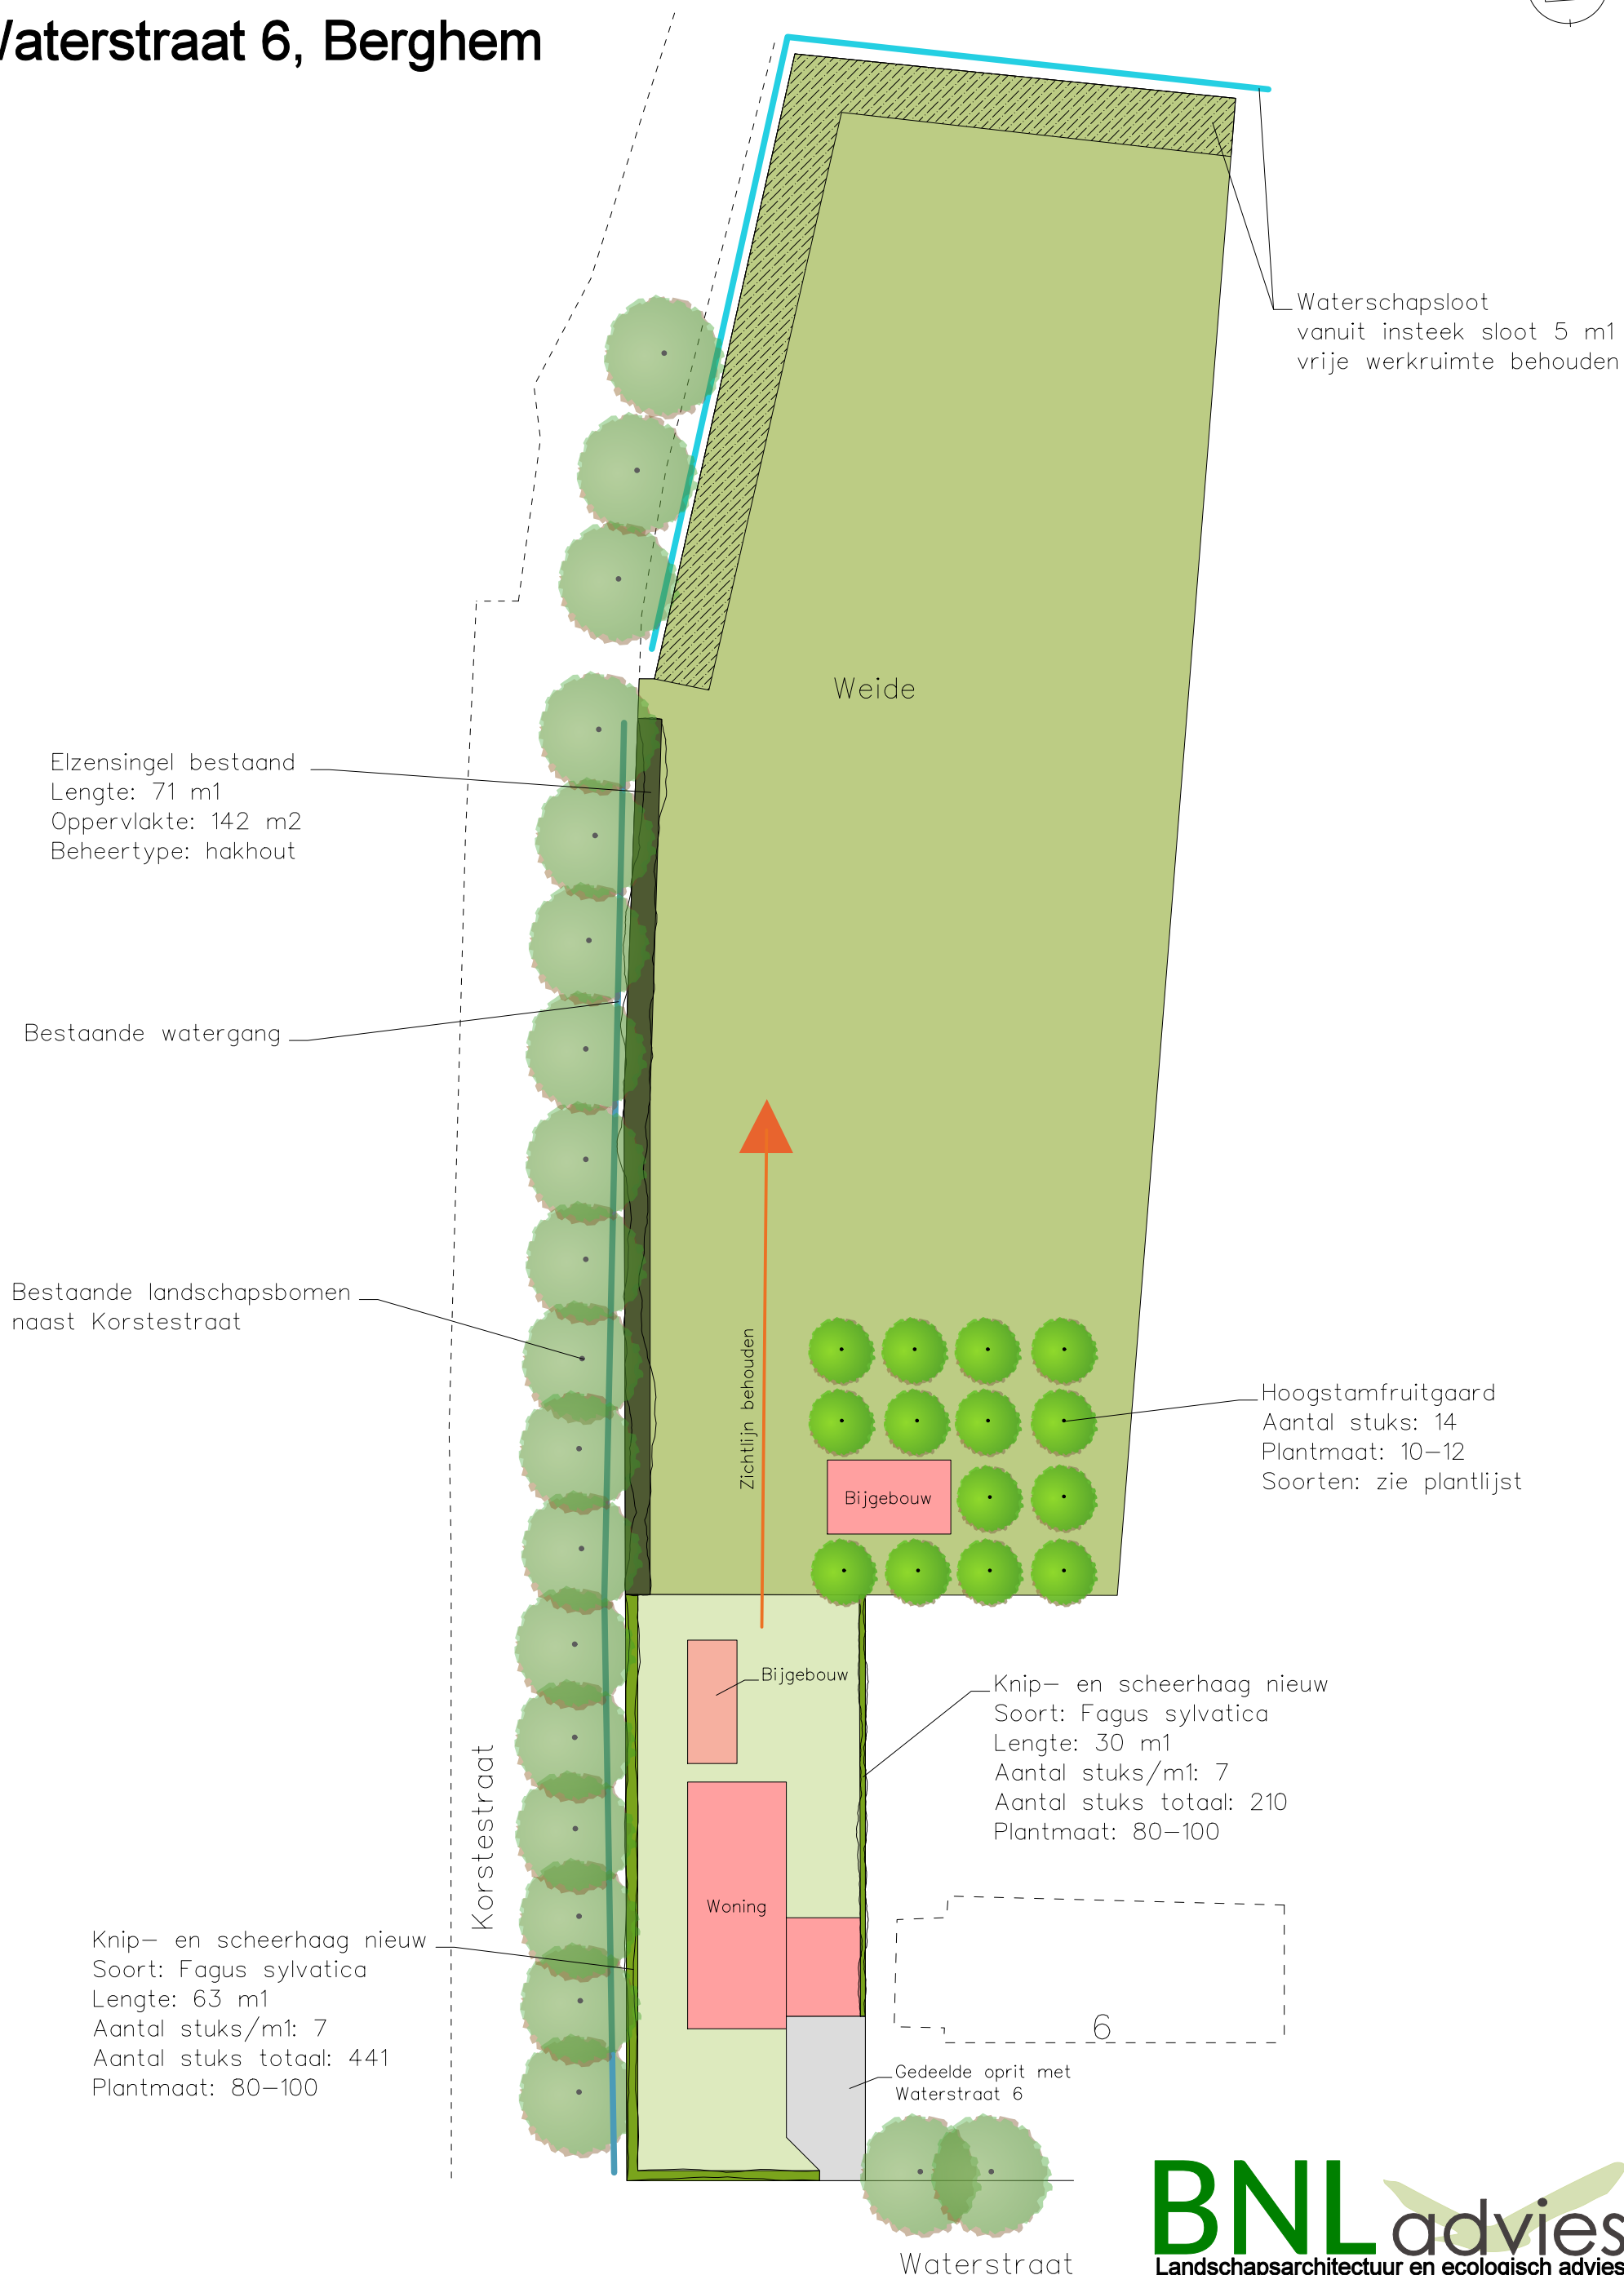


Waterstraat 6, Berghem

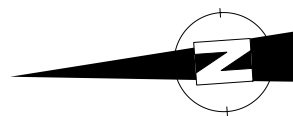

BNLadvies
Landschapsarchitectuur en ecologisch advies

omschrijving	- Landschappelijk inpassingsplan	datum	- 14-06-2022
	-	wjz.data	-
opdrachtgever	- Dhr. S. van Vugt	schaal	1:500 (a3-formaat)
adres	- Waterstraat 6a, Berghem		