


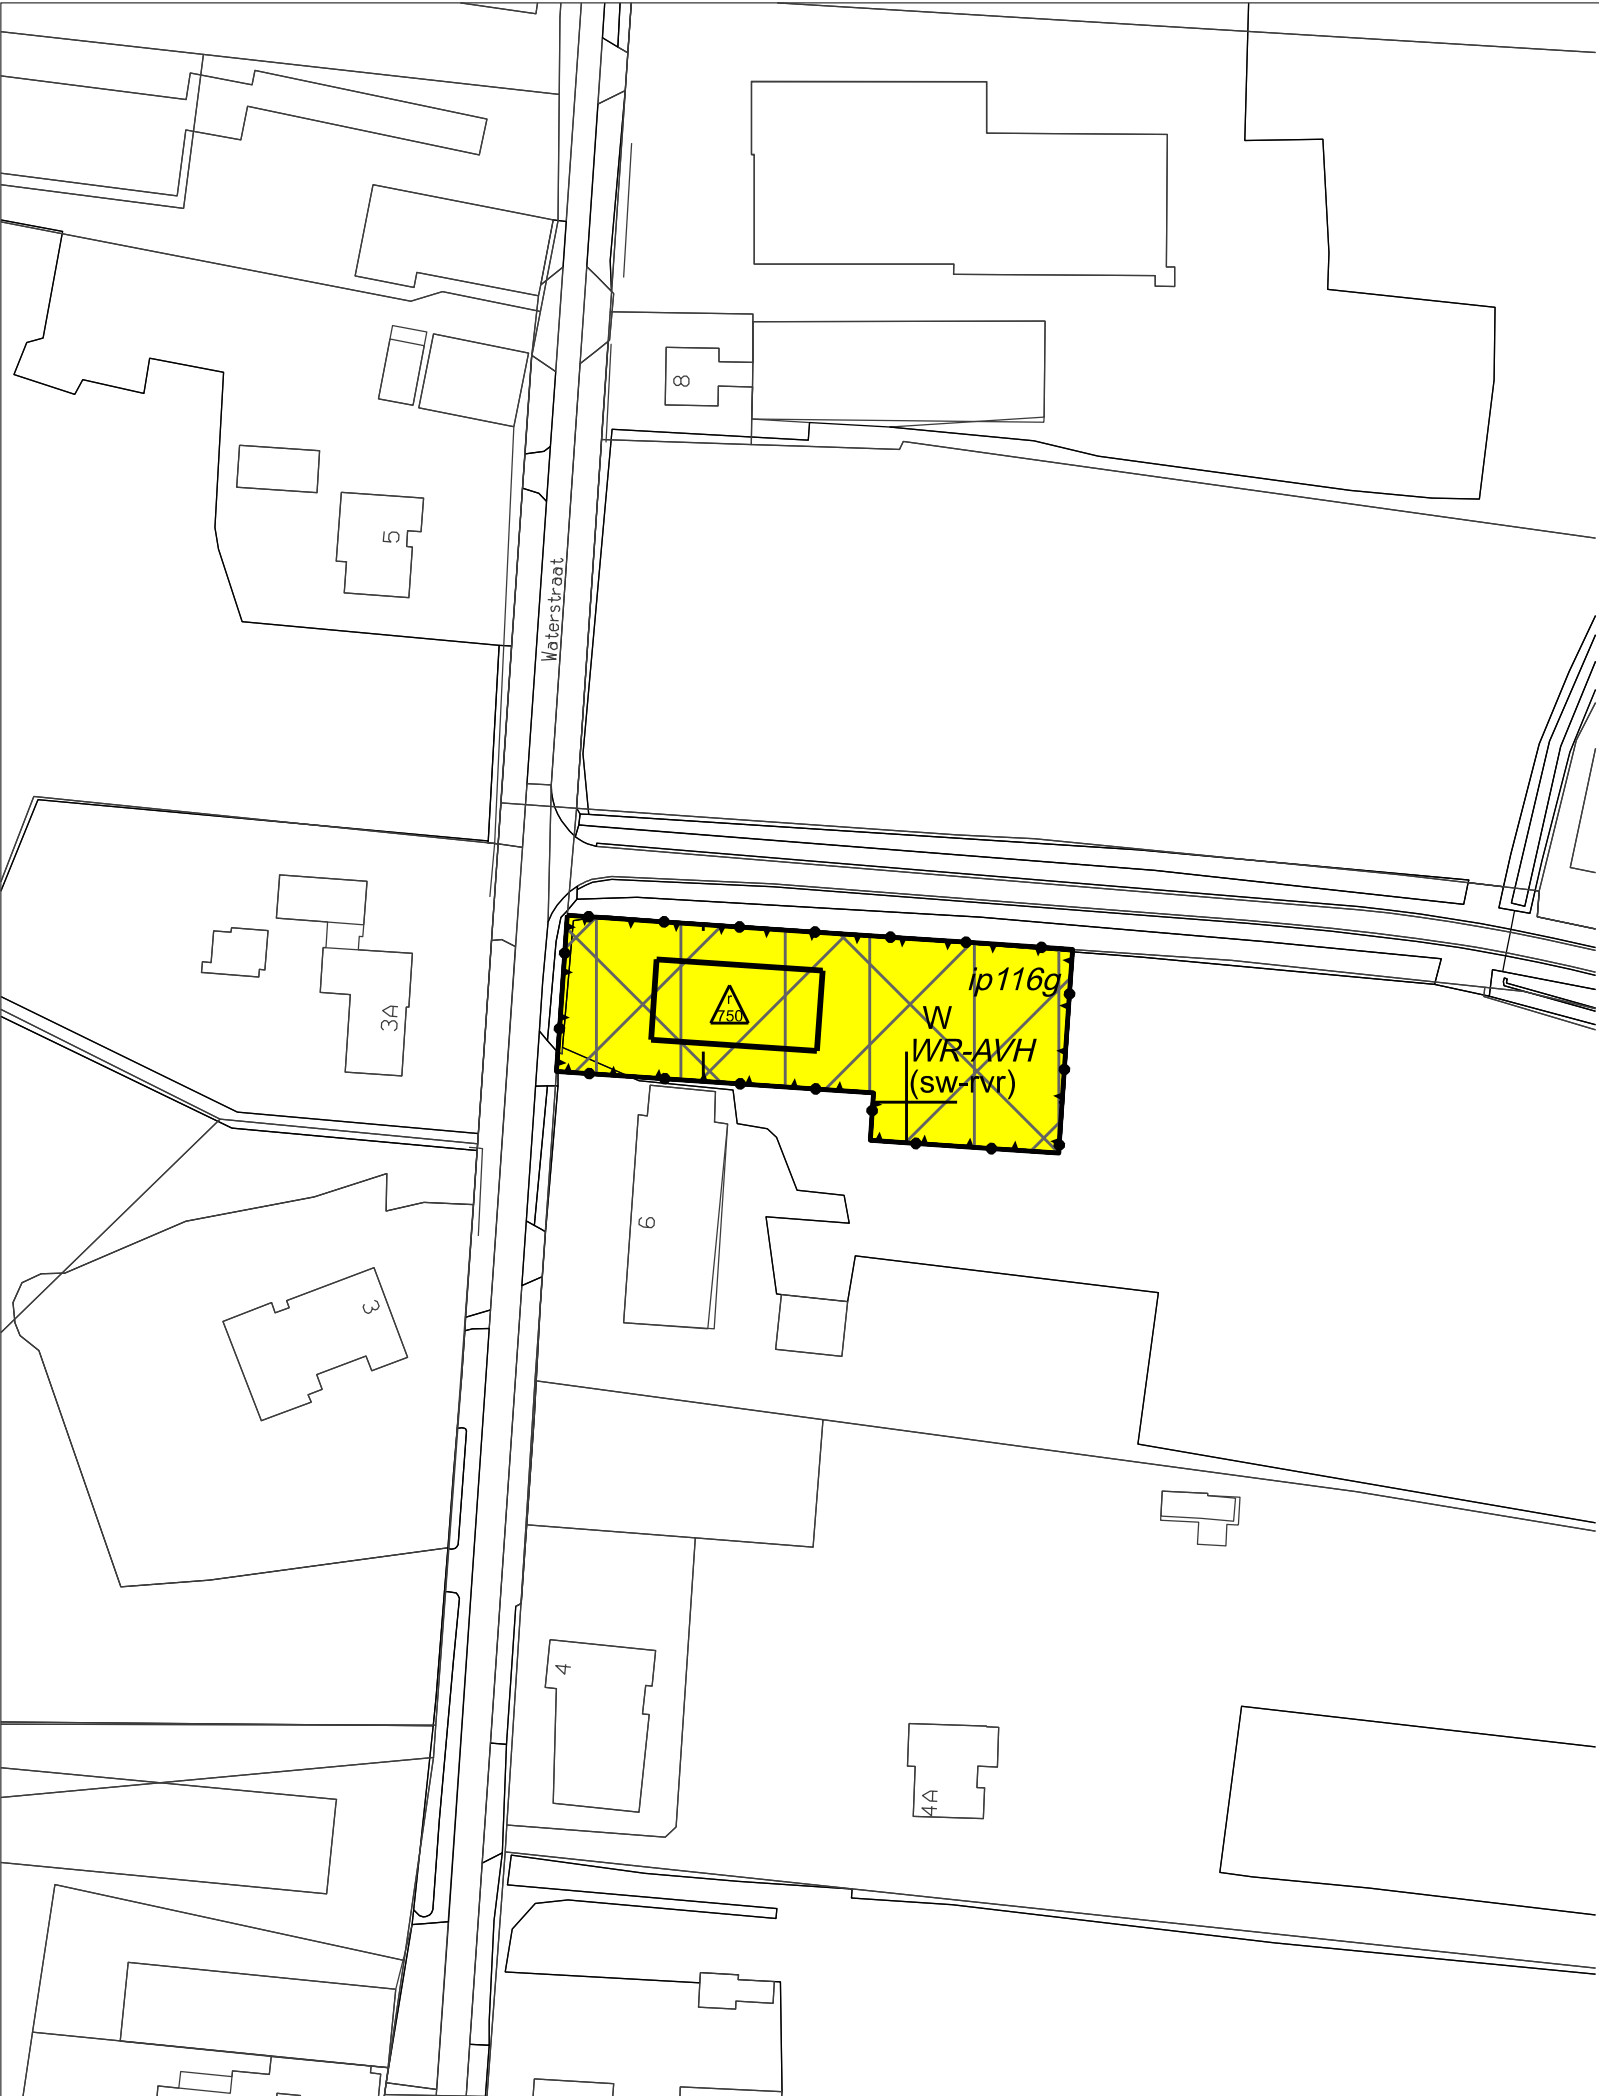

Verklaring

Plangebied
 Plangebiedgrens

Bestemmingen
 Wonen


Bouwvlak
 bouwvlak

Maatvoeringaanduidingen
 maatvoeringsvlak
 maximum volume (m3)

Dubbelbestemmingen
 Waarde - Archeologie
verwachtingswaarde hoog

Functieaanduidingen
 specifieke vorm van wonen -
ruimte voor ruimte

Gebiedsaanduidingen
 overige zone -
bebouwingsconcentratie
 overige zone -
beperking veehouderij
 overige zone -
dekzandrand
 overige zone -
inrichtingsplan 116g

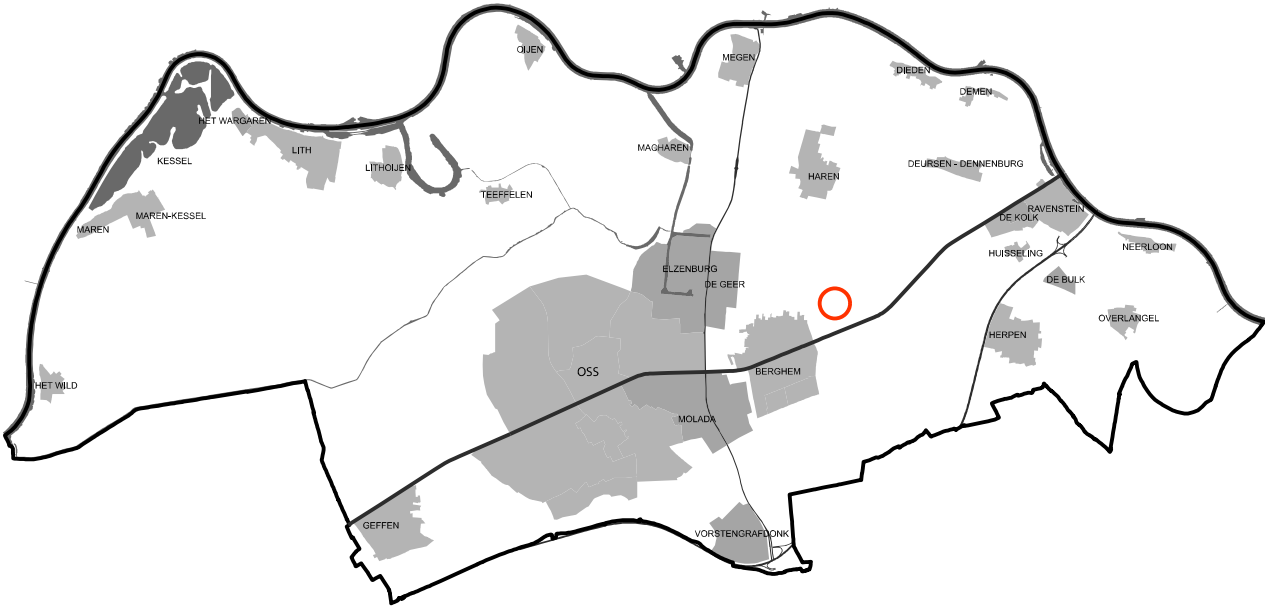

Ruimtelijke Ontwikkeling



Wijzigingsplan
Wijziging 9 Bestemmingsplan Buitengebied Oss - 2020
Verbeelding

get.	MdK	a	d	schaal	1:1000
dat.	07-12-2022	b	e	werknr.	NL.IMRO.0828.WZ9buitengboss2020
form.	A3	c	f	tekeningnr.	WZ9buitengboss2020-VG01