




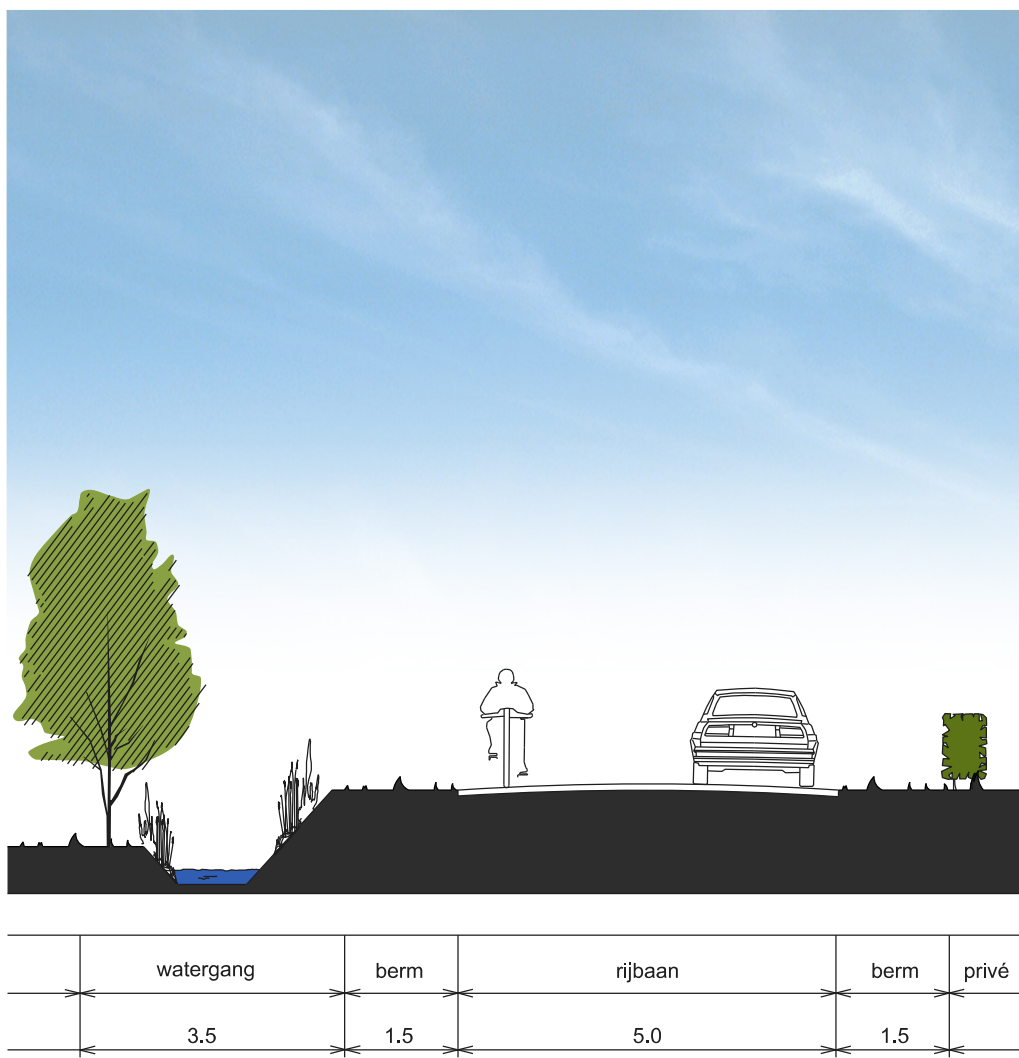


PROFIEL 1 / DE BERG

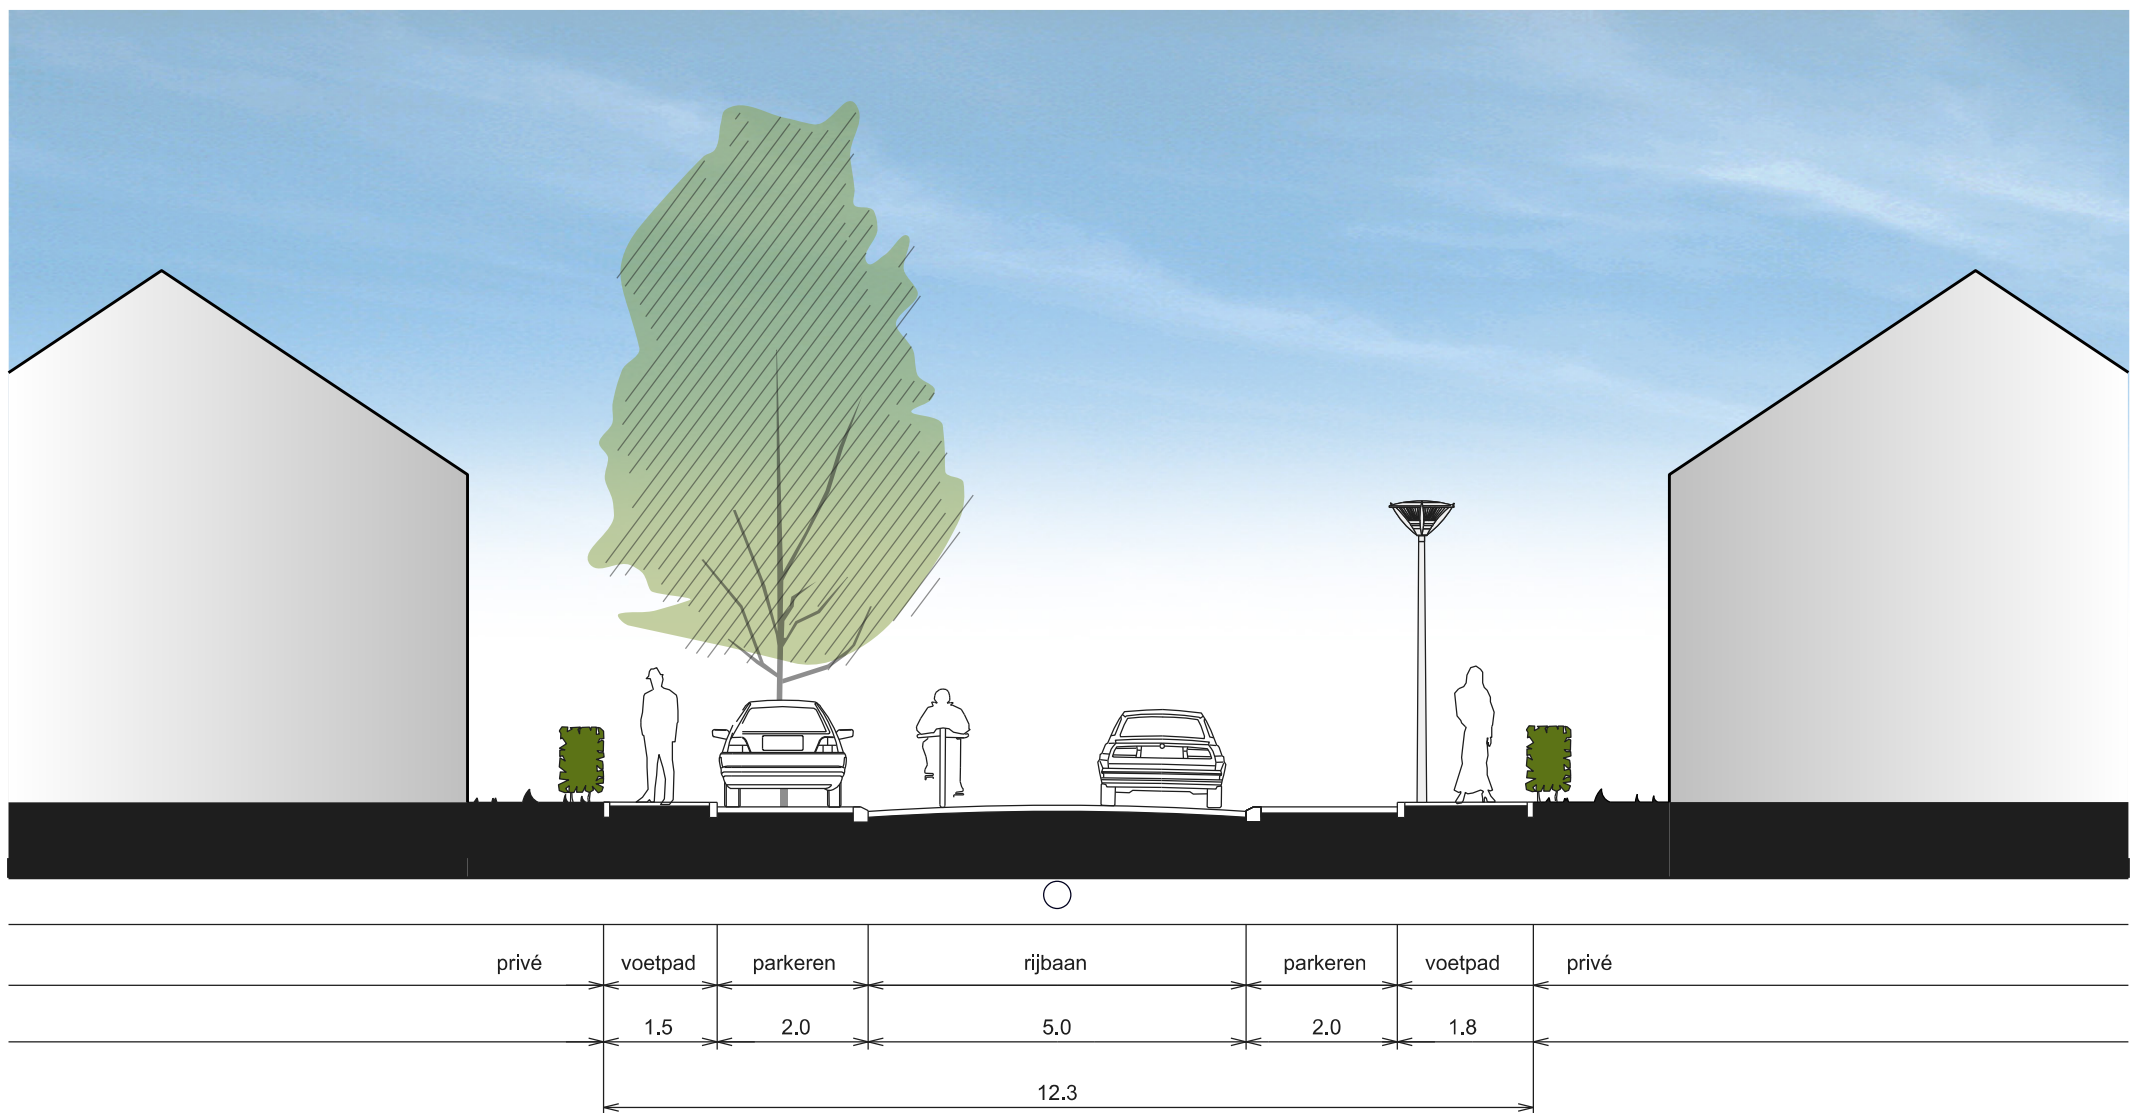

PROFIEL 2

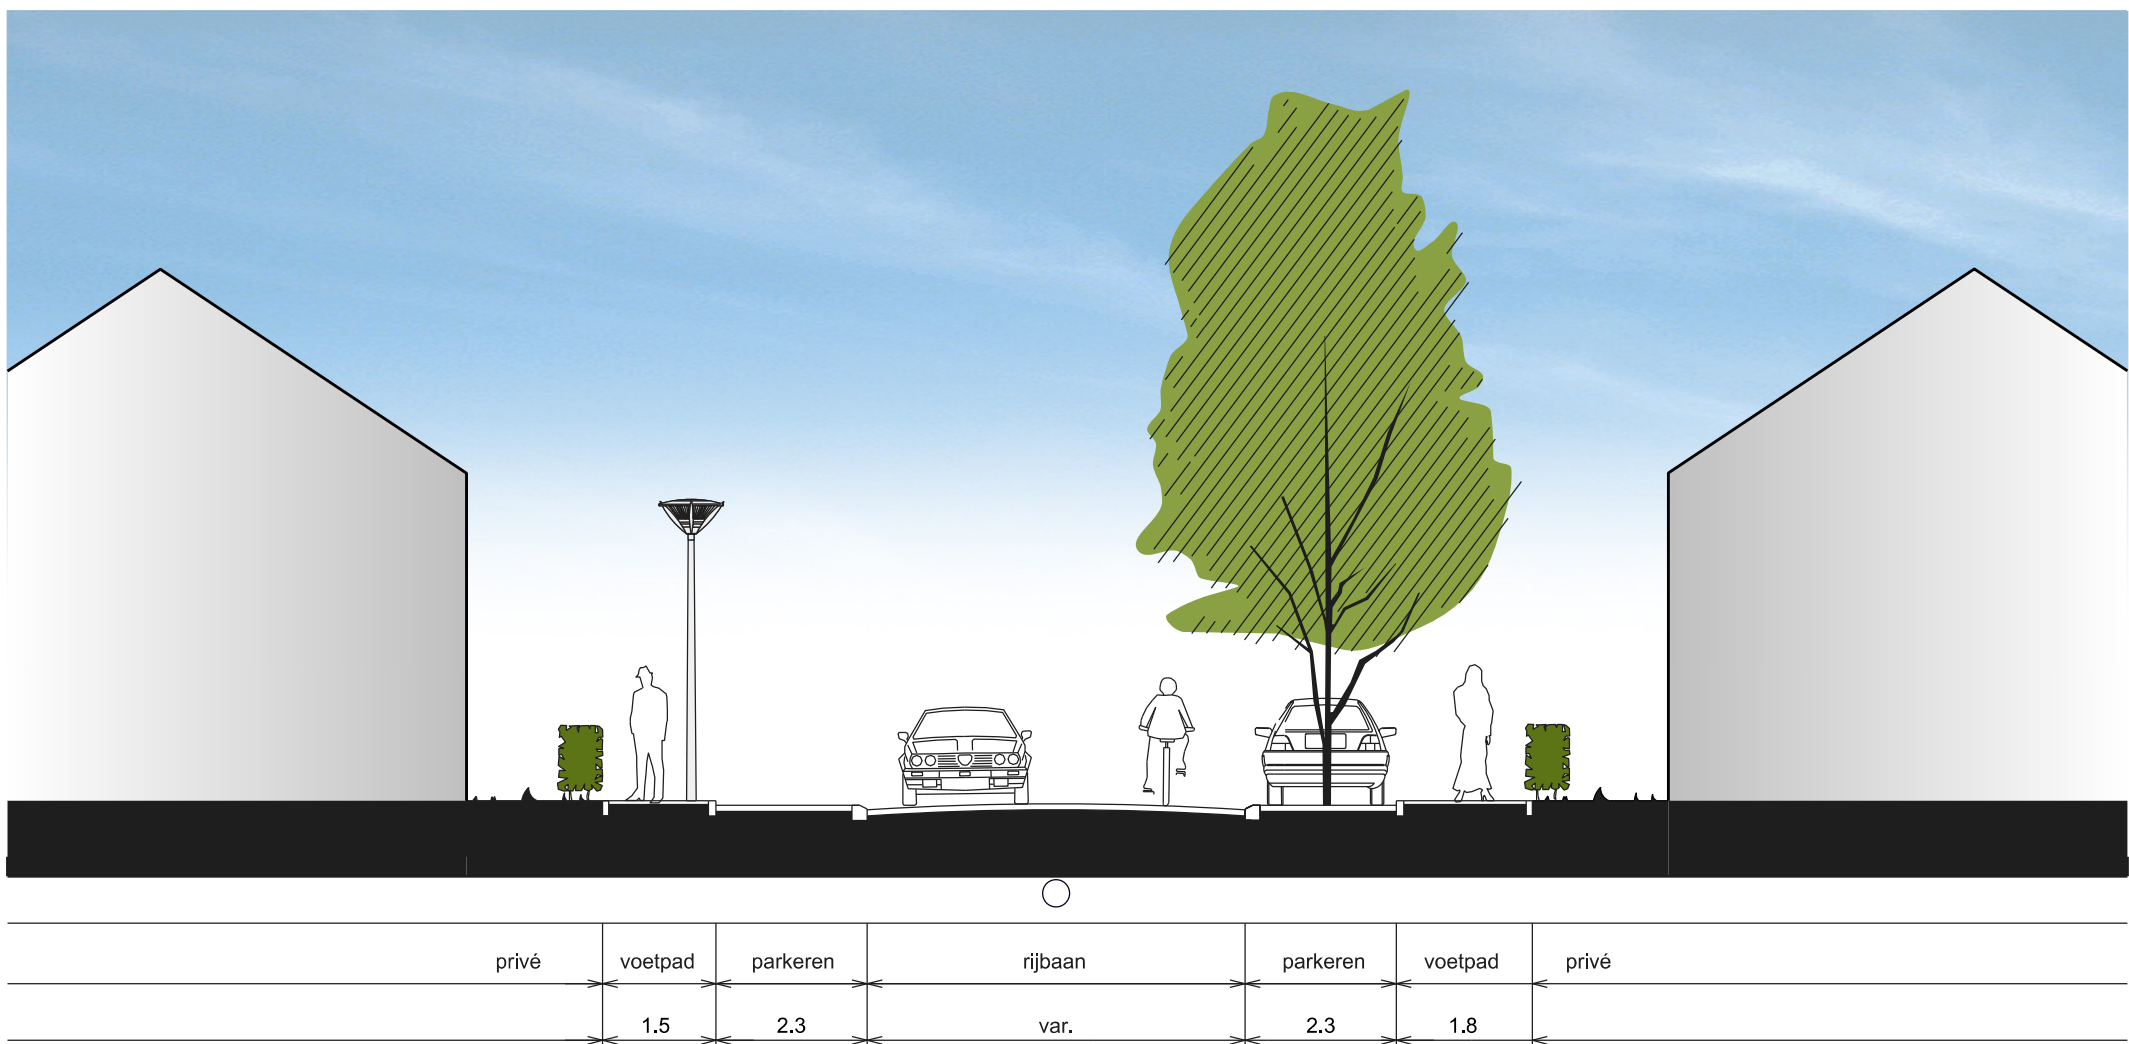

PROFIEL 3

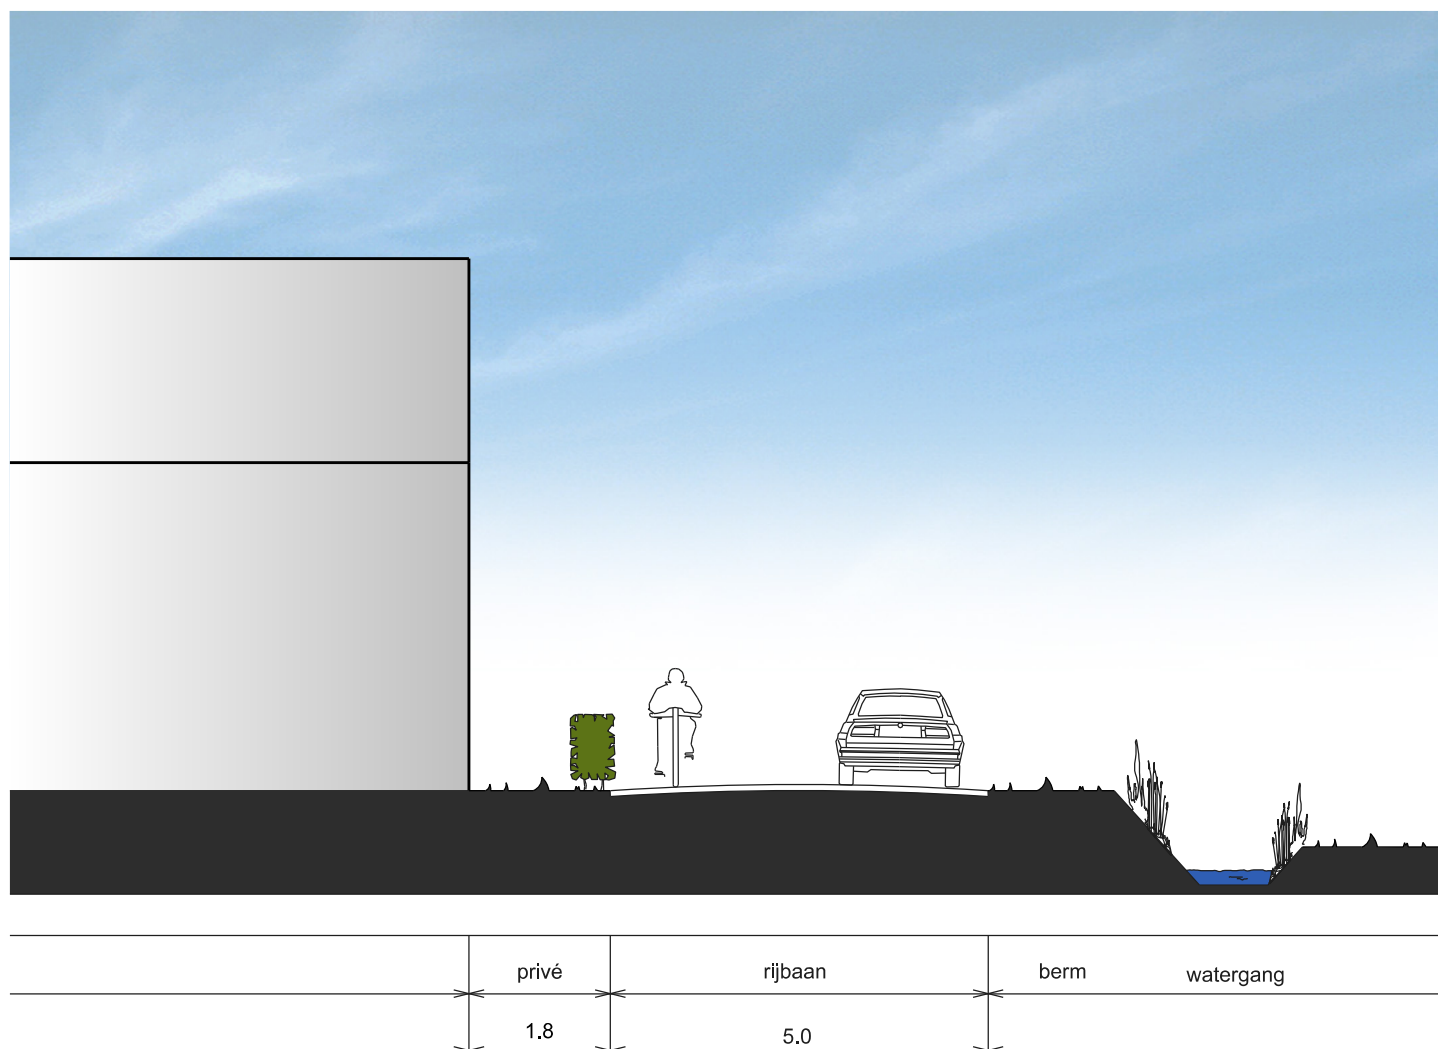

PROFIEL 4

