



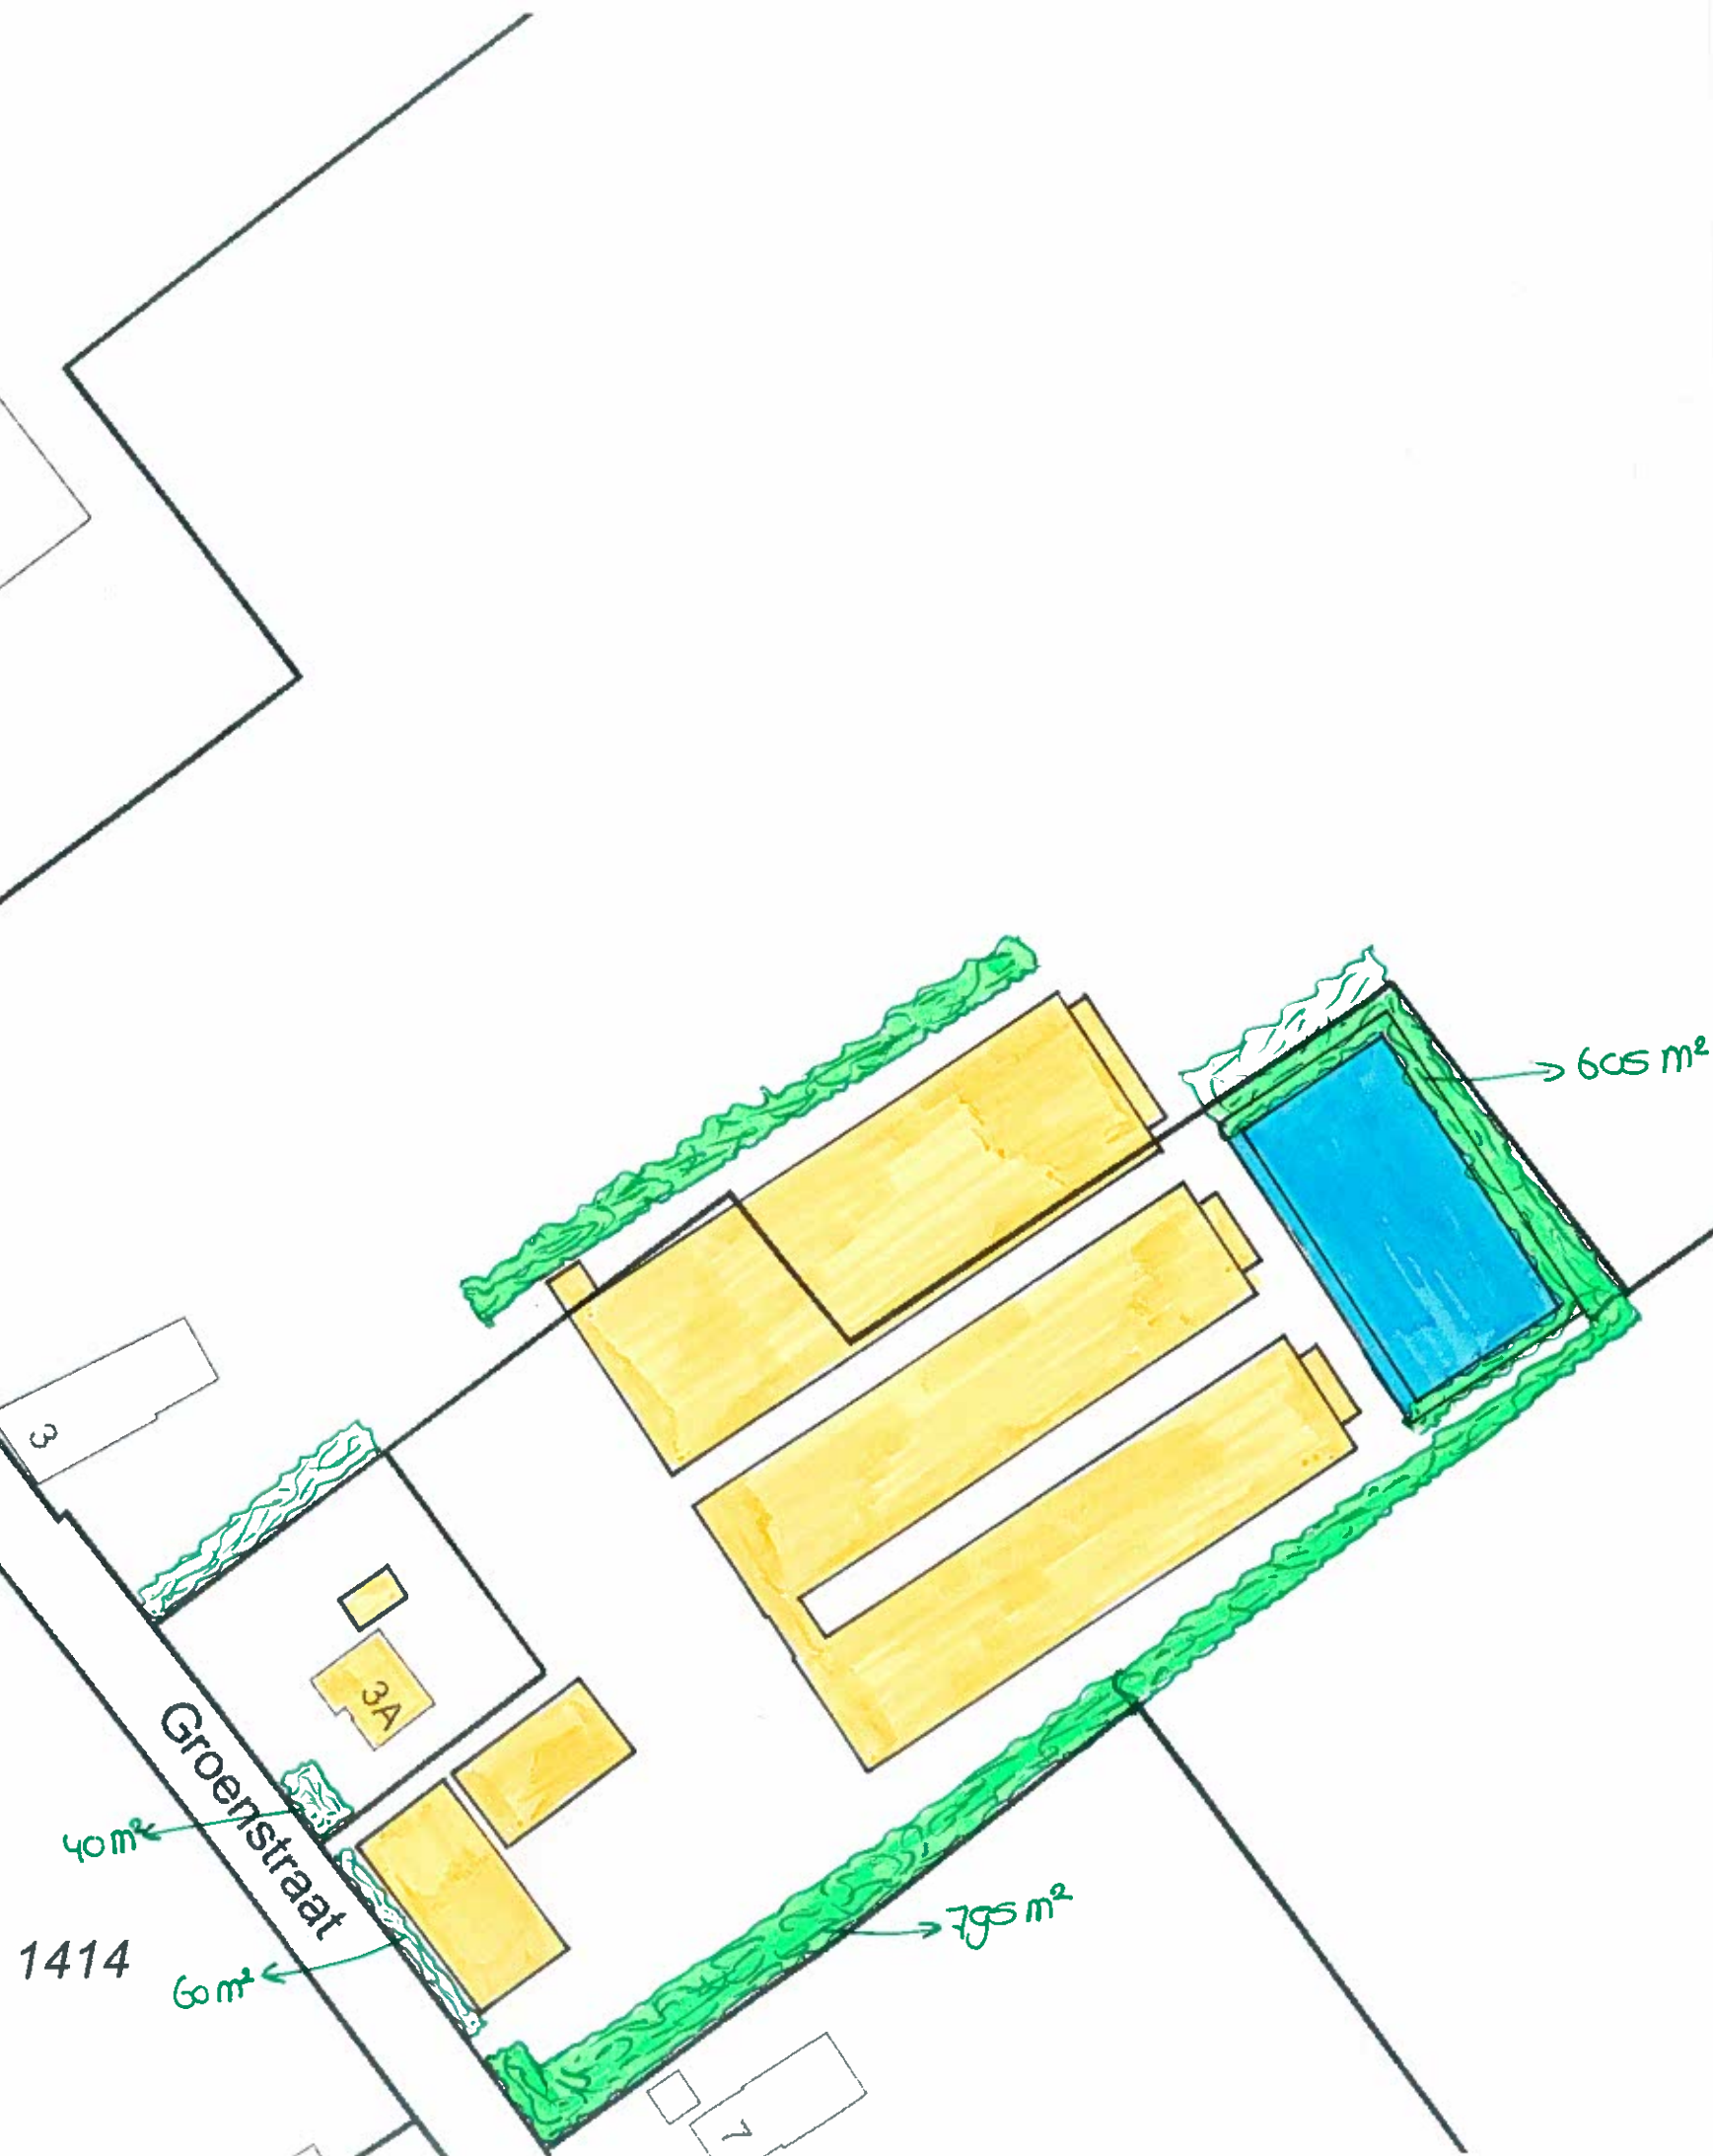

Legenda



Bestaande bomen / houtwal

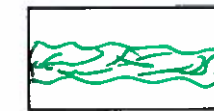

Nieuw aan te planten houtwal

Hoofdbomen h.o.h. 10 meter
met hier tussen inheemse
struiken / struweel beplanting

Samenstelling houtwal:

20% quercus robur	inlandse eik
10% alnus glutinosa	zwarte els
10% acer campestre	veldesdoorn
10% viburnum opulus	gelderse roos
20% corylus avellana	hazelaar
10% amelanchie canadensis	krent
20% euonymus europaeus	kornoelje

Percentage inpassing:

- Bouwvlak is 1,5 ha groot.
- Vereist is 10% van bouwvlak, dus 1.500 m²



Bestaande aanplant binnen
bouwvlak: 100 m²



Nieuwe aanplant binnen
bouwvlak: 1.400 m²

Landschappelijk inpassingsplan

C.M.J. Goetstouwers
Groenstraat 3a
4714 SK Sprundel
T: 0165-383164

Behorende bij het Bestemmingsplan Buitengebied
1998, Groenstraat 3a

Datum: 28 december 2010

Schaal 1:1000