


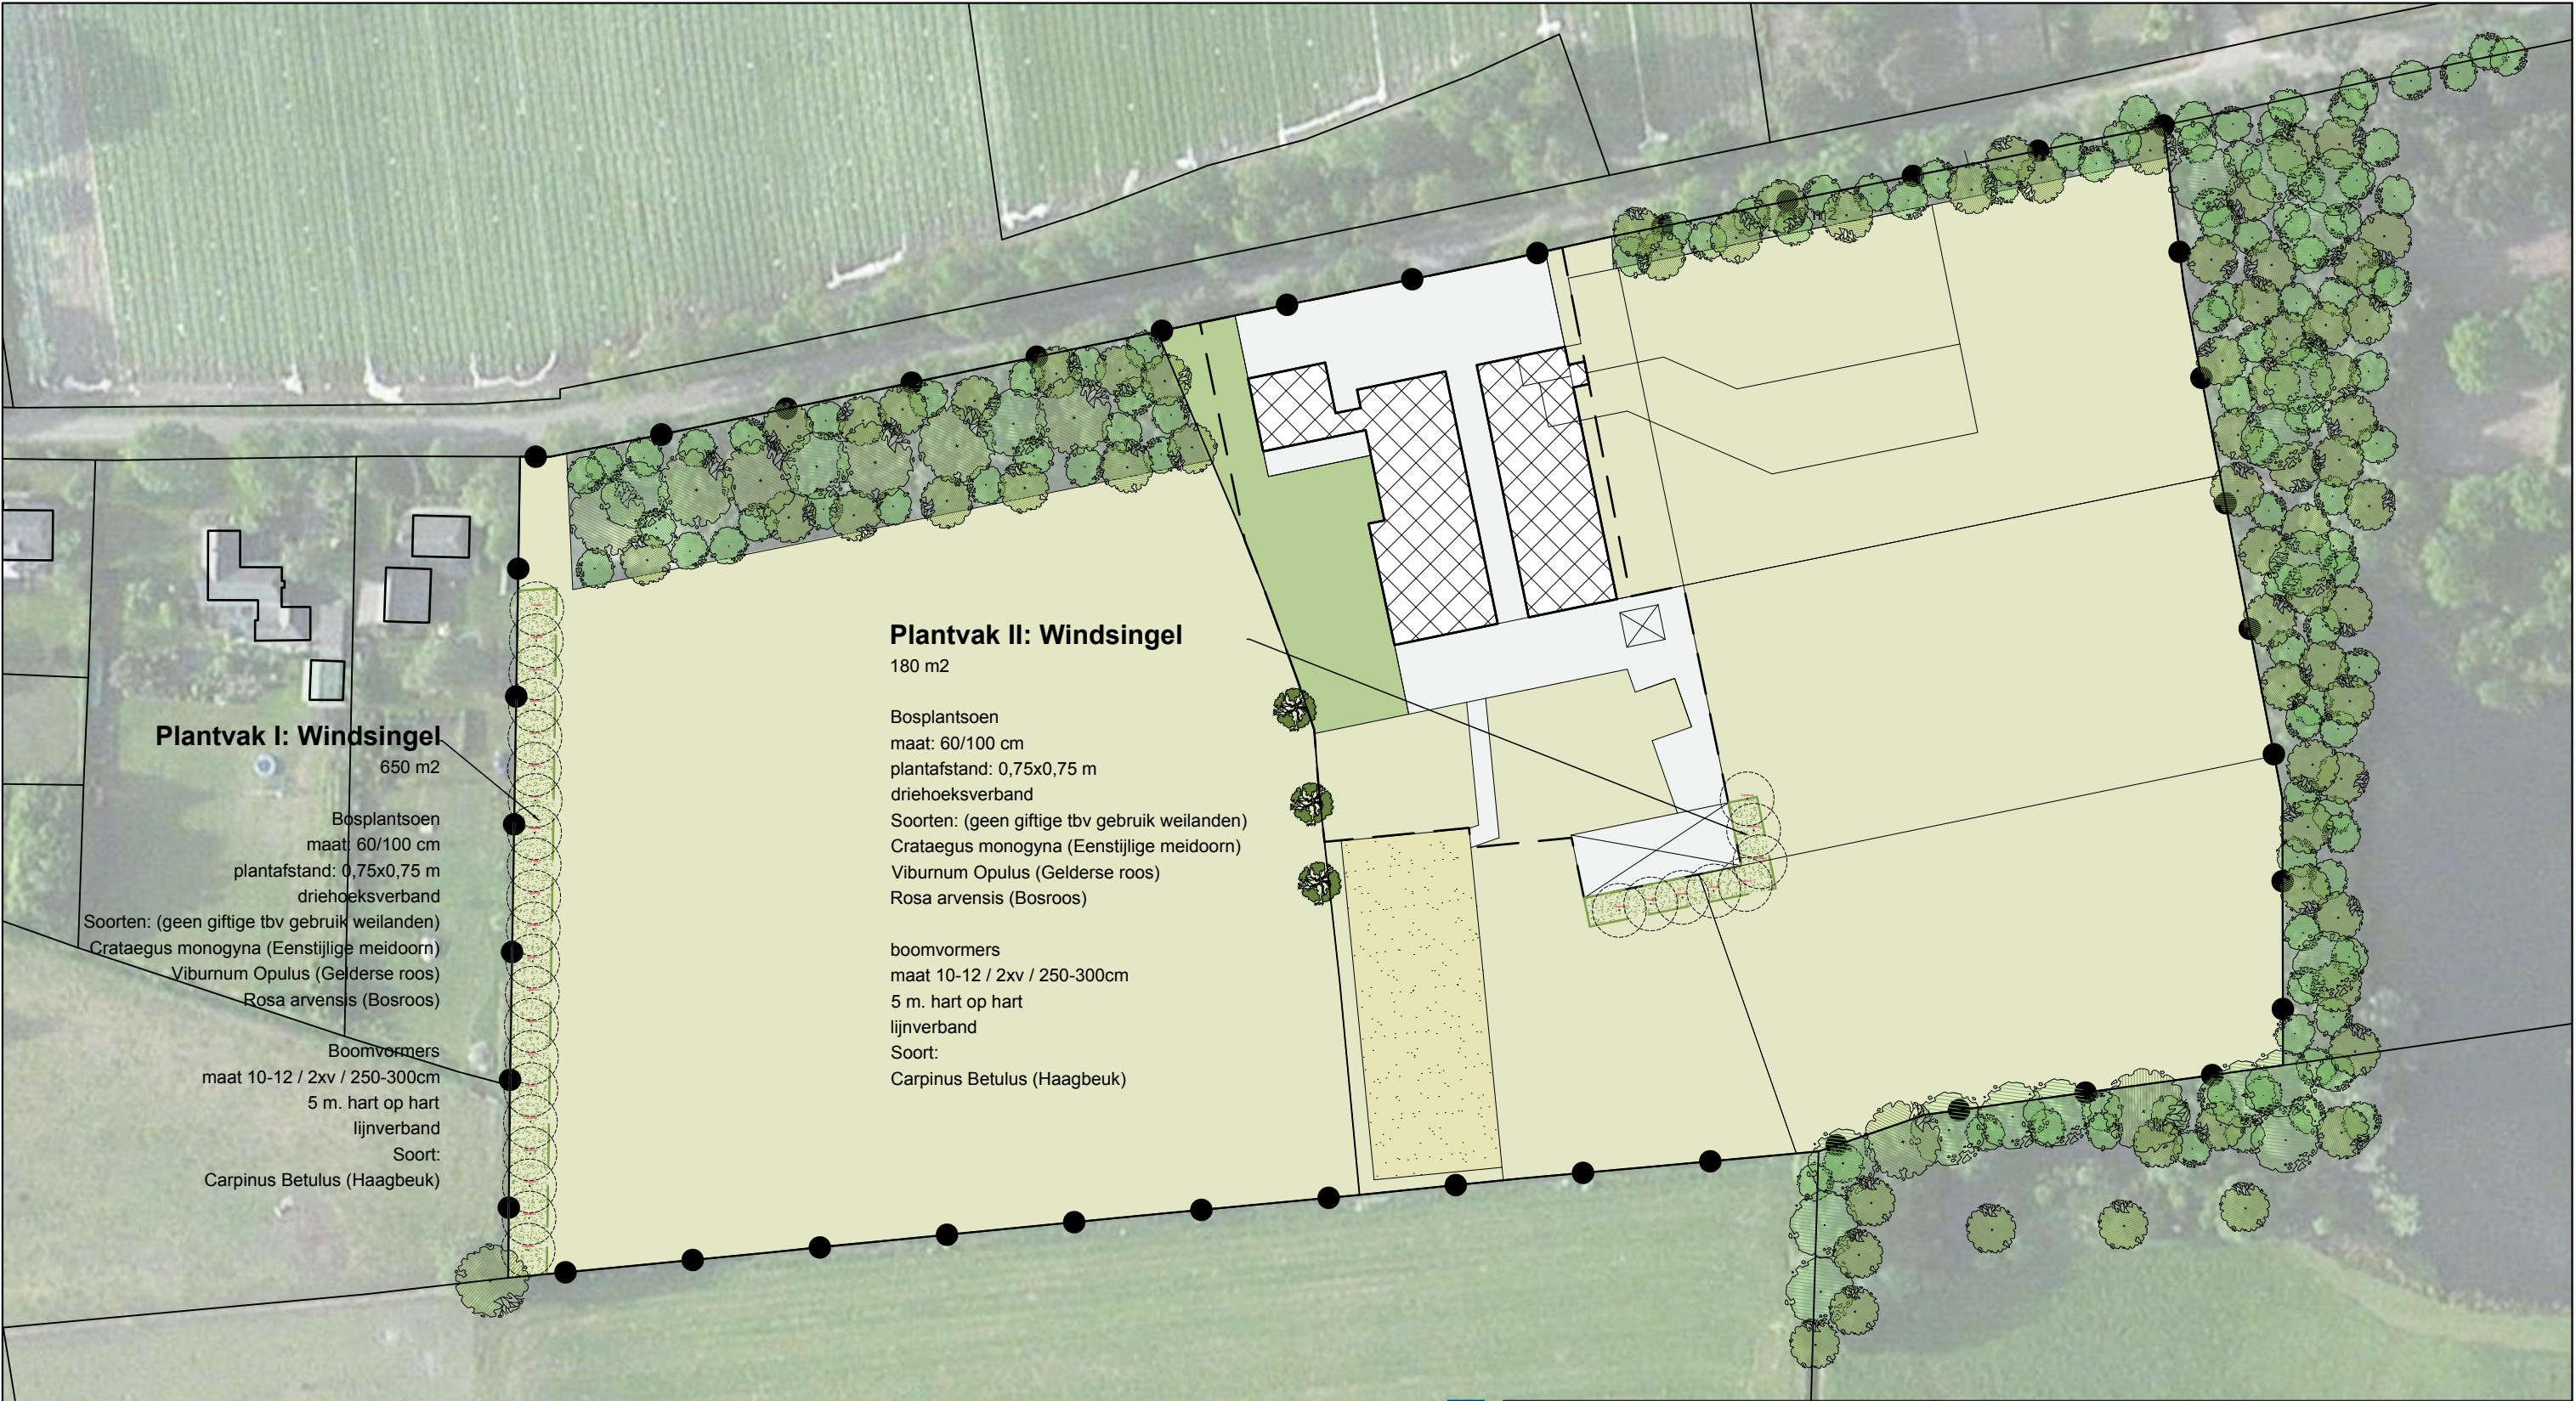

Landschappelijke inpassing =
Plantvak I + II

Compositie 5

stedenbouw bv

Compositie 5 stedenbouw bv
Boschstraat 35-37
4811 GB Breda
telefoon 076-5225262
e-mail info@c5s.nl
website www.c5s.nl

Schaal : 1:1000
Papierformaat: A3

Nederheide 1A, Schijf

Landschappelijk inpassing & beplantingsplan

Opdrachtgever	: Wilde Äcker V.O.F.
Projectnummer	: 160578
Gemeente	: Rucphen
Id./nr.	: 16057816_situatieschets
Getekend	: 09-01-2018 T.B./M.v.B./F.v.H.
Status	: definitief