




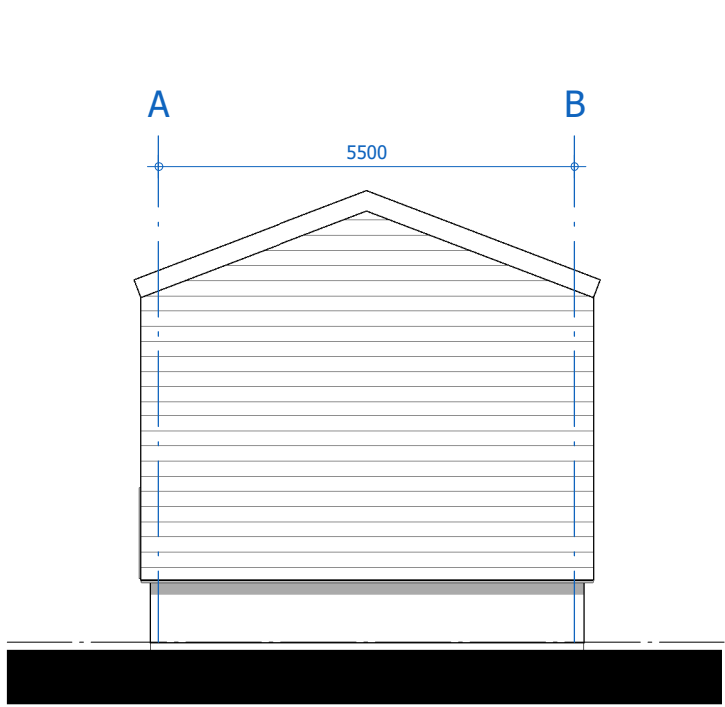

VORGEVEL

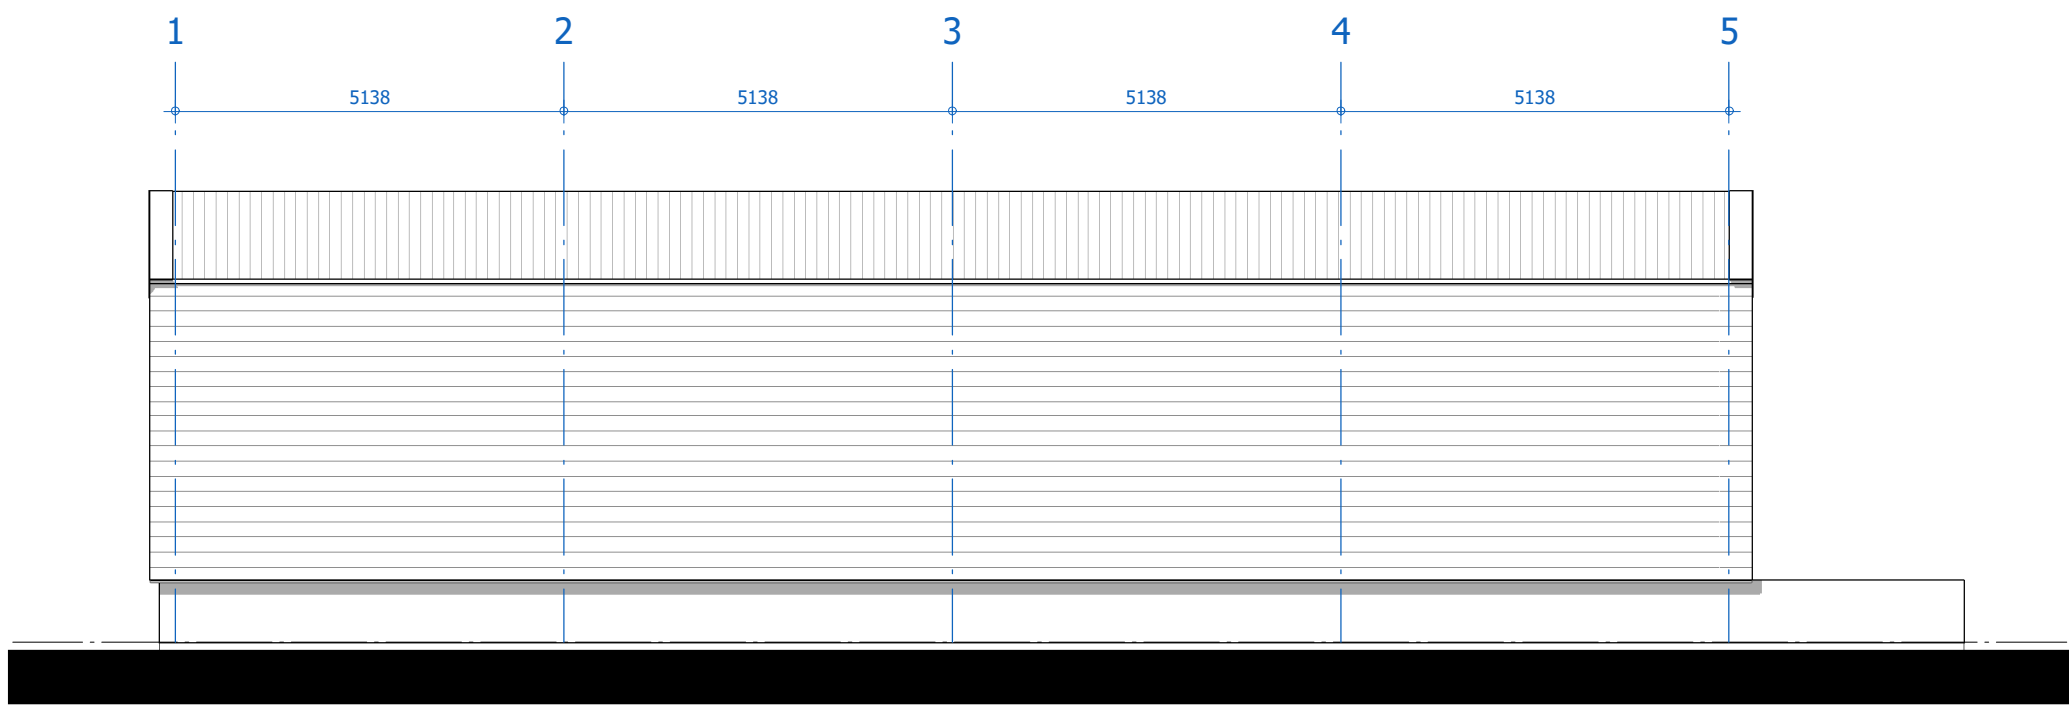

RECHTER ZIJGEVEL

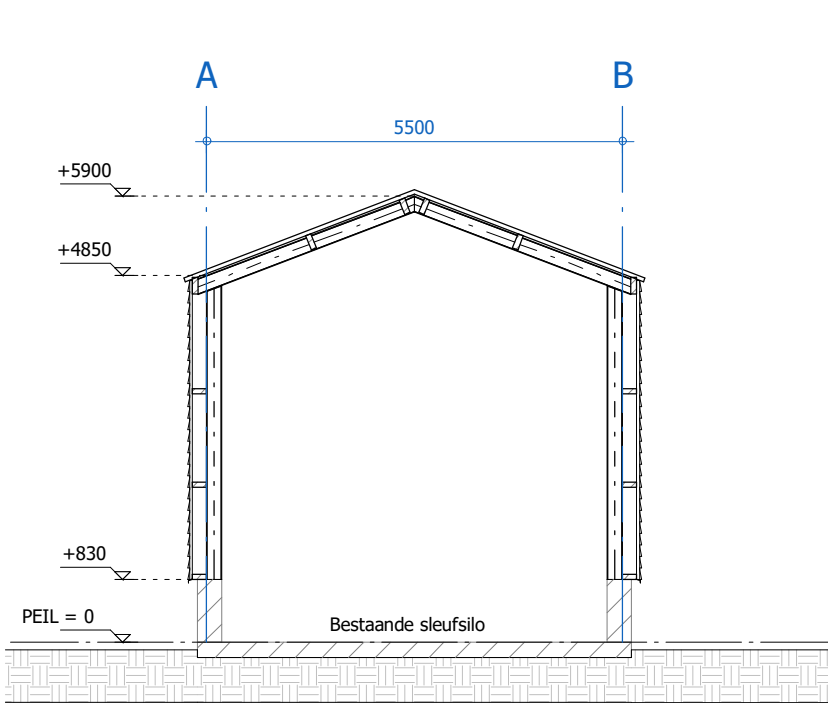

DOORSNEDE A-A

MATERIALEN OVERZICHT

MATERIALEN EN KLEUREN AFSTEMMEN OP BESTAANDE SITUATIE

OMSCHRIJVING	MATERIAAL	KLEUR
bestaande sleufsilowanden	beton	licht grijs
gevelbekleding	stalen profielplaten (potdekselprofiel)	antraciet
dakbedekking	vezelcement golfplaten	antraciet
windveer	stalen zetwerk	antraciet
kozijnen	kunststof	wit nuance
overheaddeuren	sandwichpanelen	antraciet

AFMETINGEN NIEUW

OMSCHRIJVING	OPPERVLAKTE	INHOUD
veldschuur	127.2 m ²	683 m ³

BOUWBESLUIT

Lichte industrie functie

RUIJTE	OMSCHRIJVING	VOLGENS BOUWBESLUIT	GEBRUIKS-OPPERVLAKTE
0.01	veldschuur	Functionruimte	104.6 m ²
TOTAAL			104.6 m ²

BRAND

RENVOOI

- SB** 6 ltr sproeischuimblusser voor brandklasse A en B vlg. NEN 2559 vermelding van inhoud in ltr
- ZB** deur van binnenuit zonder sleutel te openen

BRANDCOMPARTIMENT

brandcompartment = 127,2 m² GO
veldschuur is 1 brandcompartment


ALGEMEEN

bereikbaarheid van bouwwerken voor brandweer volgens afdeling 6.8 van het Bouwbesluit


vluchtafstanden volgens afdeling 2.12 van het bouwbesluit

Brandveiligheid en rookproductie van toegepaste materialen zoals
Voorschreven in Afdeling 2.9 van het Bouwbesluit en volgens NEN 13501-1


In overleg met de plaatselijke brandweer dient bekeken te worden of er een bluswatervoorziening aanwezig is en of deze voldoet aan de gestelde eisen.
Wanneer er een bluswatervoorziening geplaatst moet worden, dient de capaciteit en locatie vooraf in overleg met de plaatselijke brandweer bepaald te worden.
De bluswatervoorziening dient voorzien te zijn van een storkoppeling of een bajonetstuk

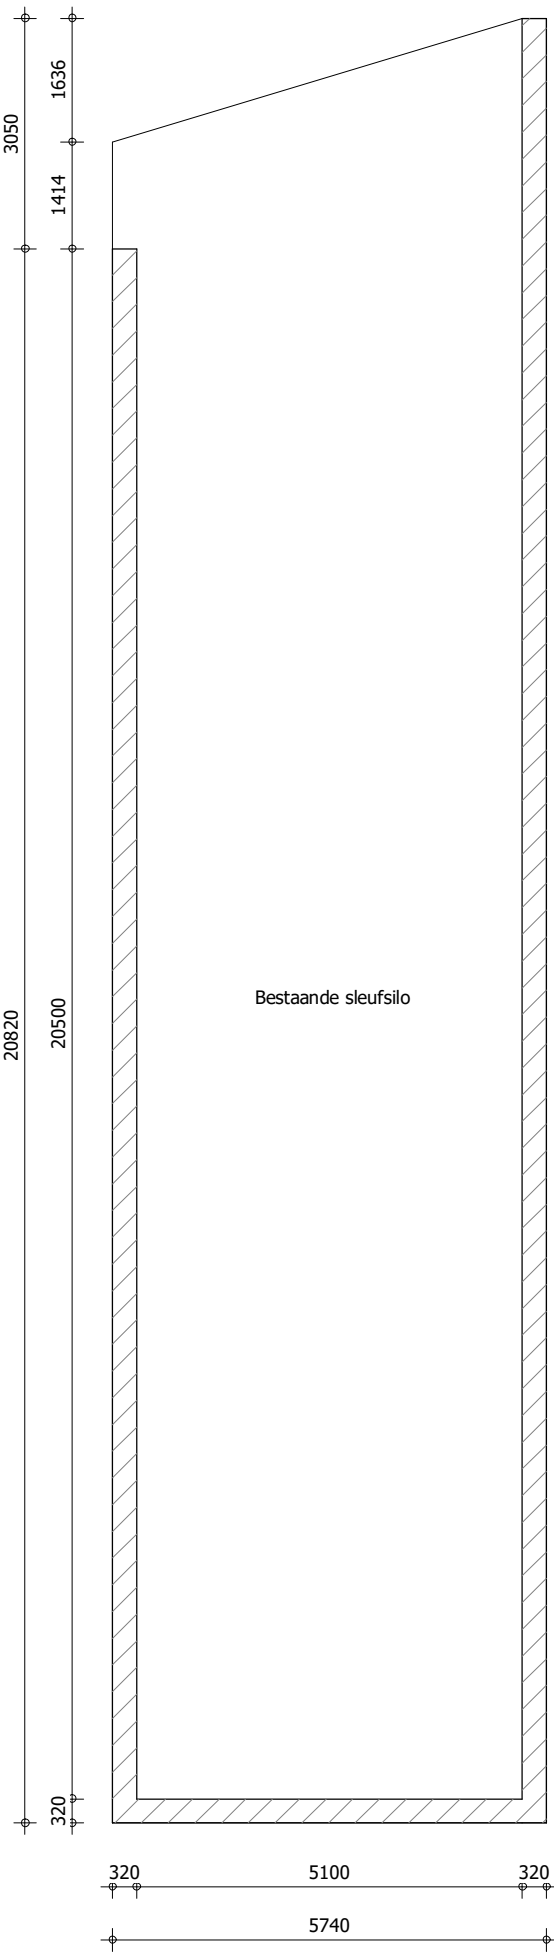


ACHTERGEVEL

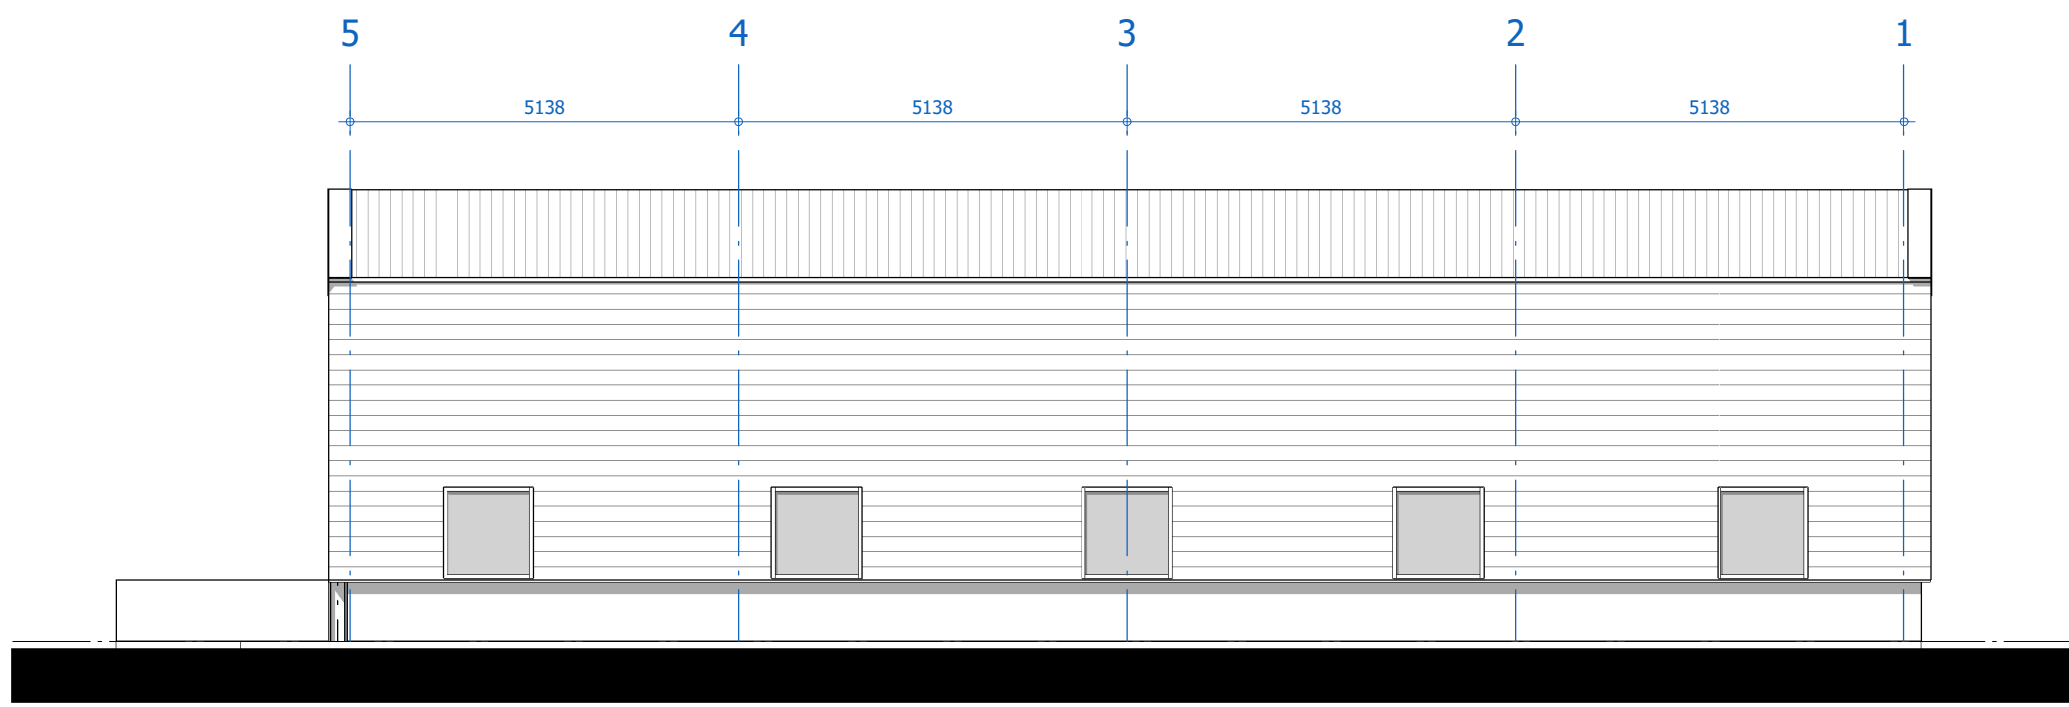


LINKER ZIJGEVEL

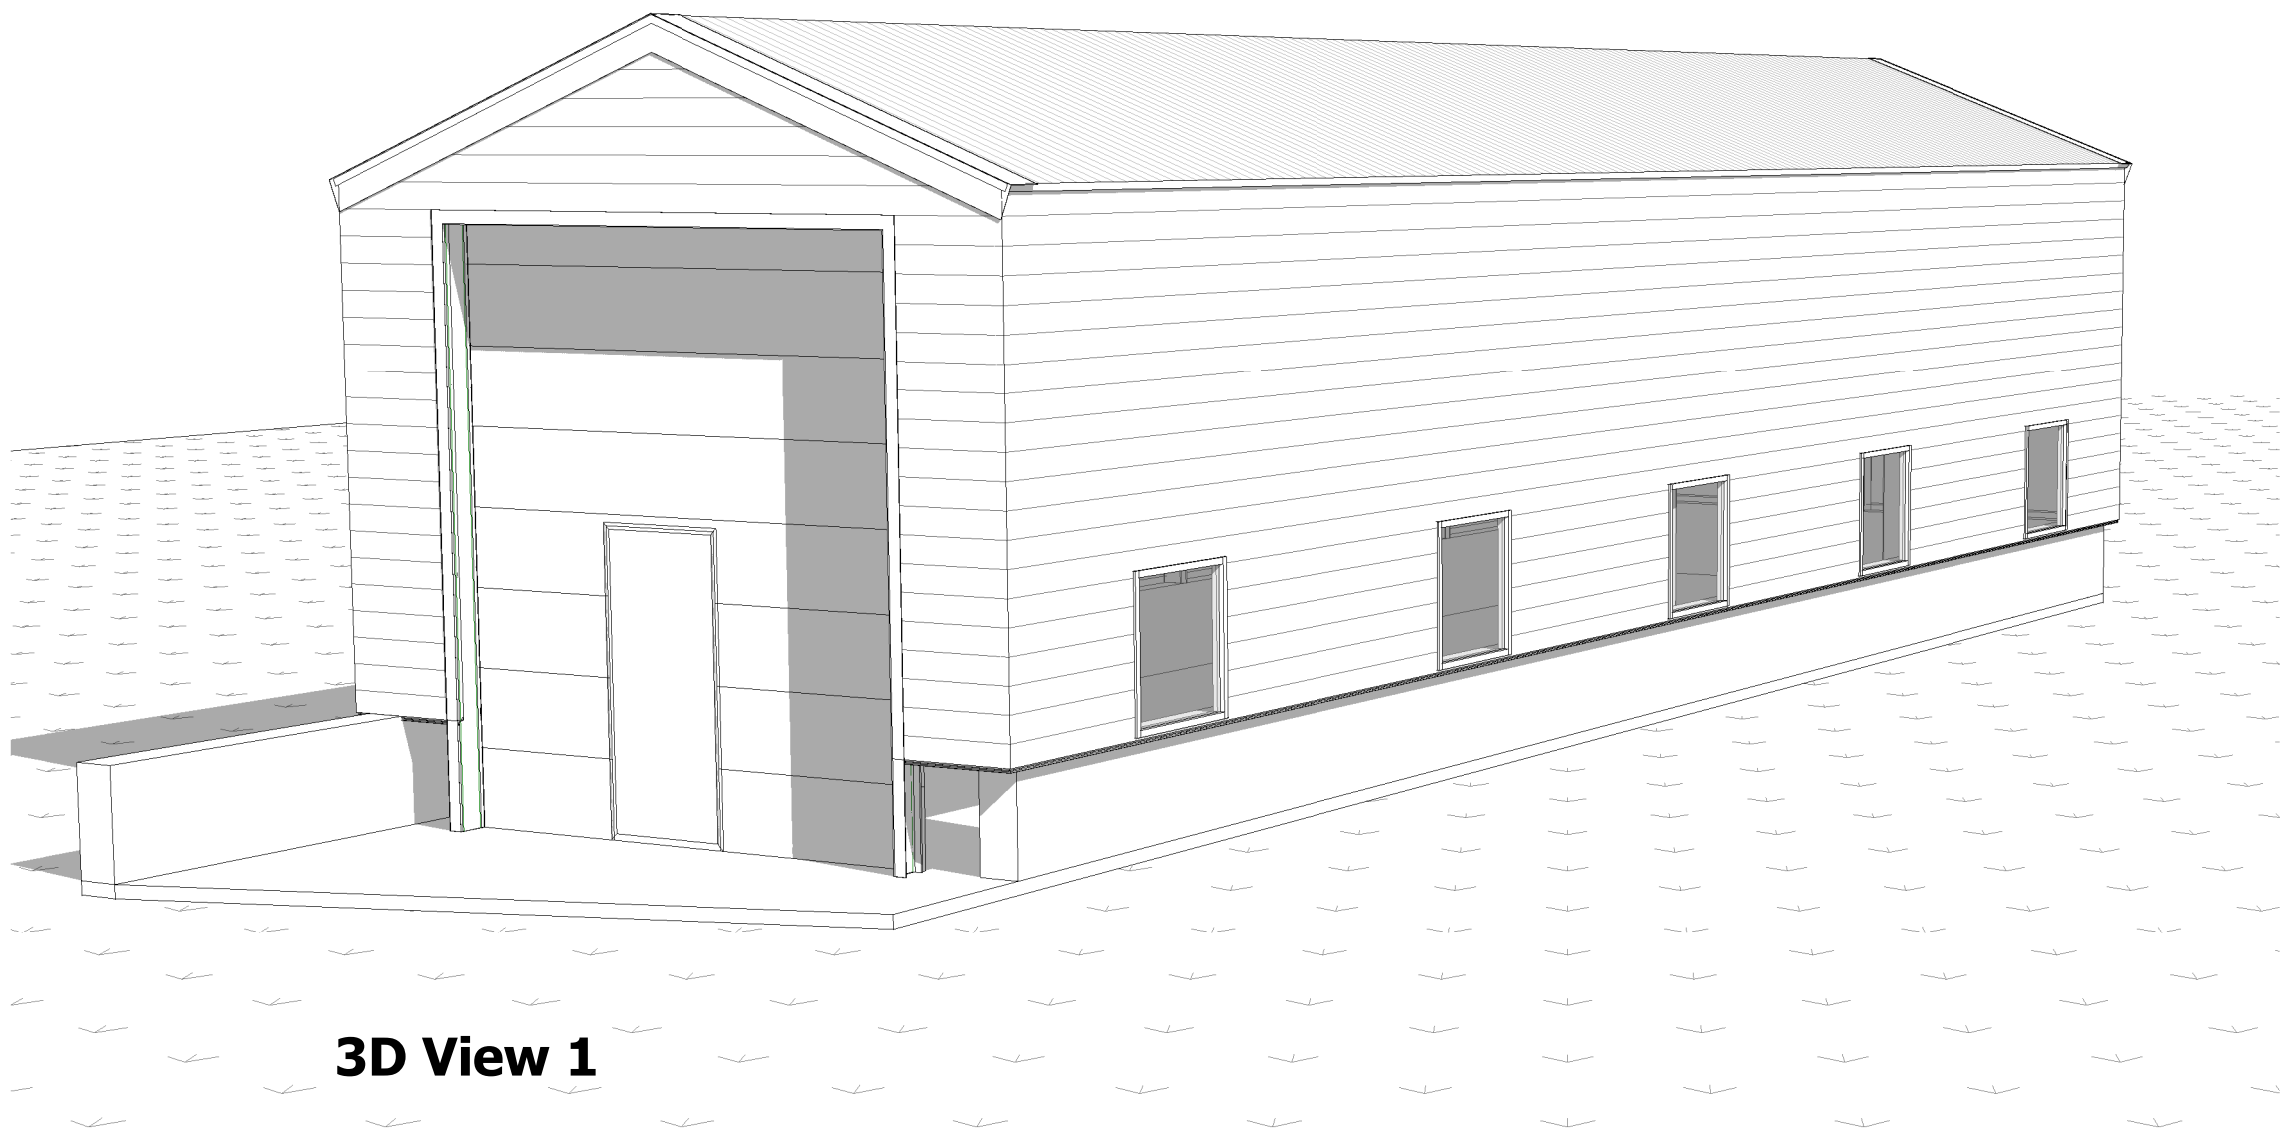

3D View 1

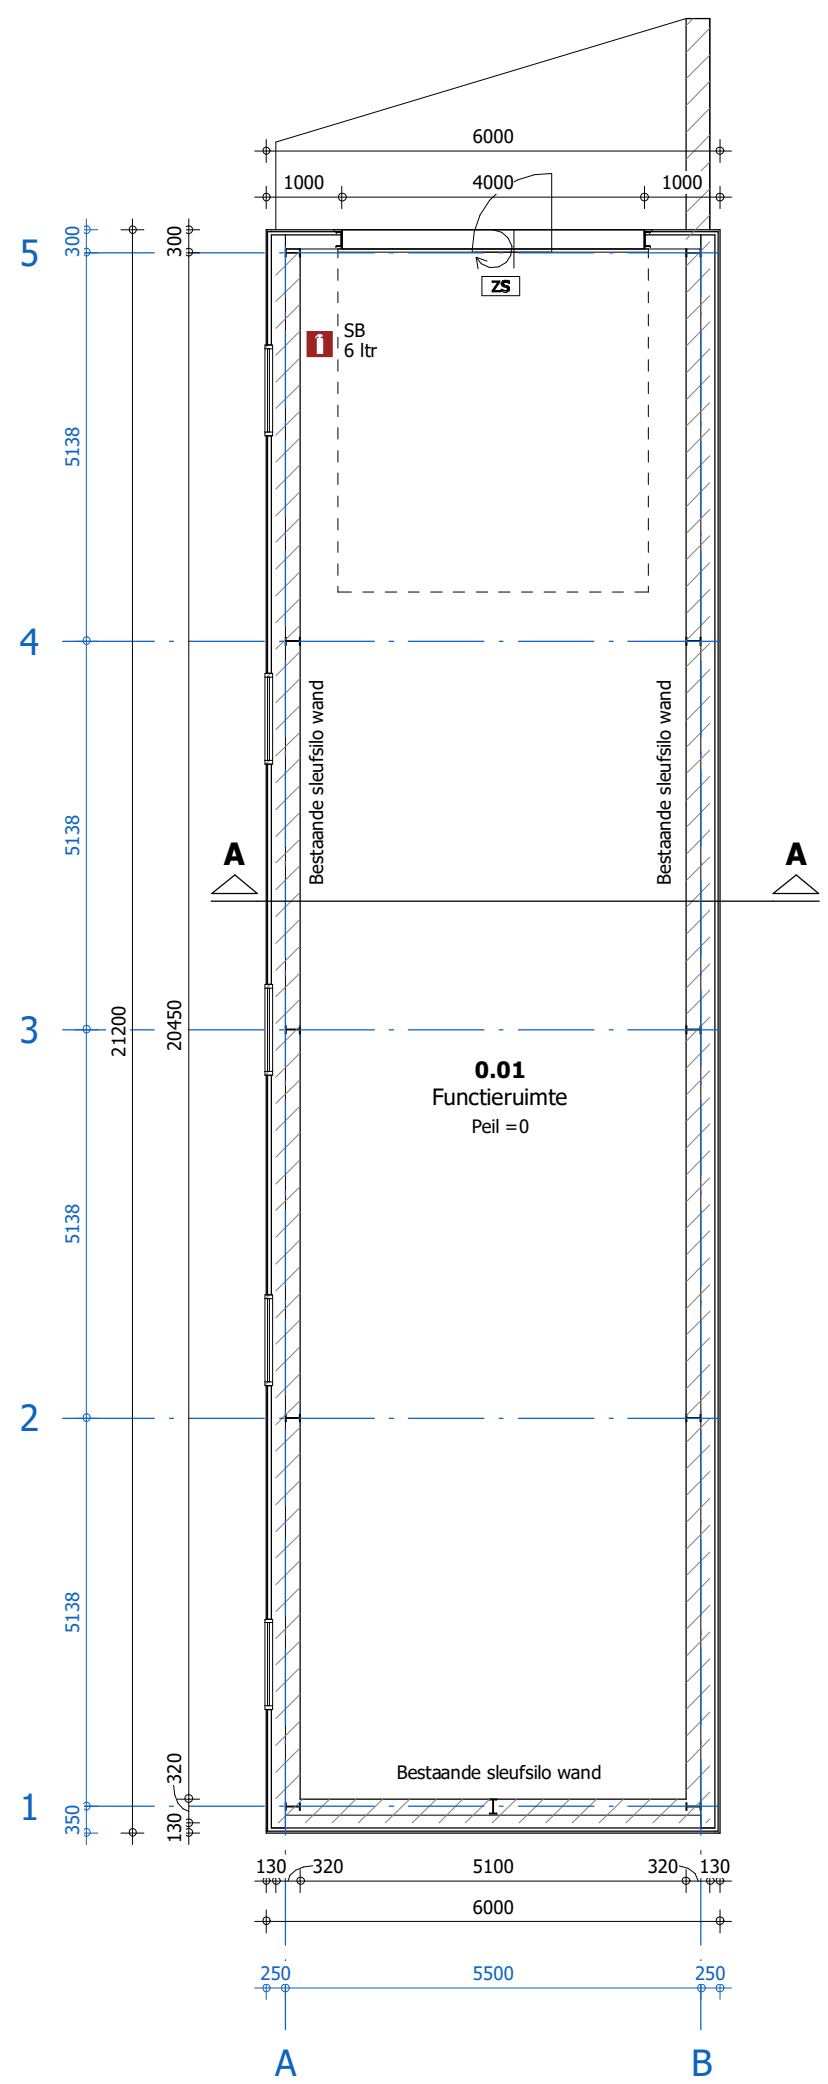

BEGANE GROND GEWENST

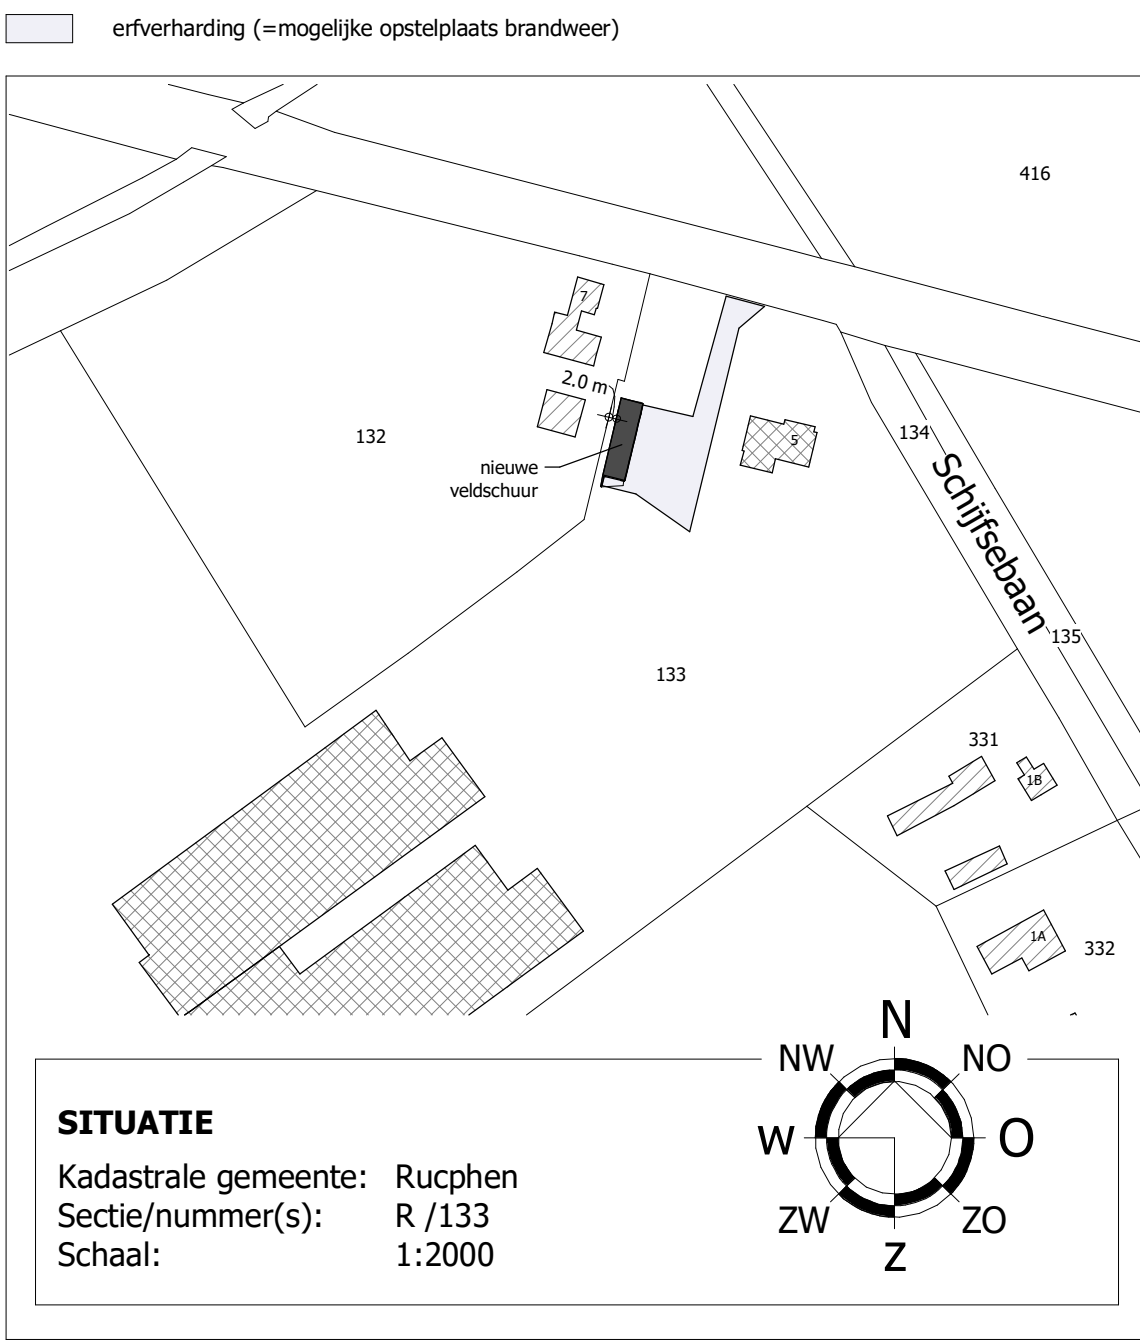

MATEN VOORAF IN HET WERK TE CONTROLEREN

HOOFDCONSTRUCTEUR = Constructiebureau C.A.M. Vermeij BV

WERK- / UITVOERINGSTEKENINGEN EN CONTROLE CONSTRUCTIES VOLGENS DE EUROCODERING VOOR REKENING VAN AANNEMER TE VERZORGEN

© VAN DUN ADVIES BV		 van DUN ADVIES partner in het buitengebied	
Vestiging Ulicoten T. 013 5199458	PROJECTNUMMER	TEKENAAR	DATUM
	95016-H061	RvD.	27-04-2021
Vestiging Someren T. 0493 745015	TEKENING	SCHAALE	WIJZIGINGEN
	Bestektekening 1	1:100	1 ^e
		BLAD	2 ^e
		1-03	3 ^e
	ONDERWERP		4 ^e
Bouwplan van een veldschuur aan de Schijfsebaan 5 te Schijf			