
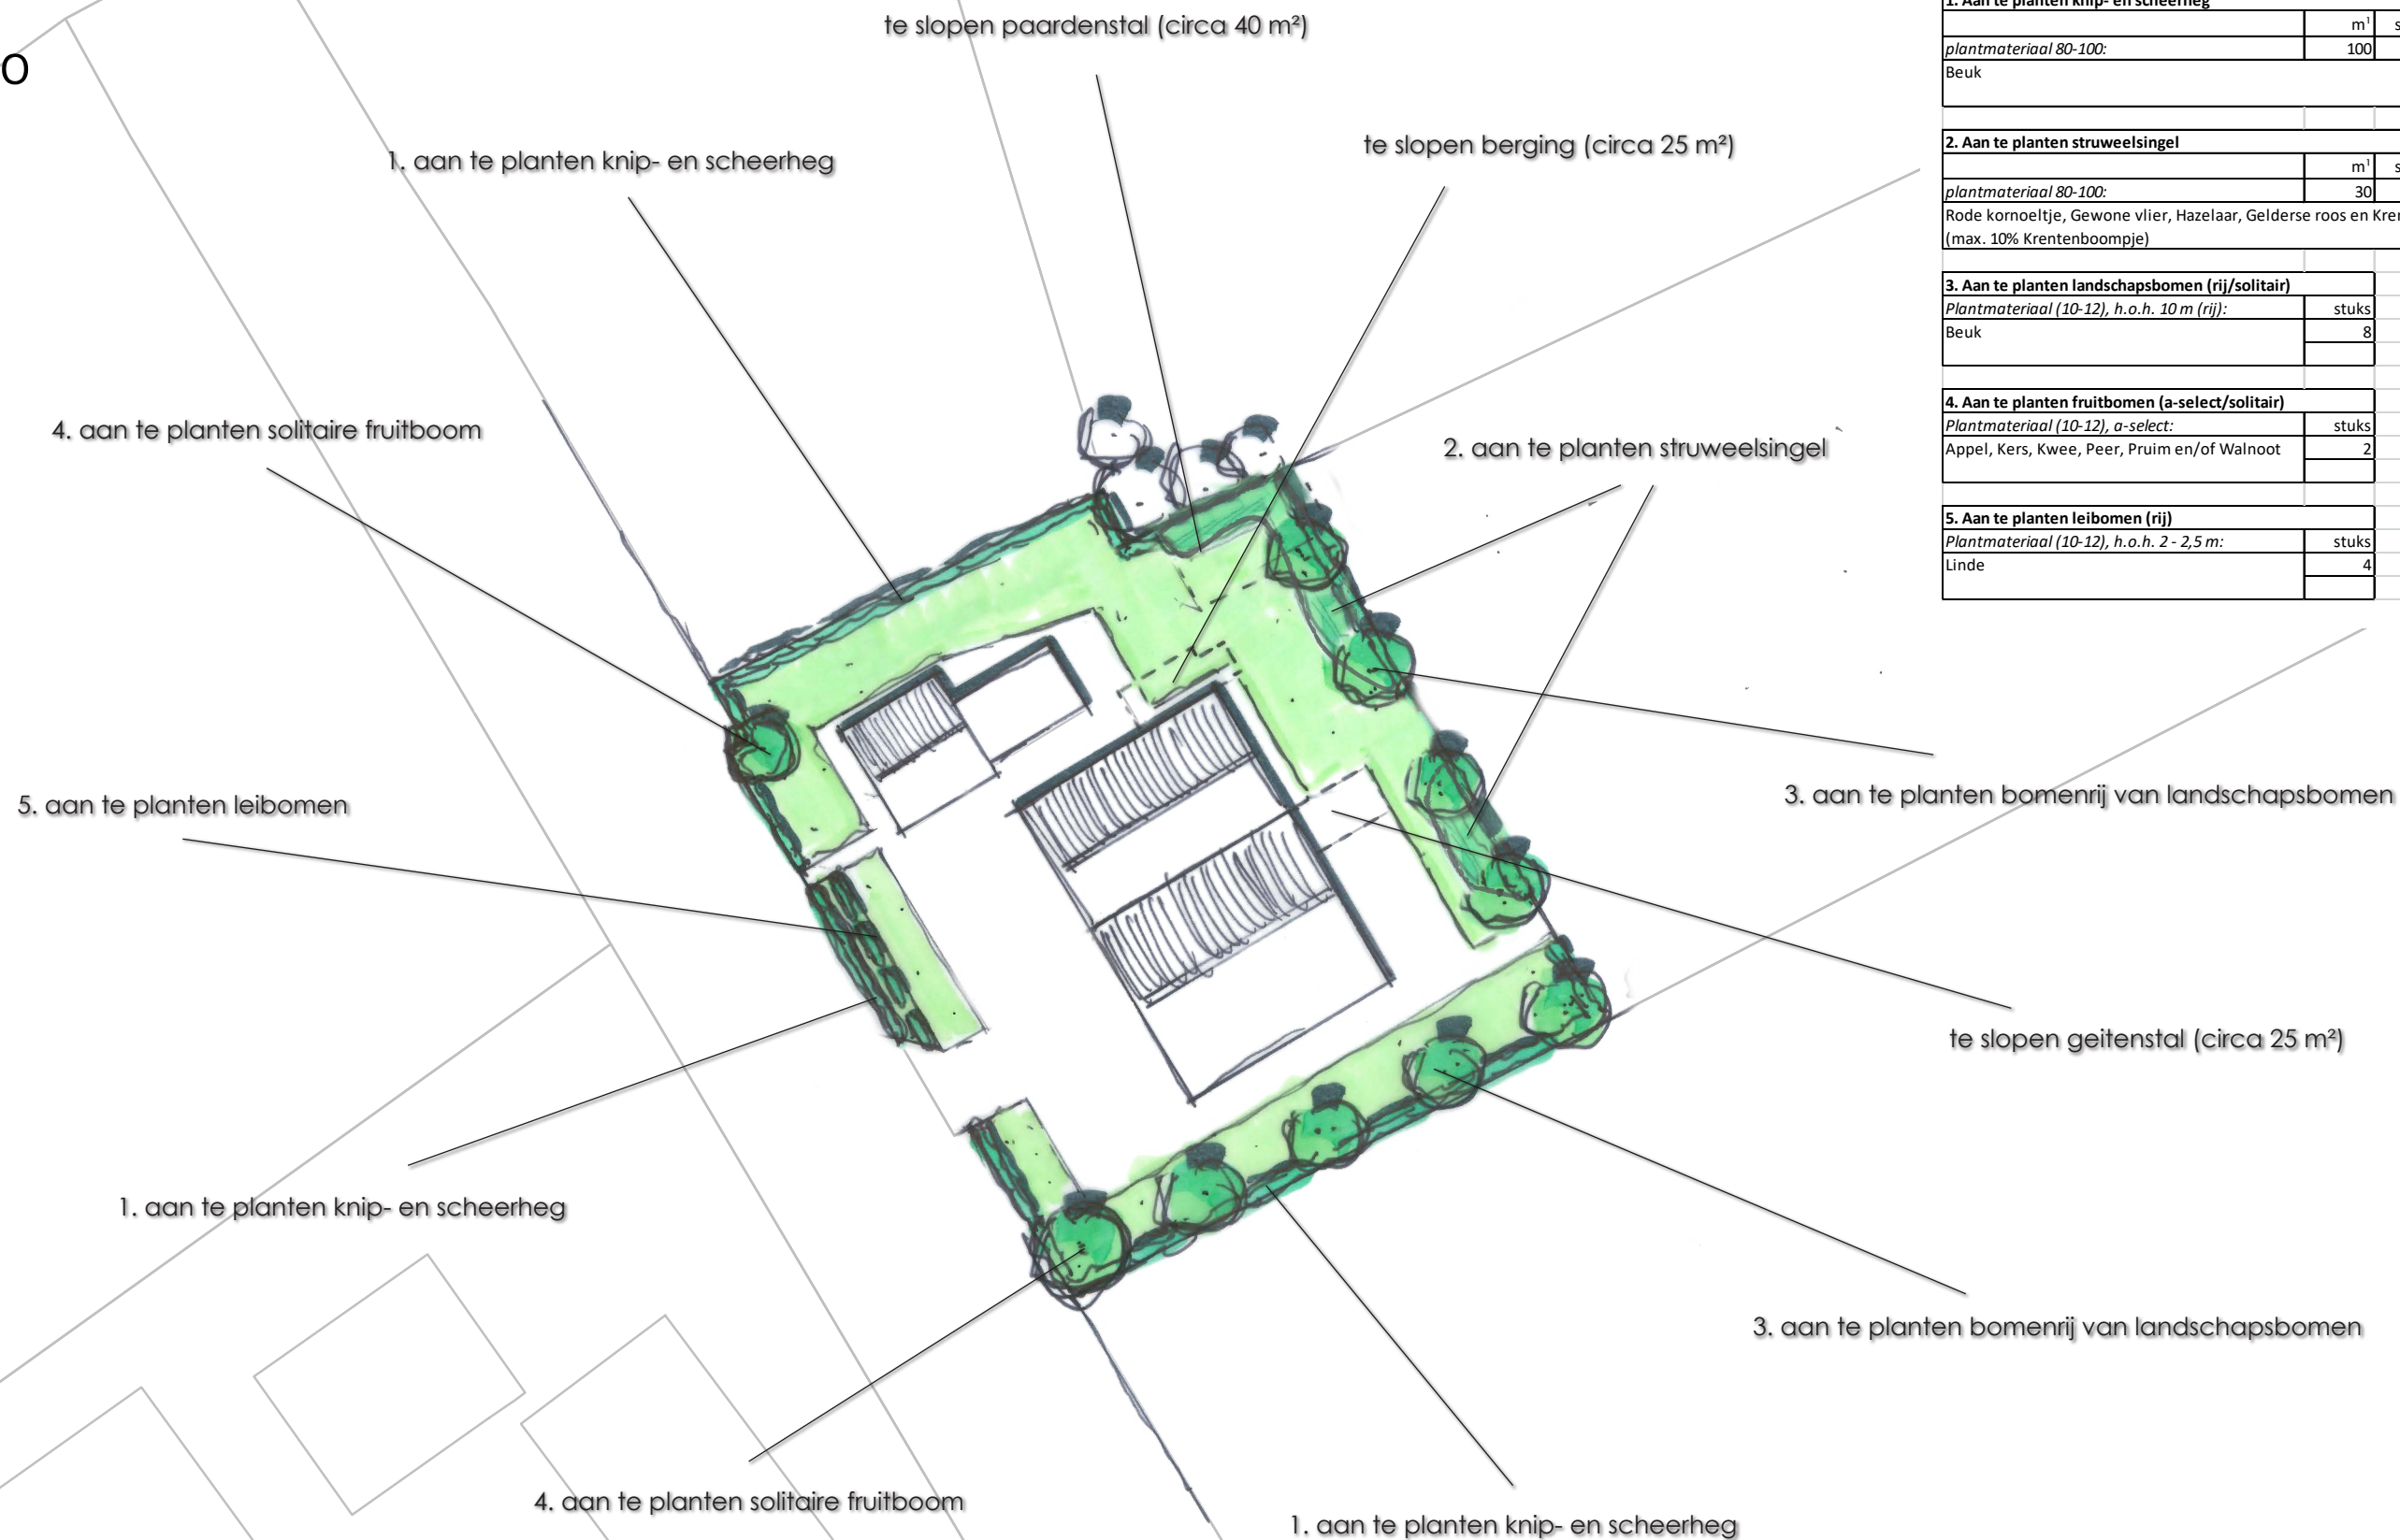


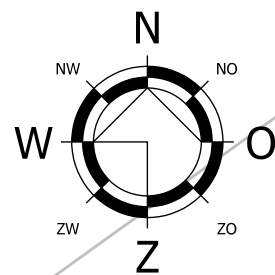

SCHEMA PLANTSAMENSTELLING

1. Aan te planten knip- en scheerheg			
	m'	st / m'	aantal
plantmateriaal 80-100:	100	4	400
Beuk			
2. Aan te planten struweelsingel			
	m'	st / m'	aantal
plantmateriaal 80-100:	30	1	30
Rode kornoeltje, Gewone vlier, Hazelaar, Gelderse roos en Krentenboompje (max. 10% Krentenboompje)			
3. Aan te planten landschapsbomen (rij/solitair)			
Plantmateriaal (10-12), h.o.h. 10 m (rij):	stuks		
Beuk	8		
4. Aan te planten fruitbomen (a-select/solitair)			
Plantmateriaal (10-12), a-select:	stuks		
Appel, Kers, Kwee, Peer, Pruim en/of Walnoot	2		
5. Aan te planten leibomen (rij)			
Plantmateriaal (10-12), h.o.h. 2 - 2,5 m:	stuks		
Linde	4		

Datum: 19-08-2019 / 17-01-2020
Schaal: 1 : 500
Project: 19110-005