

BIJLAGE II

RENVOOI



=nieuw / gewenst agrarisch bouwvlak (11.000 m²)



=sleufsilo's voeropslag / opslag vaste mest



=bestaande bebouwing (handhaven)




=nieuw op te richten bebouwing



=erfverharding ca. 2.700 m²




=retentiesloot ca. 90 m lang
(cap. min. 141 m³)

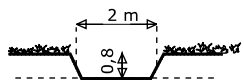


gem. hoogste grondw. stand 80 cm -mv

Doorsnede Retentiesloot

338

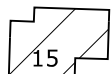

339

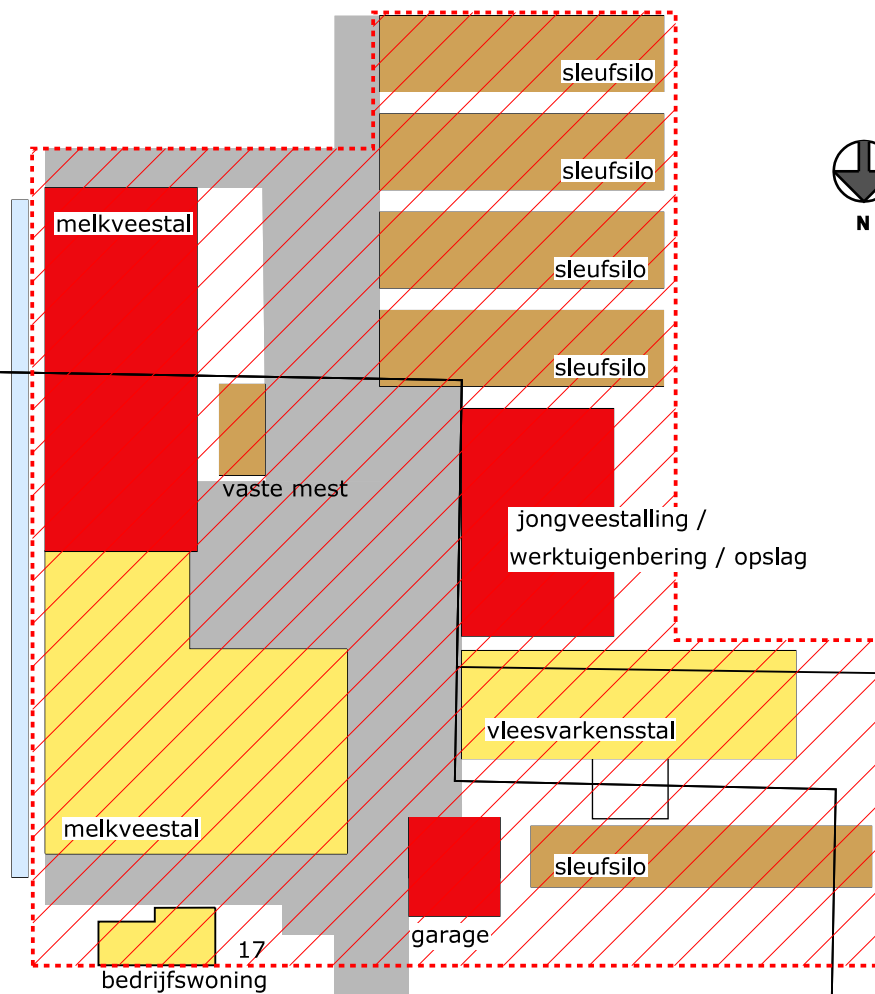

Lage Zegstraat

SITUATIE

Kadastrale gemeente Rucphen

Sectie N nr. 339 - 340

Schaal 1 : 1000



Gewenste situatie Lage Zegstraat 17, Zegge

