


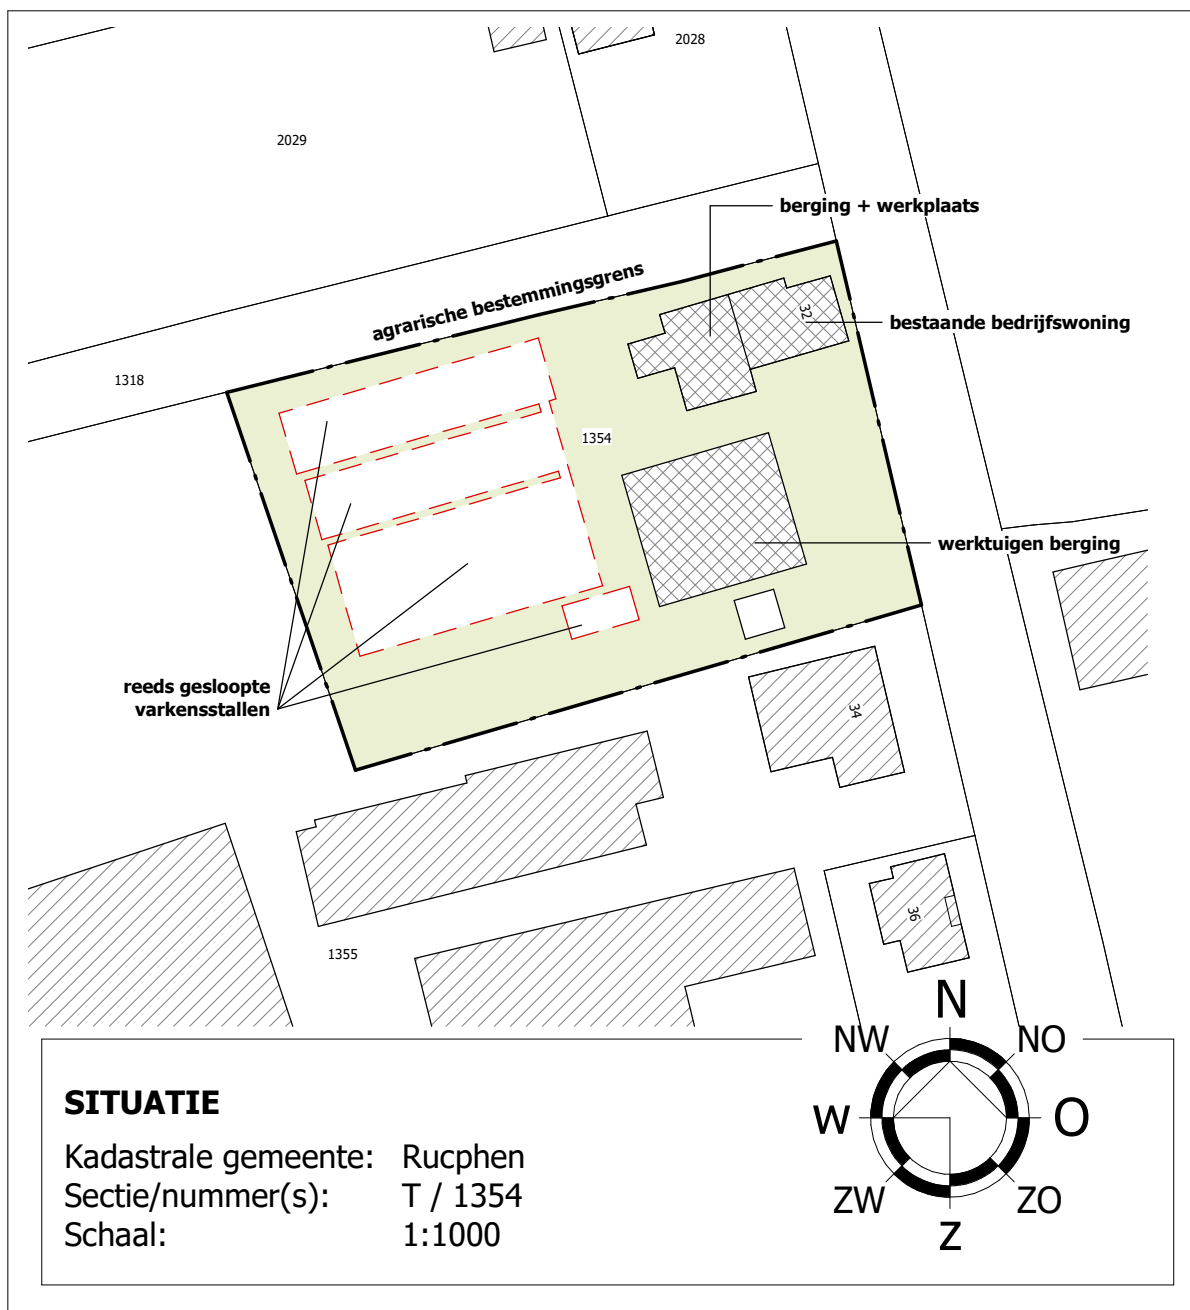

RENVOOI

- reeds gesloopte varkensstallen
- agrarische bestemmingsgrens
- bestaande bebouwing te behouden
- bebouwing derden

© VAN DUN ADVIES BV



DUN ADVIES
 partner in het buitengebied

Vestiging Gilze

T. 013 5199458

Vestiging Someren

T. 0493 745015

info@vandunadvies.nl
 www.vandunadvies.nl

PROJECTNUMMER

04086-020

TEKENING

Situatietekening

ONDERWERP

Oosteindseweg 32 te Sprundel

TEKENAAR

GF

SCHAAL

1:1000

BLAD

1-01

DATUM

14-03-2022

WIJZIGINGEN

1^e

2^e

3^e