


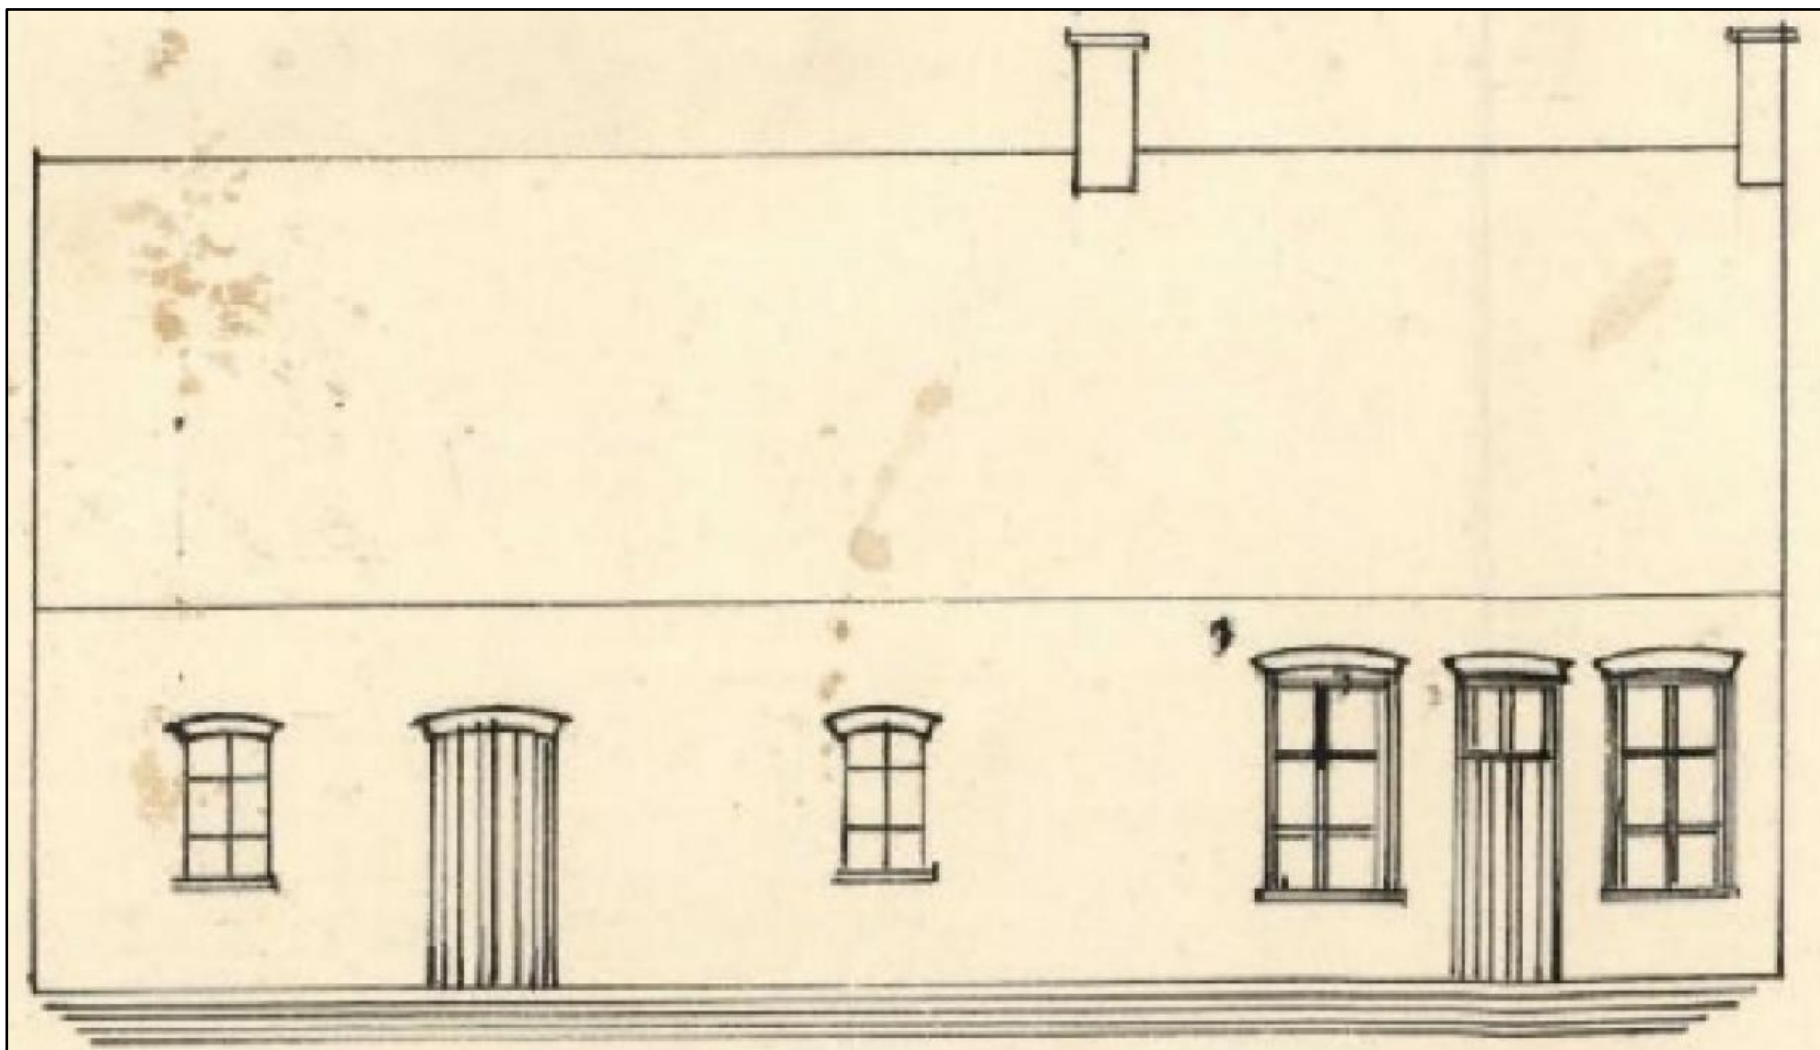

Afbeelding 1: Historische situatie Hoeksestraat 30 (Bouwtekening 1925 voorgevel, Bron: West-Brabants Archief)



aanzicht links

1 : 100

aanzicht voor


1 : 100

aanzicht rechts

1 : 100


aanzicht achter

1 : 100

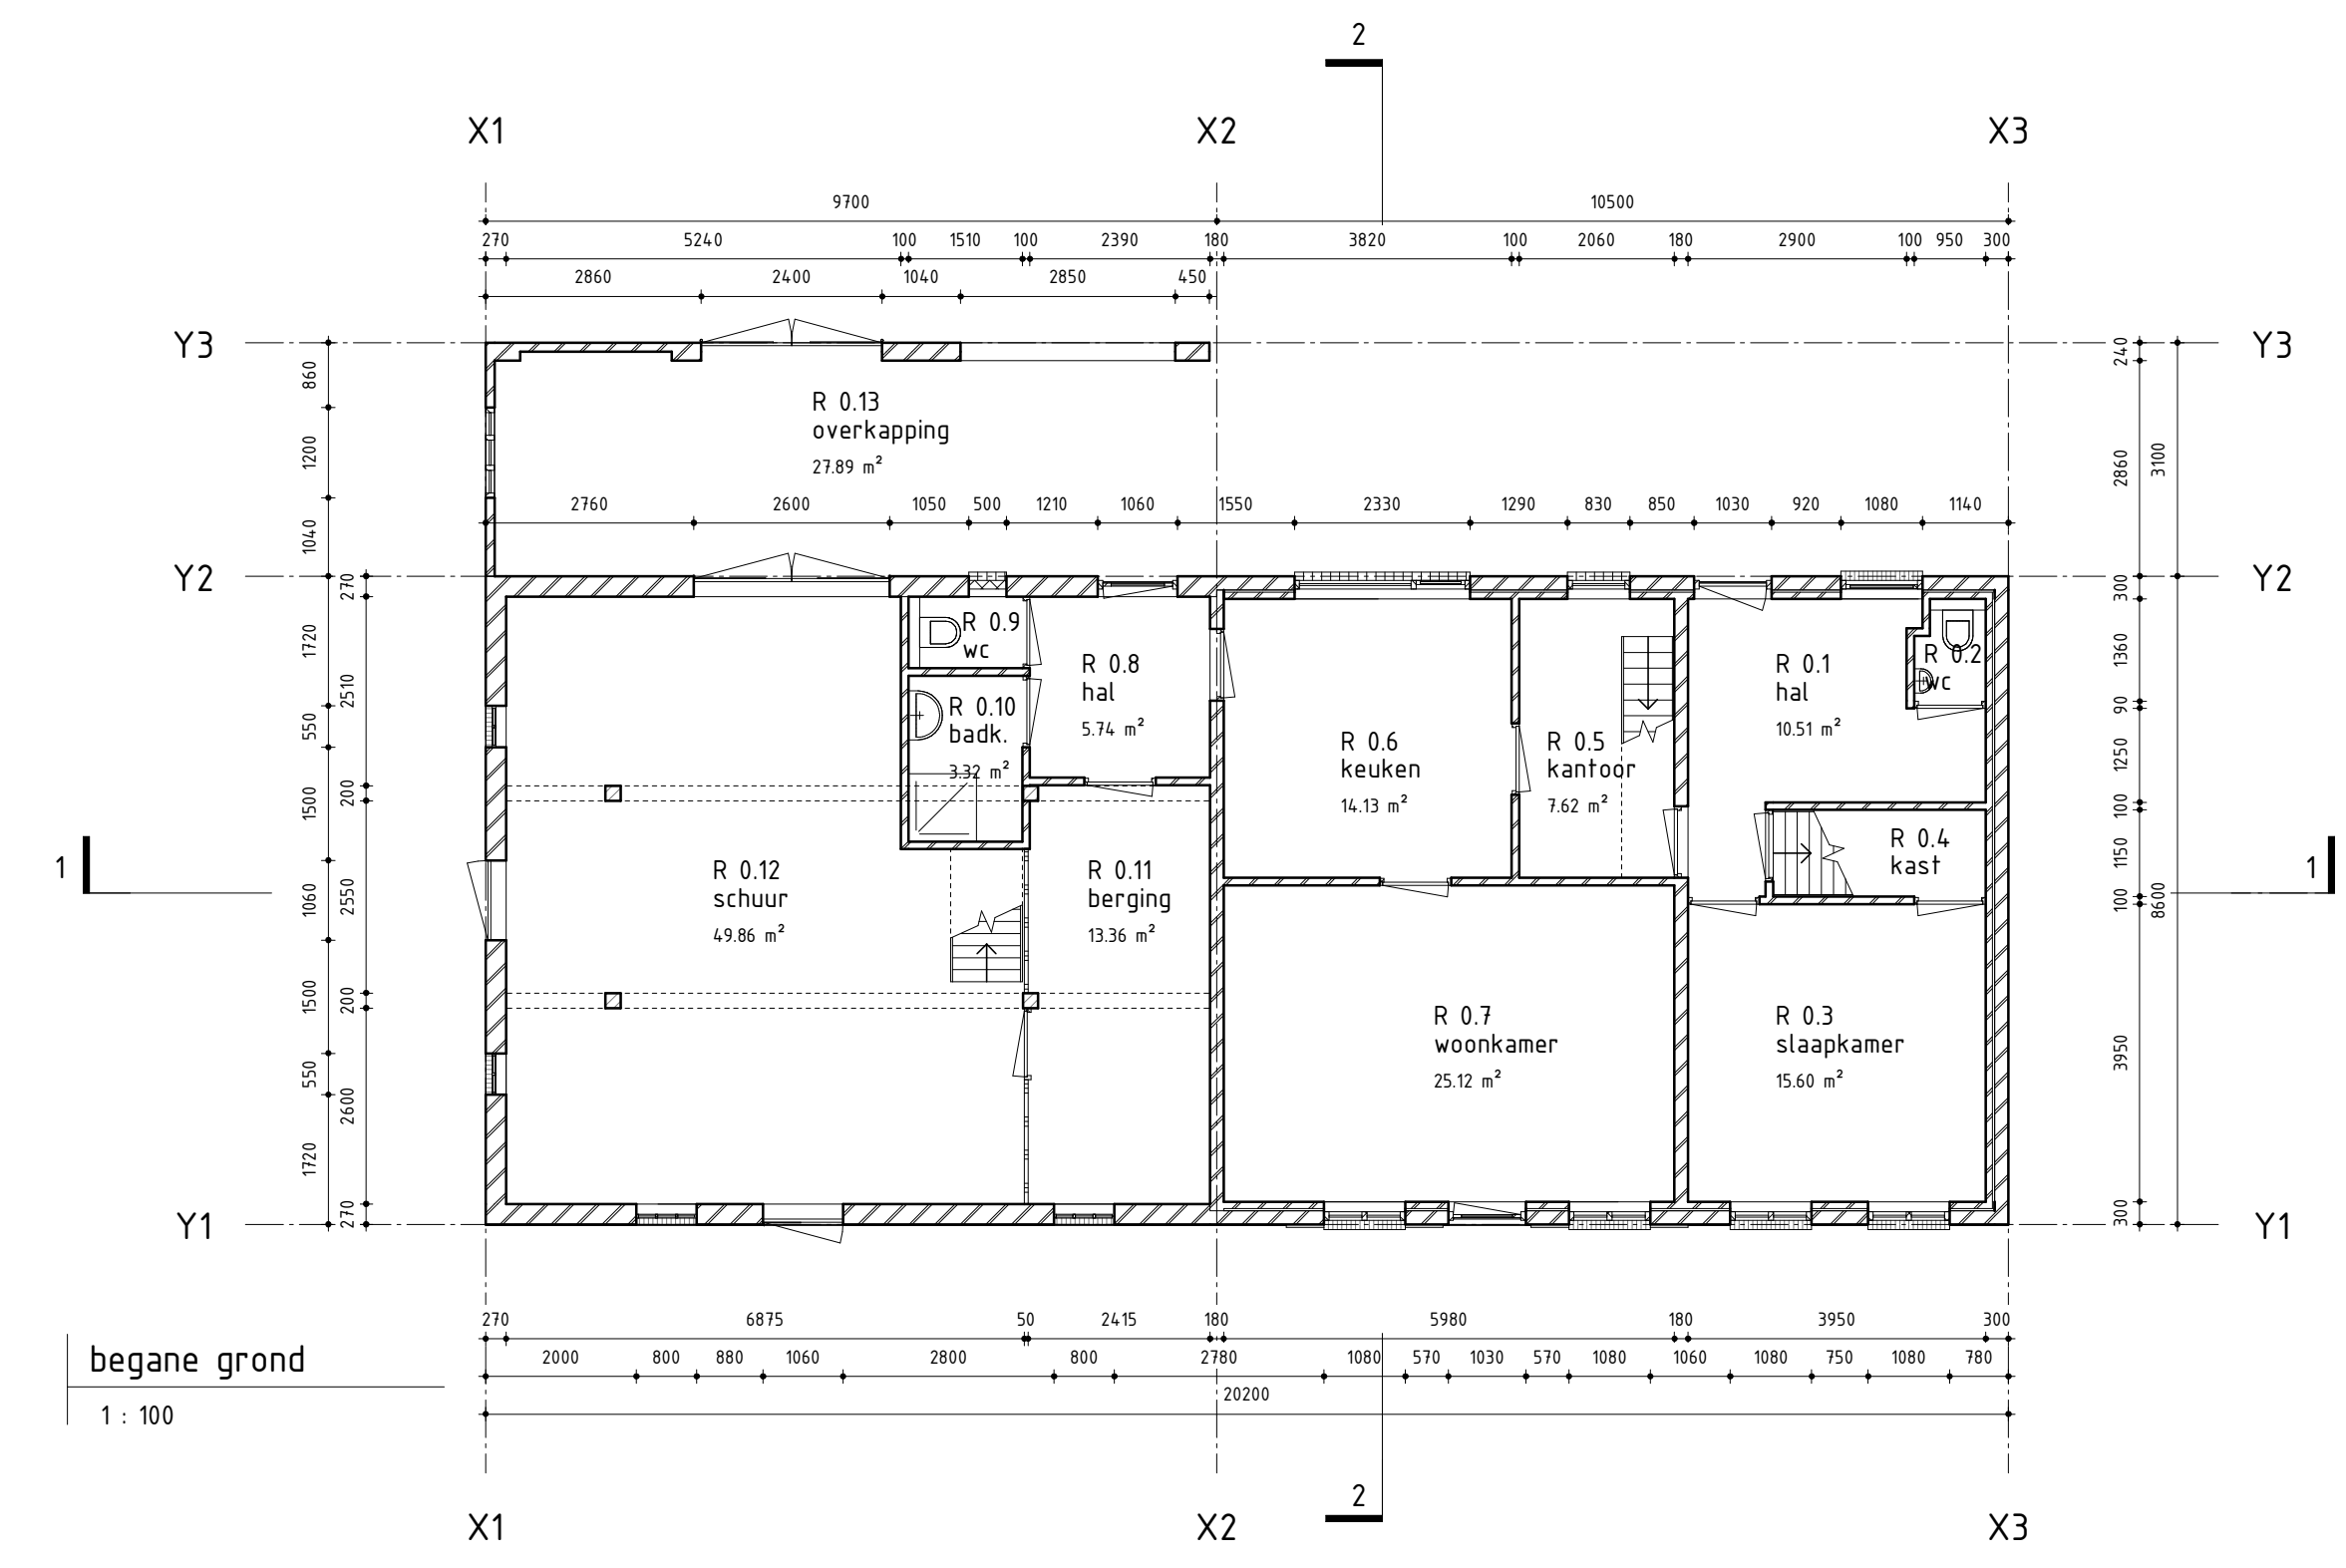


begane grond

1 : 100

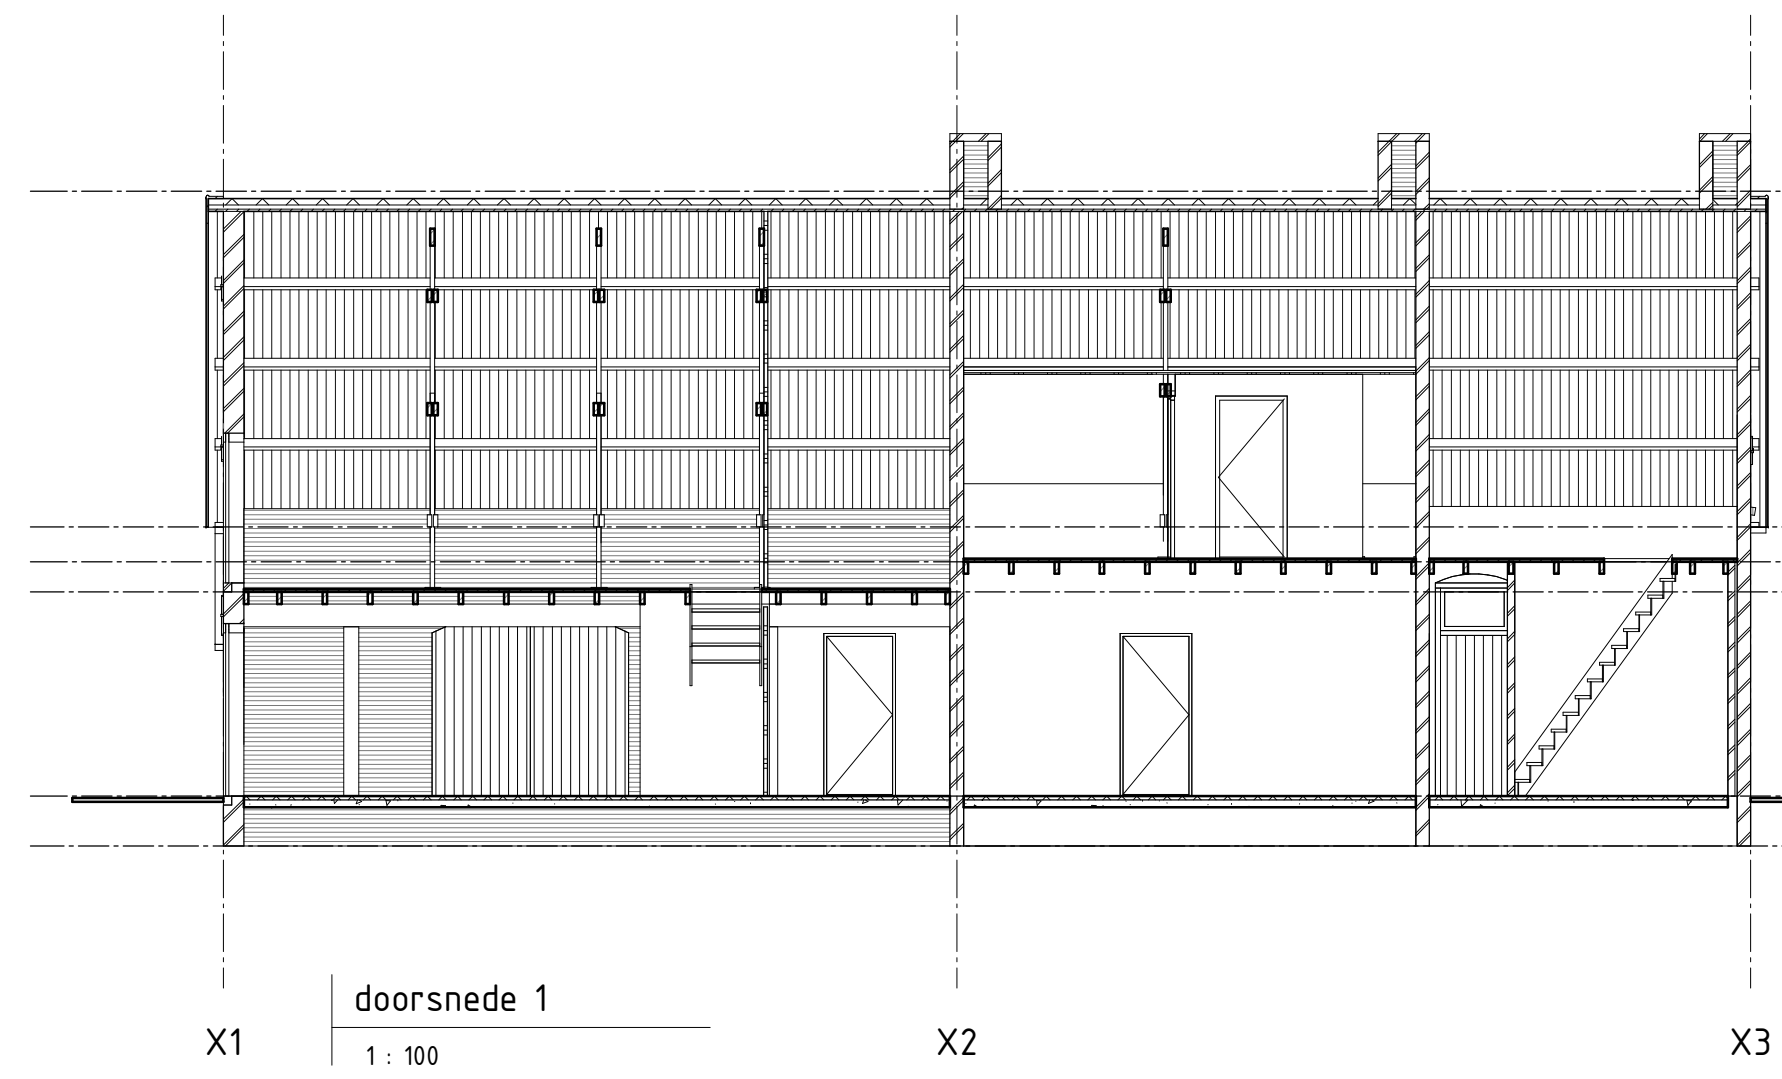


doorsnede 1

1 : 100

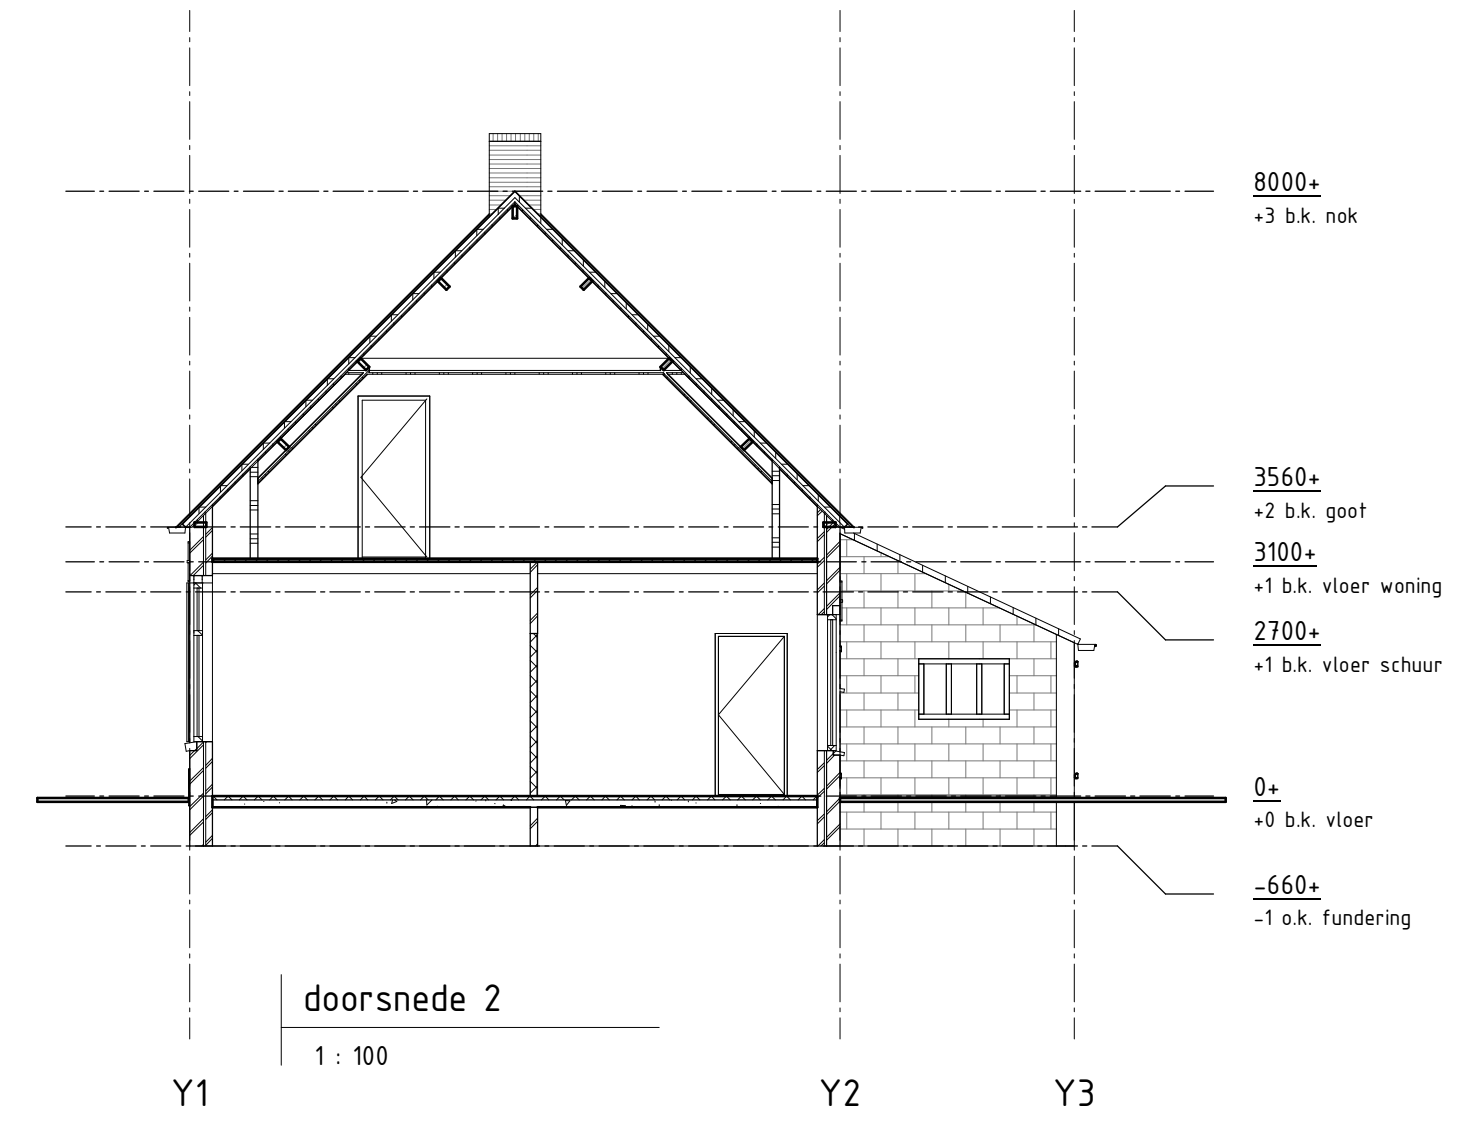


doorsnede 2

1 : 100

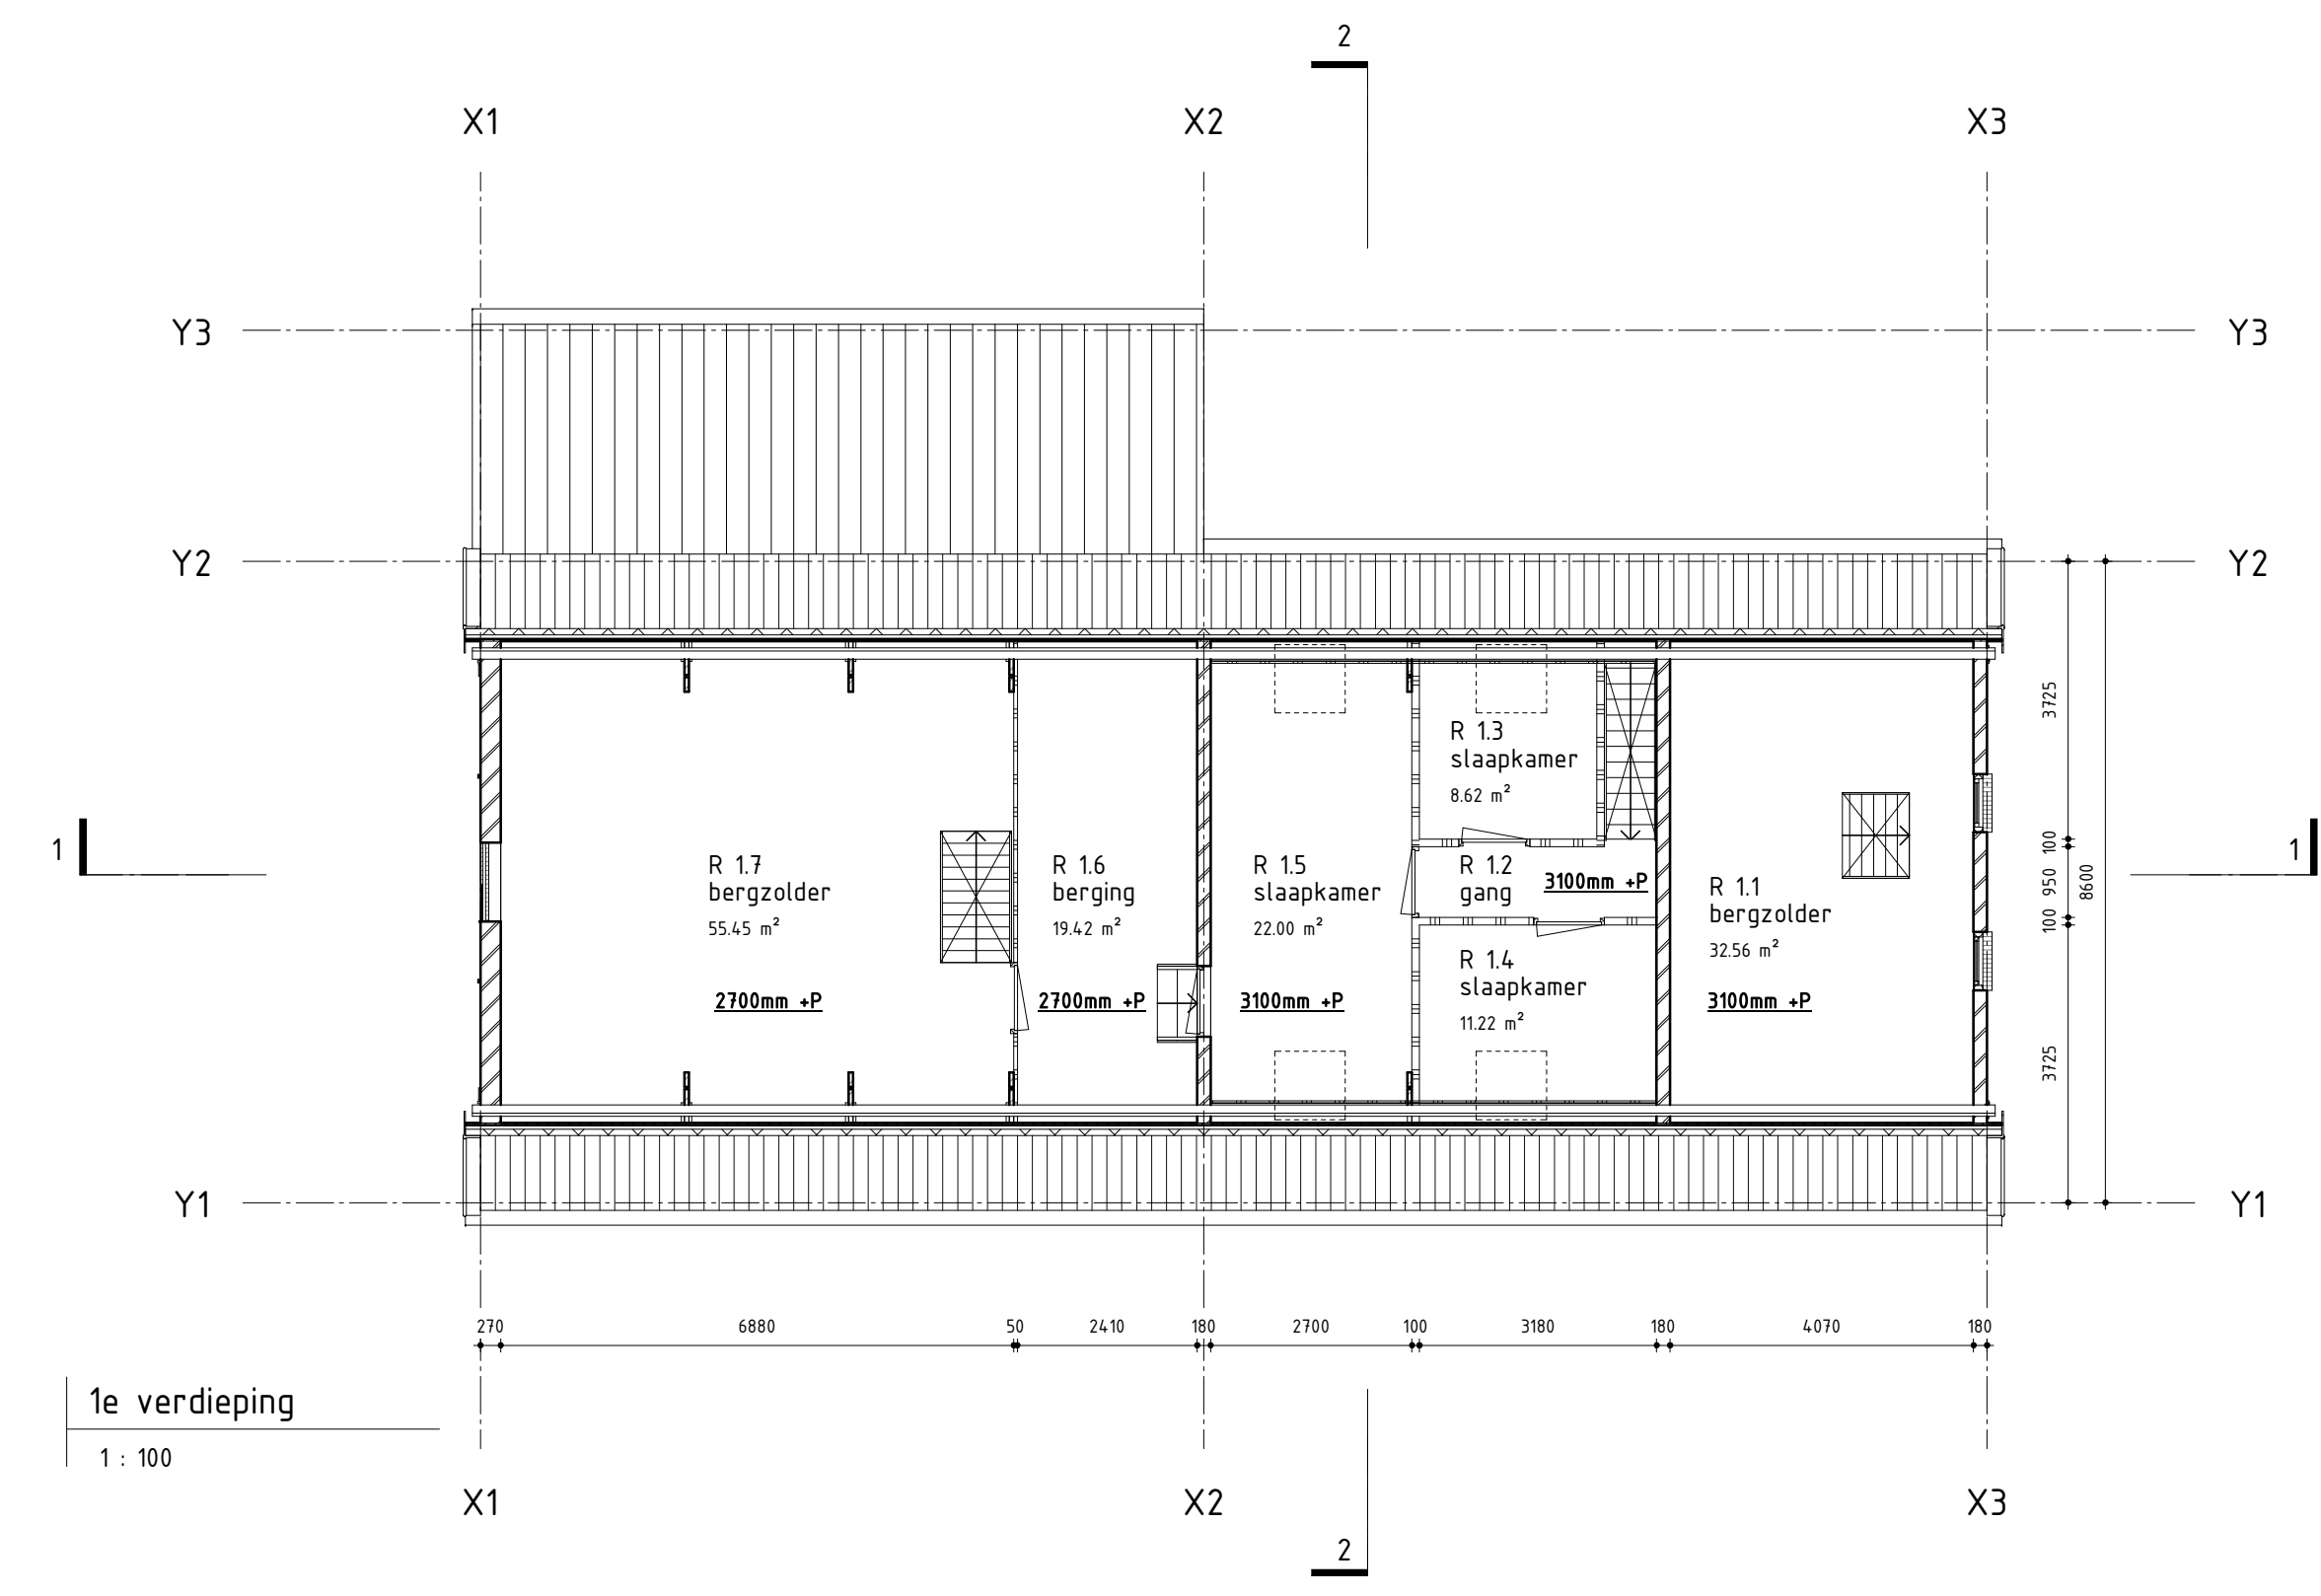


1e verdieping

1 : 100

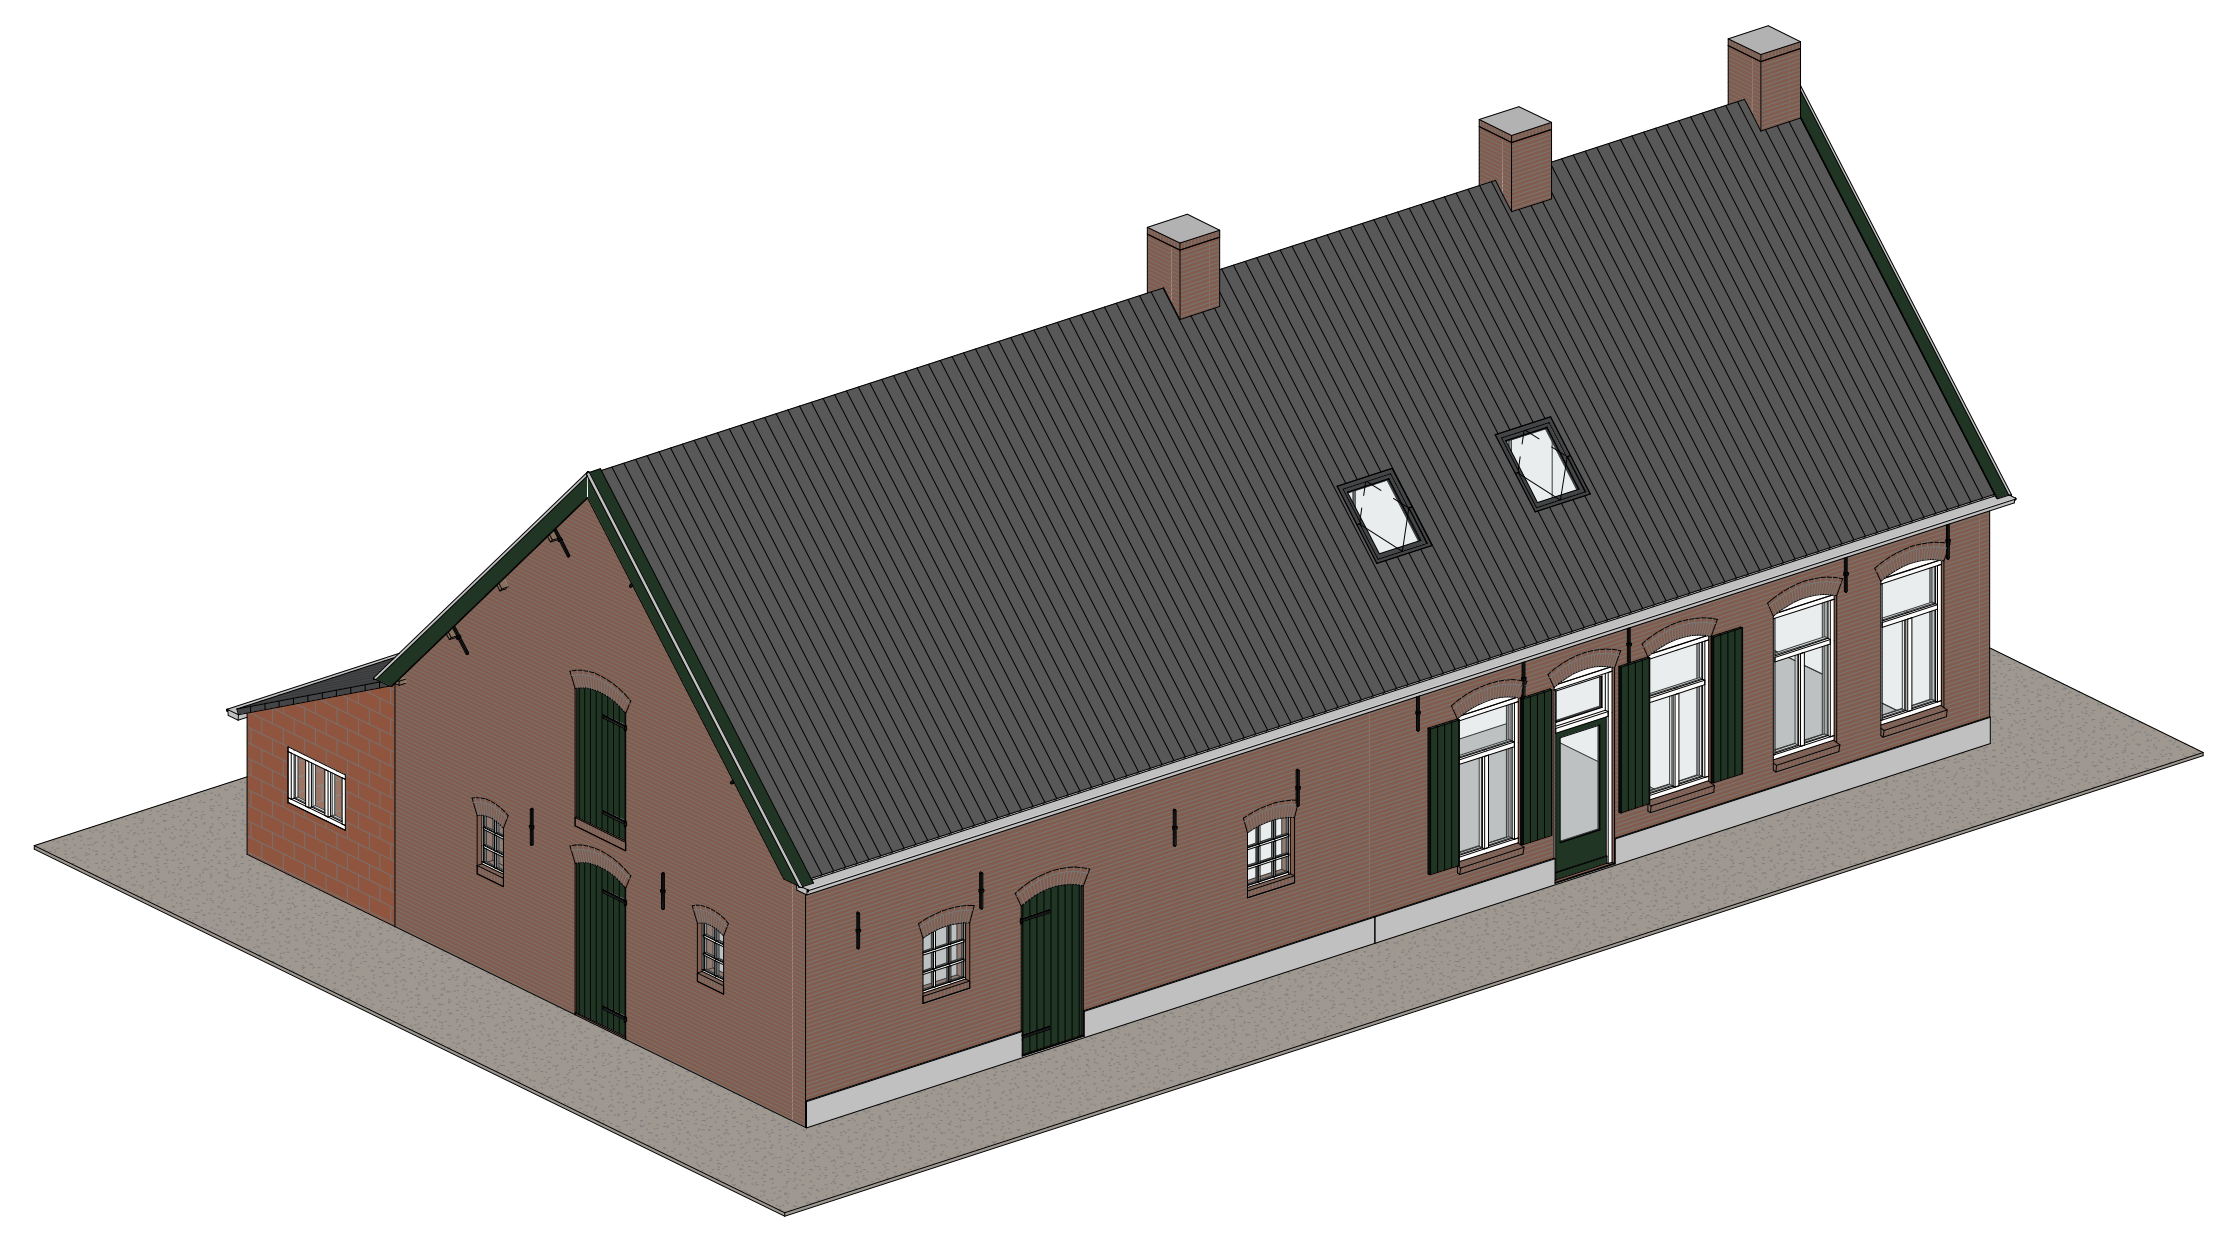

bovenaanzicht linksvoor

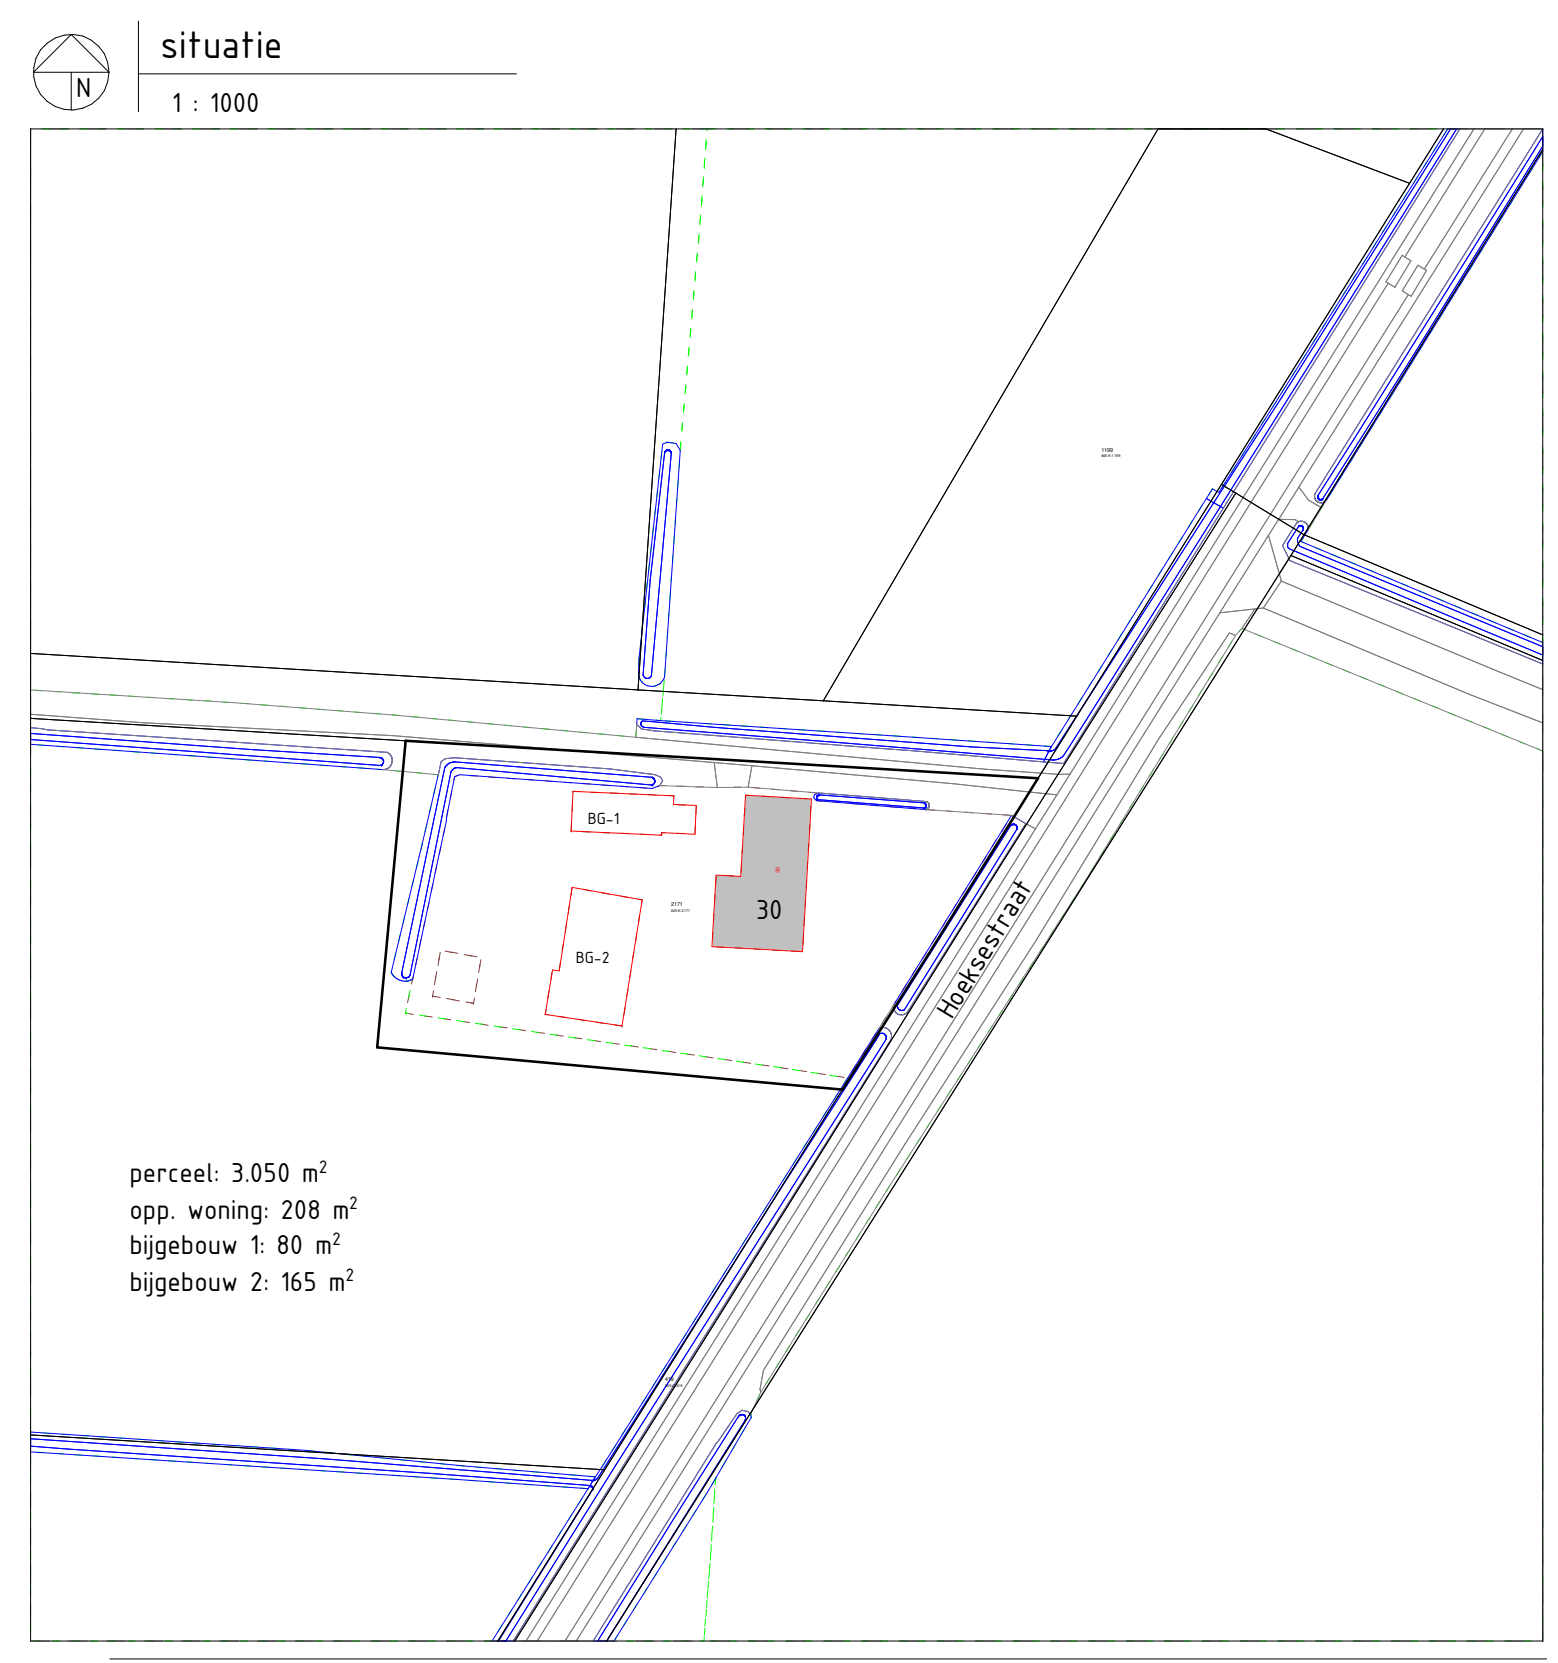

situatie

1 : 1000

|                                                                                       |   |                                             |                               |   |           |         |       |  |
|---------------------------------------------------------------------------------------|---|---------------------------------------------|-------------------------------|---|-----------|---------|-------|--|
|  | <div>Stationsstraat 10<br/>5131 BN Alphen<br/>T 013 508 2300<br/>mail@basbackx.nl<br/>www.basbackx.nl</div> | opdrachtgever:                              | dhr. Nelen                    |   | wijziging |         | datum |  |
|                                                                                       |   | project:                                    | splitsing langgevel boerderij |   | a         |         |       |  |
|                                                                                       |   | adres:                                      | Hoeksestraat 30 te Schijf     |   | b         |         |       |  |
|                                                                                       |   |                                             |                               | c |           |         |       |  |
|                                                                                       |   | soort tekening: <b>overzicht - bestaand</b> |                               |   |           | status: |       |  |
| datum geplaat: 20-2-2023 14:44:46                                                     |   | project:                                    | Tekeningnummer:               |   | schaal:   | datum:  |       |  |
| formaat: A1 fase: VO                                                                  |   | P245                                        | OV-B-01                       |   | 20-2-2023 |         |       |  |



aanzicht links

1 : 100

aanzicht voor


1 : 100

aanzicht rechts

1 : 100


aanzicht achter

1 : 100

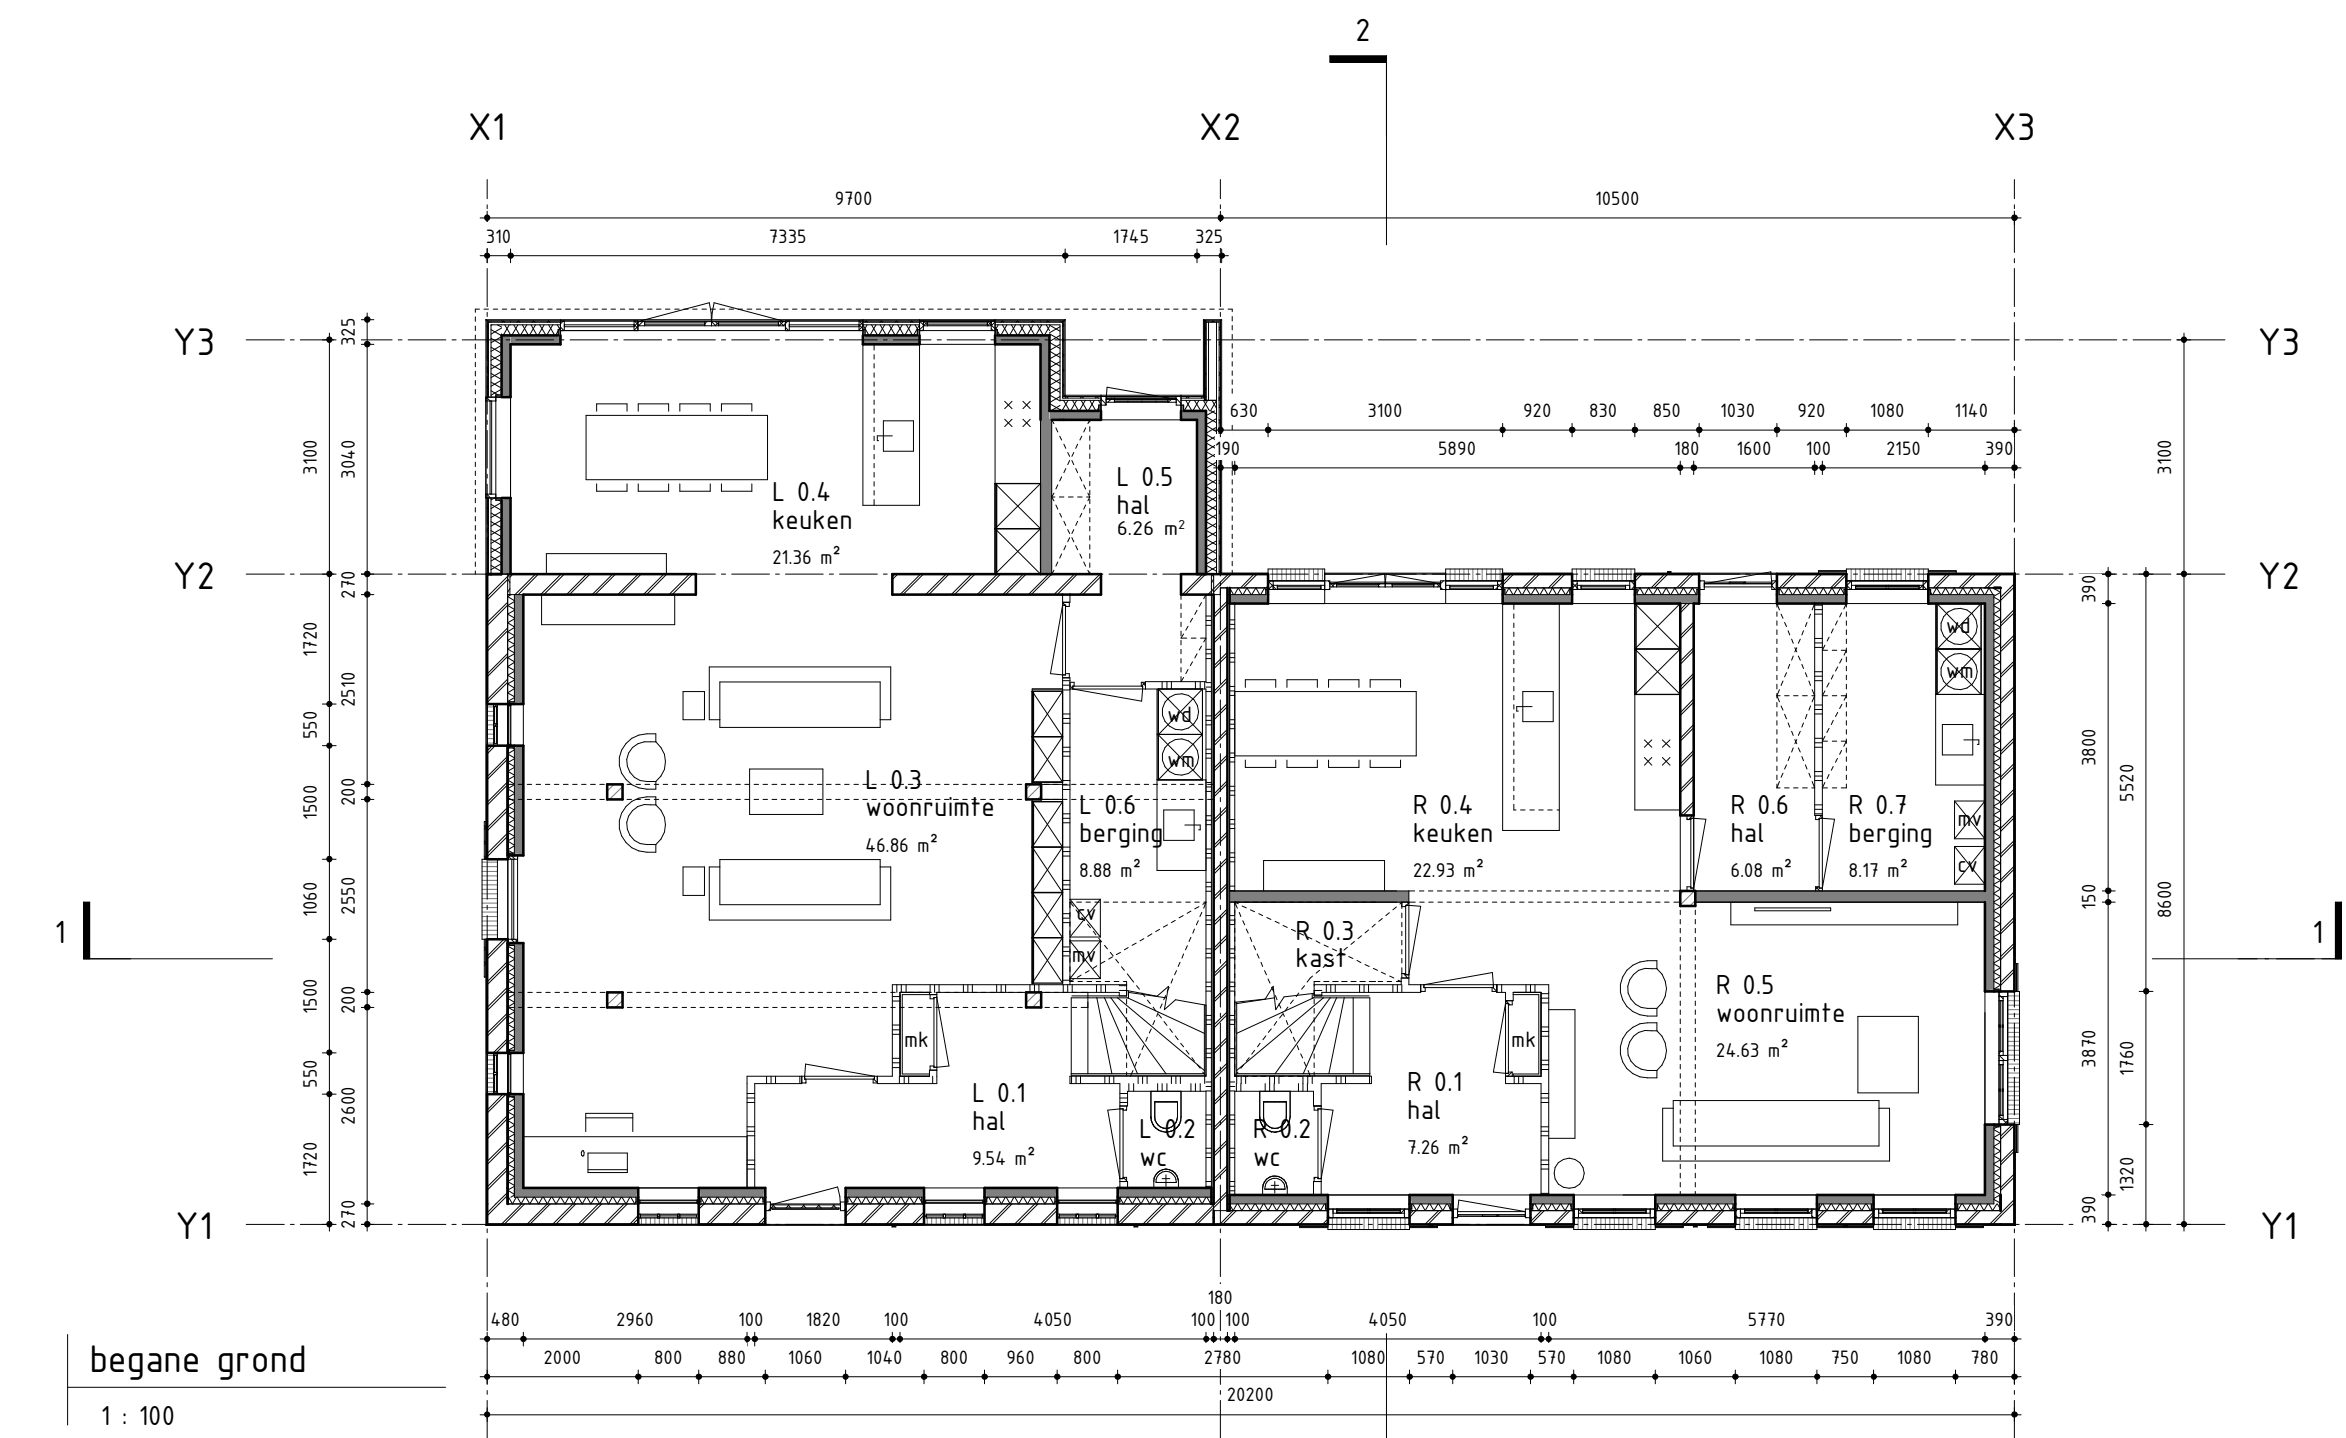


begane grond

1 : 100

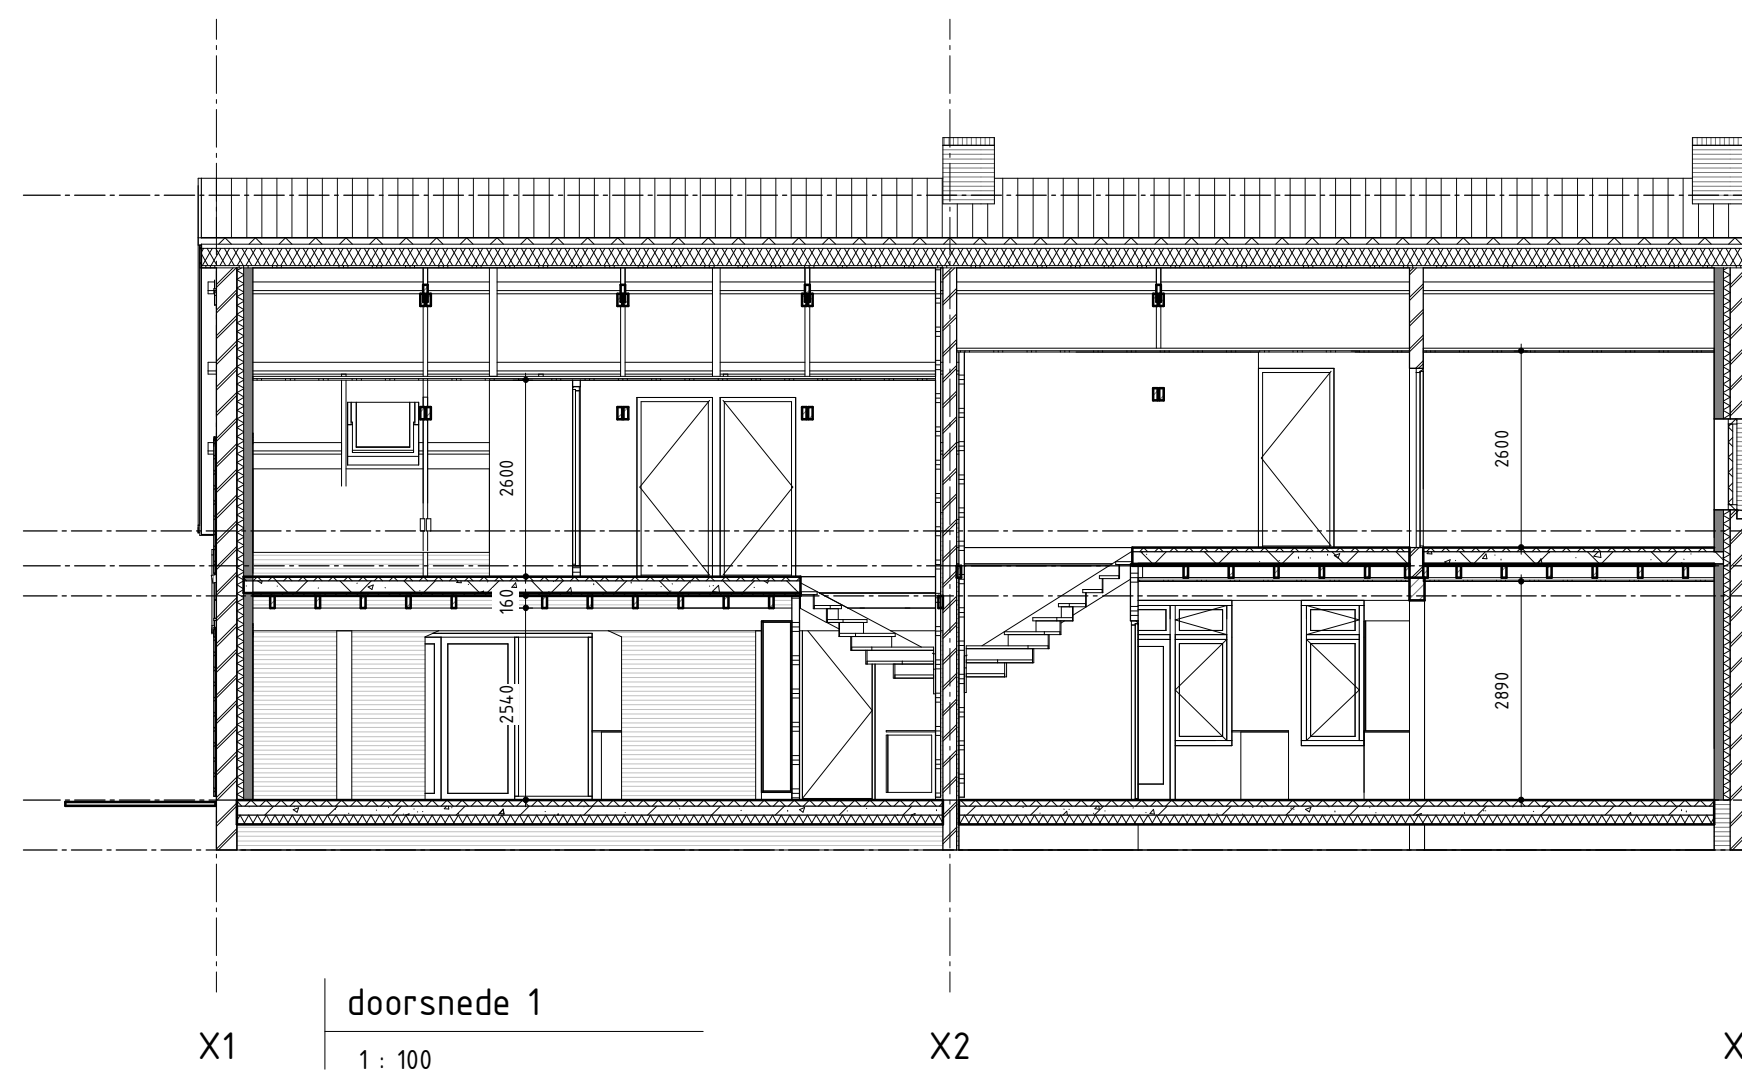


doorsnede 1

1 : 100

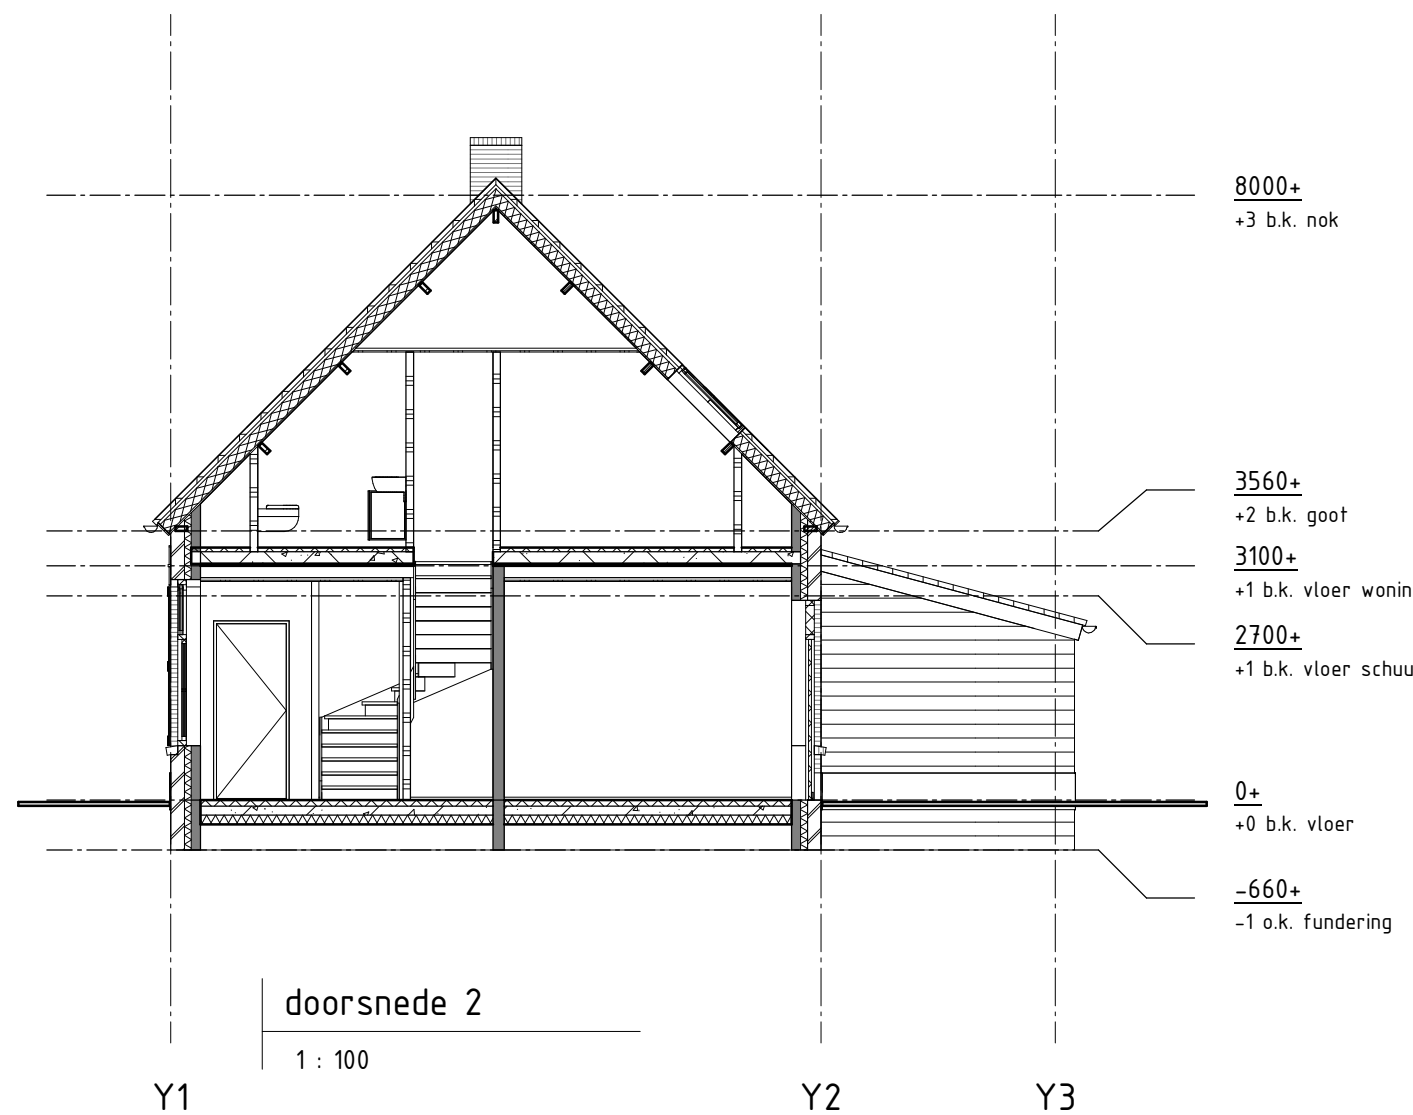


doorsnede 2

1 : 100

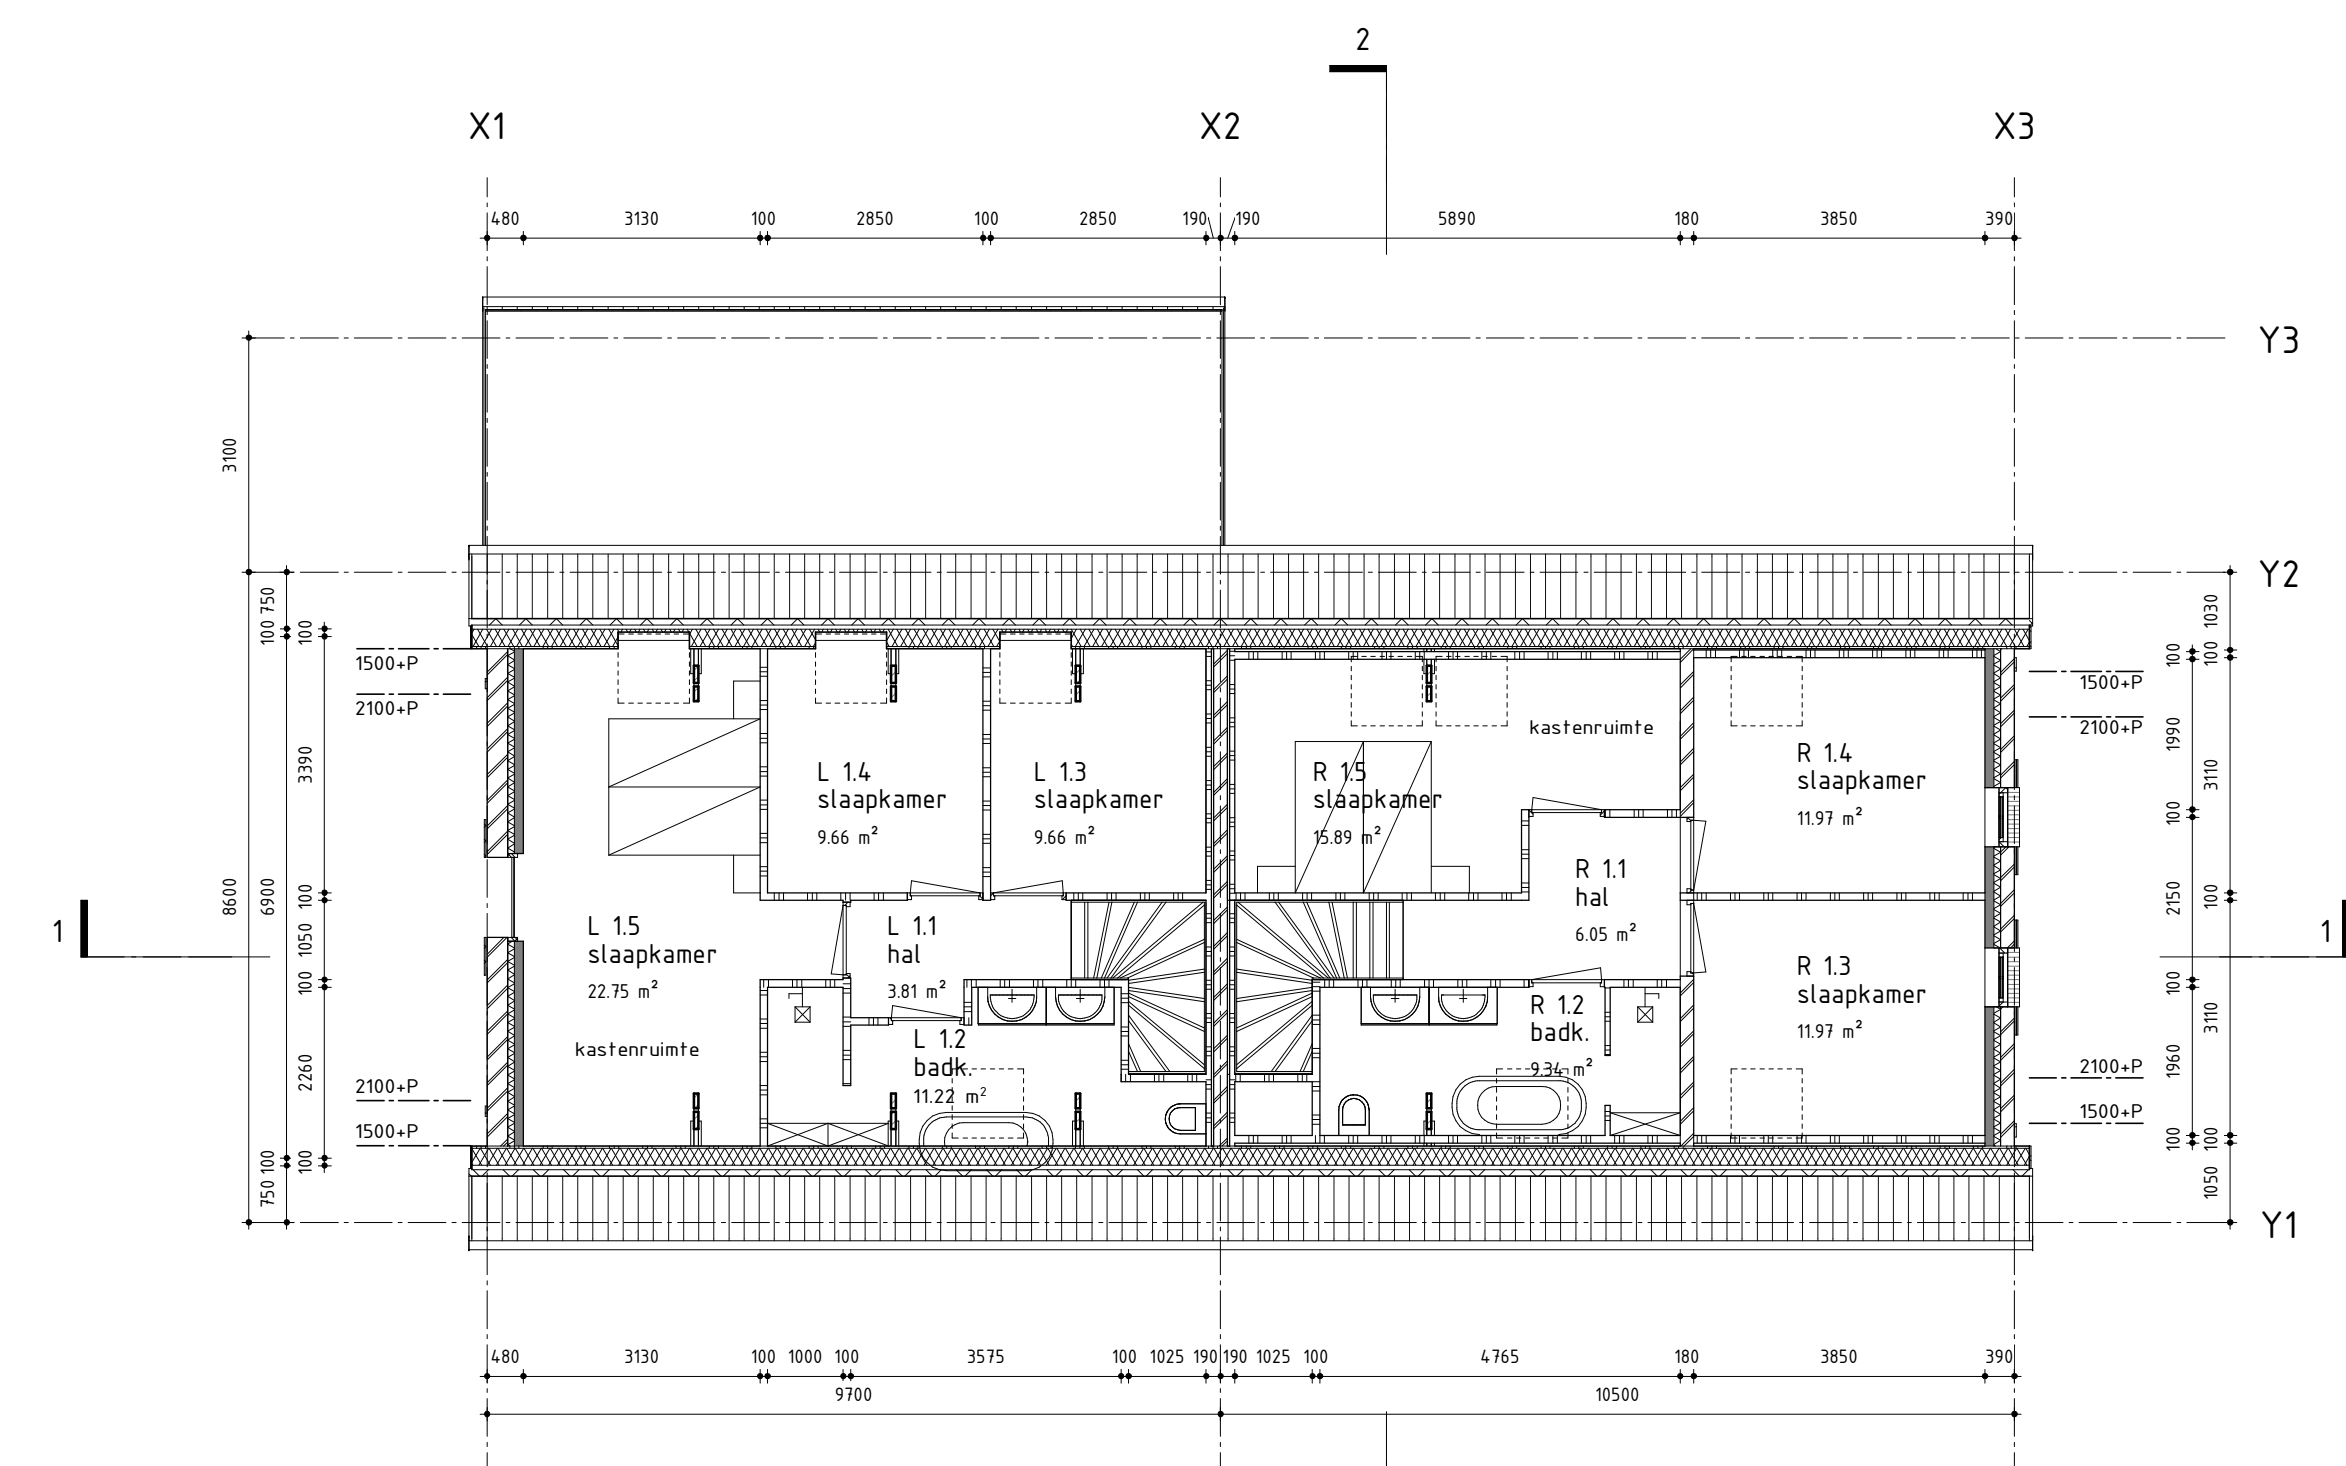

verdieping


1 : 100

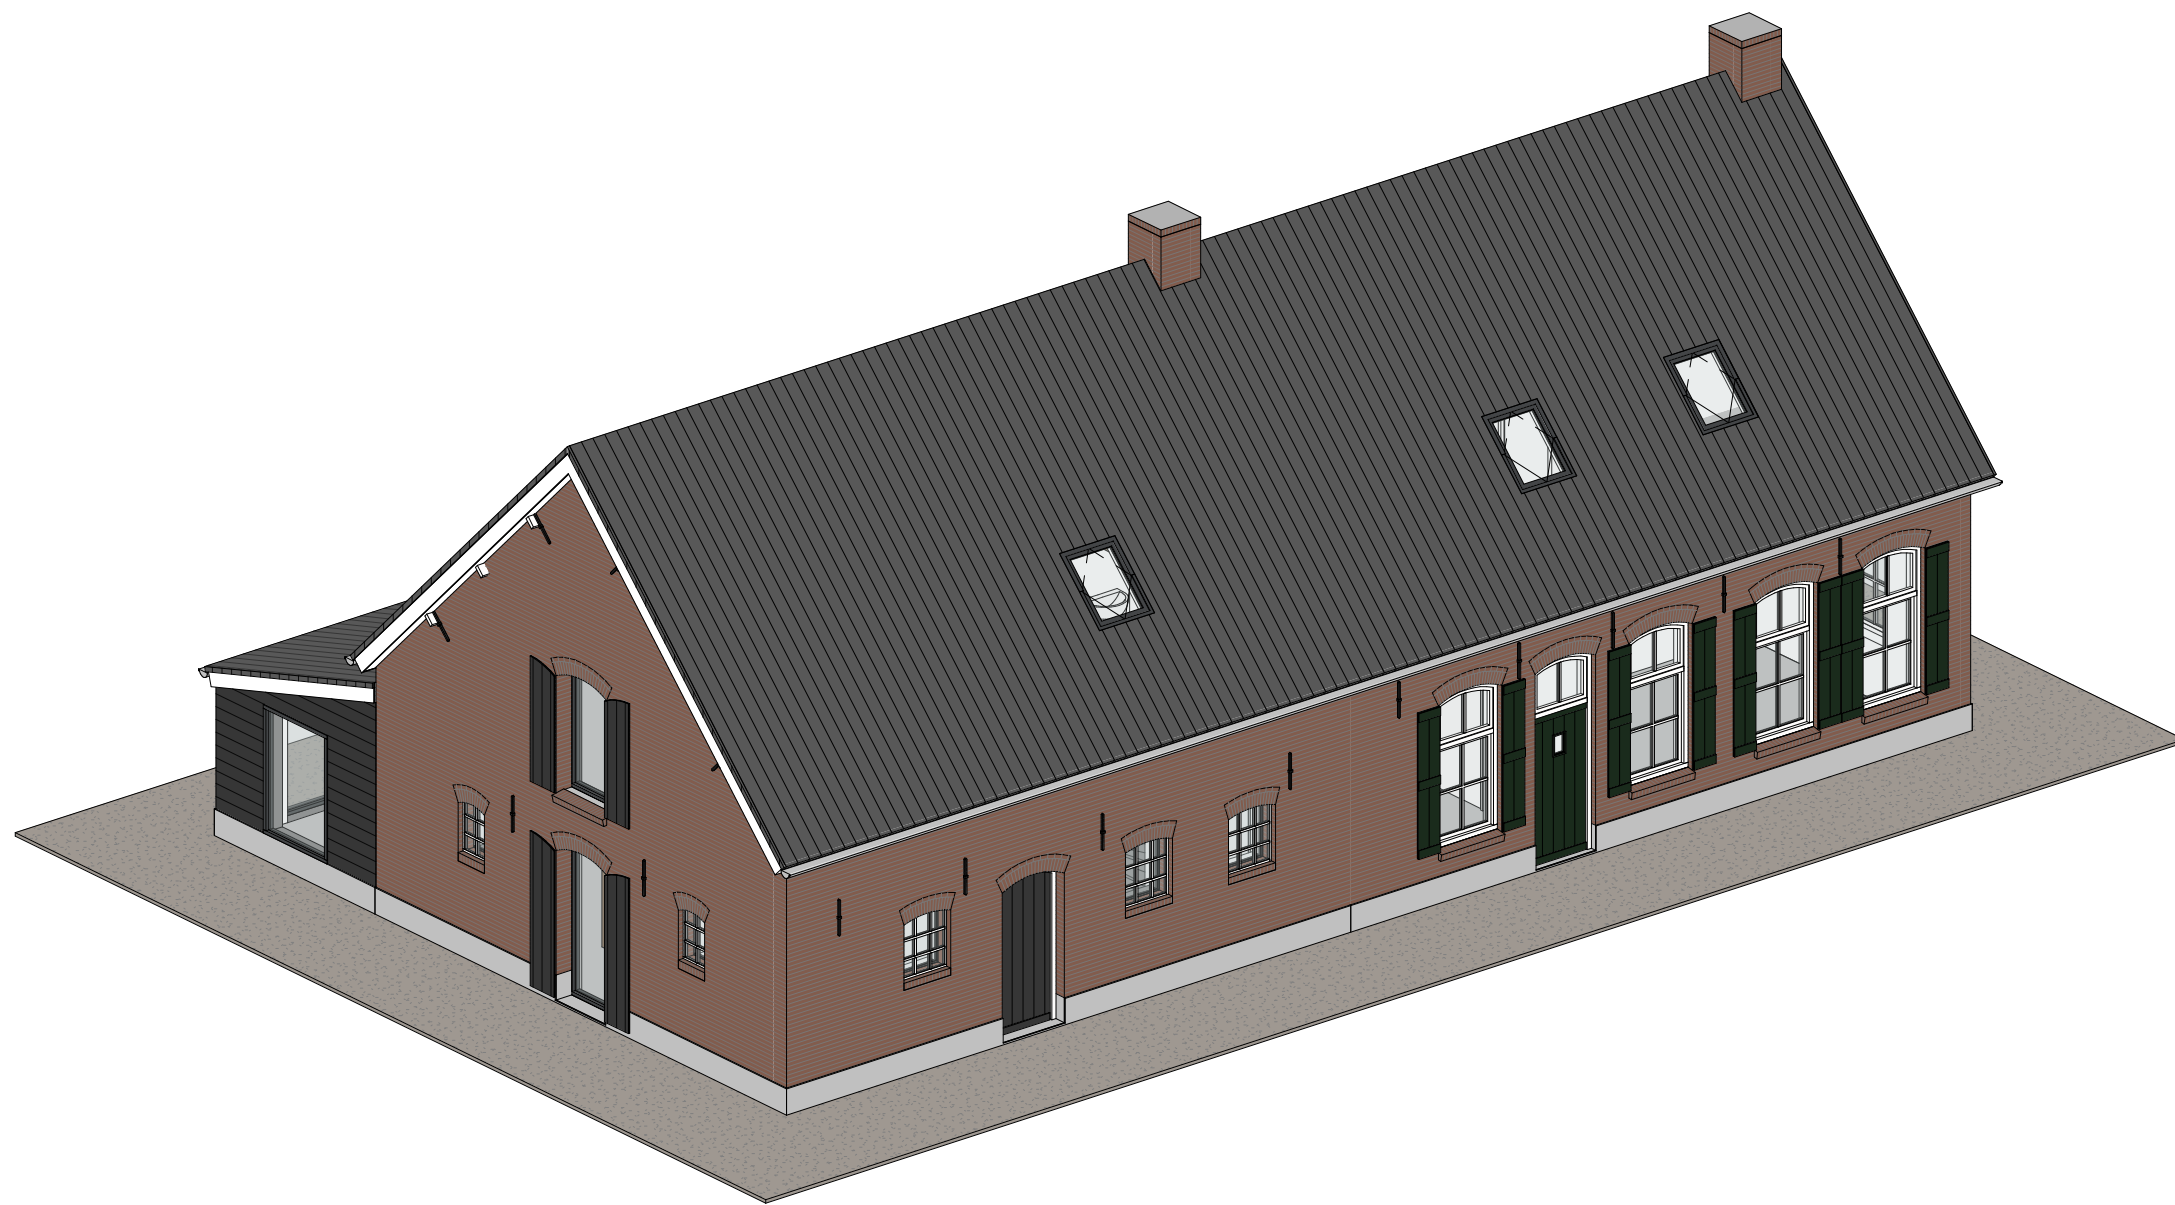

bovenaanzicht linksvoor

situatie

1 : 1000

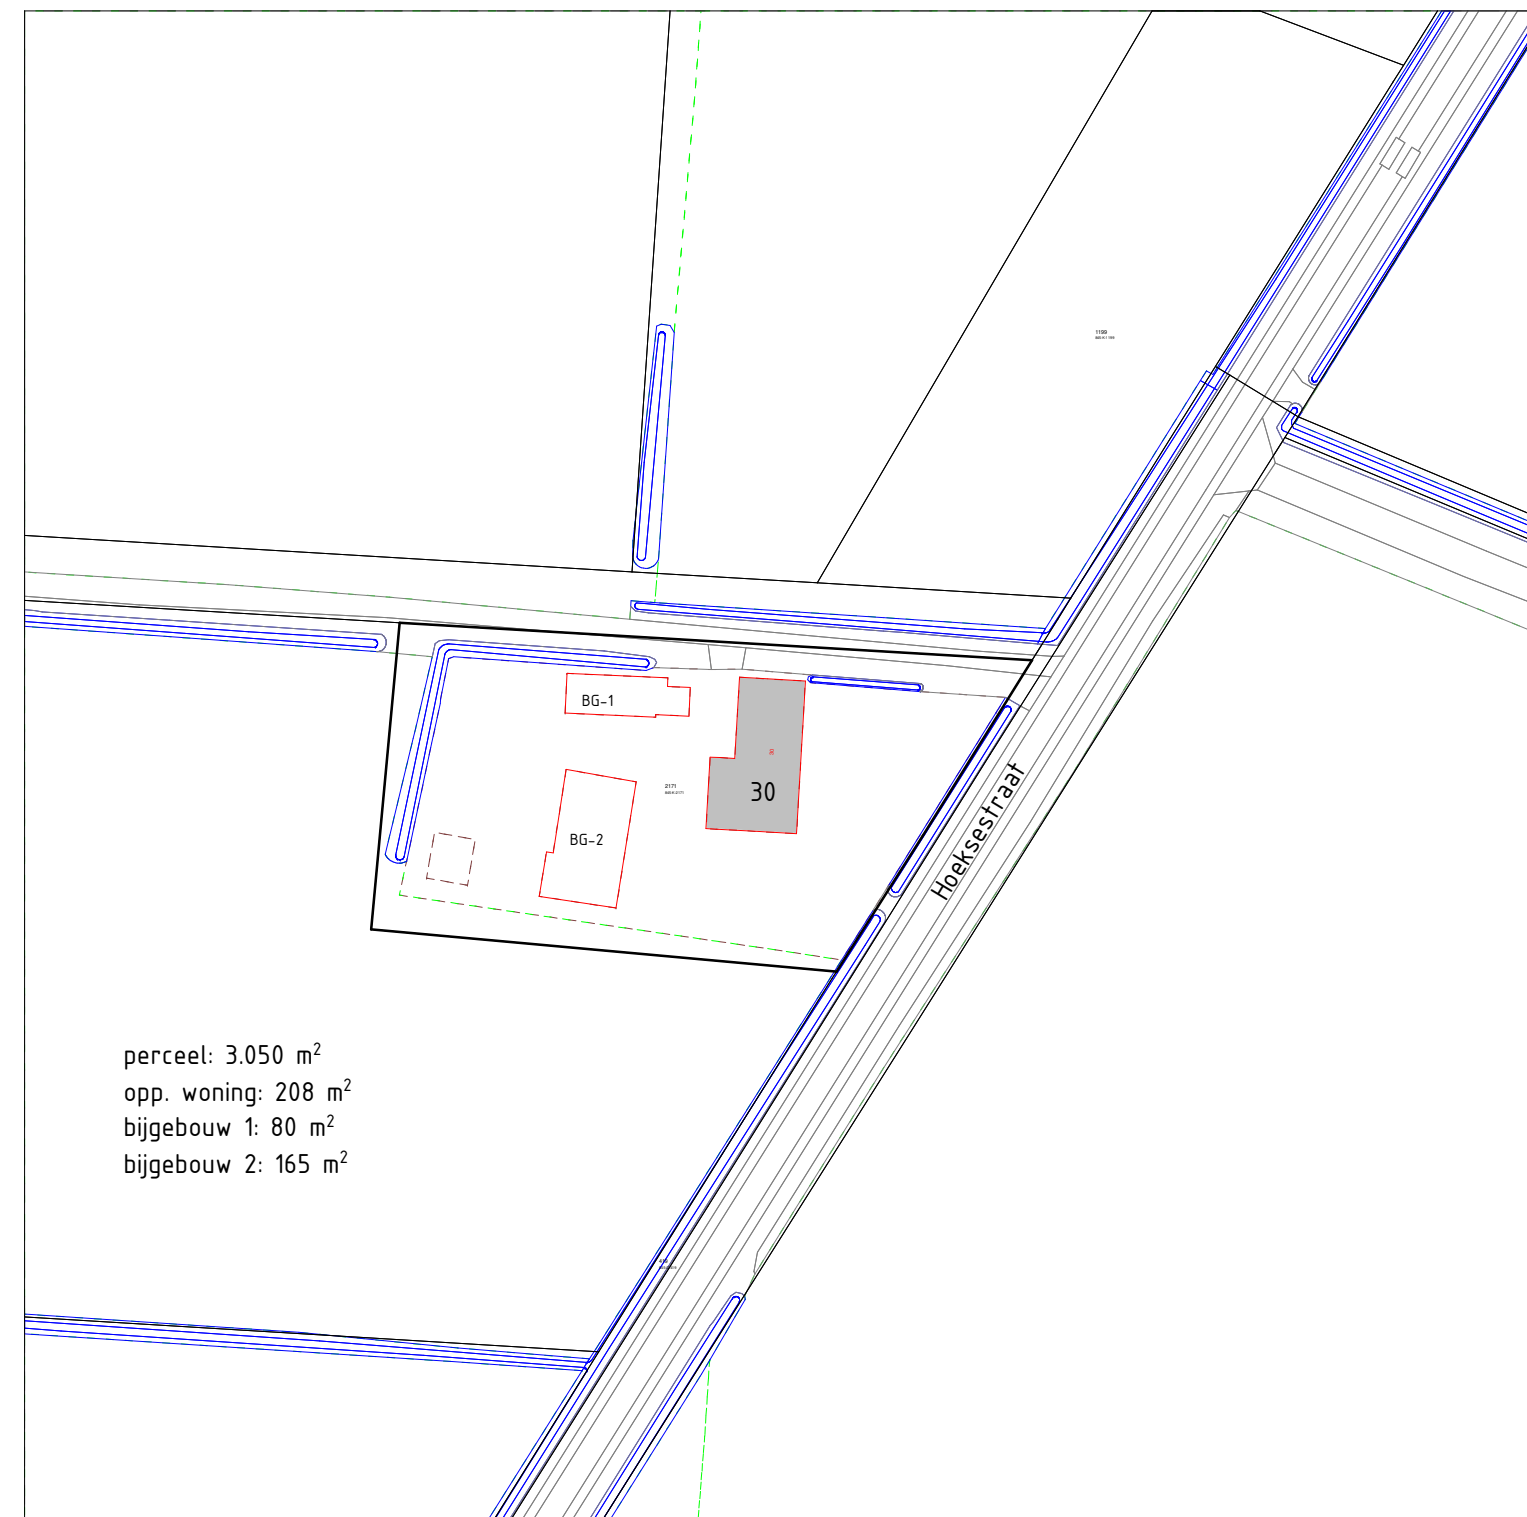

perceel: 3.050 m<sup>2</sup>  
opp. woning: 208 m<sup>2</sup>  
bijgebouw 1: 80 m<sup>2</sup>  
bijgebouw 2: 165 m<sup>2</sup>

**Bas Backx**  
ARCHITECT BNA

Stationsstraat 10  
5131 BN Alphen  
T 013 508 2300  
mail@basbackx.nl  
www.basbackx.nl

opdrachtgever:  
project:  
adres:

dh. Nelen  
splijtsing langgevel boerderij  
Hoeksestraat 30 te Schijf

soort tekening: overzicht - nieuw

datum geplaat: 17-4-2023 16:02:34

formaat: A1 fase: VO

project:

P245

tekeningsnummer:

OV-N-01

wijziging datum

a 5-4-2023

b 17-4-2023

c

status:

schaal:

datum: 20-2-2023