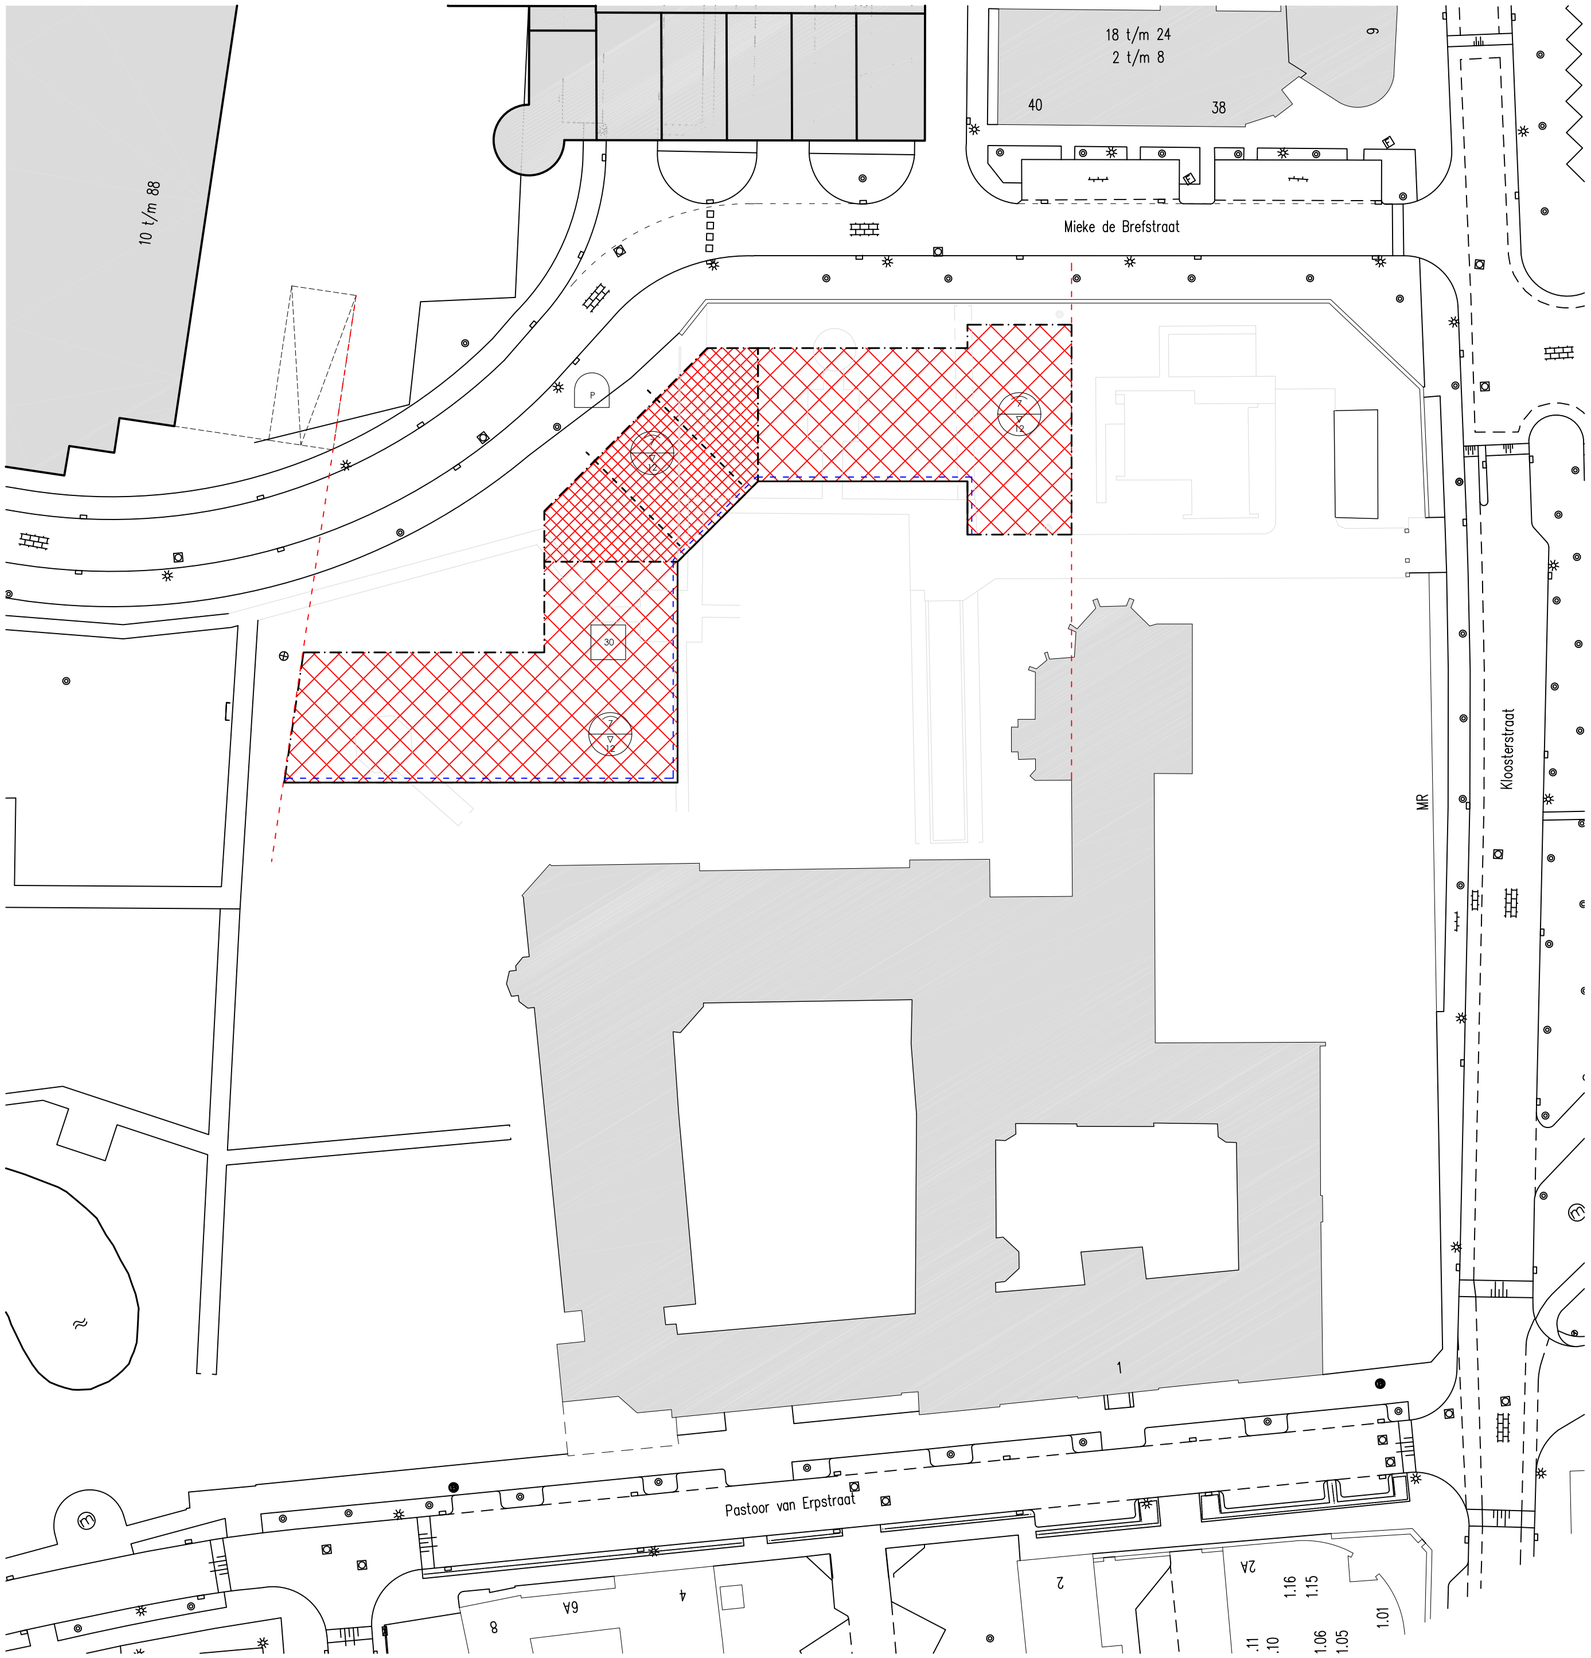

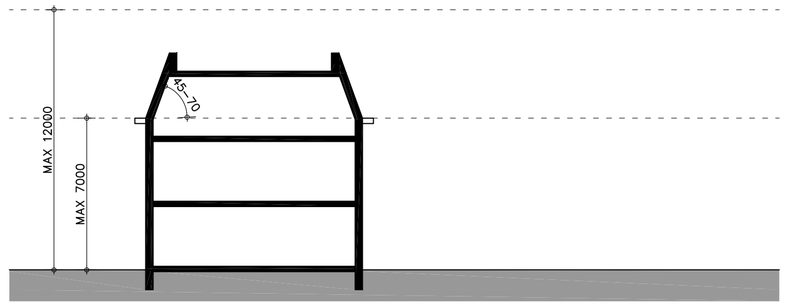

PRINCIPEDOORSNEDE MET PORTIEK
1:200

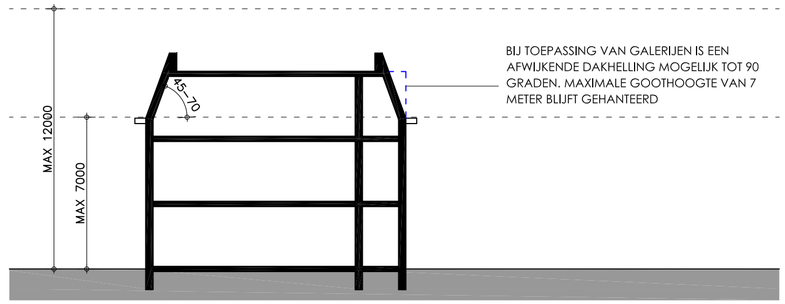

PRINCIPEDOORSNEDE MET GALERIJ
1:200

LEGENDA

- BEBOUWINGSVLAK
- HOOGTE-ACCENT MOGELIJK + 2 METER
- g / b — MAXIMALE GOOTHOOGTE (g) EN BOUWHOOGTE (b) HOOFDVOLUME
- X — MAXIMALE AANTAL WOONEENHEDEN
- P — RESERVERING VOOR POORT OF DOORGANG
- MOGELIJKHEID TOT AFWIJKEN VAN DE DAKHELLING TOT 90 GRADEN BIJ TOEPASSING VAN EEN GALERIJ
- UITLIJNING VAN OOSTELIJKE EN WESTELIJKE BOUWGRENS

SITUATIE

GEMEENTE: SCHIJNDEL
SEKTIE: G No: 3481
SCHAAL: 1 : 500

WERK
APPARTEMENTEN SINT JOZEFKLOOSTER
SCHIJNDEL

BLADNUMMER
SV-01

WERKNUMMER
11003

DATUM
20-04-2011

GEWIJZIGD
22-06-2011

BETREFT
PLANKAART BEELDKWALITEITSPLAN

OPDRACHTGEVER
GEMEENTE SCHIJNDEL
POSTBUS 5, 5480 AA SCHIJNDEL
Tel:073-5440999 Fax: 0735478840

GETEKEND
P.Brouwers

PROJECTLEIDER

SCHAAL
1:500

AFMETING
A2

LSWA
L S W A R C H I T E C T E N
POSTBUS 74
5688 ZH OIRSCHOT
DE LOOP 40
5688 EW OIRSCHOT
T : 0499 - 57 23 16
F : 0499 - 57 53 25
E: INFO@LSWA.NL
I : WWW.LSWA.NL