


Erfinrichtingsplan

Olieeindestraat 10, schijndel

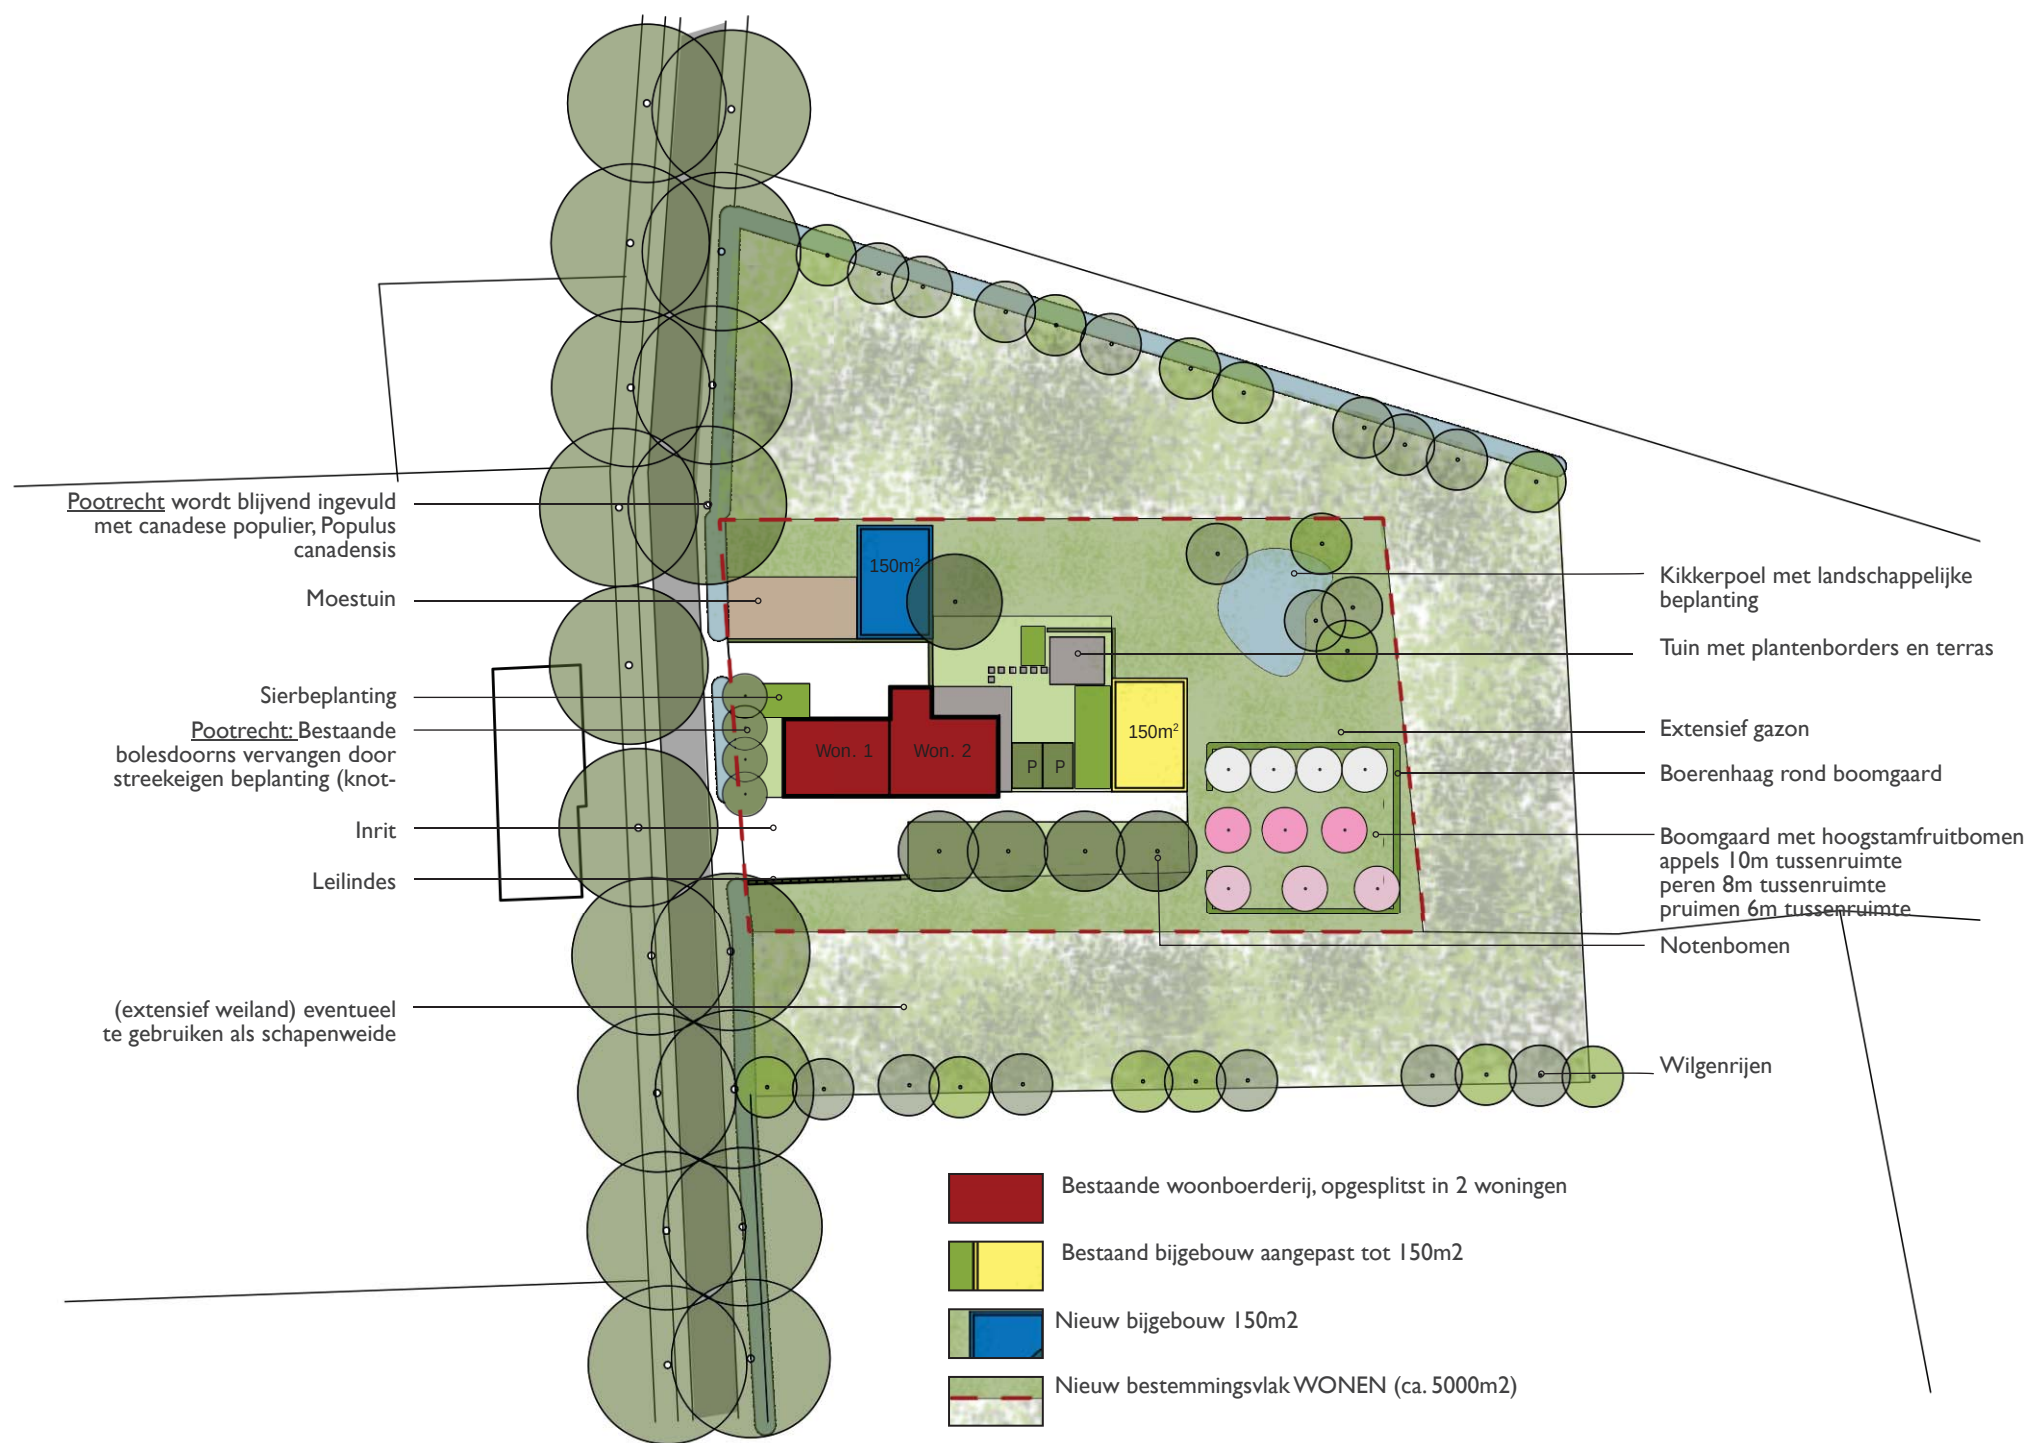

Landschappelijke inpassing



LEILINDES BIJ BOERDERIJ



WILGENRIJEN OP DE ERFGRENS



MOESTUIN



KIKKERPOEL MET STREEKEIGEN STRUIKEN EN BOMEN



SCHAPENWEIDE



HOOGSTAM FRUITBOOMGAARD



hoveniersbedrijf **john broks**

TITEL: AANGEPAST
ERFINRICHTINGSPLAN


OPRACHTGEVER: FAM VAN HELVOIRT

LOCATIE: OLIEEINDESTRaat 10

SCHAAL: 1:1000

ONTWERPER: BJÖRN MEULENBERG

DATUM: APRIL 2015

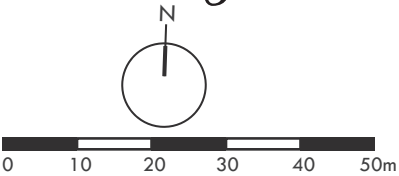

0 10 20 30 40 50m