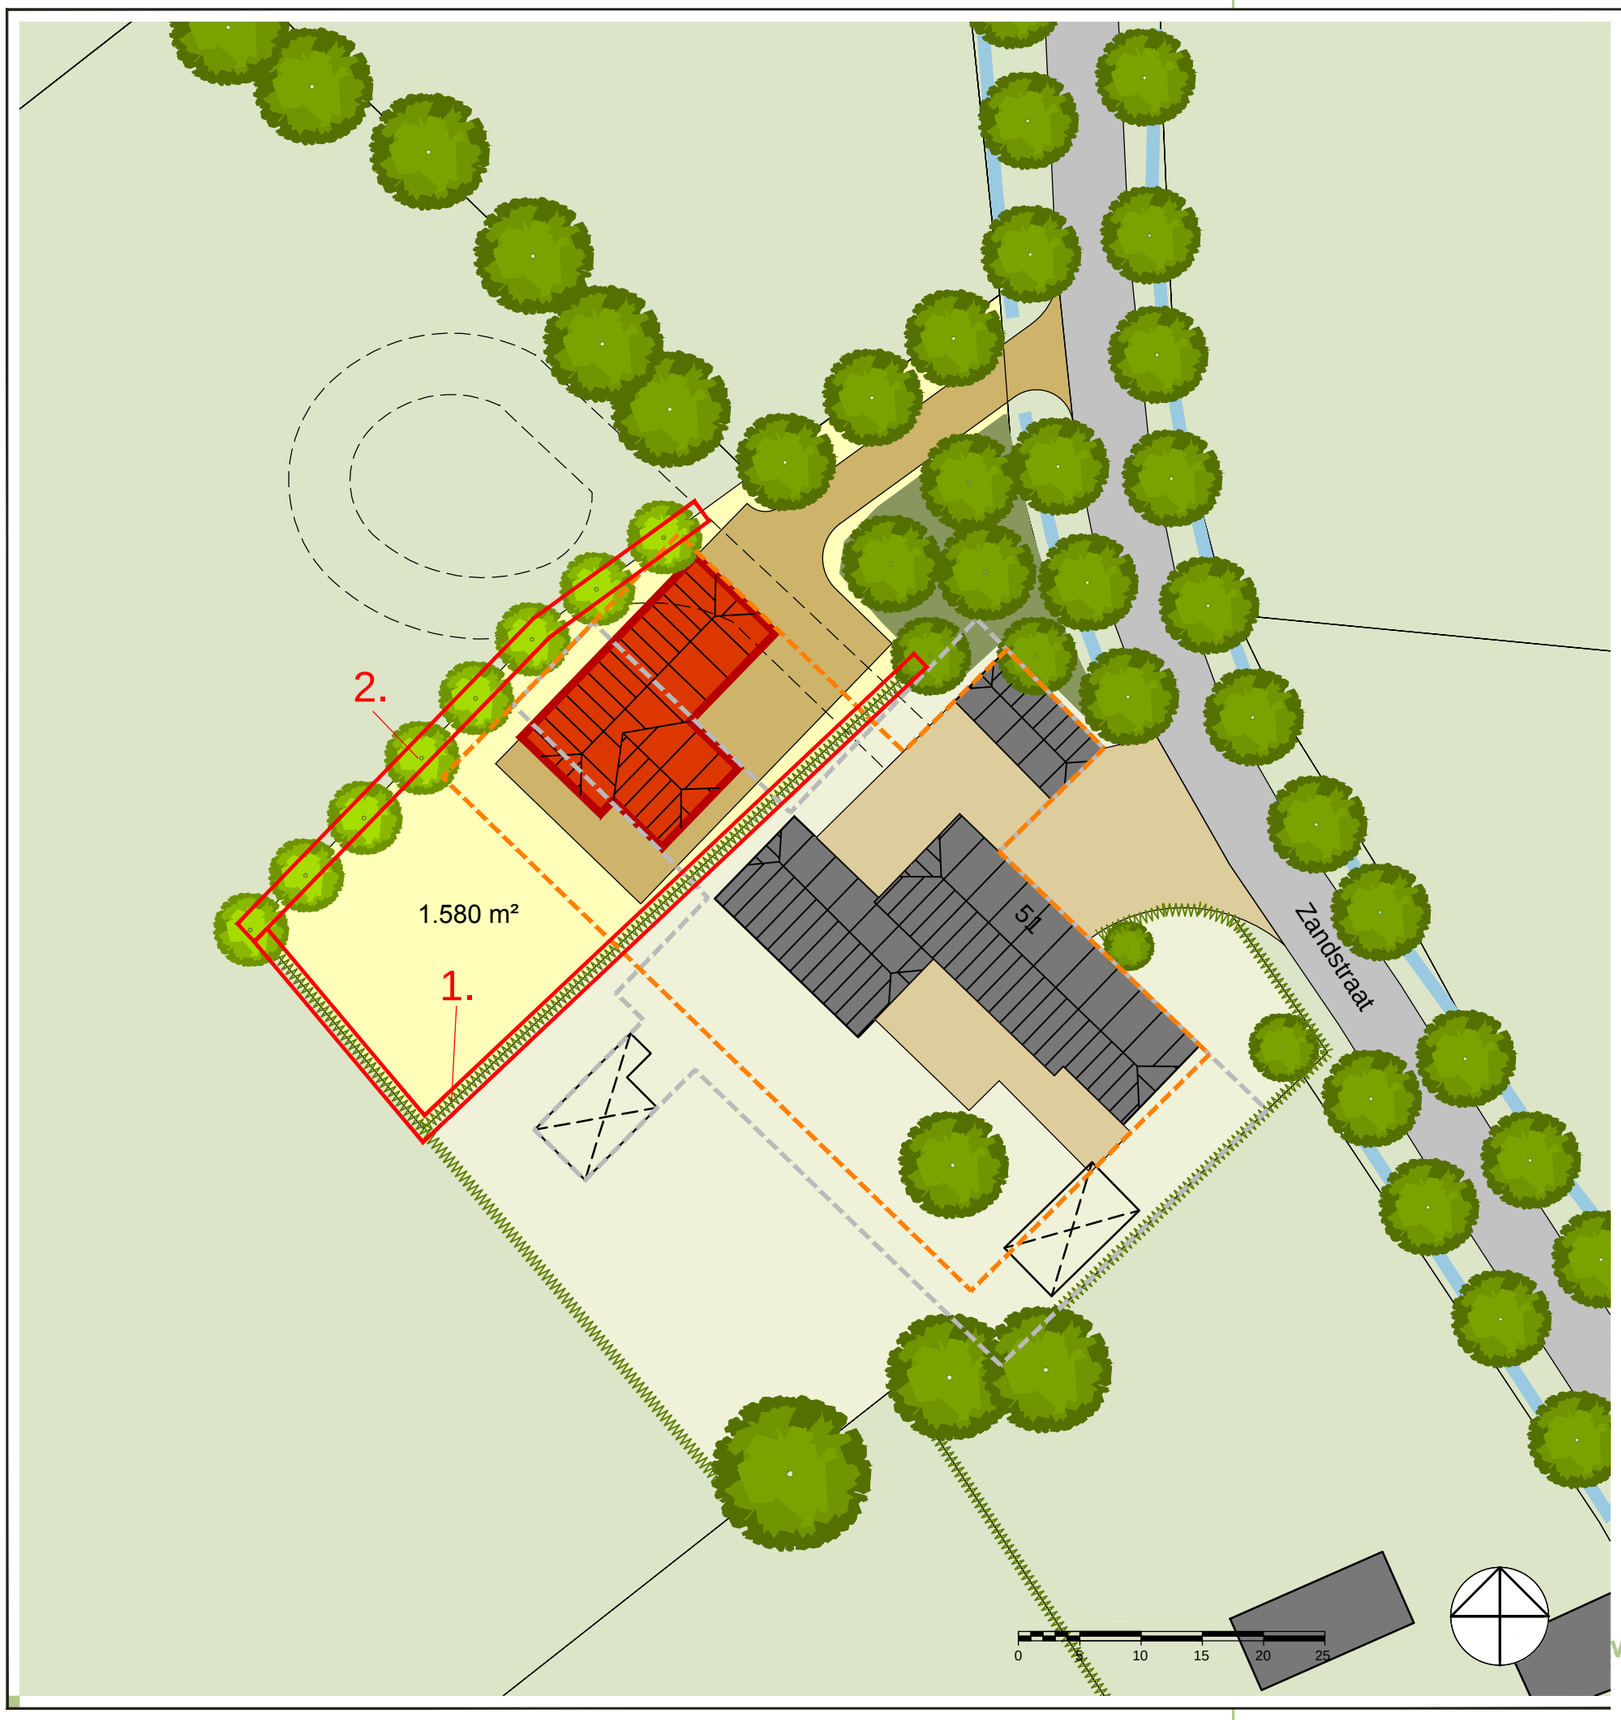

plangrens

ONTSLUITING

bestaande verharde weg	
bestaand erf	(450 m²)
nieuw erf	(375 m²)
te verwijderen terreinverharding	(515 m²)

BEBOUWING

bestaande bebouwing	(485 m²)
nieuwe bebouwing	(235 m²)
te slopen bebouwing	(110 m²)
bestaande / nieuwe tuin	

GROEN

- opgaand groen
- agrarisch
- sloot / waterloop

LOSSE ELEMENTEN

- bestaande boom
- nieuwe boom
- haag

OVERIG

- grens vigerende bestemming Wonen
- grens nieuwe bestemming Wonen
- 1. plantvak

projectnaam: Gemeente Sint-Michielsgestel
Zandstraat 51, Middelrode

onderdeel: Inrichtingsschets

Verkuylen stedenbouw landschap architectuur

project	11213018A	V01	27-01-2014	schaal	1:500
projectleider	RJV	V02	06-06-2014	formaat	A3
tekenaar	MvS			blad	2

bestandsnaam: V02 140606 11213018A KRT02 IS.dwg

Bureau Verkuylen bv ▪ Veemarktkade 8 ▪ 5222 AE 's-Hertogenbosch ▪ tel.(073) 623 13 13 ▪ fax (073) 623 04 34 ▪ www.bureauverkuylen.nl