

**RAPPORT**  
**Verkennd bodemonderzoek**  
**Nachtegalstraat ong. (naast nr. 1)**  
**te Sint-Michielsgestel**

**Opdrachtgever**

Ruimte voor Ruimte CV  
Brabantlaan 3  
5216 TV 's Hertogenbosch


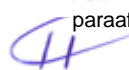
**Projectnummer**

Aeres Milieu projectnummer AM19183-7

**Status rapport**

Definitief

**Autorisatie**

Opsteller rapport:	paraaf	datum
BEd L. Koomen		29 mei 2019
Kwaliteitscontrole:	paraaf	datum
Ing. T.K.P.G. Thijssen		29 mei 2019

**Contactgegevens**

Aeres Milieu B.V.  
Noordhoven 4  
6042 NW ROERMOND  
(t) 0475 – 320 000  
e-mail: info@aeres-milieu.nl  
www.aeres-milieu.nl

## INHOUDSOPGAVE

<b>SAMENVATTING RESULTATEN</b>	<b>3</b>
<b>1. INLEIDING</b>	<b>4</b>
<b>2. VOORONDERZOEK</b>	<b>5</b>
2.1 Inleiding.....	5
2.2 Topografische beschrijving.....	6
2.3 Historisch overzicht en omgeving.....	6
2.4 Dossieronderzoek.....	7
2.5 Bodemopbouw en geo(hydro)logie.....	7
2.6 Beschrijving van de onderzoekslocatie.....	7
2.7 Asbest.....	7
2.8 Bodemkwaliteitskaart regio Noordoost Brabant.....	8
2.9 Onderzoekshypothese.....	8
<b>3. ONDERZOEKSSTRATEGIE</b>	<b>9</b>
3.1 Inleiding.....	9
3.2 Onderzoeksstrategie.....	9
<b>4. VELDWERKZAAMHEDEN</b>	<b>10</b>
4.1 Algemeen.....	10
4.2 Grondbemonstering.....	10
4.3 Grondwatermonstername.....	10
<b>5. LABORATORIUMONDERZOEK</b>	<b>12</b>
5.1 Algemeen.....	12
5.2 Grond(meng)monster(s).....	12
5.2.1 Analyseresultaten grond(meng)monsters.....	12
5.3 Grondwatermonster(s).....	13
5.3.1 Analyseresultaten grondwatermonster(s).....	13
5.4 Toetsing van de gestelde hypothese.....	13
<b>6. CONCLUSIES EN AANBEVELINGEN</b>	<b>14</b>

### Bijlagen:

1	Topografische en kadastrale overzichtskaart
2	Foto's onderzoekslocatie
3	Situatietekening onderzoekslocatie met boorpunten
4	Boorprofielen en zintuiglijke waarnemingen
5	Verklaring veldmedewerker
6	Analyseresultaten grond(meng)monster(s) met achtergrond- en interventiewaarden
7	Analyseresultaten grondwatermonster(s) met streef- en interventiewaarden

## SAMENVATTING RESULTATEN

### Algemeen

Projectnummer	: AM19183-7
Soort onderzoek	: Verkennd bodemonderzoek
Adres onderzoekslocatie	: Nachtegaalstraat ong. (naast nr. 1) te Sint-Michielsgestel
Gemeente	: Sint-Michielsgestel
Kadastrale registratie	: Sint-Michielsgestel, sectie O, nummer 197 (ged.)
Coördinaten	: X = 153.651 / Y = 404.954
Oppervlakte	: circa 2.150 m <sup>2</sup>
Aanleiding onderzoek	: Bestemmingsplanwijziging voor nieuwbouw
Opdrachtgever	: Ruimte voor Ruimte CV

### Onderzoekshypothese

Hypothese conform NEN 5740 : onverdacht

### Onderzoeksopzet

Boringen tot 0,5 m-mv.	: 9
Boringen tot 2,0 m-mv.	: 2
Peilbuizen	: 1

### Zintuiglijke waarnemingen

Bovengrond (0,0-0,5 m-mv.)	: geen bijzonderheden
Ondergrond (0,5-2,0m-mv.)	: geen bijzonderheden
Grondwater	: geen bijzonderheden

### Laboratoriumonderzoek

Bovengrond (0-0,5 m-mv.)	: geen verhoogde gehalten aangetoond
Ondergrond (0,5-2,0 m-mv.)	: geen verhoogde gehalten aangetoond
Grondwater	: licht verhoogd met barium, cadmium, nikkel en xylenen

### Conclusie en aanbevelingen

In opdracht van Ruimte voor Ruimte CV heeft Aeres Milieu B.V. in mei 2019 een verkennend bodemonderzoek uitgevoerd op een locatie gelegen aan de Nachtegaalstraat ong. (naast nr. 1) te Sint-Michielsgestel.

Uit de analyseresultaten blijkt dat in de bovengrond en in de ondergrond geen gehalten zijn gemeten verhoogd ten opzichte van de achtergrondwaarde. Het freatisch grondwater is licht verhoogd met barium, cadmium, nikkel en xylenen.

De resultaten van dit bodemonderzoek geven geen aanleiding tot het uitvoeren van een aanvullend of nader bodemonderzoek.

De milieuhygiënische conditie van de bodem vormt geen belemmering voor de voorgenomen planontwikkeling (woningbouw).

Indien er werkzaamheden plaatsvinden waar grond bij vrijkomt, kan de grond mogelijk niet zondermeer worden afgevoerd of elders worden toegepast. Ten aanzien van hergebruik van deze grond elders is het Besluit Bodemkwaliteit van toepassing.

Het grondwater ter plaatse van de onderzoekslocatie is niet multifunctioneel toepasbaar. Het wordt daarom afgeraden het freatisch grondwater te gebruiken voor consumptie, besproeiing of proceswater.

## 1. INLEIDING

In opdracht van Ruimte voor Ruimte CV heeft Aeres Milieu B.V. een verkennend bodemonderzoek uitgevoerd op de locatie:

Adres onderzoekslocatie	: Nachtegaalstraat ong. (naast nr. 1) te Sint-Michielsgestel
Gemeente	: Sint-Michielsgestel
Kadastrale registratie	: Sint-Michielsgestel, sectie O, nummer 197 (ged.)
Oppervlakte	: circa 2.150 m <sup>2</sup>
Huidig gebruik van de locatie	: agrarisch bouwland
Toekomstig gebruik	: wonen met tuin

Dit bodemonderzoek is uitgevoerd conform de richtlijnen van de NEN 5740. Het verkennend bodemonderzoek bestaat uit een vooronderzoek naar de historie en bodemgesteldheid van de onderzoekslocatie en aanvullend hierop een bodemonderzoek op het perceel.

### Aanleiding

De aanleiding voor het laten uitvoeren van dit bodemonderzoek is een bestemmingsplanwijziging voor de beoogde herontwikkeling. Ter plaatse is woningbouw voorzien.

### Doel

Het doel van het verkennend onderzoek is, middels een steekproef, het vaststellen van de actuele bodemkwaliteit ter plaatse. Het onderzoek is niet bedoeld om een exacte aard en omvang van een eventuele verontreiniging aan te geven.

### Onderzoek

Aeres Milieu B.V. heeft geen binding met de opdrachtgever en de onderzoekslocatie anders dan als onafhankelijk onderzoeksbureau.

In hoofdstuk 2 is het vooronderzoek en de daaruit volgende onderzoekshypothese beschreven. Naar aanleiding van de opgestelde hypothese wordt in hoofdstuk 3 de onderzoeksstrategie opgesteld. In hoofdstuk 4 worden de veldwerkzaamheden (grond- en grondwateronderzoek) beschreven. Hoofdstuk 5 beschrijft de laboratoriumwerkzaamheden en de onderzoeksresultaten. Het rapport wordt afgesloten met hoofdstuk 6, waarin de conclusies en enkele aanbevelingen staan beschreven.

Bemonstering en laboratoriumonderzoek vonden plaats in mei 2019. De chemische analyses zijn uitgevoerd door Synlab BV te Rotterdam. Synlab is geaccrediteerd volgens de door de Raad voor Accreditatie gestelde criteria voor Testlaboratoria conform ISO/IEC 17025. Alle analyses zijn uitgevoerd conform Accreditatie Schema 3000 (AS3000).

Het onderzoek is op zorgvuldige wijze uitgevoerd volgens de algemeen gebruikelijke inzichten en methoden (opzet conform NEN5740 en interpretatie aan de hand van de Leidraad Bodembescherming).

Opgemerkt wordt dat bij een verkennend bodemonderzoek sprake is van een steekproefsgewijze bemonstering en het nemen van een beperkt aantal monsters. De mogelijkheid blijft daarom bestaan dat puntverontreinigingen, welke niet voortkomen uit het historisch onderzoek, niet door het onderzoek worden aangetoond. Daarnaast blijft het mogelijk dat lokale afwijkingen in de samenstelling van het bodemmateriaal voorkomen. Tot slot wordt erop gewezen dat het uitgevoerde bodemonderzoek een momentopname is.

Het bovenstaande betekent dat Aeres Milieu op voorhand geen aansprakelijkheid accepteert voor maatregelen of mogelijke beslissingen die de opdrachtgever naar aanleiding van het door Aeres Milieu uitgevoerde bodemonderzoek neemt. Tevens wordt opgemerkt dat Aeres Milieu voor het verkrijgen van de voor het historisch onderzoek noodzakelijke informatie (mede) afhankelijk is van externe bronnen. Voor Aeres Milieu is niet te verifiëren of deze bronnen altijd volledig en zonder fouten zijn. Hierdoor kan Aeres Milieu niet instaan voor de juistheid en volledigheid van de verzamelde historische informatie.

## 2. VOORONDERZOEK

### 2.1 Inleiding

Conform het onderzoeksprotocol NEN 5725 is ten behoeve van de bepaling van de onderzoeksstrategie op onderhavige locatie een vooronderzoek uitgevoerd. De resultaten van dit vooronderzoek zijn opgenomen in voorliggend hoofdstuk. De in paragraaf 2.1 t/m 2.6 opgenomen informatie is afkomstig van/uit:

- het kadaster;
- opdrachtgever;
- gemeente Sint-Michielsgestel;
- Omgevingsdienst Brabant Noord;
- pdokviewer;
- dinoloket.nl;
- topotijdreis.nl;
- terreininspectie.

In principe richt het vooronderzoek zich op alle percelen waarop het onderzoek betrekking heeft én de direct hieraan grenzende percelen. Indien een direct aangrenzend perceel smal (< 10 m breed) is, worden ook de percelen hier weer aan grenzend meegenomen.

Indien de aangrenzende percelen groot zijn, wordt alleen het gedeelte van deze percelen binnen 25 meter vanaf de grens van de bodemonderzoekslocatie in beschouwing genomen, tenzij er aanleiding bestaat toch het gehele perceel te onderzoeken.

Op onderstaande luchtfoto is de globale begrenzing van de onderzoekslocatie weergegeven.



Afbeelding 1: globale begrenzing onderzoekslocatie (bron luchtfoto: PDOKviewer)



## 2.2 Topografische beschrijving

De onderzoekslocatie ligt aan de Nachtegaalstraat ong. (naast nr 1) in buurtschap Hezelaar, ten zuidoosten van de kern van Sint-Michielsgestel. Kadastraal is de locatie bekend als gemeente Sint-Michielsgestel, sectie O, nummer 197 (ged.). De coördinaten volgens het R.D. stelsel zijn X = 153.651 / Y = 404.954. Zie bijlage 1 voor een topografisch overzicht en kadastrale kaart.

## 2.3 Historisch overzicht en omgeving

Uit kaartmateriaal van de geraadpleegde historische kaarten is af te leiden dat de onderzoekslocatie altijd in gebruik is geweest als akker of weiland. Op de kaart uit 1978 zijn ten noorden van de onderzoekslocatie stallen van een pluimveehouderij voor het eerst te zien.




Topografische kaart 1901



Topografische kaart 1956



Topografische kaart 1978

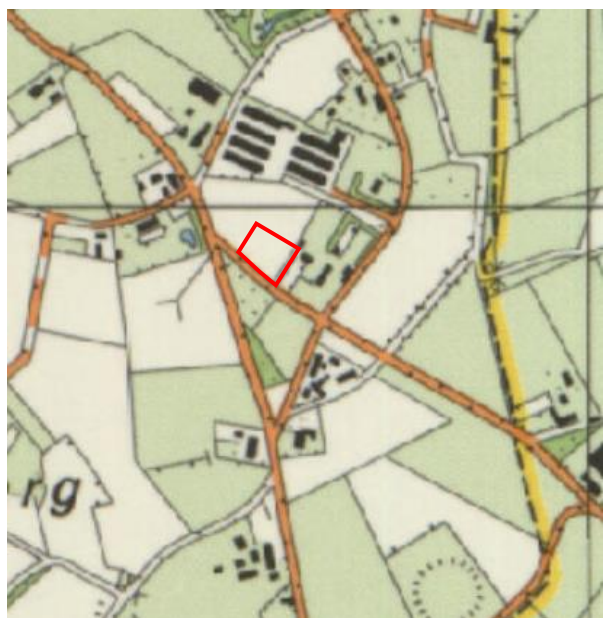

Topografische kaart 1997

Afbeelding 2: geraadpleegde historische kaarten (bron kaarten: topotijdreis.nl)

## 2.4 Dossieronderzoek

Voor het verkrijgen van historische informatie omtrent uitgevoerde bodemonderzoeken en bouw-, sloop- en milieuvergunningen is op 25 april 2019 een informatieverzoek ingediend bij de gemeente Sint Michielsgestel.

Door een medewerker van de afdeling omgevingsrecht van de gemeente is per email aangegeven dat er voor de onderzoekslocatie en aangrenzende percelen geen, voor het verkennend bodemonderzoek relevante, bodem-, milieuvergunningen- en/of bouwvergunningdossiers beschikbaar zijn.

Via het bodemloket van de Omgevingsdienst Brabant Noord is een bodemrapportage gedownload van de onderzoekslocatie en directe omgeving. Uit de bodemrapportage blijkt dat er van de onderzoekslocatie en de directe omgeving geen gegevens (bodemonderzoeken, tanks) bekend zijn.

Voor zover bekend hebben er op de locatie geen ophogingen, opvullingen of dempingen plaatsgevonden.

## 2.5 Bodemopbouw en geo(hydro)logie

De bodemopbouw van de onderzoekslocatie wordt schematisch weergegeven in tabel 2.1.

Diepte [m-mv]	Lithostratigrafie	Lithologie
0 - 26	Formatie van Boxtel	Zandige eenheid, hoofdzakelijk bestaande uit midden en fijn zand, weinig zandige klei en grof zand en een spoor klei, veen en grind
26 - 29		Kleiige eenheid, hoofdzakelijk bestaande uit zandige klei, midden en fijn zand, weinig klei, veen en grof zand
29 - 32		Zandige eenheid, hoofdzakelijk bestaande uit midden en fijn zand, weinig zandige klei en grof zand en een spoor klei, veen en grind

Tabel 2.1: Geo(hydro)logische indeling (bron: Dinoloket, identificatie: B45D0170)

De maaiveldhoogte ter plaatse bedraagt 6 m +NAP. De stroming van het freatisch grondwater is globaal noordwestelijk gericht en bevindt zich op een hoogte van circa 4,5 m+ NAP overeenkomende met circa 1,5 m-mv. De onderzoekslocatie bevindt zich niet binnen de grenzen van een grondwaterbeschermingsgebied.

## 2.6 Beschrijving van de onderzoekslocatie

Op 15 mei 2019 is een veldinspectie uitgevoerd, hierbij is gelet op het terreingebruik en de aanwezigheid van ondergrondse tanks, stookplaatsen, (half)verhardingslagen, ophogingen, storthopen, dempingen, afgravingen en asbestverdacht materiaal op het terrein.

De onderzoekslocatie bestaat uit een akker welke ingezaaid is met mais. De onderzoekslocatie wordt aan de noordzijde begrensd door akkerland aan de oostzijde door de woning Nachtegaalstraat 1, aan de zuidzijde door de Nachtegaalstraat en aan de westzijde door een heg met daarachter weiland. Een fotoreportage van de onderzoekslocatie is opgenomen in bijlage 2.

Tijdens de terreininspectie zijn er geen waarnemingen gedaan die wijzen op de aanwezigheid van bodemverontreinigingen of bronnen van verontreinigingen. Op het terrein zijn geen asbestverdachte materialen aangetroffen.

## 2.7 Asbest

Uit het dossieronderzoek en de uitgevoerde terreininspectie is geen informatie naar voren gekomen dat ter plaatse van de onderzoekslocatie asbestverdachte activiteiten hebben plaatsgevonden.

## 2.8 Bodemkwaliteitskaart regio Noordoost Brabant

Uit de bodemkwaliteitskaart van de regio Noordoost Brabant (Tauw, projectnr. 4736324, 12 juli 2011) blijkt dat voor de onderzoekslocatie de ontgravingsklasse 'AW2000' geldt voor zowel de bovengrond als ondergrond. Op de bodemfunctieklassenkaart heeft de locatie de functieklassen 'Natuur en Landbouw'.

## 2.9 Onderzoekshypothese

Gebaseerd op de verzamelde gegevens uit het vooronderzoek is de onderzoekslocatie als "onverdacht" beschouwd. De aanwezigheid van asbestverdacht materiaal in de bodem wordt niet verwacht (niet verdacht).



### 3. ONDERZOEKSSTRATEGIE

#### 3.1 Inleiding

Op basis van de verzamelde informatie uit het vooronderzoek (NEN 5725) en de gestelde onderzoekshypothese(n) voor de onderzoekslocatie, is een onderzoeksstrategie opgesteld conform de richtlijnen van de onderzoeksnorm NEN 5740 (Bodem-Landbodem; Strategie voor het uitvoeren van verkennend bodemonderzoek – Onderzoek naar de milieuhygiënische kwaliteit van bodem en grond, januari 2009) van het Nederlands Normalisatie-Instituut.

#### 3.2 Onderzoeksstrategie

Het onderzoek is uitgevoerd conform de strategie ONV (onverdacht) van NEN 5740. In principe worden boringen willekeurig verspreid over de gehele onderzoekslocatie. Voor het vaststellen van de milieuhygiënische conditie van de bodem (grond en grondwater) van de onderzoekslocatie zal volgens onderstaande strategie veldwerk en monsternamen voor laboratoriumanalyse plaatsvinden.

ONDERZOEKSNORM NEN 5740 'onverdacht'									
Aantal boringen				Aantal te nemen monsters			Aantal te onderzoeken (meng)monsters		
oppervlakte	tot 0,5 m	èn tot 2 m	èn met peilbuis	grond		grondwater	bovengrond	ondergrond	grondwater
				0-0,5 m	0,5-2,0 m <sup>1)</sup>				
2.150 m <sup>2</sup>	9	2	1	12	9	1	2	1	1
Analysepakket							NEN-grond incl. lutos	NEN-grond incl. lutos	NEN-grondwater

Tabel 3.1: Veldwerk, monsternamen en analysestrategie volgens NEN 5740 "onverdacht"

<sup>1)</sup> Uit elke boring van 0,5 tot 2,0 diepte worden drie monsters in trajecten van ten hoogste 0,5 m genomen.

#### Legenda bij tabel 3.1

m: meter beneden maaiveld

lutos: lutum en organische stofgehalte

De bovengrond en de ondergrond worden onderzocht op de stoffen uit het NEN 5740 'standaardpakket':

- drogestof-bepaling
- 9 zware metalen
- 10 polycyclische aromatische koolwaterstoffen
- 7 Polychloorbifenylen (PCB)
- minerale olie

Tevens bepaalt het laboratorium het gehalte aan organische stof en lutumgehalte voor het vaststellen van een toetsingskader voor de lokale bodemkwaliteit.

Het grondwater wordt onderzocht op de stoffen uit het NEN 5740 'standaardpakket':

- 9 zware metalen
- 8 vluchtige aromatische koolwaterstoffen (incl. naftaleen)
- 21 vluchtige gehalogeneerde koolwaterstoffen
- minerale olie

## 4. VELDWERKZAAMHEDEN

### 4.1 Algemeen

Conform de onderzoeksstrategie, zoals beschreven in hoofdstuk 3, is op de onderzoekslocatie een verkennend bodemonderzoek uitgevoerd.

De werkzaamheden zijn uitgevoerd onder certificaat op grond van BRL SIKB 2000 conform protocollen 2001 en 2002 van de Stichting Infrastructuur Kwaliteitsborging Bodembeheer.

Voor het traceren van de kabels en leidingen is voorafgaand aan de uitvoering van de veldwerkzaamheden een KLIC melding verricht.

### 4.2 Grondbemonstering

Op 15 mei 2019 zijn de boringen geplaatst volgens de in paragraaf 3.2 weergegeven onderzoeksstrategie conform protocol 2001 van de Stichting Infrastructuur Kwaliteitsborging Bodembeheer.

De werkzaamheden zijn uitgevoerd door de heer H. van den Tillaar, erkend monsternemer in het kader van de BRL SIKB 2000 voor de protocollen 2001, 2002 en 2018. Assistentie is verleend door de heer L. Koomen (veldwerker in opleiding).

De boringen zijn verricht met behulp van de Edelmanboor ( $\varnothing$  7 of 10 cm). Zie voor de boorpuntlocaties bijlage 3.

Voor het uitvoeren van een (freatisch) grondwater onderzoek is een boring afgewerkt met een peilbuis (zie bijlage 2). Deze is centraal op de onderzoekslocatie geplaatst, ter plaatse van boorpunt 1. De bovenkant van het peilbuisfilter is onder de aangetroffen grondwaterstand geplaatst. Het filter bevindt zich van 2,3 - 3,3 meter beneden maaiveld. Tijdens de installatie van de peilbuis is geen werkwater gebruikt.

Het opgeboorde bodemmateriaal is volgens de classificatienorm voor onverharde bodems (NEN 5104) beoordeeld. Daarnaast is vastgesteld in hoeverre het opgeboorde materiaal mogelijke aanwijzingen biedt voor de aanwezigheid van visueel zichtbare verontreiniging.

Op basis van de zintuiglijke waarnemingen en de bodemopbouw heeft laagsgewijze bemonstering plaatsgevonden. De uitkomende grond en alle zintuiglijk waargenomen bijzonderheden zijn per boring beschreven in de profielbeschrijvingen (zie bijlage 4). In het opgeboorde materiaal zijn zintuigelijk geen bijzonderheden geconstateerd.

In het kader van dit onderzoek is geen specifiek onderzoek (conform NEN 5707) verricht naar het voorkomen van asbest in de grond en op het maaiveld. Wel heeft een inspectie van het terrein plaatsgevonden. Op het maaiveld en in de vrijkomende grond zijn geen asbestverdachte materialen aangetroffen. Het voorliggende onderzoek doet echter geen bindende uitspraak over de aan- of afwezigheid van asbest in de bodem binnen de onderzoekslocatie.

### 4.3 Grondwatermonstername

De peilbuis is op 24 mei 2019 bemonsterd conform protocol 2002 van de Stichting Infrastructuur Kwaliteitsborging Bodembeheer. De bemonstering is uitgevoerd door erkend veldwerker van Aeres Milieu, de heer H. van den Tillaar.

Voorafgaand aan de bemonstering is de grondwaterstand opgenomen en zijn de zuurgraad (pH) en het elektrische-geleidingsvermogen ( $E_c$ ) van het grondwater bepaald. Deze waarden waren constant bij monstername. De geleidbaarheid is gecorrigeerd voor de grondwatertemperatuur.

De geleiding is een maat voor de concentratie aan opgeloste stoffen in het water, terwijl de pH de zuurgraad van het water aangeeft (pH<7: zuur, pH = 7: neutraal, pH>7: basisch).

De grondwatermonsters zijn in het veld, voor zover noodzakelijk gefiltreerd en geconserveerd.

De in het veld gemeten parameters zijn in onderstaande tabel samengevat.

Peilbuisnummer	Pb 1
filterstelling [m-mv]	2,3 - 3,3
grondwaterpeil [m-mv]	1,55
toestroming	Slecht
zuurgraad [pH]	6,11
elektrisch geleidingsvermogen [ $\mu$ S/cm]	565
troebelheid [NTU]	1093 (troebel)
drijfslag	geen
geur	geen
waargenomen afwijkingen	geen

Tabel 4.1: Resultaten veldmetingen tijdens grondwatermonsternamen

De meetresultaten wijken niet af van natuurlijk of regionaal voorkomende waarden.

## 5. LABORATORIUMONDERZOEK

### 5.1 Algemeen

De analyses zijn uitgevoerd door het onderzoekslaboratorium van Synlab BV te Rotterdam. Synlab is geaccrediteerd volgens de door de Raad voor Accreditatie gestelde criteria voor Testlaboratoria conform ISO/IEC 17025, waar verdere conservering en (voor)behandeling van de monsters plaats heeft gevonden.

### 5.2 Grond(meng)monster(s)

In het laboratorium zijn voor het chemisch onderzoek van de grondmonsters uit de boven- en ondergrond al dan niet mengmonsters samengesteld volgens onderstaande tabel. De keuze voor het samenstellen van deelmonsters tot een mengmonster of het analyseren van individuele monsters is gebaseerd op de zintuiglijke waarnemingen in het veld en op de onderzoeksstrategie.

(Meng)monsternummer	Grondmonster(s) <sup>1)</sup>	Bodemlaag [m-mv]	Zintuiglijke waarnemingen
MM1	01-1	0 – 0,5	geen bijzonderheden
	02-1	0 – 0,5	geen bijzonderheden
	03-1	0 – 0,5	geen bijzonderheden
	06-1	0 – 0,5	geen bijzonderheden
	09-1	0 – 0,5	geen bijzonderheden
	10-1	0 – 0,5	geen bijzonderheden
	11-1	0 – 0,5	geen bijzonderheden
	12-1	0 – 0,5	geen bijzonderheden
MM2	04-1	0 – 0,3	geen bijzonderheden
	05-1	0 – 0,3	geen bijzonderheden
	07-1	0 – 0,3	geen bijzonderheden
	08-1	0 – 0,5	geen bijzonderheden
MM3	01-3	0,8 – 1,0	geen bijzonderheden
	01-4	1 – 1,5	geen bijzonderheden
	02-2	0,5 – 1	geen bijzonderheden
	02-3	1 – 1,5	geen bijzonderheden
	03-2	0,5 – 1	geen bijzonderheden
	03-3	1 – 1,5	geen bijzonderheden

Tabel 5.1: schema grond(meng)monsters

<sup>1)</sup> Het eerste cijfer geeft het boorpunt aan, het tweede cijfer het monsternametraject (zie bijlage 3).

#### 5.2.1 Analyseresultaten grond(meng)monsters

De analyseresultaten van de grond(meng)monsters worden in de volgende tabel samengevat, waarbij door middel van onderstaande sterrencodering de mate van verontreiniging is aangegeven.

- \* Het gehalte is groter dan de achtergrondwaarde en kleiner dan of gelijk aan de het gemiddelde van de achtergrond- en interventiewaarde;
- \*\* het gehalte is groter dan het gemiddelde van de achtergrond- en interventiewaarde en kleiner dan of gelijk aan de interventiewaarde;
- \*\*\* het gehalte is groter dan de interventiewaarde.

In de Regeling bodemkwaliteit (RBK) is vastgelegd dat per 1 juli 2013 de toetsing altijd moet plaatsvinden door het gevonden gehalte in een monster eerst te corrigeren met het lutum en organisch stof gehalte (=berekende concentratie) en vervolgens te vergelijken met de grenswaarden van de Regeling Bodemkwaliteit.

In de kolommen zijn alleen die stoffen vermeld waarvan de analyseresultaten na toetsing hoger zijn dan de bijbehorende achtergrondwaarde voor duurzame bodemkwaliteit. Zie bijlage 6 voor het analyserapport met nummer 13033112.

(Meng)monsternummer	Bodemlaag [m-mv]	Zintuiglijke waarnemingen	Verhoogde component	Berekende concentratie [mg/kg d.s.] en toetsing	
MM1	0 – 0,5	geen bijzonderheden	--	--	-
MM2	0 – 0,5	geen bijzonderheden	--	--	-
MM3	0,5 – 1,5	geen bijzonderheden	--	--	-

Tabel 5.2: Toetsingsresultaten van de grond(meng)monsters

Uit de analyseresultaten blijkt dat in de mengmonsters van de bovengrond (MM1, MM2) en de ondergrond (MM3) geen gehalten zijn gemeten verhoogd ten opzichte van de achtergrondwaarden.

### 5.3 Grondwatermonster(s)

#### 5.3.1 Analyseresultaten grondwatermonster(s)

De analyseresultaten van de grondwatermonsters worden in de volgende tabel samengevat, waarbij door middel van onderstaande sterrencodering de mate van verontreiniging is aangegeven.

- \* Het gehalte is groter dan of gelijk aan de streefwaarde (of de detectiegrens, indien deze hoger is) en kleiner dan of gelijk aan het gemiddelde van de streef- en interventiewaarde;
- \*\* het gehalte is groter dan het gemiddelde van de streef- en interventiewaarde en kleiner dan of gelijk aan de interventiewaarde;
- \*\*\* het gehalte is groter dan de interventiewaarde.

In de kolommen zijn alleen die stoffen vermeld waarvan de analyseresultaten na toetsing hoger zijn dan de bijbehorende streefwaarde voor duurzame bodemkwaliteit. Zie bijlage 7 voor het analyserapport met nummer 13039476.

Peilbuis	Filtertraject [m-mv]	Grondwaterstand [m-mv]	Verhoogde component	Gemeten concentratie [µg/l] en toetsing	
1	2,3 - 3,3	1,55	barium	160	*
			cadmium	0,46	*
			nikkel	23	*
			xylenen	0,42	*

Tabel 5.3: Toetsingsresultaten van de grondwatermonsters

Uit de analyseresultaten blijkt dat het grondwater afkomstig uit peilbuis 1 licht verhoogd is met barium, cadmium, nikkel en xylenen.

De licht verhoogde gehalten aan barium, cadmium en nikkel worden waarschijnlijk van buiten de locatie aangevoerd, aangezien in de ondergrond geen verhoogde gehalten zijn aangetoond. Verhoogde gehalten aan barium zijn vaak van natuurlijke oorsprong. De verhoogde gehalten aan cadmium en nikkel zijn mogelijk toe te wijzen aan de regionaal verhoogde achtergrondwaarden zware metalen in het grondwater. Het licht verhoogde gehalte xylenen is op basis van de resultaten van het vooronderzoek en de veldwerkzaamheden niet te verklaren. Op de locatie zijn geen verontreinigingsbronnen aan te wijzen die in relatie zouden kunnen staan met de verhoogd aangetroffen gehalten.

### 5.4 Toetsing van de gestelde hypothese

Geconcludeerd kan worden dat de berekende concentraties in de grond in overeenstemming zijn met de vooraf geformuleerde hypothese dat de locatie als onverdacht beschouwd kan worden.

Geconcludeerd kan worden dat de resultaten van het grondwatermonster in tegenspraak zijn met de gestelde hypothese 'onverdacht'. Gelet op de aangetoonde componenten, de gemeten concentraties en het ontbreken van potentiële verontreinigingsbronnen ter plaatse wordt het uitvoeren van een aanvullend of nader bodemonderzoek niet noodzakelijk geacht.



## 6. CONCLUSIES EN AANBEVELINGEN

In opdracht van Ruimte voor Ruimte CV heeft Aeres Milieu B.V. in mei 2019 een verkennend bodemonderzoek uitgevoerd op een locatie gelegen aan de Nachtegaalstraat ong. (naast nr. 1) te Sint-Michielsgestel.

Uit de analyseresultaten blijkt dat in de bovengrond en in de ondergrond geen gehalten zijn gemeten verhoogd ten opzichte van de achtergrondwaarde. Het freatisch grondwater is licht verhoogd met barium, cadmium, nikkel en xylenen.

De resultaten van dit bodemonderzoek geven geen aanleiding tot het uitvoeren van een aanvullend of nader bodemonderzoek.

De milieuhygiënische conditie van de bodem vormt geen belemmering voor de voorgenomen planontwikkeling (woningbouw).

Indien er werkzaamheden plaatsvinden waar grond bij vrijkomt, kan de grond mogelijk niet zondermeer worden afgevoerd of elders worden toegepast. Ten aanzien van hergebruik van deze grond elders is het Besluit Bodemkwaliteit van toepassing.

Het grondwater ter plaatse van de onderzoekslocatie is niet multifunctioneel toepasbaar. Het wordt daarom afgeraden het freatisch grondwater te gebruiken voor consumptie, besproeiing of proceswater.


## BIJLAGE 1

Topografische overzichtskaart en kadastrale situatie



Deze kaart is noordgericht.

Schaal 1: 12500

 Hier bevindt zich Kadastraal object Sint Michielsgestel O 197  
CC-BY Kadaster.



<p><b>BEBOUWING</b>                  a bebouwd gebied                  b gebouwen                  c hoogbouw                  d kas</p> <p><b>WEGEN</b>                  autosnelweg                  hoofdweg met gescheiden rijbanen                  hoofdweg                  regionale weg met gescheiden rijbanen                  regionale weg                  lokale weg met gescheiden rijbanen                  lokale weg                  weg met losse of slechte verharding                  onverharde weg                  straat/overige weg                  voetgangersgebied                  fietspad                  pad, voetpad                  weg in aanleg</p> <p>viaduct                  aquaduct                  vaste brug                  beweegbare brug                  brug op pijlers</p>	<p><b>SPORWEGEN</b>                  spoorweg: enkelspoor                  spoorweg: meersporig                  a station b spoorweg in tunnel                  tramweg                  a sneltram b sneltramhalte                  a metro bovengronds                  b metrostation</p> <p><b>HYDROGRAFIE</b>                  waterloop: smaller dan 3 m                  waterloop: 3-6 m breed                  waterloop: breder dan 6 m                  a schutsluis b stuwen                  c koedam                  a duiker b grondduiker                  c afsluitbare duiker</p> <p><b>BODEMGEBUIK</b>                  a grasland met sloten                  b akkerland met greppels                  c boomgaard                  d fruitkwekerij                  e boomkwekerij                  f grasland met populierenopstand                  g loofbos                  h naaldbos                  i gemengd bos                  j griend                  k heide                  l zand                  m drasland, moeras                  n rietland                  o dodenakker, begraafplaats                  p overig bodemgebruik</p>	<p><b>OVERIGE SYMBOLEN</b>                  a religieus gebouw                  b toren, hoge koepel                  c religieus gebouw met toren                  d markant object                  e watertoren                  f vuurtoren                  a gemeentehuis                  b postkantoor                  c politiebureau                  d wegwijzer                  a kapel                  b kruis                  c vlampijp                  d telescoop                  a windmolen                  b waterradmolen                  c windmotor                  d windturbine                  a oliepompinstallatie                  b seinmast                  c zendmast                  a hunebed                  b monument                  c gemaal                  a kampeertrein                  b sportcomplex                  c ziekenhuis                  a paal b grenspunt c boom                  schietbaan                  afrastering                  hoogspanningsleiding met mast                  muur                  geluidswering</p>
---	---	---



12345	Deze kaart is noordgericht	Schaal 1:1000	
25	Perceelnummer	Kadastrale gemeente	
	Huisnummer	Sint Michielsgestel	
	Vastgestelde kadastrale grens	Sectie	O
	Voorlopige kadastrale grens	Perceel	197
	Administratieve kadastrale grens		
	Bebouwing		
	Overige topografie		
Geleverd op 10 mei 2019	<p>Aan dit uittreksel kunnen geen betrouwbare maten worden ontleend. De Dienst voor het kadaster en de openbare registers behoudt zich de intellectuele eigendomsrechten voor, waaronder het auteursrecht en het databankenrecht.</p>		

## BIJLAGE 2

Foto's onderzoekslocatie





Foto 1



Foto 2



Foto 3



Foto 4

## BIJLAGE 3

Situatietekening onderzoekslocatie met boorpunten

153601

153626

153651

153676

153701

404975

404975

404950

404950

404925

404925

404900

404900


153601

153626

153651

153676

153701

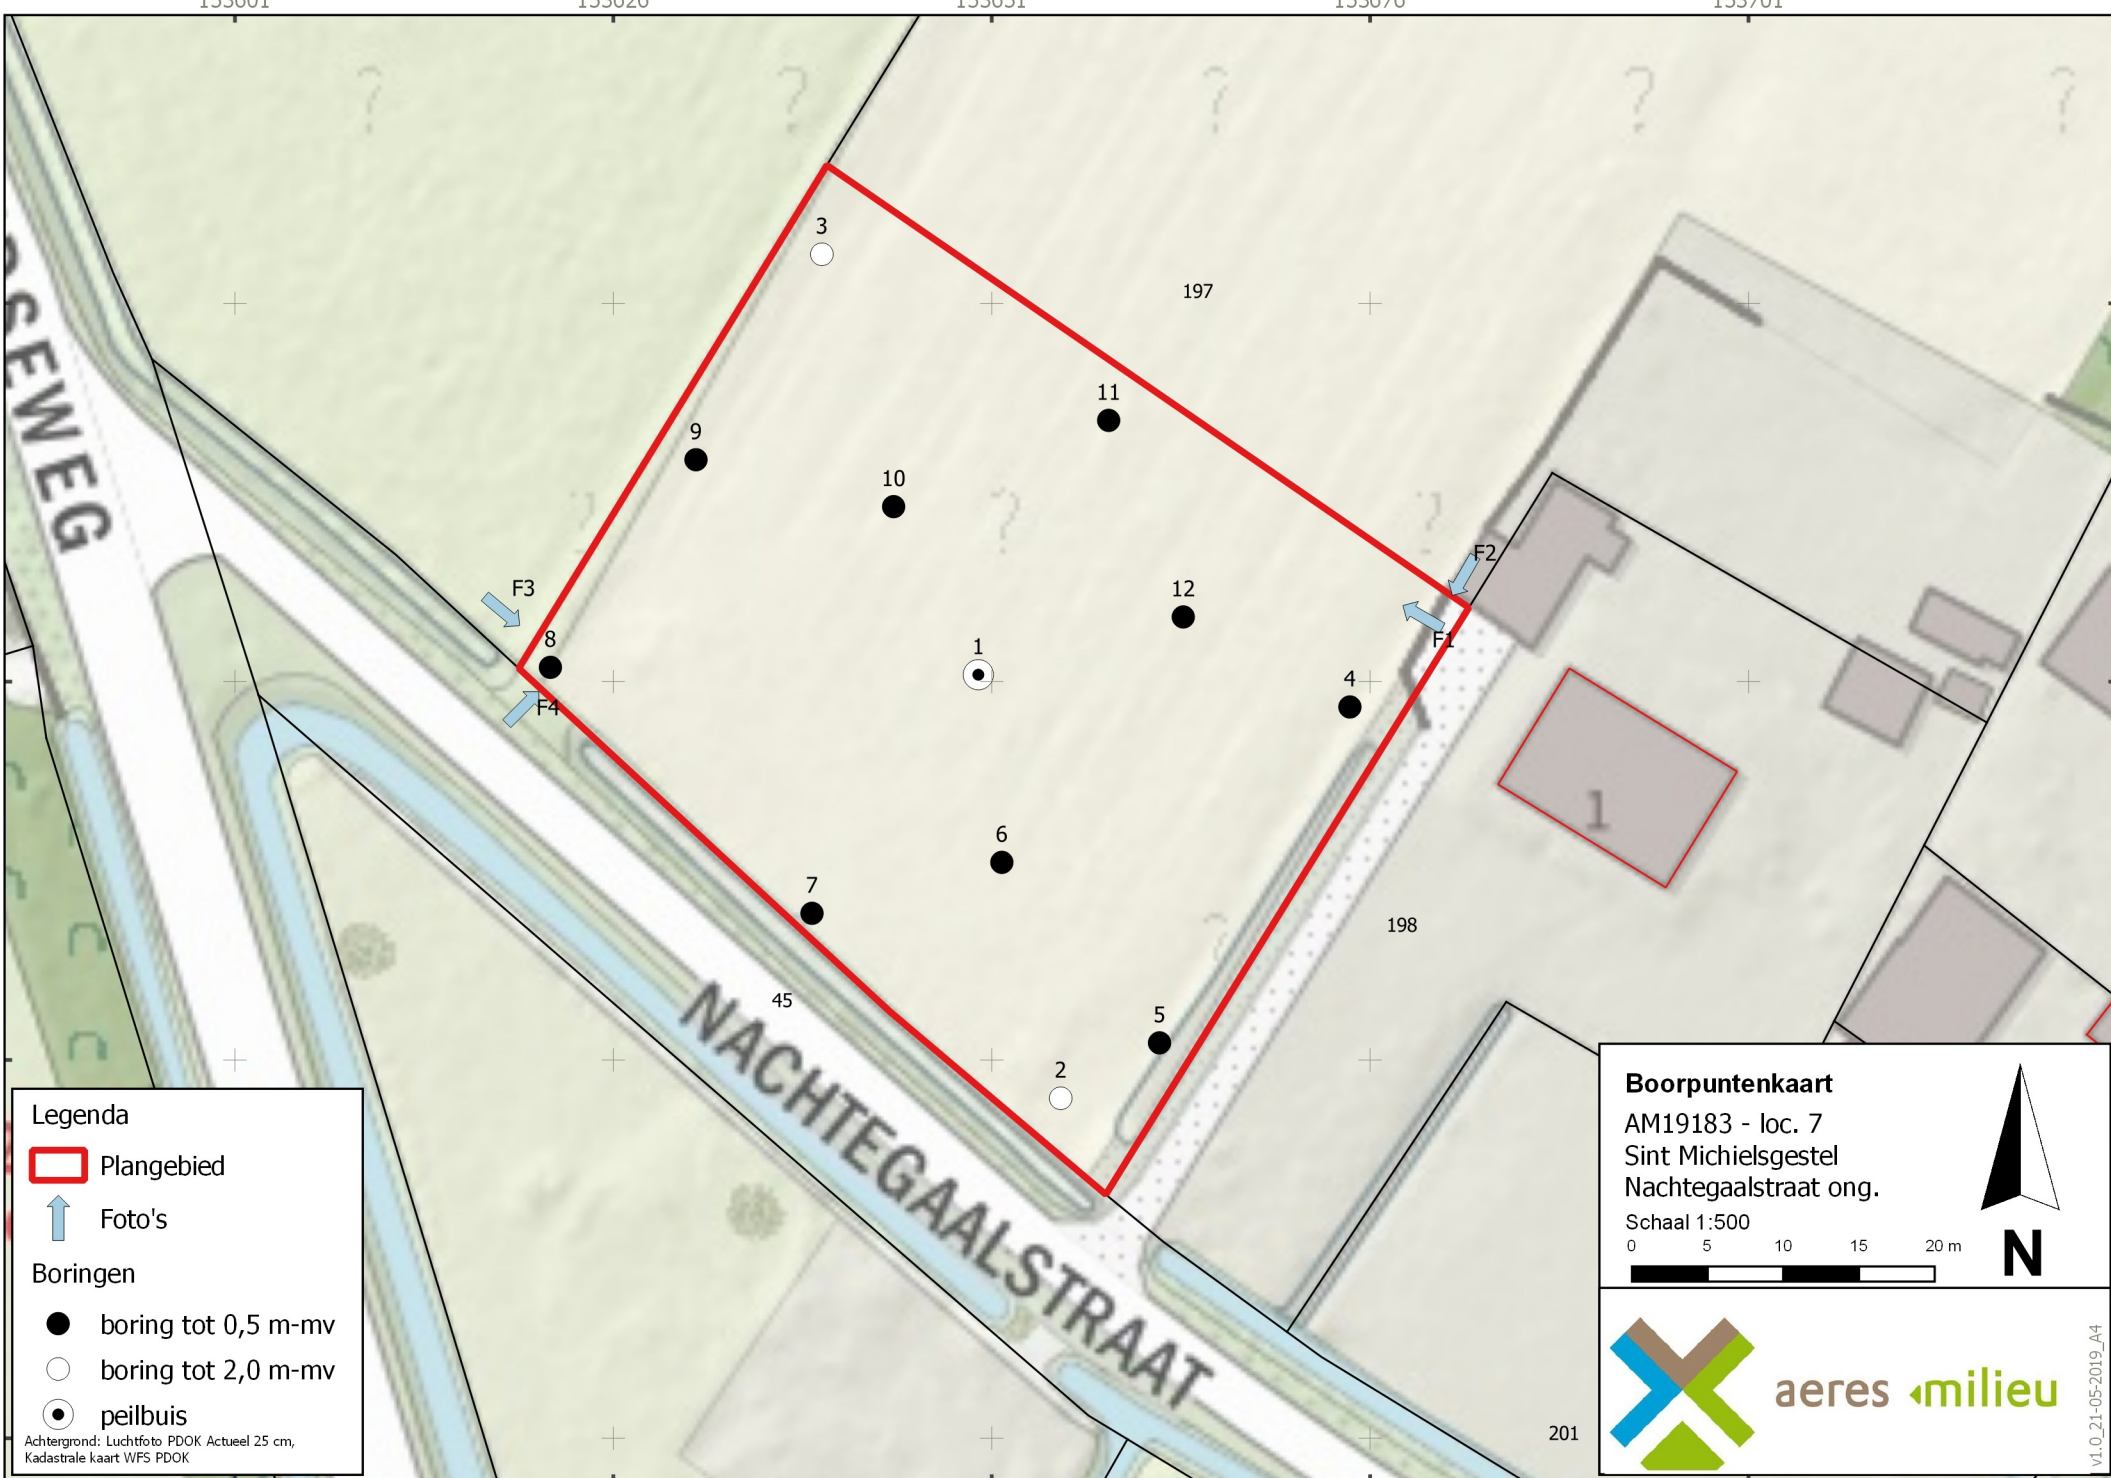

**Legenda**

- Plangebied
- ↑ Foto's

**Boringen**

- boring tot 0,5 m-mv
- boring tot 2,0 m-mv
- peilbuis

Achtergrond: Luchtfoto PDOK Actueel 25 cm, Kadastrale kaart WFS PDOK

**Boorpuntenkaart**  
 AM19183 - loc. 7  
 Sint Michielsgestel  
 Nachtegaalstraat ong.

Schaal 1:500

**aeres milieu**







v1.0\_21-05-2019\_A4

201

## BIJLAGE 4


Boorprofielen en zintuiglijke waarnemingen



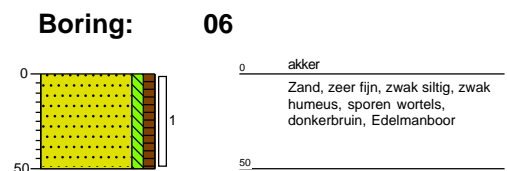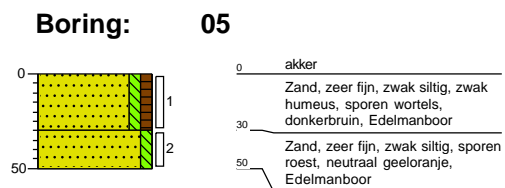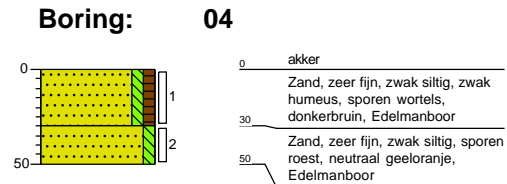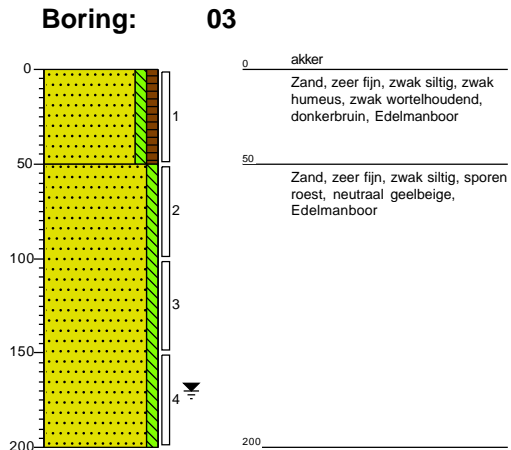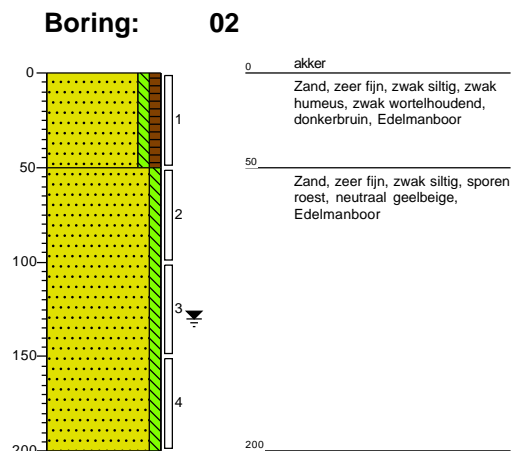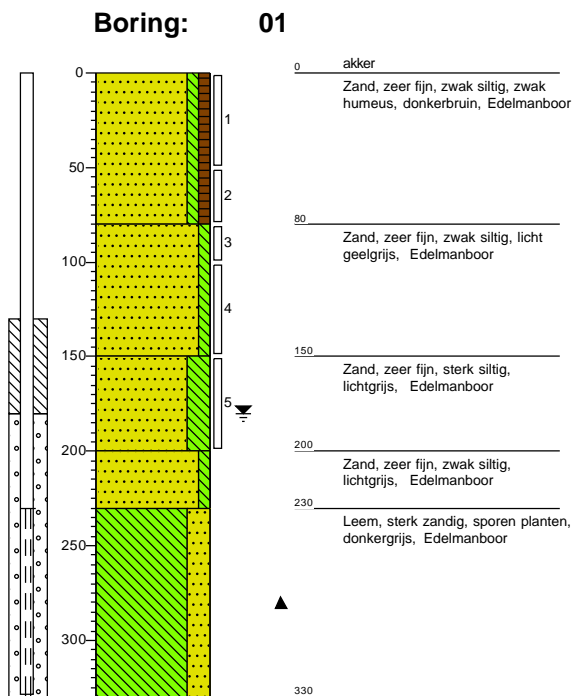




**Boring: 07**

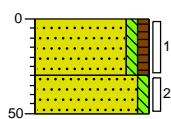


0 akker  
 Zand, zeer fijn, zwak siltig, zwak humeus, sporen wortels, donkerbruin, Edelmanboor  
 30  
 Zand, zeer fijn, zwak siltig, sporen roest, neutraal geeloranje, Edelmanboor  
 50

**Boring: 08**

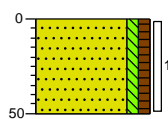


0 akker  
 Zand, zeer fijn, zwak siltig, zwak humeus, sporen wortels, donkerbruin, Edelmanboor  
 50

**Boring: 09**

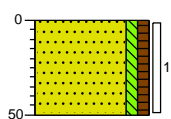


0 akker  
 Zand, zeer fijn, zwak siltig, zwak humeus, sporen wortels, donkerbruin, Edelmanboor  
 50

**Boring: 10**

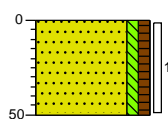


0 akker  
 Zand, zeer fijn, zwak siltig, zwak humeus, sporen wortels, donkerbruin, Edelmanboor  
 50

**Boring: 11**

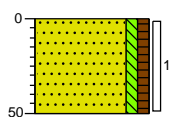

0 akker  
 Zand, zeer fijn, zwak siltig, zwak humeus, sporen wortels, donkerbruin, Edelmanboor  
 50


**Boring: 12**

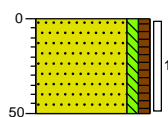


0 akker  
 Zand, zeer fijn, zwak siltig, zwak humeus, sporen wortels, donkerbruin, Edelmanboor  
 50

# Legenda (conform NEN 5104)


## grind

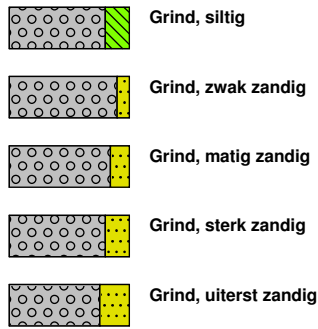


## zand

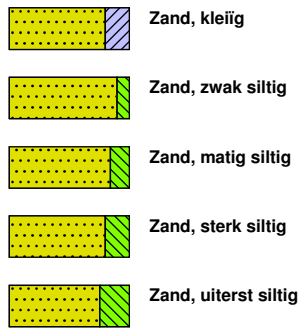

## veen

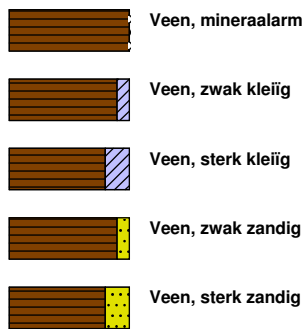


## peilbuis

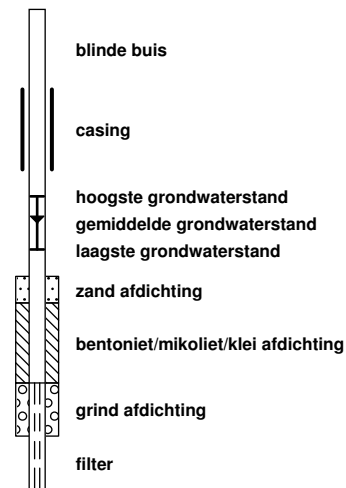


## klei



## leem

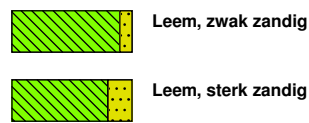


## overige toevoegingen

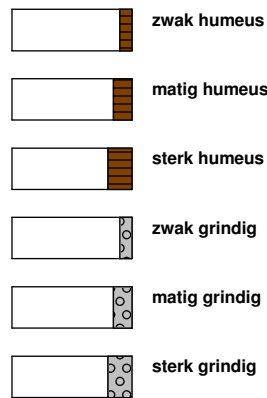

## geur




## olie

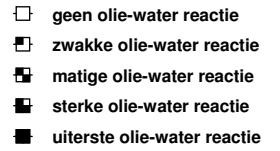


## p.i.d.-waarde



## monsters

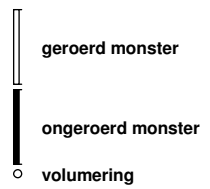

## overig

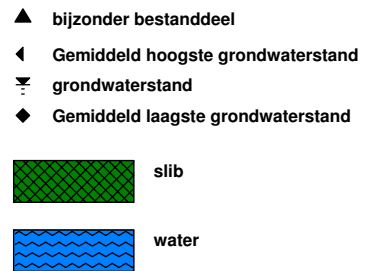

## BIJLAGE 5

Verklaring Veldmedewerker(s)

## VERKLARING

Hierbij verklaar ik (ondergetekende) dat de veldwerkzaamheden onafhankelijk van de opdrachtgever zijn uitgevoerd conform de eisen van de BRL SIKB 2000 en de bijbehorende protocollen 2001 en 2002.

Projectnummer	AM19183-7
Onderzoekslocatie	Nachtegalstraat ong. (naast nr. 1) te Sint-Michielsgestel
Datum uitvoering veldwerkzaamheden	15 mei 2019 (2001) en 24 mei 2019 (2002)
Gecertificeerd monsternemer	Dhr. H. van den Tillaar



## BIJLAGE 6

Analyseresultaten grond(meng)monster(s) met achtergrond- en  
interventiewaarden



**Tabel: Analyseresultaten grond (as3000) monsters (gehalten in mg/kgds, tenzij anders aangegeven)**

Monstercode Bodemtype	MM1 1		MM2 2			AW	1/2(AW+I)	I	RBK eis
	or	br	or	br	br				
droge stof (gew.-%)	86,7	--	86,1	--	--				
gewicht artefacten (g)	<1	--	<1	--	--				
aard van de artefacten (-)	Geen	--	Geen	--	--				
organische stof (gloeiverlies) (% vd DS)	3,5	--	3,0	--	--				
<b>KORRELGROOTTEVERDELING</b>									
lutum (bodem) (% vd DS)	2,8	--	8,4	--	--				
<b>METALEN</b>									
barium <sup>+</sup>	<20	49,3	21	45,2				920	20
cadmium	0,26	0,414	0,27	0,406	0,60	6,8		13	0,20
kobalt	<1,5	3,39	<1,5	2,17	15	102		190	3,0
koper	11	21,1	9,8	16,2	40	115		190	5,0
kwik	0,08	0,112	0,06	0,0775	0,15	18		36	0,050
lood	33	49,8	30	41,5	50	290		530	10
molybdeen	<0,5	0,35	<0,5	0,35	1,5	96		190	1,5
nikkel	<3	5,74	<3	3,99	35	68		100	4,0
zink	26	57,2	34	59,7	140	430		720	20
<b>POLYCYCLISCHE AROMATISCHE KOOLWATERSTOFFEN</b>									
naftaleen	<0,01	--	<0,01	--					
fenantreen	0,02	--	0,02	--					
antraceen	<0,01	--	<0,01	--					
fluoranteen	0,06	--	0,05	--					
benzo(a)antraceen	0,03	--	0,02	--					
chryseen	0,03	--	0,02	--					
benzo(k)fluoranteen	0,03	--	0,02	--					
benzo(a)pyreen	0,04	--	0,03	--					
benzo(ghi)peryleen	0,04	--	0,03	--					
indeno(1,2,3-cd)pyreen	0,03	--	0,02	--					
pak-totaal (10 van VROM) (0.7 factor)	0,294	0,294	0,224	0,224	1,5	21		40	0,35
<b>POLYCHLOORBIFENYLEN (PCB)</b>									
PCB 28 (µg/kgds)	<1	--	<1	--					
PCB 52 (µg/kgds)	<1	--	<1	--					
PCB 101 (µg/kgds)	<1	--	<1	--					
PCB 118 (µg/kgds)	<1	--	<1	--					
PCB 138 (µg/kgds)	<1	--	<1	--					
PCB 153 (µg/kgds)	<1	--	<1	--					
PCB 180 (µg/kgds)	<1	--	<1	--					
som PCB (7) (0.7 factor) (µg/kgds)	4,9	14	4,9	16,3	20	510		1000	4,9
<b>MINERALE OLIE</b>									
fractie C10-C12	<5	--	<5	--					
fractie C12-C22	<5	--	<5	--					
fractie C22-C30	<5	--	<5	--					
fractie C30-C40	<5	--	<5	--					
totaal olie C10 - C40	<20	40	<20	46,7	190	2595		5000	35

## Monstercode en monstertraject

<sup>1</sup>	13033112-001	MM1 01(1) 02(1) 03(1) 06(1) 09(1) 10(1) 11(1) 12(1)
<sup>2</sup>	13033112-002	MM2 04(1) 05(1) 07(1) 08(1)

De resultaten zijn voor de interventiewaarde getoetst aan de toetsingswaarden zoals vermeld in de Circulaire bodemsanering per 1 juli 2013, Staatscourant 27 juni 2013, Nr. 16675 en voor de achtergrondwaarde aan het Besluit Bodemkwaliteit, Staatscourant 20 december 2007, Nr. 247. Tevens zijn de volgende wijzigingen doorgevoerd: De gewijzigde grenswaarden van een aantal OCB (per 30-07-2008) ([www.Senternovem.nl](http://www.Senternovem.nl)) en de wijziging in de Staatscourant 67 van 7 april 2009 en met wijziging zoals beschreven in de Staatscourant nr. 22335 (02-11-2012).

De gehalten die de betreffende toetsingswaarden overschrijden zijn als volgt geclassificeerd:

\*   het gehalte is groter dan de achtergrondwaarde en kleiner dan of gelijk aan het gemiddelde van de achtergrond- en interventiewaarde

\*\*   het gehalte is groter dan het gemiddelde van de achtergrond- en interventiewaarde en kleiner dan of gelijk aan de interventiewaarde

\*\*\*   het gehalte is groter dan de interventiewaarde

-- geen toetsingswaarde voor opgesteld

- niet geanalyseerd

# Verhoogde rapportagegrens, voor meer informatie zie analysecertificaat

RBK Tabel 1 (rapportagegrenzen), Staatscourant nr. 22335 (02-11-2012).

<sup>a</sup> gecorrigeerd gehalte is groter dan of gelijk aan de achtergrondwaarde (of geen achtergrondwaarde voor opgesteld), maar wel kleiner dan de RBK rapportagegrens zoals beschreven in de Staatscourant nr. 22335 (02-11-2012), dus mag verondersteld worden kleiner dan de achtergrondwaarde te zijn.

<sup>b</sup> gecorrigeerd gehalte is groter dan de achtergrondwaarde (of geen achtergrondwaarde voor opgesteld), en groter dan de RBK rapportagegrens zoals beschreven in de Staatscourant nr. 22335 (02-11-2012).

+ De interventiewaarde voor barium geldt alleen voor die situaties waarbij duidelijk sprake is van antropogene verontreiniging en geen sprake is van thermisch gereinigde grond en baggerspecie.

or Origineel resultaat

br Omgerekend resultaat

De achtergrond- en interventiewaarden zijn afhankelijk van de bodemsamenstelling. Voor de toetsing is gebruik gemaakt van de volgende samenstelling: (Als humus/lutum niet is gemeten geldt een default waarde van lutum = 25% en organische stof = 10%.)

## Bodemtypehumuslutum

1	3.5%	2.8%
2	3%	8.4%

Projectnaam Nachtegaalstraat ong., Sint Michielsgestel (sectie O, nr. 197 (ged.)  
 Projectcode AM19183-7

**Tablel: Analyseresultaten grond (as3000) monsters (gehalten in mg/kgds, tenzij anders aangegeven)**

Monstercode	MM3			AW	1/2(AW+I)	I	RBK
Bodemtype	3	or	br				eis
droge stof (gew.-%)	87,7		--				
gewicht artefacten (g)	<1		--				
aard van de artefacten (-)	Geen		--				
organische stof (gloeiverlies) (% vd DS)	<0,5		--				
<b>KORRELGROOTTEVERDELING</b>							
lutum (bodem) vd DS (%)	6,7		--				
<b>METALEN</b>							
barium <sup>+</sup>	<20	34,2				920	20
cadmium	<0,2	0,225		0,60	6,8	13	0,20
kobalt	<1,5	2,44		15	102	190	3,0
koper	<5	6,23		40	115	190	5,0
kwik	<0,05	0,0467		0,15	18	36	0,050
lood	<10	10,1		50	290	530	10
molybdeen	<0,5	0,35		1,5	96	190	1,5
nikkel	<3	4,4		35	68	100	4,0
zink	<20	26,8		140	430	720	20
<b>POLYCYCLISCHE AROMATISCHE KOOLWATERSTOFFEN</b>							
naftaleen	<0,01		--				
fenantreen	<0,01		--				
antraceen	<0,01		--				
fluoranteen	<0,01		--				
benzo(a)antraceen	<0,01		--				
chryseen	<0,01		--				
benzo(k)fluoranteen	<0,01		--				
benzo(a)pyreen	<0,01		--				
benzo(ghi)peryleen	<0,01		--				
indeno(1,2,3-cd)pyreen	<0,01		--				
pak-totaal (10 van VROM) (0.7 factor)	0,07	0,07		1,5	21	40	0,35
<b>POLYCHLOORBIFENYLEN (PCB)</b>							
PCB 28 (µg/kgds)	<1		--				
PCB 52 (µg/kgds)	<1		--				
PCB 101 (µg/kgds)	<1		--				
PCB 118 (µg/kgds)	<1		--				
PCB 138 (µg/kgds)	<1		--				
PCB 153 (µg/kgds)	<1		--				
PCB 180 (µg/kgds)	<1		--				
som PCB (7) (0.7 factor) (µg/kgds)	4,9	24,5	<sup>a</sup>	20	510	1000	4,9
<b>MINERALE OLIE</b>							
fractie C10-C12	<5		--				
fractie C12-C22	<5		--				
fractie C22-C30	<5		--				
fractie C30-C40	<5		--				
totaal olie C10 - C40	<20	70		190	2595	5000	35

Monstercode en monstertraject

<sup>1</sup> 13033112-003 MM3 01(3) 01(4) 02(2) 02(3) 03(2) 03(3)

De resultaten zijn voor de interventiewaarde getoetst aan de toetsingswaarden zoals vermeld in de Circulaire bodemsanering per 1 juli 2013, Staatscourant 27 juni 2013, Nr. 16675 en voor de achtergrondwaarde aan het Besluit Bodemkwaliteit, Staatscourant 20 december 2007, Nr. 247. Tevens zijn de volgende wijzigingen doorgevoerd: De gewijzigde grenswaarden van een aantal OCB (per 30-07-2008) ([www.Senternovem.nl](http://www.Senternovem.nl)) en de wijziging in de Staatscourant 67 van 7 april 2009 en met wijzigingen zoals beschreven in de Staatscourant nr. 22335 (02-11-2012).

De gehalten die de betreffende toetsingswaarden overschrijden zijn als volgt geclassificeerd:

\*   het gehalte is groter dan de achtergrondwaarde en kleiner dan of gelijk aan het gemiddelde van de achtergrond- en interventiewaarde

\*\*   het gehalte is groter dan het gemiddelde van de achtergrond- en interventiewaarde en kleiner dan of gelijk aan de interventiewaarde

\*\*\*   het gehalte is groter dan de interventiewaarde

-- geen toetsingswaarde voor opgesteld

- niet geanalyseerd

# Verhoogde rapportagegrens, voor meer informatie zie analysecertificaat

RBK Tabel 1 (rapportagegrenzen), Staatscourant nr. 22335 (02-11-2012).

<sup>a</sup> gecorrigeerd gehalte is groter dan of gelijk aan de achtergrondwaarde (of geen achtergrondwaarde voor opgesteld), maar wel kleiner dan de RBK rapportagegrens zoals beschreven in de Staatscourant nr. 22335 (02-11-2012), dus mag verondersteld worden kleiner dan de achtergrondwaarde te zijn.

<sup>b</sup> gecorrigeerd gehalte is groter dan de achtergrondwaarde (of geen achtergrondwaarde voor opgesteld), en groter dan de RBK rapportagegrens zoals beschreven in de Staatscourant nr. 22335 (02-11-2012).

+ De interventiewaarde voor barium geldt alleen voor die situaties waarbij duidelijk sprake is van antropogene verontreiniging en geen sprake is van thermisch gereinigde grond en baggerspecie.

or Origineel resultaat

br Omgerekend resultaat

De achtergrond- en interventiewaarden zijn afhankelijk van de bodemsamenstelling. Voor de toetsing is gebruik gemaakt van de volgende samenstelling: (Als humus/lutum niet is gemeten geldt een default waarde van lutum = 25% en organische stof = 10%.)

Bodemtypehumuslutum

3            0.5% 6.7%

Aeres Milieu BV  
Tom Thijssen  
Postbus 1015  
6040 KA ROERMOND

Blad 1 van 6

Uw projectnaam : Nachtegaalstraat ong., Sint Michielsgestel (sectie O, nr. 197 (ged.)  
Uw projectnummer : AM19183-7  
SYNLAB rapportnummer : 13033112, versienummer: 1  
Rapport-verificatienummer : SZV33UJ6

Rotterdam, 24-05-2019

Geachte heer/mevrouw,

Hierbij ontvangt u de analyse resultaten van het laboratoriumonderzoek ten behoeve van uw project AM19183-7. Het onderzoek werd uitgevoerd conform uw opdracht. De gerapporteerde resultaten hebben uitsluitend betrekking op de geteste monsters. De door u aangegeven omschrijvingen voor de monsters en het project zijn overgenomen in dit analyserapport.

Het onderzoek is uitgevoerd door SYNLAB Analytics & Services B.V., gevestigd aan de Steenhouwerstraat 15 in Rotterdam (NL). Indien het onderzoek is uitgevoerd door derden of het SYNLAB laboratorium in Frankrijk (99-101 Avenue Louis Roche, Gennevilliers) is dit in het rapport aangegeven.

Dit analyserapport bestaat inclusief bijlagen uit 6 pagina's. In geval van een versienummer van '2' of hoger vervallen de voorgaande versies. Alle bijlagen maken onlosmakelijk onderdeel uit van het rapport. Alleen vermenigvuldiging van het hele rapport is toegestaan.

Mocht u vragen en/of opmerkingen hebben naar aanleiding van dit rapport, bijvoorbeeld als u nadere informatie nodig heeft over de meetonzekerheid van de analyseresultaten in dit rapport, dan verzoeken wij u vriendelijk contact op te nemen met de afdeling Customer Support.

Wij vertrouwen er op u met deze informatie van dienst te zijn.

Hoogachtend,



Jaap-Willem Hutter  
Technical Director

Projectnaam Nachtegaalstraat ong., Sint Michielsgestel (sectie O, nr. 197 (ged.)  
Projectnummer AM19183-7  
Rapportnummer 13033112 - 1

Orderdatum 15-05-2019  
Startdatum 17-05-2019  
Rapportagedatum 24-05-2019

Nummer	Monstersoort	Monsterspecificatie
001	Grond (AS3000)	MM1 01(1) 02(1) 03(1) 06(1) 09(1) 10(1) 11(1) 12(1)
002	Grond (AS3000)	MM2 04(1) 05(1) 07(1) 08(1)
003	Grond (AS3000)	MM3 01(3) 01(4) 02(2) 02(3) 03(2) 03(3)

Analyse	Eenheid	Q	001	002	003
droge stof	gew.-%	S	86.7	86.1	87.7
gewicht artefacten	g	S	<1	<1	<1
aard van de artefacten	-	S	geen	geen	geen
organische stof (gloeiverlies)	% vd DS	S	3.5	3.0	<0.5
<b>KORRELGROOTTEVERDELING</b>					
lutum (bodem)	% vd DS	S	2.8	8.4	6.7
<b>METALEN</b>					
barium	mg/kgds	S	<20	21	<20
cadmium	mg/kgds	S	0.26	0.27	<0.2
kobalt	mg/kgds	S	<1.5	<1.5	<1.5
koper	mg/kgds	S	11	9.8	<5
kwik	mg/kgds	S	0.08	0.06	<0.05
lood	mg/kgds	S	33	30	<10
molybdeen	mg/kgds	S	<0.5	<0.5	<0.5
nikkel	mg/kgds	S	<3	<3	<3
zink	mg/kgds	S	26	34	<20
<b>POLYCYCLISCHE AROMATISCHE KOOLWATERSTOFFEN</b>					
naftaleen	mg/kgds	S	<0.01	<0.01	<0.01
fenantreen	mg/kgds	S	0.02	0.02	<0.01
antraceen	mg/kgds	S	<0.01	<0.01	<0.01
fluoranteen	mg/kgds	S	0.06	0.05	<0.01
benzo(a)antraceen	mg/kgds	S	0.03	0.02	<0.01
chryseen	mg/kgds	S	0.03	0.02	<0.01
benzo(k)fluoranteen	mg/kgds	S	0.03	0.02	<0.01
benzo(a)pyreen	mg/kgds	S	0.04	0.03	<0.01
benzo(ghi)peryleen	mg/kgds	S	0.04	0.03	<0.01
indeno(1,2,3-cd)pyreen	mg/kgds	S	0.03	0.02	<0.01
pak-totaal (10 van VROM) (0.7 factor)	mg/kgds	S	0.294 <sup>1)</sup>	0.224 <sup>1)</sup>	0.07 <sup>1)</sup>
<b>POLYCHLOORBIFENYLEN (PCB)</b>					
PCB 28	µg/kgds	S	<1	<1	<1
PCB 52	µg/kgds	S	<1	<1	<1
PCB 101	µg/kgds	S	<1	<1	<1
PCB 118	µg/kgds	S	<1	<1	<1
PCB 138	µg/kgds	S	<1	<1	<1
PCB 153	µg/kgds	S	<1	<1	<1
PCB 180	µg/kgds	S	<1	<1	<1
som PCB (7) (0.7 factor)	µg/kgds	S	4.9 <sup>1)</sup>	4.9 <sup>1)</sup>	4.9 <sup>1)</sup>

De met S gemerkte analyses zijn geaccrediteerd en vallen onder de AS3000-erkenning.

Paraaf :



Projectnaam Nachtegaalstraat ong., Sint Michielsgestel (sectie O, nr. 197 (ged.)  
Projectnummer AM19183-7  
Rapportnummer 13033112 - 1

Orderdatum 15-05-2019  
Startdatum 17-05-2019  
Rapportagedatum 24-05-2019

Nummer	Monstersoort	Monsterspecificatie
001	Grond (AS3000)	MM1 01(1) 02(1) 03(1) 06(1) 09(1) 10(1) 11(1) 12(1)
002	Grond (AS3000)	MM2 04(1) 05(1) 07(1) 08(1)
003	Grond (AS3000)	MM3 01(3) 01(4) 02(2) 02(3) 03(2) 03(3)

Analyse	Eenheid	Q	001	002	003
<i>MINERALE OLIE</i>					
fractie C10-C12	mg/kgds		<5	<5	<5
fractie C12-C22	mg/kgds		<5	<5	<5
fractie C22-C30	mg/kgds		<5	<5	<5
fractie C30-C40	mg/kgds		<5	<5	<5
totaal olie C10 - C40	mg/kgds	S	<20	<20	<20

De met S gemerkte analyses zijn geaccrediteerd en vallen onder de AS3000-erkenning.

Paraaf :



Projectnaam      Nachtegaalstraat ong., Sint Michielsgestel (sectie O, nr. 197 (ged.)  
Projectnummer    AM19183-7  
Rapportnummer   13033112 - 1

Orderdatum      15-05-2019  
Startdatum       17-05-2019  
Rapportagedatum 24-05-2019

---

### Monster beschrijvingen

---

- 001                \*      De monstervoorbehandeling en analyses zijn uitgevoerd conform Accreditatieschema AS3000, dit geldt alleen voor de analyses die worden gerapporteerd met het "S" kenmerk.
- 002                \*      De monstervoorbehandeling en analyses zijn uitgevoerd conform Accreditatieschema AS3000, dit geldt alleen voor de analyses die worden gerapporteerd met het "S" kenmerk.
- 003                \*      De monstervoorbehandeling en analyses zijn uitgevoerd conform Accreditatieschema AS3000, dit geldt alleen voor de analyses die worden gerapporteerd met het "S" kenmerk.
- 

### Voetnoten

---

- 1                    De sommatie na verrekening van de 0.7 factor voor <-waarden volgens BoToVa.

Paraaf : 



Projectnaam	Nachtegalstraat ong., Sint Michielsgestel (sectie O, nr. 197 (ged.))	Orderdatum	15-05-2019
Projectnummer	AM19183-7	Startdatum	17-05-2019
Rapportnummer	13033112 - 1	Rapportagedatum	24-05-2019

Analyse	Monstersoort	Relatie tot norm
droge stof	Grond (AS3000)	Grond: Gelijkwaardig aan ISO 11465 en gelijkwaardig aan NEN-EN 15934 (monstervoorbehandeling conform NEN-EN 16179). Grond (AS3000): conform AS3010-2 en gelijkwaardig aan NEN-EN 15934
gewicht artefacten	Grond (AS3000)	Conform AS3000 en conform NEN-EN 16179
aard van de artefacten	Grond (AS3000)	Idem
organische stof (gloeiverlies)	Grond (AS3000)	Grond: gelijkwaardig aan NEN 5754. Grond (AS3000): conform AS3010-3
lutum (bodem)	Grond (AS3000)	Grond: eigen methode. Grond (AS3000): conform AS3010-4
barium	Grond (AS3000)	Conform AS3010-5 en conform NEN 6950 (ontsluiting conform NEN 6961, meting conform NEN-EN-ISO 17294-2)
cadmium	Grond (AS3000)	Idem
kobalt	Grond (AS3000)	Idem
koper	Grond (AS3000)	Idem
kwik	Grond (AS3000)	Idem
lood	Grond (AS3000)	Idem
molybdeen	Grond (AS3000)	Idem
nikkel	Grond (AS3000)	Idem
zink	Grond (AS3000)	Idem
naftaleen	Grond (AS3000)	Conform AS3010-6
fenantreen	Grond (AS3000)	Idem
antraceen	Grond (AS3000)	Idem
fluoranteen	Grond (AS3000)	Idem
benzo(a)antraceen	Grond (AS3000)	Idem
chryseen	Grond (AS3000)	Idem
benzo(k)fluoranteen	Grond (AS3000)	Idem
benzo(a)pyreen	Grond (AS3000)	Idem
benzo(ghi)peryleen	Grond (AS3000)	Idem
indeno(1,2,3-cd)pyreen	Grond (AS3000)	Idem
pak-totaal (10 van VROM) (0.7 factor)	Grond (AS3000)	Idem
PCB 28	Grond (AS3000)	Conform AS3010-8
PCB 52	Grond (AS3000)	Idem
PCB 101	Grond (AS3000)	Idem
PCB 118	Grond (AS3000)	Idem
PCB 138	Grond (AS3000)	Idem
PCB 153	Grond (AS3000)	Idem
PCB 180	Grond (AS3000)	Idem
som PCB (7) (0.7 factor)	Grond (AS3000)	Idem
totaal olie C10 - C40	Grond (AS3000)	Conform AS3010-7 en conform NEN-EN-ISO 16703

Monster	Barcode	Aanlevering	Monstername	Verpakking
001	Y7500783	17-05-2019	15-05-2019	ALC201
001	Y7500877	17-05-2019	15-05-2019	ALC201
001	Y7500897	17-05-2019	15-05-2019	ALC201
001	Y7500994	17-05-2019	15-05-2019	ALC201
001	Y7500880	17-05-2019	15-05-2019	ALC201

Paraaf :



Projectnaam      Nachtegaalstraat ong., Sint Michielsgestel (sectie O, nr. 197 (ged.)  
Projectnummer    AM19183-7  
Rapportnummer    13033112 - 1

Orderdatum      15-05-2019  
Startdatum        17-05-2019  
Rapportagedatum 24-05-2019

Monster	Barcode	Aanlevering	Monstername	Verpakking
001	Y7500872	17-05-2019	15-05-2019	ALC201
001	Y7500865	17-05-2019	15-05-2019	ALC201
001	Y7500890	17-05-2019	15-05-2019	ALC201
002	Y7500852	17-05-2019	15-05-2019	ALC201
002	Y7500892	17-05-2019	15-05-2019	ALC201
002	Y7500888	17-05-2019	15-05-2019	ALC201
002	Y7501067	17-05-2019	15-05-2019	ALC201
003	Y7500894	17-05-2019	15-05-2019	ALC201
003	Y7500903	17-05-2019	15-05-2019	ALC201
003	Y7500895	17-05-2019	15-05-2019	ALC201
003	Y7500866	17-05-2019	15-05-2019	ALC201
003	Y7500870	17-05-2019	15-05-2019	ALC201
003	Y7501073	17-05-2019	15-05-2019	ALC201

Paraaf :



## BIJLAGE 7

Analyseresultaten grondwatermonster(s) met streef- en  
interventiewaarden

**Tabel: Analyseresultaten grondwater (as3000) monsters (gehalten in µg/l, tenzij anders aangegeven)**

Monstercode	01	S	1/2(S+I)	I	RBK eis
Bodemtype	1				
<b>METALEN</b>					
barium	160 *	50	338	625	20
cadmium	0,46 *	0,40	3,2	6,0	0,20
kobalt	18	20	60	100	2,0
koper	15	15	45	75	2,0
kwik	<0,05	0,050	0,18	0,30	0,050
lood	<2,0	15	45	75	2,0
molybdeen	<2	5,0	152	300	2,0
nikkel	23 *	15	45	75	3,0
zink	24	65	432	800	10
<b>VLUCHTIGE AROMATEN</b>					
benzeen	<0,2	0,20	15	30	0,20
tolueen	0,39	7,0	504	1000	0,20
ethylbenzeen	<0,2	4,0	77	150	0,20
o-xyleen	0,15	--			0,10
p- en m-xyleen	0,27	--			0,20
xylenen (0.7 factor)	0,42 *	0,20	35	70	0,21
styreen	<0,2	6,0	153	300	0,20
<b>POLYCYCLISCHE AROMATISCHE KOOLWATERSTOFFEN</b>					
naftaleen	<0,02 <sup>a</sup>	0,01	35	70	0,020
interventiefactor polycyclische aromatische koolwaterstoffen	0,0002			1	
<b>GEHALOGENEERDE KOOLWATERSTOFFEN</b>					
1,1-dichloorethaan	<0,2	7,0	454	900	0,20
1,2-dichloorethaan	<0,2	7,0	204	400	0,20
1,1-dichlooretheen	<0,1 <sup>a</sup>	0,01	5,0	10	0,10
cis-1,2-dichlooretheen	<0,1 <sup>--</sup>				0,10
trans-1,2-dichlooretheen	<0,1 <sup>--</sup>				
som (cis,trans) 1,2-dichloorethenen (0.7 factor)	0,14 <sup>a</sup>	0,01	10	20	0,14
dichloormethaan	<0,2 <sup>a</sup>	0,01	500	1000	0,20
1,1-dichloorpropaan	<0,2	0,80	40	80	0,20
1,2-dichloorpropaan	<0,2	0,80	40	80	0,20
1,3-dichloorpropaan	<0,2	0,80	40	80	0,20
som dichloorpropanen (0.7 factor)	0,42	0,80	40	80	0,42
tetrachlooretheen	<0,1 <sup>a</sup>	0,01	20	40	0,10
tetrachloormethaan	<0,1 <sup>a</sup>	0,01	5,0	10	0,10
1,1,1-trichloorethaan	<0,1 <sup>a</sup>	0,01	150	300	0,10
1,1,2-trichloorethaan	<0,1 <sup>a</sup>	0,01	65	130	0,10
trichlooretheen	<0,2	24	262	500	0,20
chloroform	<0,2	6,0	203	400	0,20
vinylchloride	<0,2 <sup>a</sup>	0,01	2,5	5,0	0,20
tribroommethaan	<0,2			630	0,20
<b>MINERALE OLIE</b>					
fractie C10-C12	<25 <sup>--</sup>				
fractie C12-C22	<25 <sup>--</sup>				
fractie C22-C30	<25 <sup>--</sup>				
fractie C30-C40	<25 <sup>--</sup>				
totaal olie C10 - C40	<50	50	325	600	50

De resultaten zijn getoetst aan de toetsingswaarden zoals vermeld Circulaire bodemsanering per 1 juli 2013, Staatscourant 27 juni 2013, Nr. 16675.

De gehalten die de betreffende toetsingswaarden overschrijden zijn als volgt geclassificeerd:

\* het gehalte is groter dan de streefwaarde en kleiner dan of gelijk aan het gemiddelde van de streef- en interventiewaarde

\*\* het gehalte is groter dan het gemiddelde van de streef- en interventiewaarde en kleiner dan of gelijk aan de interventiewaarde

\*\*\* het gehalte is groter dan de interventiewaarde

-- geen toetsingswaarde voor opgesteld

- niet geanalyseerd

# Verhoogde rapportagegrens, voor meer informatie zie analysecertificaat

RBK Tabel 1 (rapportagegrenzen), Staatscourant nr. 22335 (02-11-2012).

<sup>a</sup> gecorrigeerd gehalte is groter dan of gelijk aan de streefwaarde (of geen streefwaarde voor opgesteld), maar wel kleiner dan de RBK rapportagegrens zoals beschreven in de Staatscourant nr. 22335 (02-11-2012), dus mag verondersteld worden kleiner dan de streefwaarde te zijn.

<sup>b</sup> gehalte is groter dan de streefwaarde (of geen streefwaarde voor opgesteld), en groter dan de RBK rapportagegrens zoals beschreven in de Staatscourant nr. 22335 (02-11-2012).

Aeres Milieu BV  
Tom Thijssen  
Postbus 1015  
6040 KA ROERMOND

Blad 1 van 5

Uw projectnaam : Nachtegaalstraat ong., Sint Michielsgestel (sectie O, nr. 197 (ged.)  
Uw projectnummer : AM19183-7  
SYNLAB rapportnummer : 13039476, versienummer: 1  
Rapport-verificatienummer : 8D3CQNL1

Rotterdam, 28-05-2019

Geachte heer/mevrouw,

Hierbij ontvangt u de analyse resultaten van het laboratoriumonderzoek ten behoeve van uw project AM19183-7. Het onderzoek werd uitgevoerd conform uw opdracht. De gerapporteerde resultaten hebben uitsluitend betrekking op de geteste monsters. De door u aangegeven omschrijvingen voor de monsters en het project zijn overgenomen in dit analyserapport.

Het onderzoek is uitgevoerd door SYNLAB Analytics & Services B.V., gevestigd aan de Steenhouwerstraat 15 in Rotterdam (NL). Indien het onderzoek is uitgevoerd door derden of het SYNLAB laboratorium in Frankrijk (99-101 Avenue Louis Roche, Gennevilliers) is dit in het rapport aangegeven.

Dit analyserapport bestaat inclusief bijlagen uit 5 pagina's. In geval van een versienummer van '2' of hoger vervallen de voorgaande versies. Alle bijlagen maken onlosmakelijk onderdeel uit van het rapport. Alleen vermenigvuldiging van het hele rapport is toegestaan.

Mocht u vragen en/of opmerkingen hebben naar aanleiding van dit rapport, bijvoorbeeld als u nadere informatie nodig heeft over de meetonzekerheid van de analyseresultaten in dit rapport, dan verzoeken wij u vriendelijk contact op te nemen met de afdeling Customer Support.

Wij vertrouwen er op u met deze informatie van dienst te zijn.

Hoogachtend,



Jaap-Willem Hutter  
Technical Director

Projectnaam Nachtegaalstraat ong., Sint Michielsgestel (sectie O, nr. 197 (ged.)  
Projectnummer AM19183-7  
Rapportnummer 13039476 - 1

Orderdatum 24-05-2019  
Startdatum 24-05-2019  
Rapportagedatum 28-05-2019

Nummer	Monstersoort	Monsterspecificatie		
001	Grondwater (AS3000)	01 01		
Analyse	Eenheid	Q	001	
<i>METALEN</i>				
barium	µg/l	S	160 <sup>1)</sup>	
cadmium	µg/l	S	0.46 <sup>1)</sup>	
kobalt	µg/l	S	18 <sup>1)</sup>	
koper	µg/l	S	15 <sup>1)</sup>	
kwik	µg/l	S	<0.05	
lood	µg/l	S	<2.0 <sup>1)</sup>	
molybdeen	µg/l	S	<2 <sup>1)</sup>	
nikkel	µg/l	S	23 <sup>1)</sup>	
zink	µg/l	S	24 <sup>1)</sup>	
<i>VLUCHTIGE AROMATEN</i>				
benzeen	µg/l	S	<0.2 <sup>2)</sup>	
tolueen	µg/l	S	0.39 <sup>2)</sup>	
ethylbenzeen	µg/l	S	<0.2 <sup>2)</sup>	
o-xyleen	µg/l	S	0.15 <sup>2)</sup>	
p- en m-xyleen	µg/l	S	0.27 <sup>2)</sup>	
xylenen (0.7 factor)	µg/l	S	0.42 <sup>2)3)</sup>	
styreen	µg/l	S	<0.2 <sup>2)</sup>	
<i>POLYCYCLISCHE AROMATISCHE KOOLWATERSTOFFEN</i>				
naftaleen	µg/l	S	<0.02	
<i>GEHALOGENEERDE KOOLWATERSTOFFEN</i>				
1,1-dichloorethaan	µg/l	S	<0.2 <sup>2)</sup>	
1,2-dichloorethaan	µg/l	S	<0.2 <sup>2)</sup>	
1,1-dichlooretheen	µg/l	S	<0.1 <sup>2)</sup>	
cis-1,2-dichlooretheen	µg/l	S	<0.1 <sup>2)</sup>	
trans-1,2-dichlooretheen	µg/l	S	<0.1 <sup>2)</sup>	
som (cis,trans) 1,2-dichloorethenen (0.7 factor)	µg/l	S	0.14 <sup>2)3)</sup>	
dichloormethaan	µg/l	S	<0.2 <sup>2)</sup>	
1,1-dichloorpropaan	µg/l	S	<0.2 <sup>2)</sup>	
1,2-dichloorpropaan	µg/l	S	<0.2 <sup>2)</sup>	
1,3-dichloorpropaan	µg/l	S	<0.2 <sup>2)</sup>	
som dichloorpropanen (0.7 factor)	µg/l	S	0.42 <sup>2)3)</sup>	
tetrachlooretheen	µg/l	S	<0.1 <sup>2)</sup>	
tetrachloormethaan	µg/l	S	<0.1 <sup>2)</sup>	
1,1,1-trichloorethaan	µg/l	S	<0.1 <sup>2)</sup>	
1,1,2-trichloorethaan	µg/l	S	<0.1 <sup>2)</sup>	
trichlooretheen	µg/l	S	<0.2 <sup>2)</sup>	
chloroform	µg/l	S	<0.2 <sup>2)</sup>	
vinylchloride	µg/l	S	<0.2 <sup>2)</sup>	
tribroommethaan	µg/l	S	<0.2 <sup>2)</sup>	

De met S gemerkte analyses zijn geaccrediteerd en vallen onder de AS3000-erkenning.

Paraaf :



Aeres Milieu BV  
Tom Thijssen

## Analyserapport

Blad 3 van 5

Projectnaam      Nachtegaalstraat ong., Sint Michielsgestel (sectie O, nr. 197 (ged.)  
Projectnummer    AM19183-7  
Rapportnummer   13039476 - 1

Orderdatum      24-05-2019  
Startdatum       24-05-2019  
Rapportagedatum 28-05-2019

Nummer	Monstersoort	Monsterspecificatie
001	Grondwater (AS3000)	01 01

Analyse	Eenheid	Q	001
<i>MINERALE OLIE</i>			
fractie C10-C12	µg/l		<25
fractie C12-C22	µg/l		<25
fractie C22-C30	µg/l		<25
fractie C30-C40	µg/l		<25
totaal olie C10 - C40	µg/l	S	<50

De met S gemerkte analyses zijn geaccrediteerd en vallen onder de AS3000-erkenning.

Paraaf :





Projectnaam      Nachtegaalstraat ong., Sint Michielsgestel (sectie O, nr. 197 (ged.)  
Projectnummer    AM19183-7  
Rapportnummer    13039476 - 1

Orderdatum      24-05-2019  
Startdatum        24-05-2019  
Rapportagedatum  28-05-2019

---

### Monster beschrijvingen

---

001                    \*      De monstervoorbehandeling en analyses zijn uitgevoerd conform Accreditatieschema AS3000, dit geldt alleen voor de analyses die worden gerapporteerd met het "S" kenmerk.

---

### Voetnoten

---

- 1                    Geanalyseerd m.b.v. ICP-MS, conform NEN-EN-ISO 17294-2 i.p.v. ICP-AES
- 2                    Het aangeleverde monster bevatte een luchtlaag. Hierdoor is mogelijk de representativiteit van het monster beïnvloed.
- 3                    De sommatie na verrekening van de 0.7 factor voor <-waarden volgens BoToVa.

Paraaf : 

Projectnaam Nachtegaalstraat ong., Sint Michielsgestel (sectie O, nr. 197 (ged.)  
Projectnummer AM19183-7  
Rapportnummer 13039476 - 1

Orderdatum 24-05-2019  
Startdatum 24-05-2019  
Rapportagedatum 28-05-2019

Analyse	Monstersoort	Relatie tot norm
barium	Grondwater (AS3000)	Conform AS3110-3 en conform NEN 6966 en conform NEN-EN-ISO 11885
cadmium	Grondwater (AS3000)	Idem
kobalt	Grondwater (AS3000)	Idem
koper	Grondwater (AS3000)	Idem
kwik	Grondwater (AS3000)	Conform AS3110-3 en conform NEN-EN-ISO 17852
lood	Grondwater (AS3000)	Conform AS3110-3 en conform NEN 6966 en conform NEN-EN-ISO 11885
molybdeen	Grondwater (AS3000)	Idem
nikkel	Grondwater (AS3000)	Idem
zink	Grondwater (AS3000)	Idem
benzeen	Grondwater (AS3000)	Conform AS3130-1
tolueen	Grondwater (AS3000)	Idem
ethylbenzeen	Grondwater (AS3000)	Idem
o-xyleen	Grondwater (AS3000)	Idem
p- en m-xyleen	Grondwater (AS3000)	Idem
xylenen (0.7 factor)	Grondwater (AS3000)	Idem
styreen	Grondwater (AS3000)	Idem
naftaleen	Grondwater (AS3000)	Conform AS3110-4
1,1-dichloorethaan	Grondwater (AS3000)	Conform AS3130-1
1,2-dichloorethaan	Grondwater (AS3000)	Idem
1,1-dichlooretheen	Grondwater (AS3000)	Idem
cis-1,2-dichlooretheen	Grondwater (AS3000)	Idem
trans-1,2-dichlooretheen	Grondwater (AS3000)	Idem
som (cis,trans) 1,2-dichloorethenen (0.7 factor)	Grondwater (AS3000)	Idem
dichloormethaan	Grondwater (AS3000)	Idem
1,1-dichloorpropaan	Grondwater (AS3000)	Idem
1,2-dichloorpropaan	Grondwater (AS3000)	Idem
1,3-dichloorpropaan	Grondwater (AS3000)	Idem
som dichloorpropanen (0.7 factor)	Grondwater (AS3000)	Idem
tetrachlooretheen	Grondwater (AS3000)	Idem
tetrachloormethaan	Grondwater (AS3000)	Idem
1,1,1-trichloorethaan	Grondwater (AS3000)	Idem
1,1,2-trichloorethaan	Grondwater (AS3000)	Idem
trichlooretheen	Grondwater (AS3000)	Idem
chloroform	Grondwater (AS3000)	Idem
vinylchloride	Grondwater (AS3000)	Idem
tribroommethaan	Grondwater (AS3000)	Idem
totaal olie C10 - C40	Grondwater (AS3000)	Conform AS3110-5

Monster	Barcode	Aanlevering	Monstername	Verpakking
001	B1817103	24-05-2019	24-05-2019	ALC204
001	G6637482	24-05-2019	24-05-2019	ALC236
001	G6638203	24-05-2019	24-05-2019	ALC236

Paraaf :

