


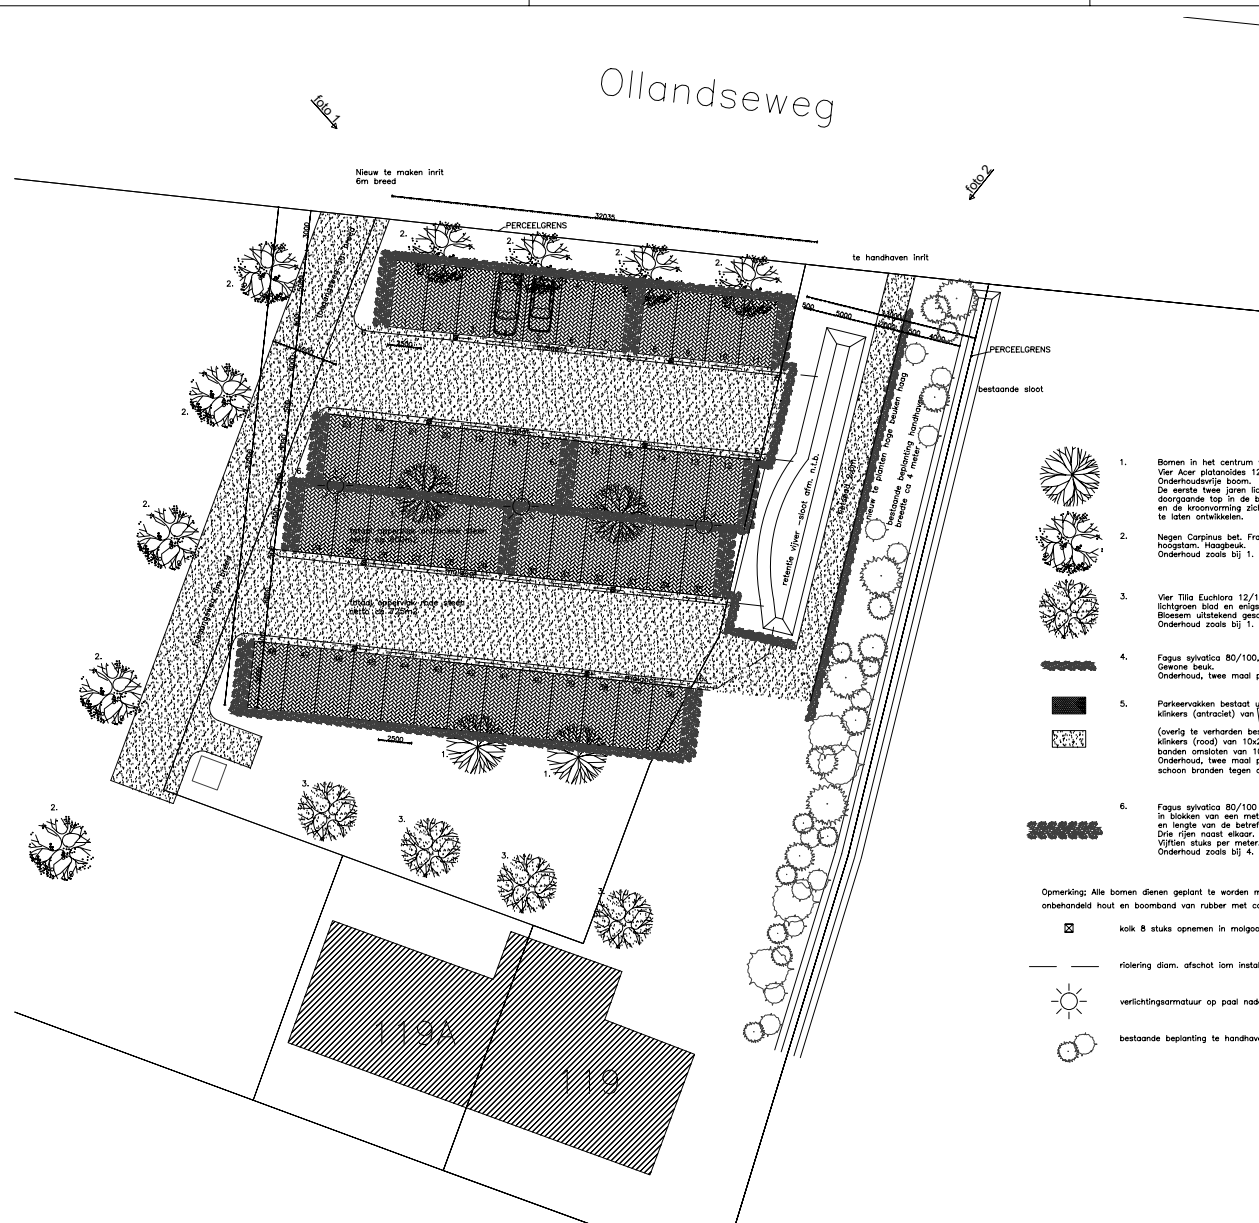

Voorterrein nieuw
schaal 1:200


Renvooi
algemeen



Foto 1
inrit nieuw



Foto 2
inrit bestaand

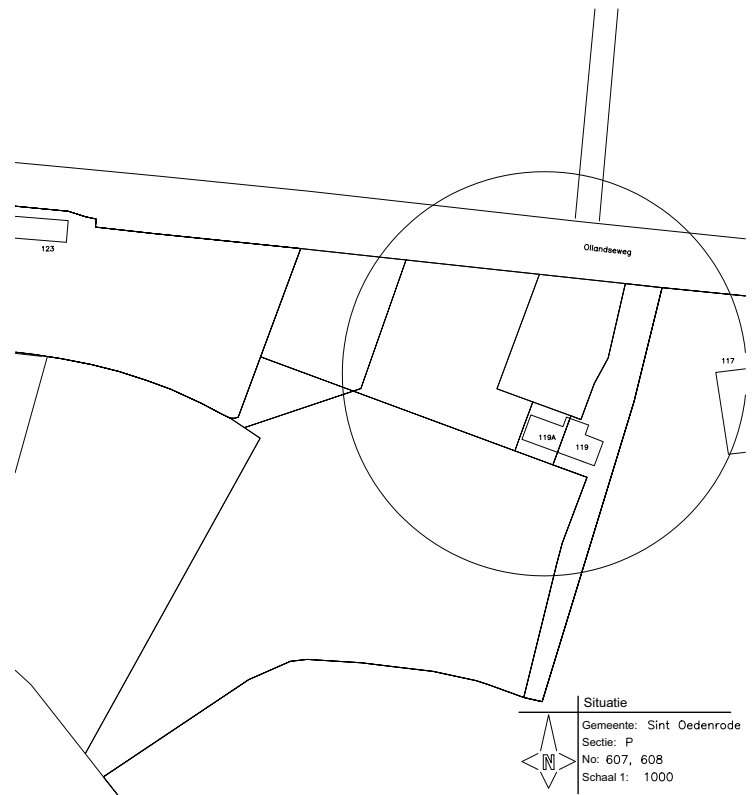

Situatie
schaal 1:1000

VERGUNNINGSFASE



Opdrachtgever	Zorgkase Hartenvier 2 5683 DS BEST Dhr. I. van Eick 06-13702574
Projectomschrijving	Plan voor het upgraden van het voorterrein van 'De Donkershoeve' aan de Ollandseweg 118 te St-Oedenrode
Onderdeel	situatie met parkeren

Datum:	26-10-2012
Gewijzigd:	A 21-11-2012
Schaal:	B 23-11-2012
1:200/1000	C
Getekend:	D
RV	E
Formaat:	F
A1	G
Projectnr:	12.014.01
tekeningnr:	B01