

Opdracht: 02P002953

Project: Nieuwbouw woonhuis aan de Huisakkerweg 16

Plaats: Sint Oedenrode

Boring:

Uitvoering op:

Boring nabij:

Uitvoering door:

B-01

14-12-2012

DKM-01


PSS

Boring volgens NEN 5119


Maaiveldhoogte: -0,32 m t.o.v. Ref.

Grondwaterstand: 145 cm - maaiveld

Classificatie volgen NEN 5104

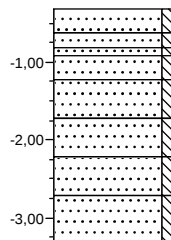

0.00	
0.30	Zand, zeer fijn, zwak siltig, lichtbruin
0.60	Zand, zeer fijn, zwak siltig, licht geelbruin
0.90	Zand, zeer fijn, zwak siltig, uiterst roesthoudend, rood
1.40	Zand, zeer fijn, zwak siltig, matig roesthoudend, geel
1.90	Zand, zeer fijn, zwak siltig, zwak roesthoudend, licht geelbruin
2.40	Zand, zeer fijn, zwak siltig, licht grijsbruin
3.00	Zand, matig fijn, zwak siltig, lichtgrijs

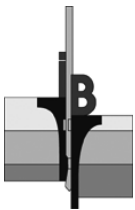

Opdracht : 02P002953


Project : Nieuwbouw woonhuis aan de Huisakkerweg 16 te Sint-Oedenrode



1.



2. Referentiehoogte

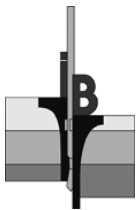

Opdracht : 02P002953

Project : Nieuwbouw woonhuis aan de Huisakkerweg 16 te Sint-Oedenrode

WATERPASSTAAT


Datum meting : 14 december 2012
Referentiepunt : Dorpel 1
Hoogteligging referentiepunt : 0,00 m t.o.v. Ref
Locatie referentiepunt : Zie situatietekening

*Meetpunten**Hoogte
[m t.o.v. Ref]*

DKM-01	-0,32
DKM-02	-0,10
B-01	-0,32
Grondwaterstand B-01 (14-12-2012)	-1,77
Weg 1	-0,05

Let op:



Deze waterpasstaat dient om inzicht te geven in de hoogteligging en locaties van de meet- en onderzoekspunten ten opzichte van een referentiepunt. De resultaten dienen niet voor andere doeleinden te worden gebruikt.

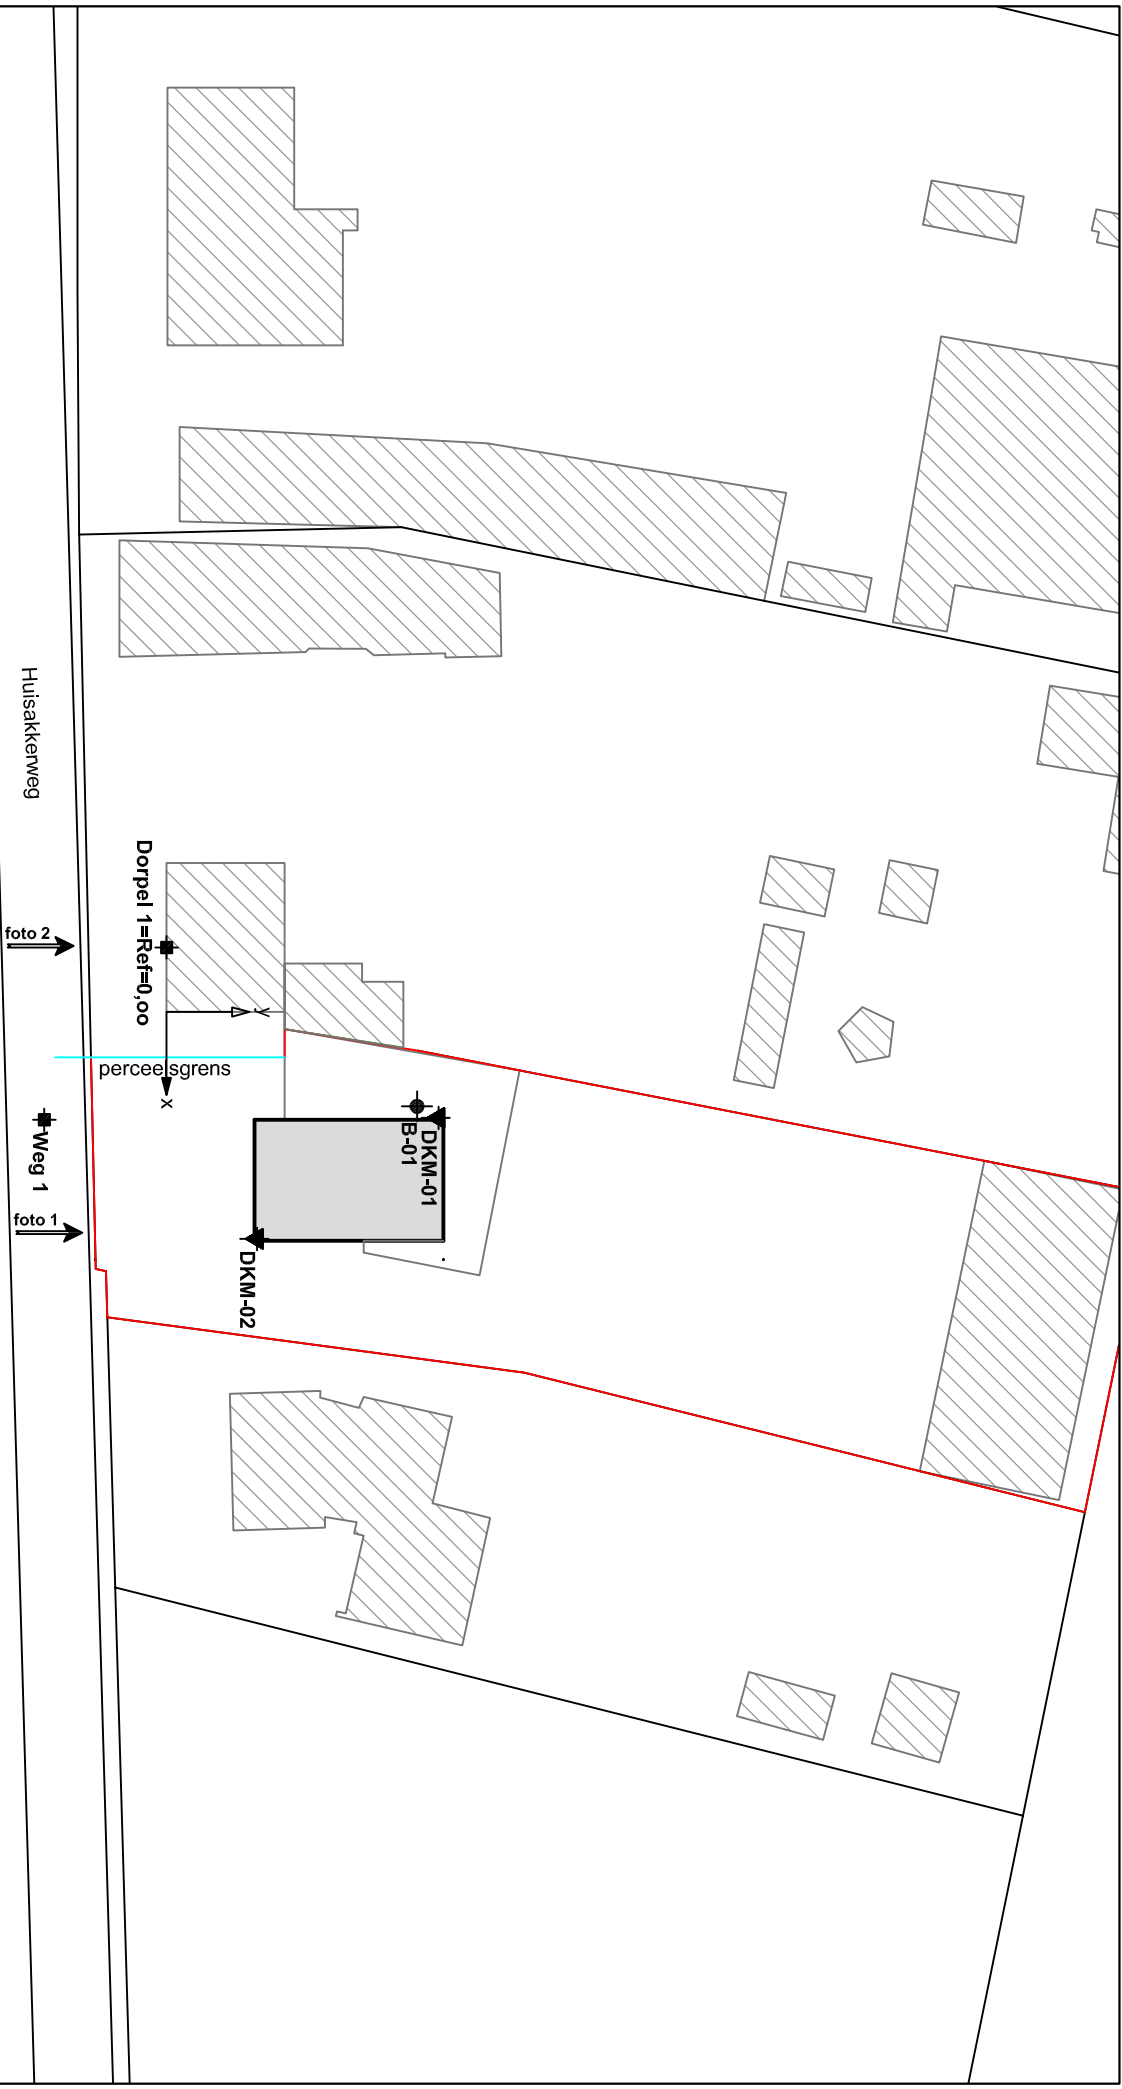

Bestaande bebouwing

Bron:
E-mail digitale tekening
Bureau + vestigingsplaats:
Bouwbuuro 3D

Tekening- / bladnummer:
onbekend
Datum laatste bewerking:
onbekend

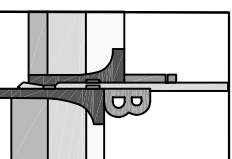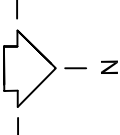

Opdrachtnomschrijving / locatie:
Nieuwbouw woonhuis a/d Huisakkerweg 16 te Sint Oedenrode

Omschrijving tekening:
Situatietekening

Bewerkt:
AKS


Opdrachtnummer:
02P002953

Bijlage:
SIT-01


Datum:
17-12-2012

Schaal:
1 : 500

Formaat:
A4

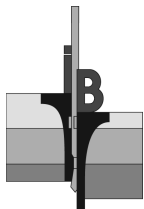

Opdracht: 02P002953
Project: Nieuwbouw woonhuis aan de Huisakkerweg 16 te Sint Oedenrode

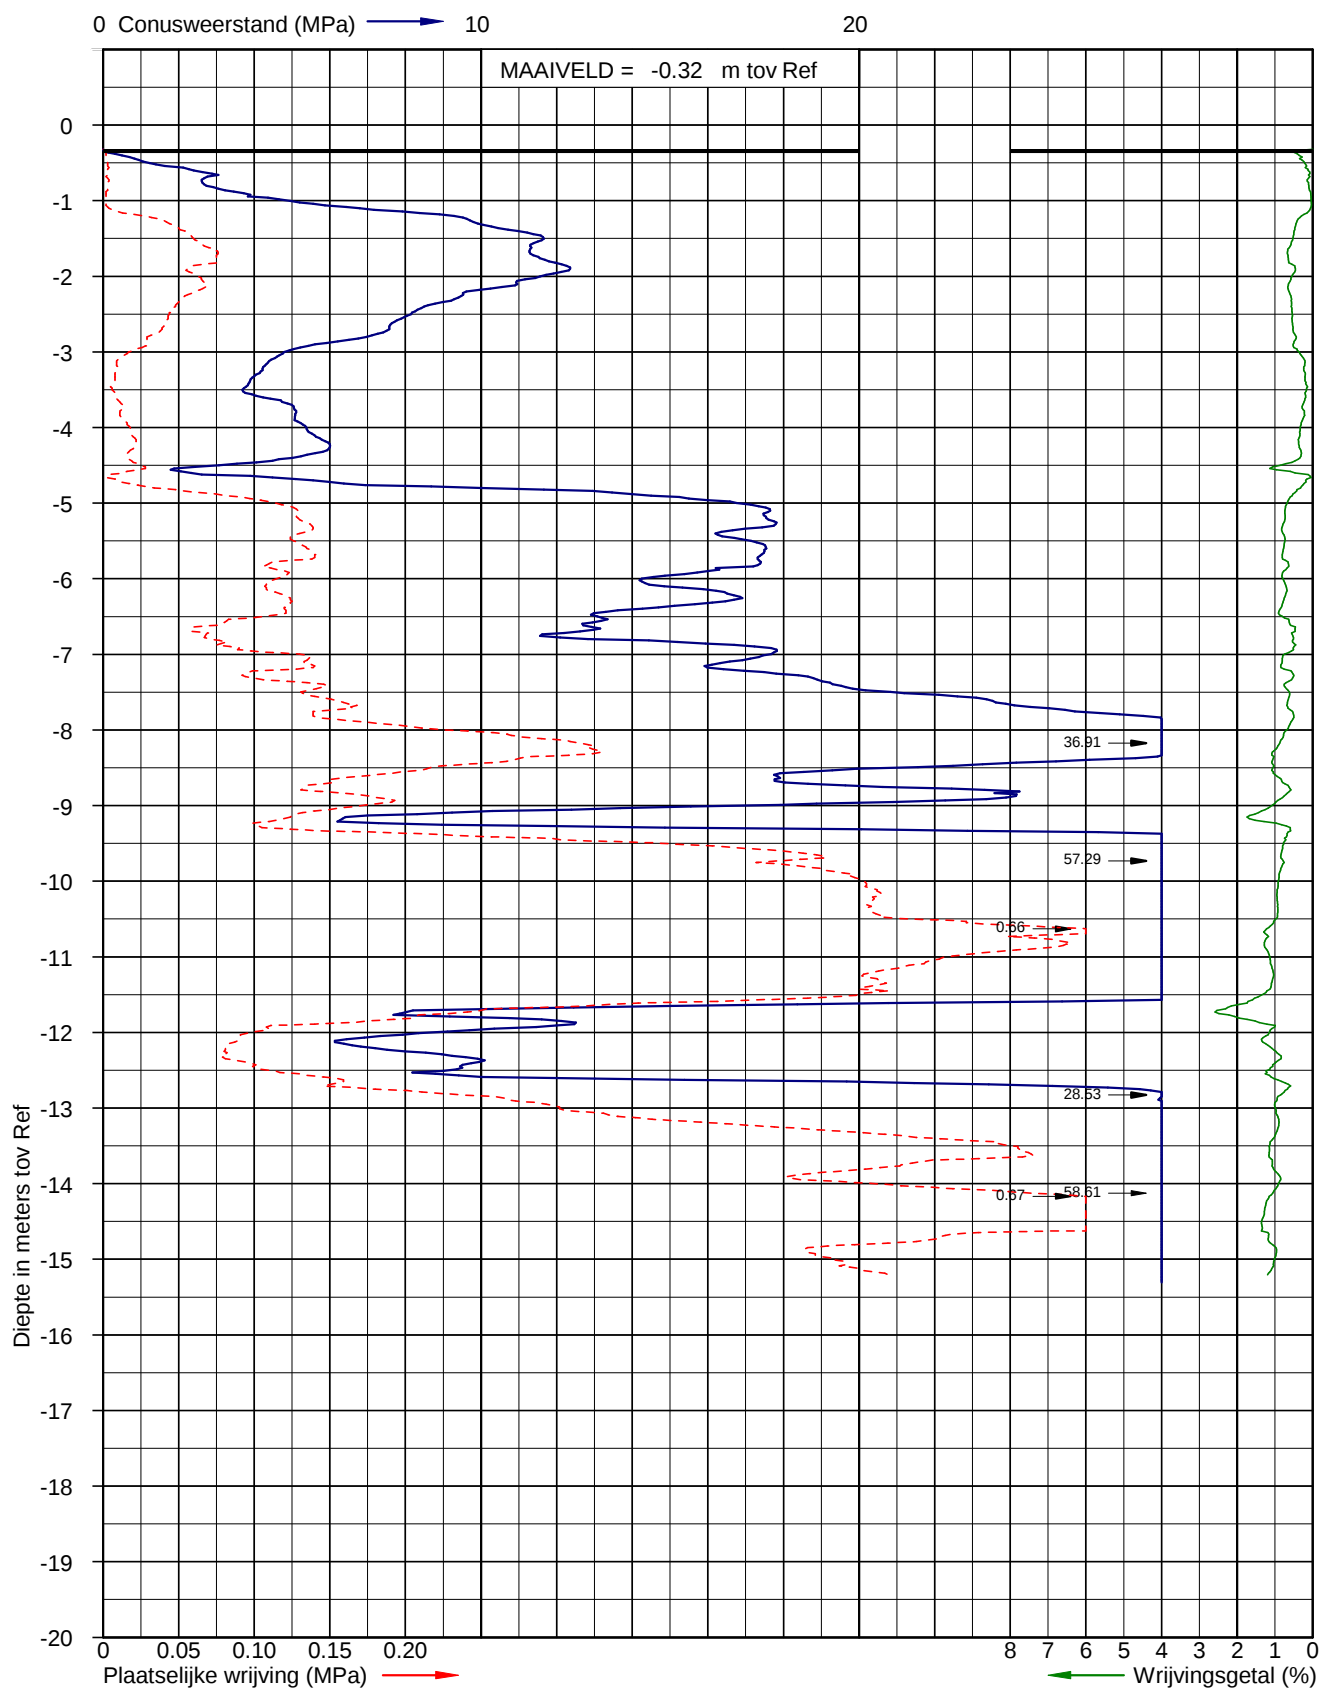


Sondering volgens NEN 5140 Klasse 2
Conusoppervlak 15 cm²

Uitvoerder: Jan
Datum: 14-12-2012


X: 0
Y: 0

Pagina: 1/1

Sondering DKM-1

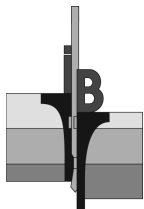

Opdracht: 02P002953
Project: Nieuwbouw woonhuis aan de Huisakkerweg 16 te Sint Oedenrode

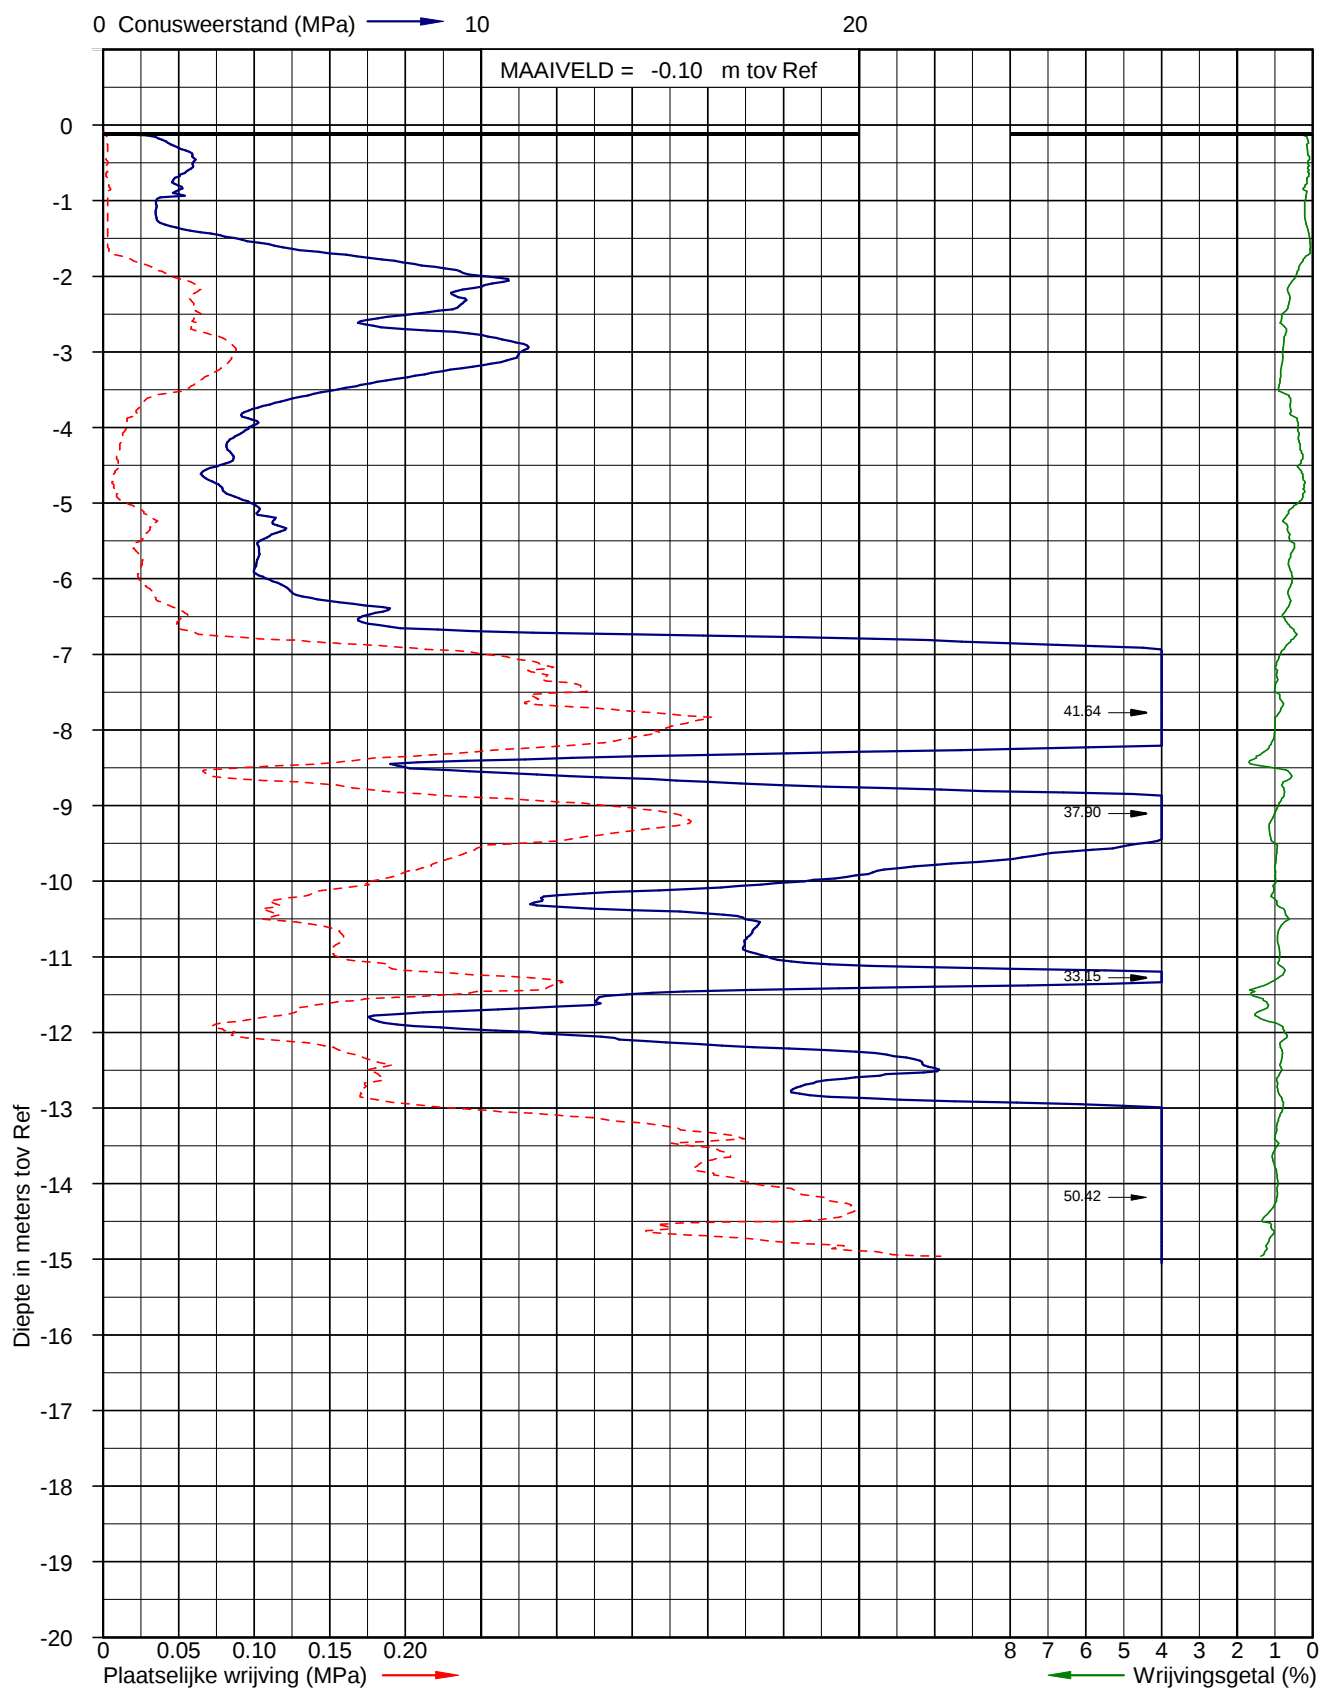

Sondering volgens NEN 5140 Klasse 2
Conusoppervlak 15 cm²

Uitvoerder: Jan
Datum: 14-12-2012

X: 0
Y: 0

Pagina: 1/1

Sondering DKM-2