


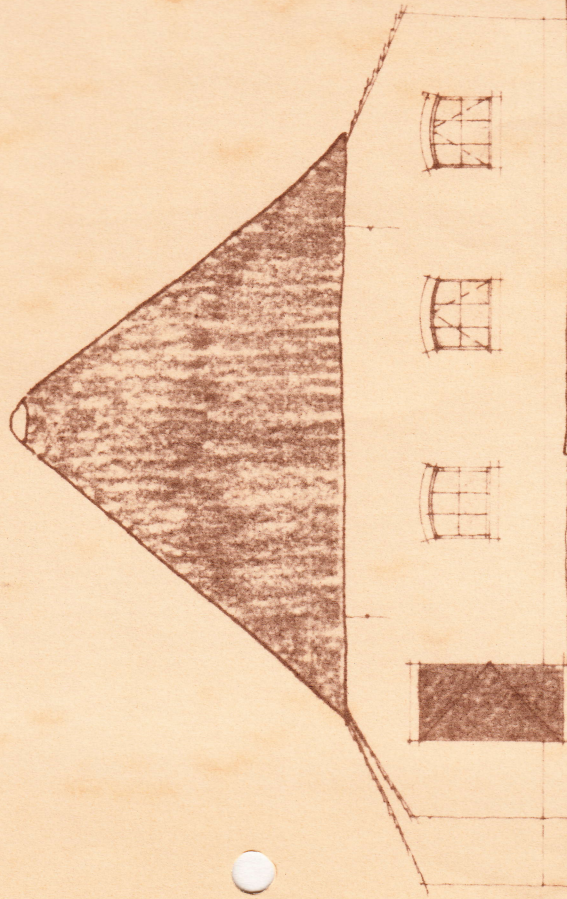

ACHTERGEVEL


H.R. J. VERHAGEN UEMPDE

DRIJMERS OSTERMIJK buro voor architectuur en stede bouw bv. architect hbo bna


20.11.78

28 6 '79 13


DRIVELS ARCHITECT
04242-82082

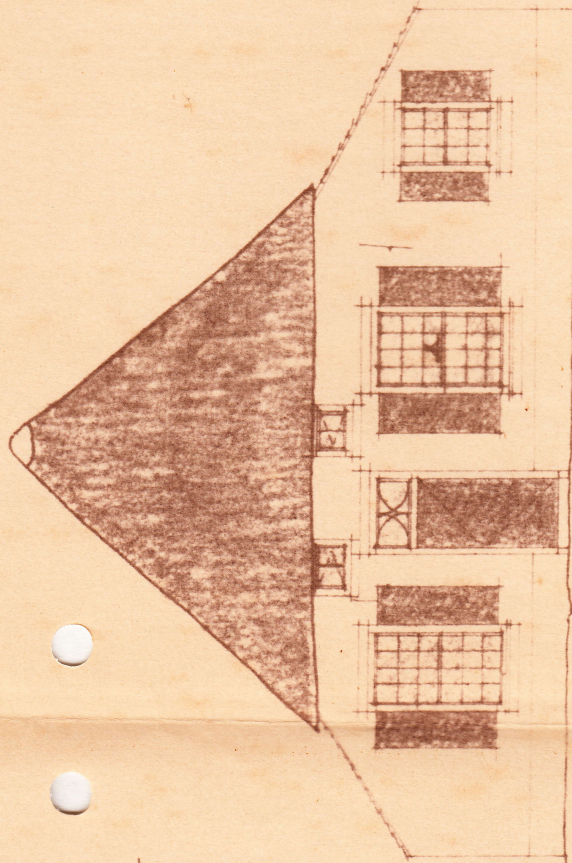



VOLUME

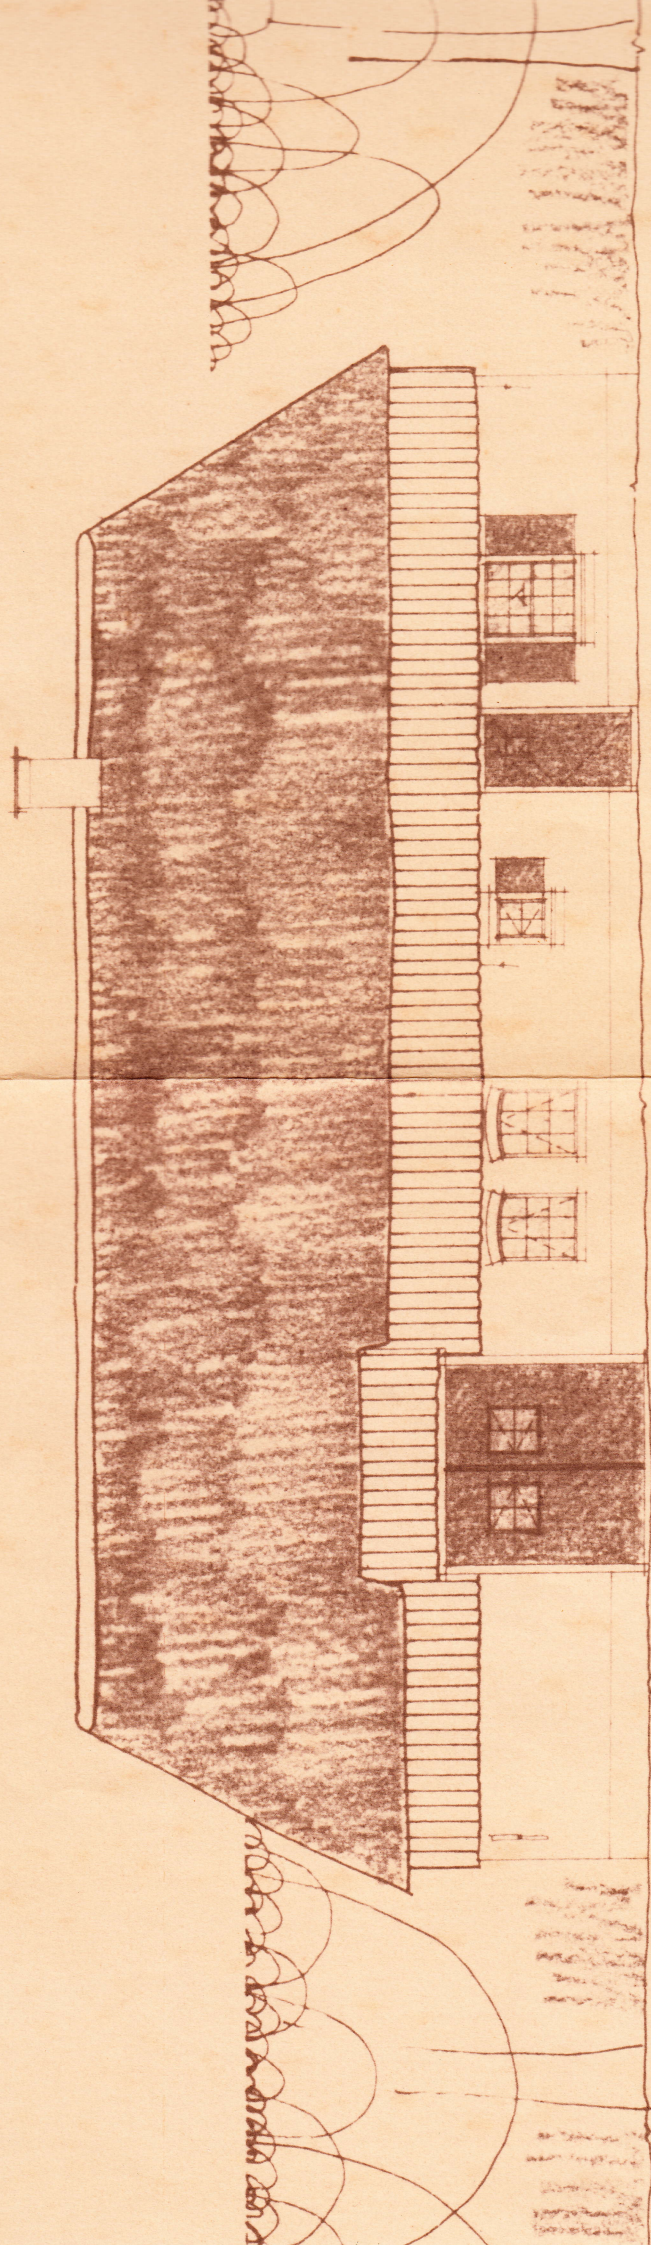

LINKERZIJGEVEL

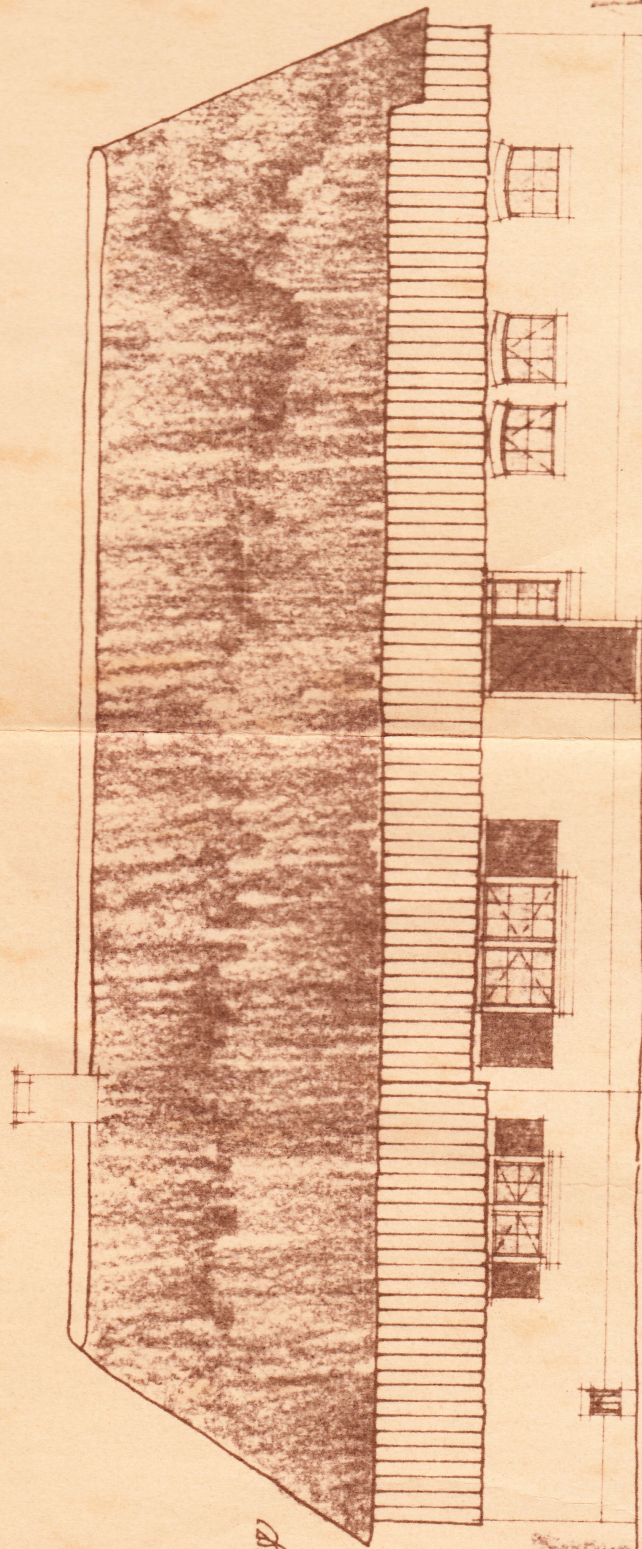


RECHTERZIJGEVEL

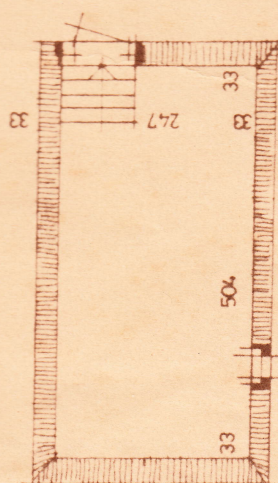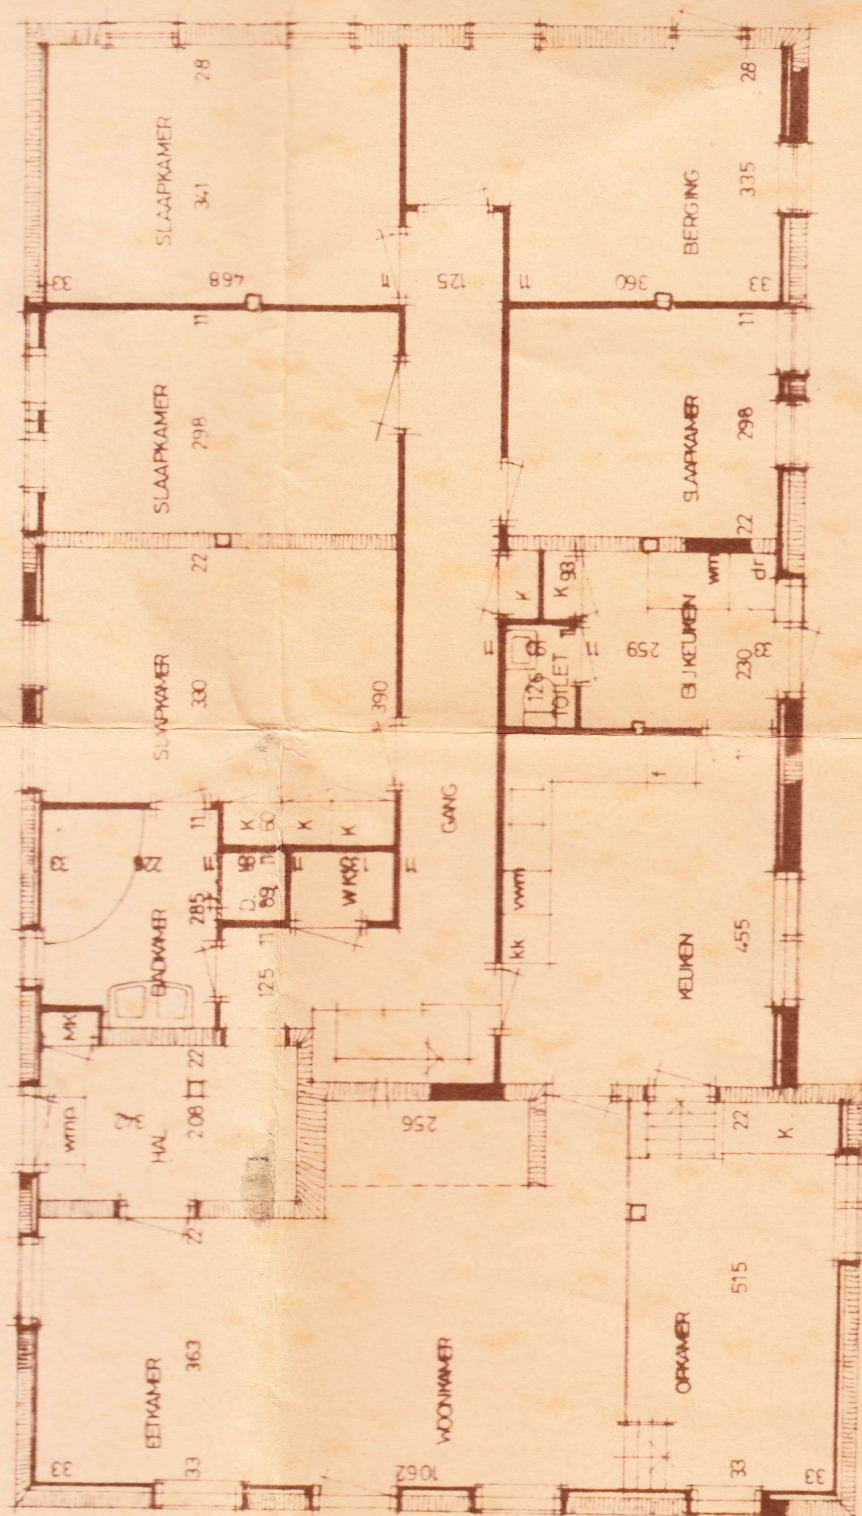

BEGANE GROND

KELDER

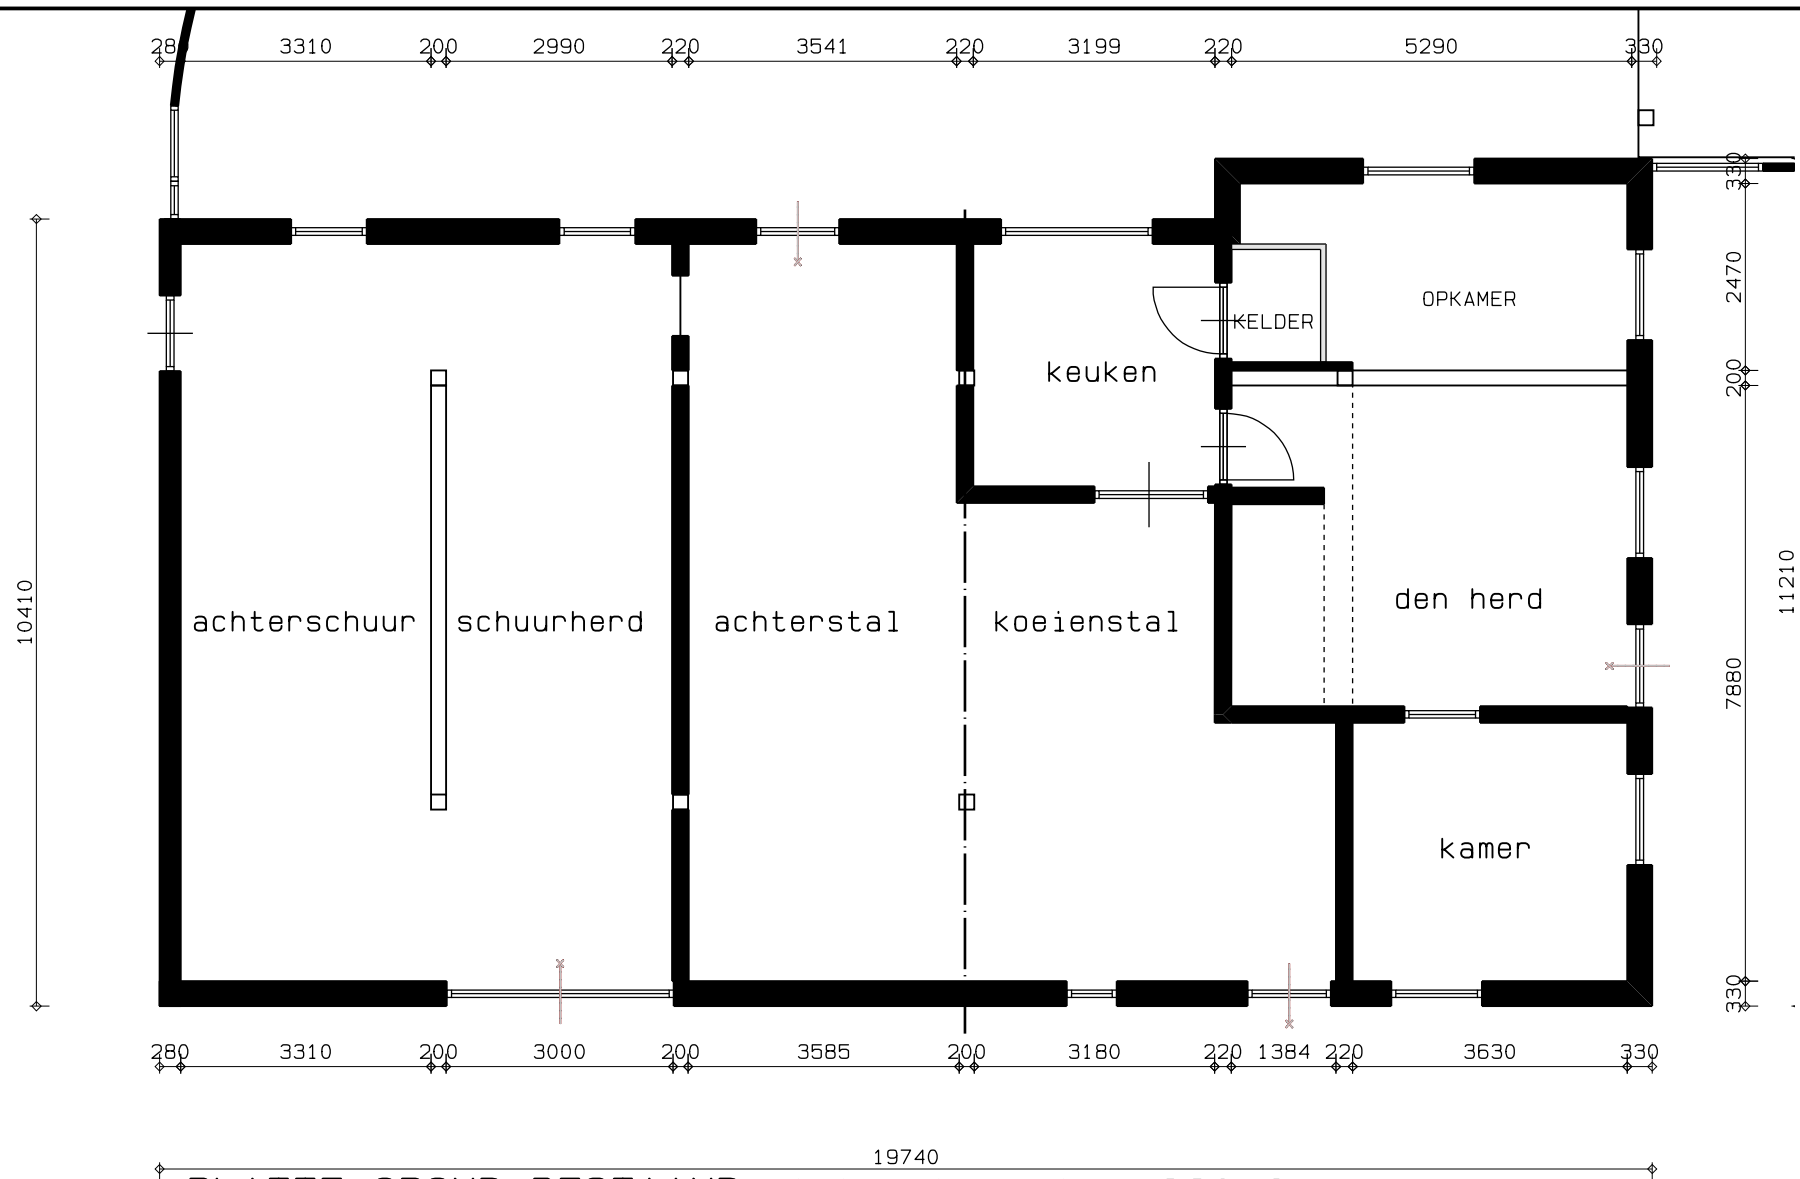

PLATTE GROND BESTAAND inhoud woning 960m2

oorspronkelijke platte-grond van de boerderij

Het betreft een kortgevelboerderij uit de 18de eeuw.

De draagconstructie bestaat uit gebinten, deze constructie is nog duidelijk zichtbaar.

De oorspronkelijke schouw en opkamer zijn nog aanwezig.