

# Toetsinstrumentarium Hydrologisch Neutraal Ontwikkelen

Compenserende berging voor nieuw verhard gebied

## Algemeen

Naam project Rijtvenweg 12  
Contactpersoon initiatiefnemer Van Gennip Cultuur BV  
Contactpersoon waterschap  
Datum 14-04-2014



## Kenmerken projectgebied

|                                            |       |                |
|--------------------------------------------|-------|----------------|
| Bestaand verhard oppervlak                 | 3938  | m <sup>2</sup> |
| Toekomstig verhard oppervlak               | 10372 | m <sup>2</sup> |
| Afvoercoëfficiënt projectgebied            | 0.87  | l/s/ha         |
| Te bergen en/of infiltreren volume T10+10% | 298   | m <sup>3</sup> |

### Hydrologisch neutraal ontwikkelen

De waterschappen Aa en Maas en De Dommel willen met deze berekening in een vroeg stadium de betrokkenen adviseren over de eisen die de waterschappen stellen ten aanzien van hydrologisch neutraal ontwikkelen.

Het berekende wateradvies is richtinggevend. Aan de berekening kunnen geen rechten worden ontleend.

Waterschap  
De Dommel  
Postbus 10.001  
5280 DA Boxtel  
Bosscheweg 56  
5283 WB Boxtel


Tel: 0411-61 86 18  
Fax: 0411-61 86 88  
<http://www.dommel.nl/>

Waterschap  
Aa en Maas  
Postbus 5049  
5201 GA 's-Hertogenbosch  
Pettelaarpark 70  
5216 PP 's-Hertogenbosch

Tel: 073-61 566 66  
Fax: 073-61 566 00  
<http://www.aaenmaas.nl/>



| Renvooi Leidingen                     |                                          |
|---------------------------------------|------------------------------------------|
| <span style="color: blue;">—</span>   | Waterafvoer trayvelden Rijksweg 5        |
| <span style="color: orange;">—</span> | Van waterbassin 1 naar Ontsmettings unit |
| <span style="color: red;">—</span>    | Van Ontsmettings unit naar waterbassin 2 |
| <span style="color: green;">—</span>  | Afvoer spuitplaats naar Fytobac          |
| <span style="color: purple;">—</span> | Afvoer hemelwaterafvoer                  |
|                                       |                                          |
|                                       |                                          |

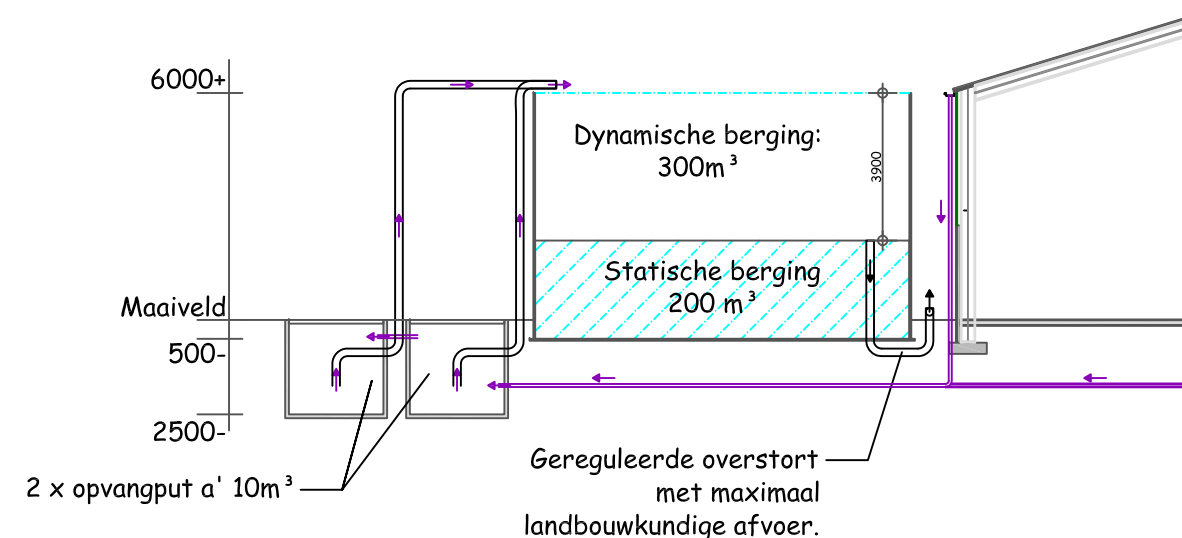

Schematische doorsnede opvang hemelwater

| SITUATIE                 |  |
|--------------------------|--|
| Gemeente: Sint Oedenrode |  |
| Sectie: Div. Nr.: Div.   |  |
| Schaal 1:1000            |  |



|   |                    |                    |
|---|--------------------|--------------------|
| Onderwerp: Waterstromen van de Rijksweg 5 en 12                                                                   |                    |                    |
| Adres van de inrichting: Rijksweg 5 en 12 Sint Oedenrode                                                          |                    |                    |
| Aard van de inrichting: Tuinbouwbedrijf                                                                           |                    |                    |
| Bedrijfsgegevens:<br>van Gennip Cultuur BV<br>Rijksweg 8<br>5491 PJ Sint Oedenrode<br>Projectnummer:<br>10137BP01 | Bladnummer: 01/01  |                    |
|   | Schaal: 1:1000     |                    |
|   | Getekend: R.v.D.   |                    |
|   | Datum: 15-04-2014  |                    |
| Wijzigingsdatum 1:                                                                                                | Wijzigingsdatum 2: | Wijzigingsdatum 3: |



## BEDRIJFSONTWIKKELING MET DAADKRACHT

Drieweg Advies BV ■ Kampweg 10 ■ 5469 EX Keldonk (gemeente Veghel)  
Tel. 0413 21 61 25 ■ Fax 0413 21 61 24 ■ [info@drieweg.com](mailto:info@drieweg.com) ■ [www.drieweg.com](http://www.drieweg.com)

