
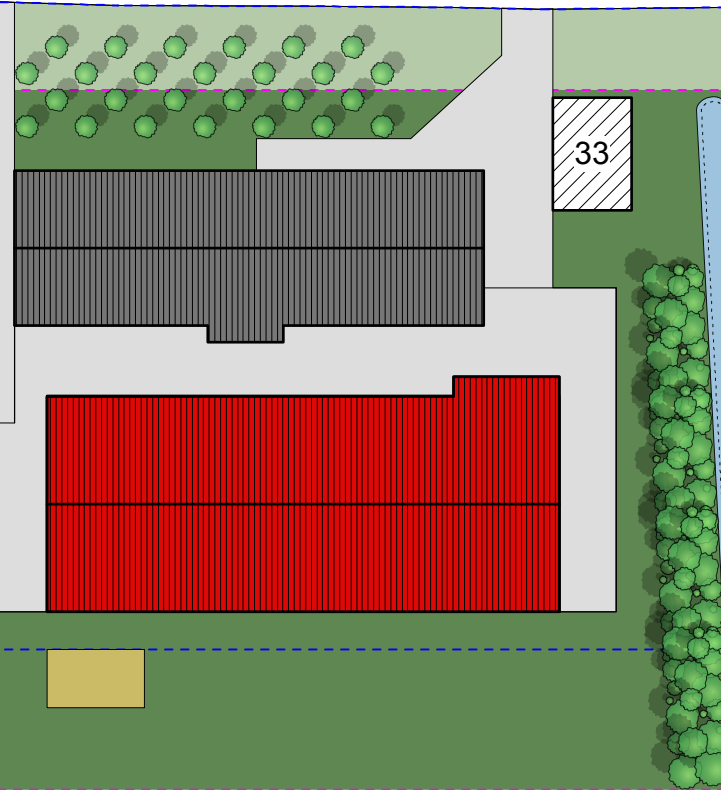


Bijlage 1: Situatietekening gewenste situatie

ODR01S 00044G0000

Koeveringsdijk

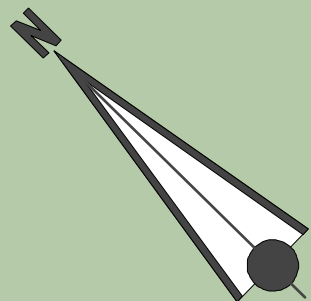

Wolvensteeg

SITUATIE

kadastrale gemeente

Sint Oedenrode

sectie S n° 57

schaal 1 : 1000

- | | |
|--|---------------------------|
| | perceel |
| | huidig bouwblok (1,07 ha) |
| | gewenst bouwblok (1,5 ha) |
| | bestaande gebouwen |
| | nieuwbouw |
| | bedrijfswoning |
| | erfverharding |
| | omliggende bebouwing |
| | sleufsilo of kuilplaat |
| | vaste mestopslag |
| | water |
| | wadi |
| | solitaire boom |
| | erfbeplanting (0.17 ha) |

ODR01S 00057G0000

Koeveringsdijk 33 te
Sint-Oedenrode
W. en D. van den Akker
Zuid-Willemsvaart 15
5258 VE Berlicum

adviseur	B. Dijkgraaf
getekend	S. Eindhoven
datum	1 maart 2013
	a 26 maart 2013
	b 7 mei 2013
	c
schaal	1 : 1000
formaat	A4

projectno.

011610

bladnr.

Si-02

AGRA-MATIC

ADVIES MILIEU BOUW
Postbus 396 6710 BJ Edel. 0318 - 675 40E. info@agra-matic.nl