
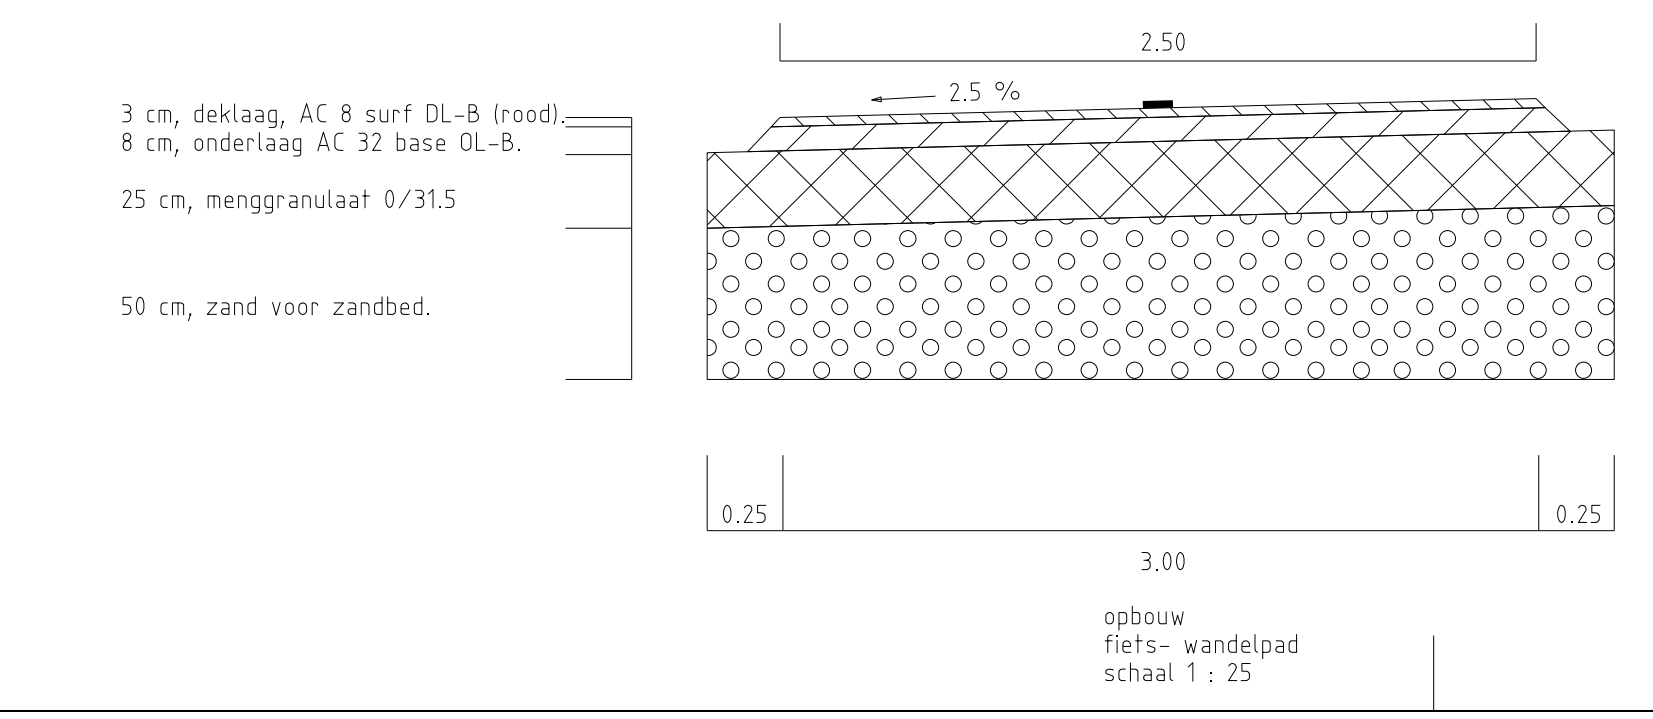
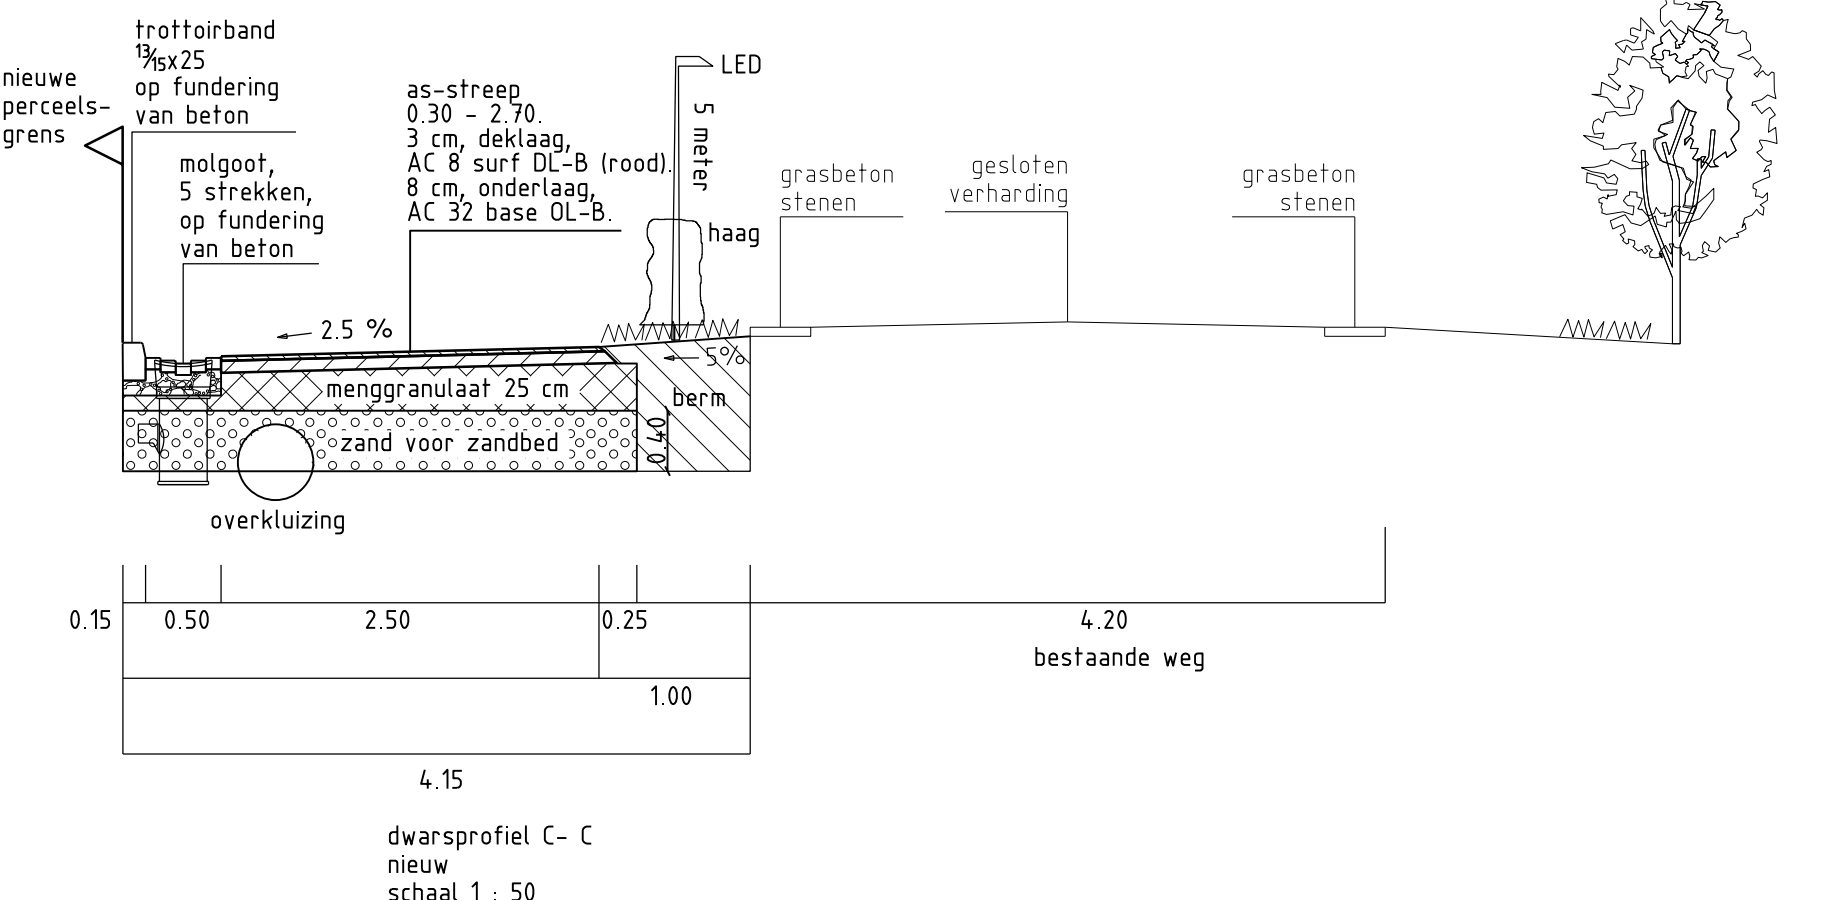
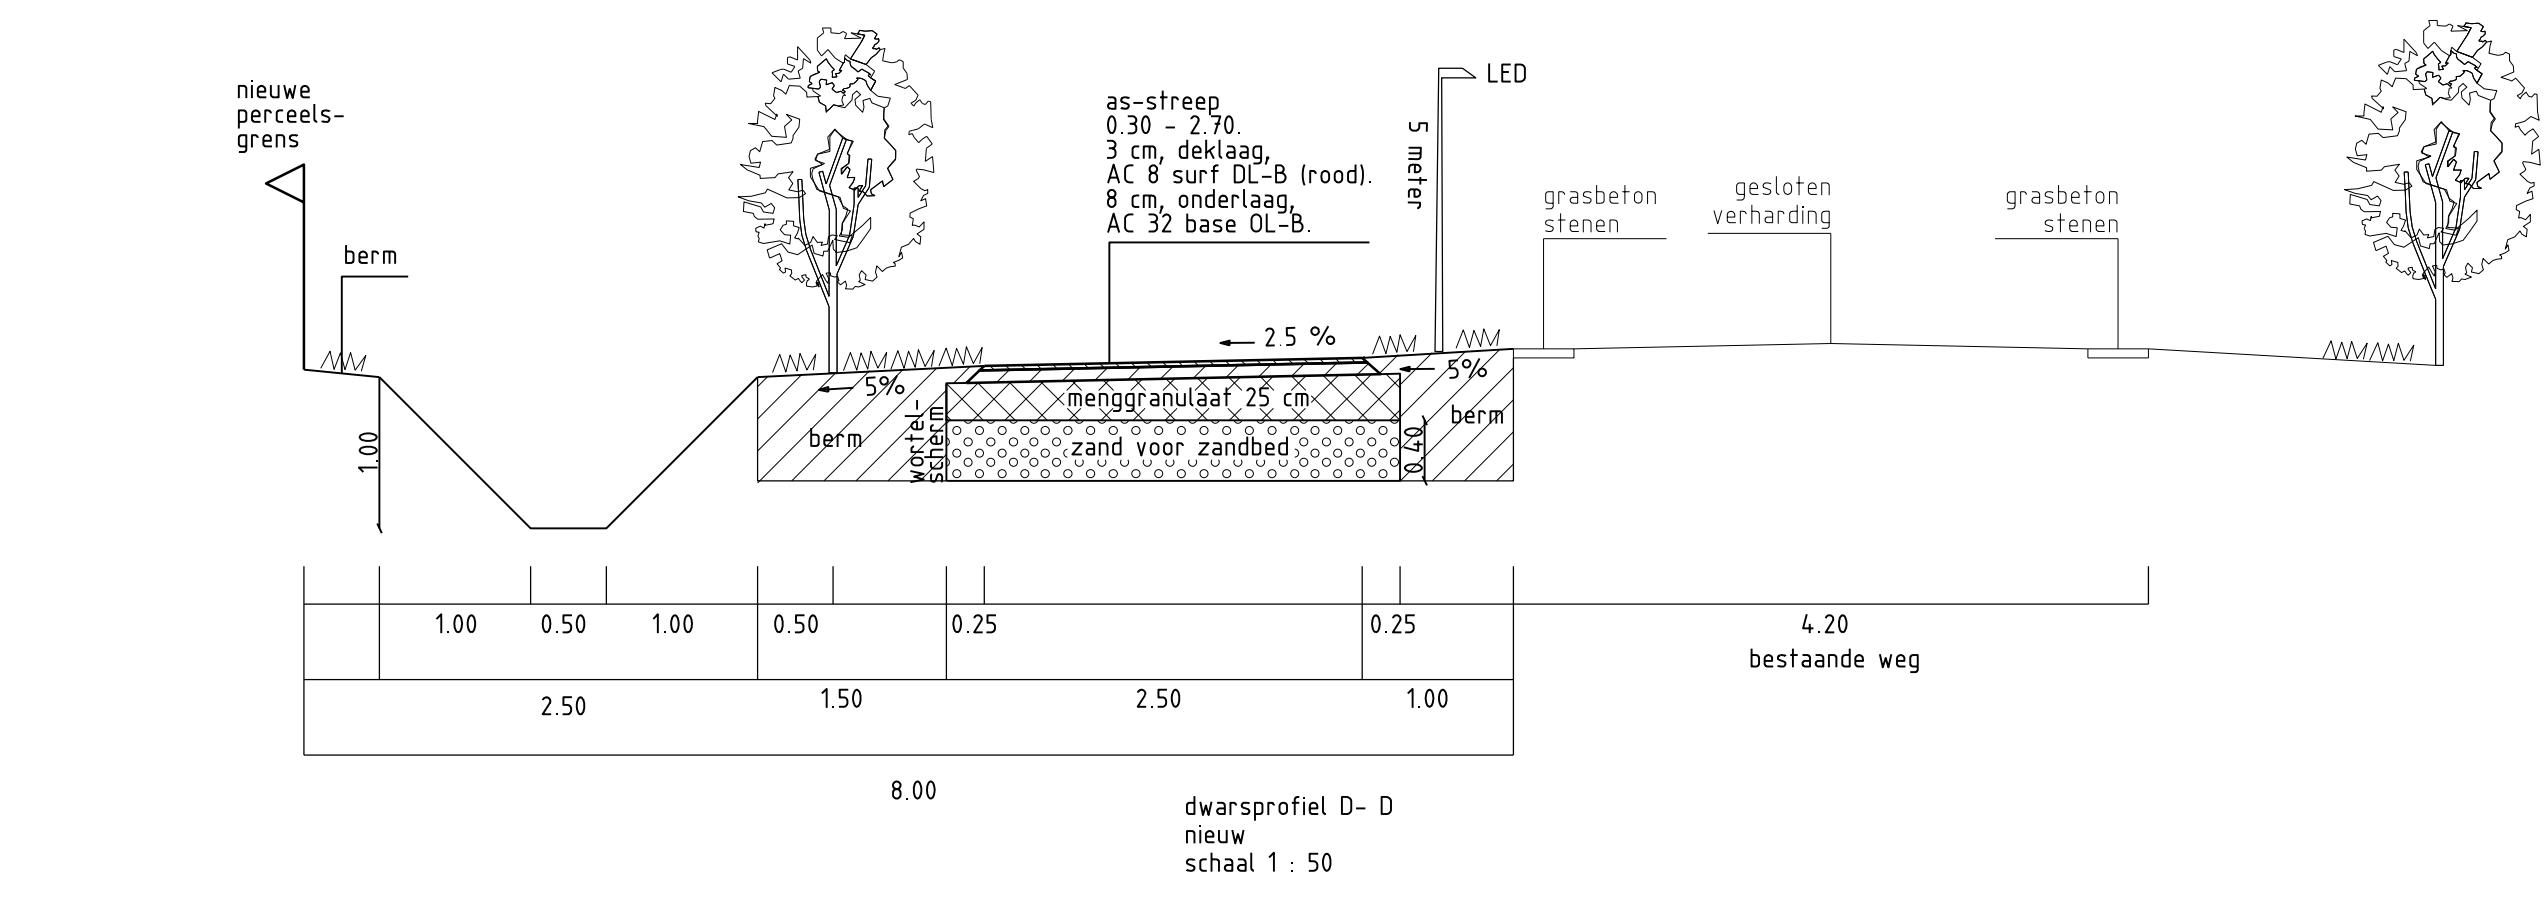
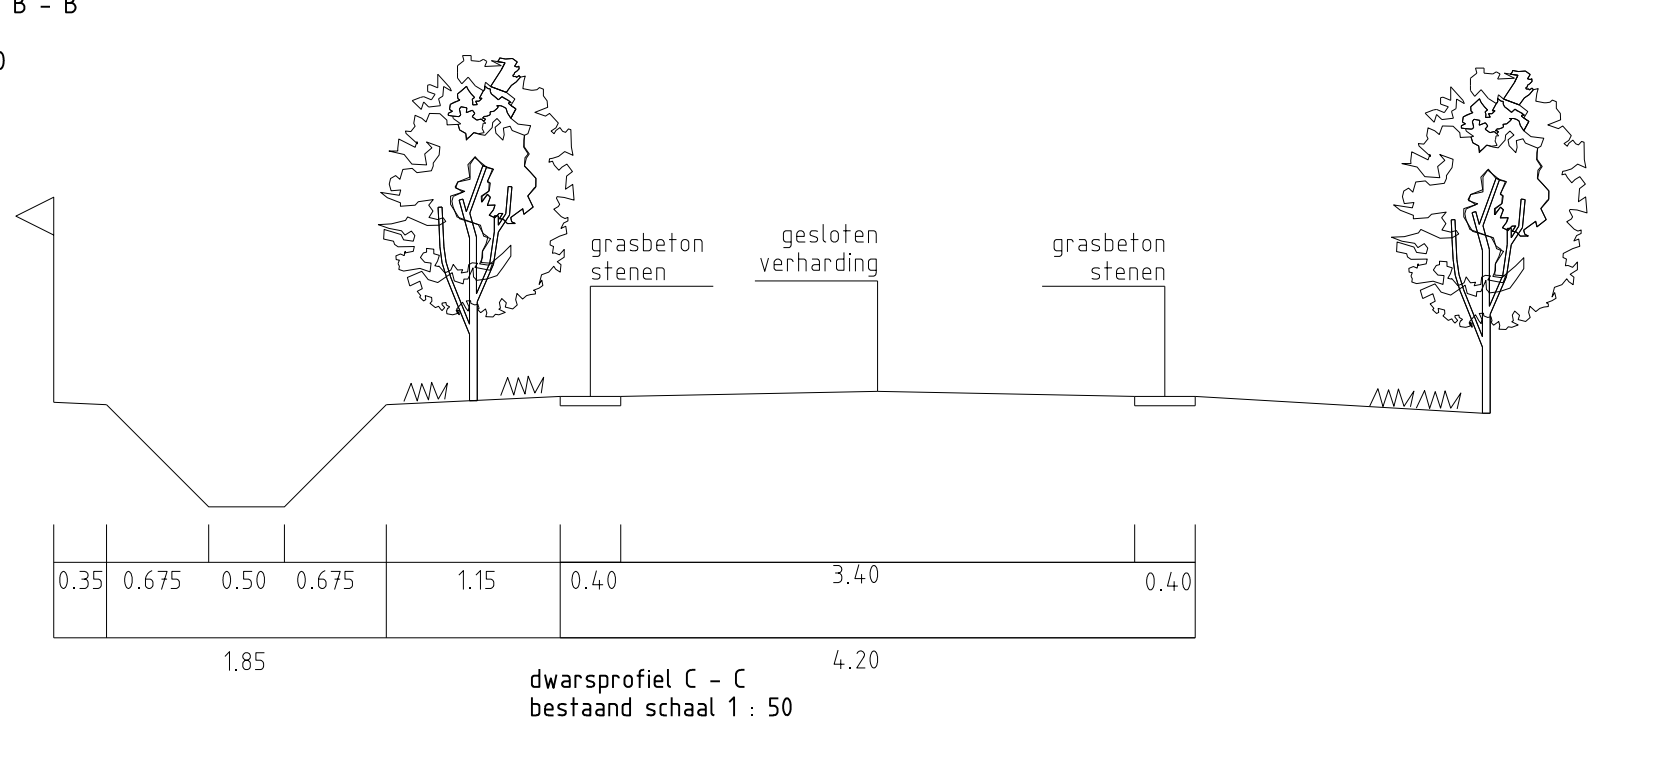
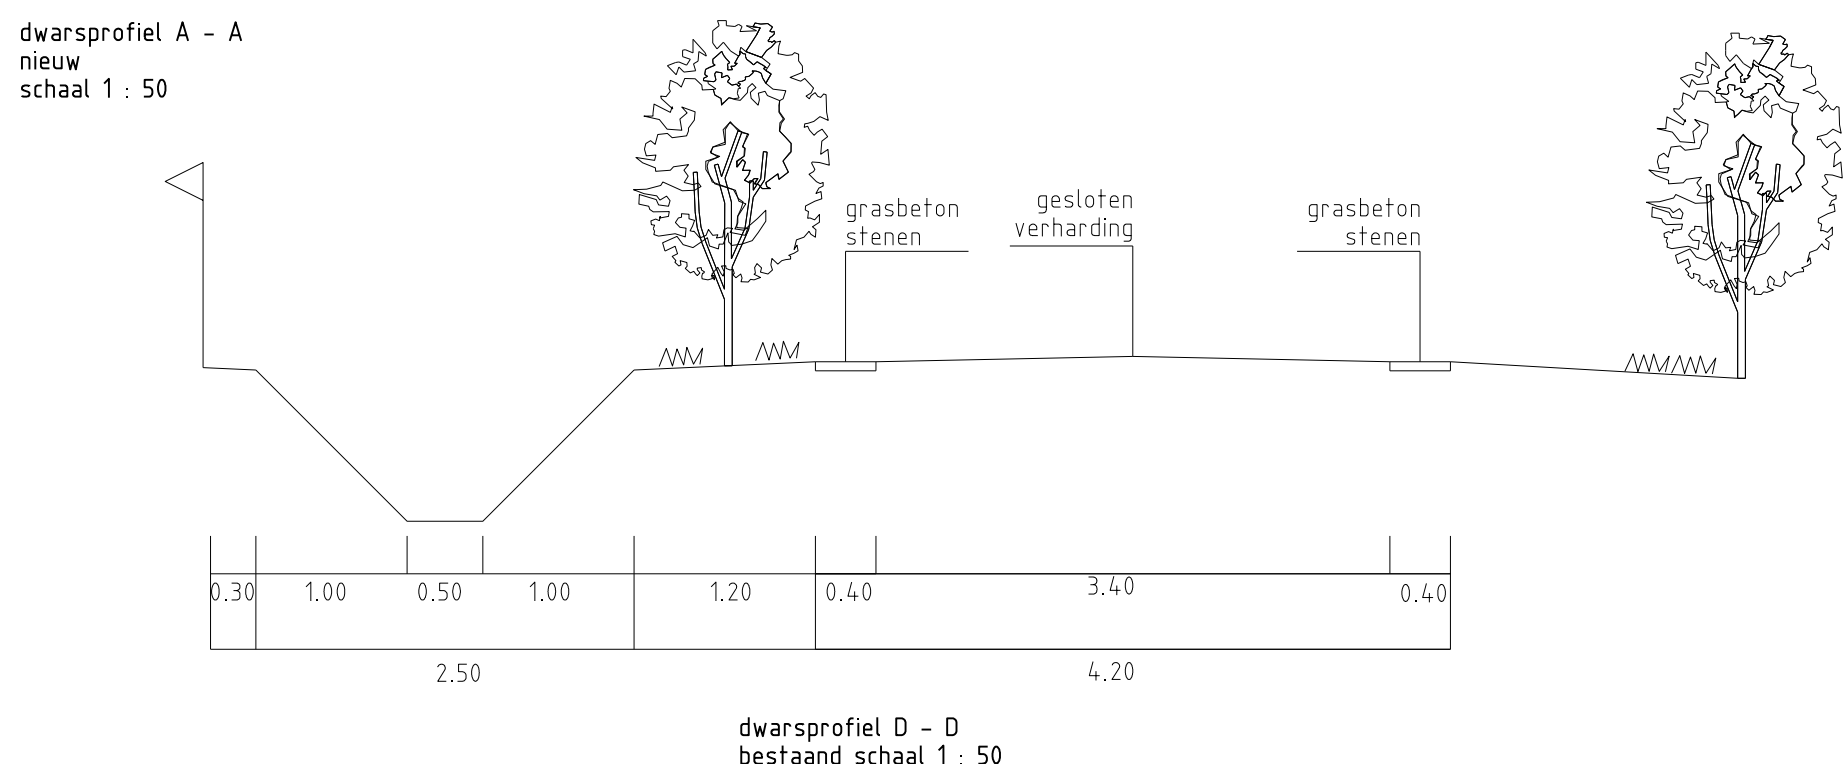
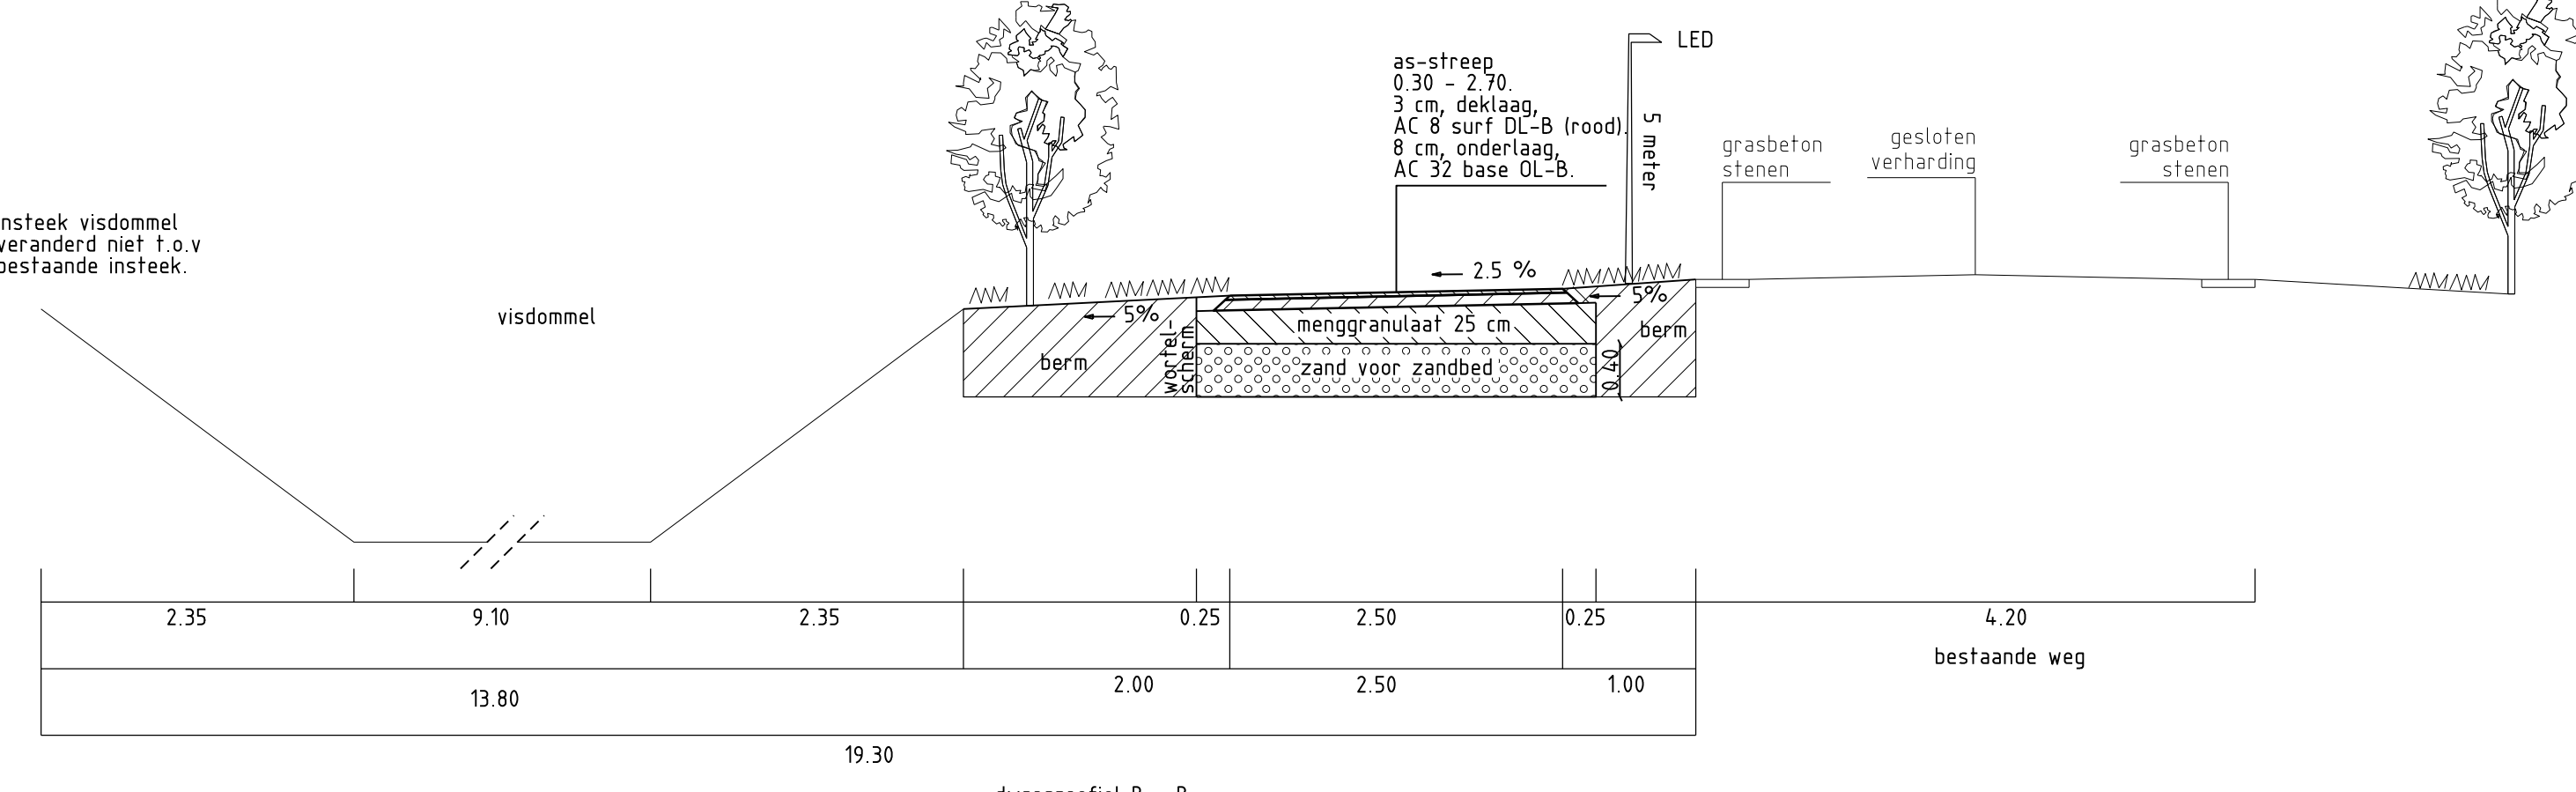
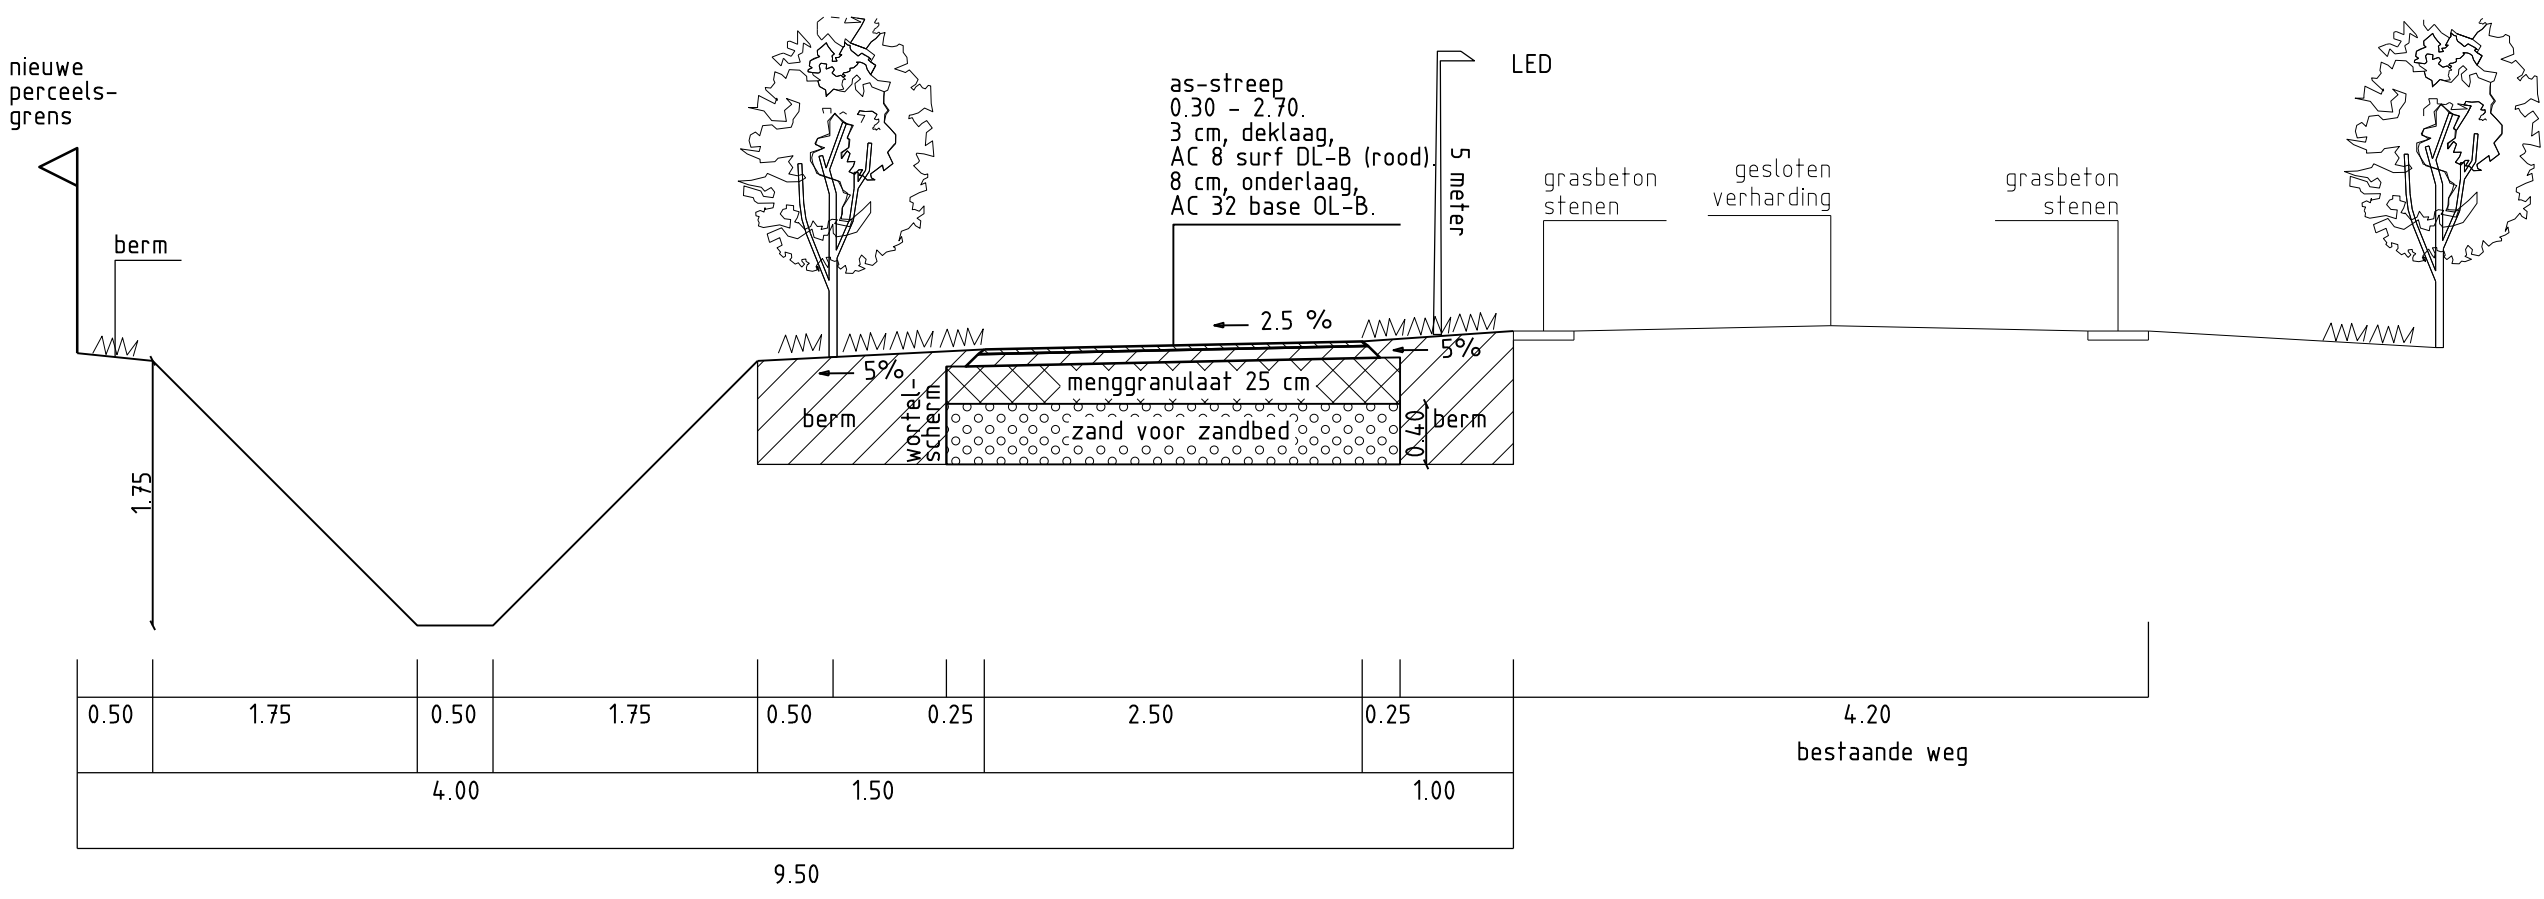
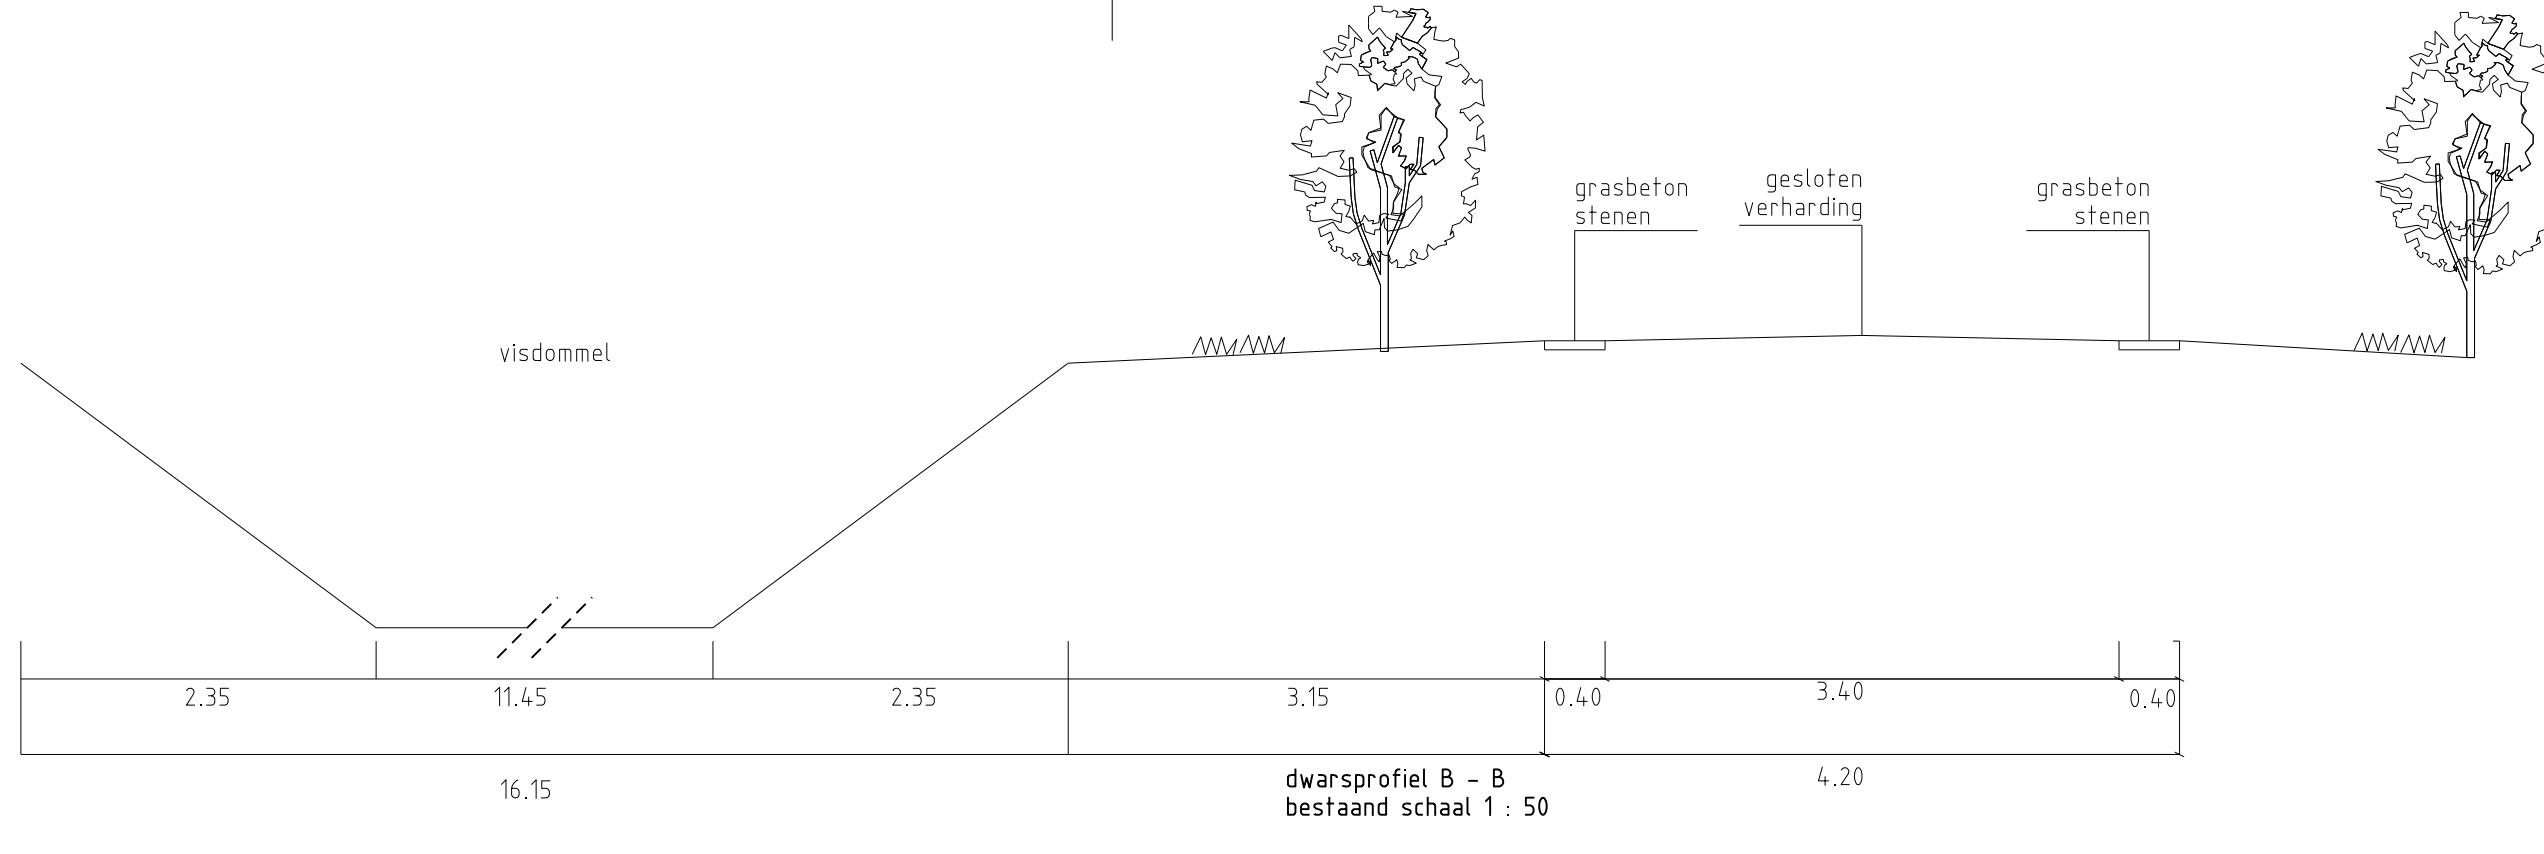


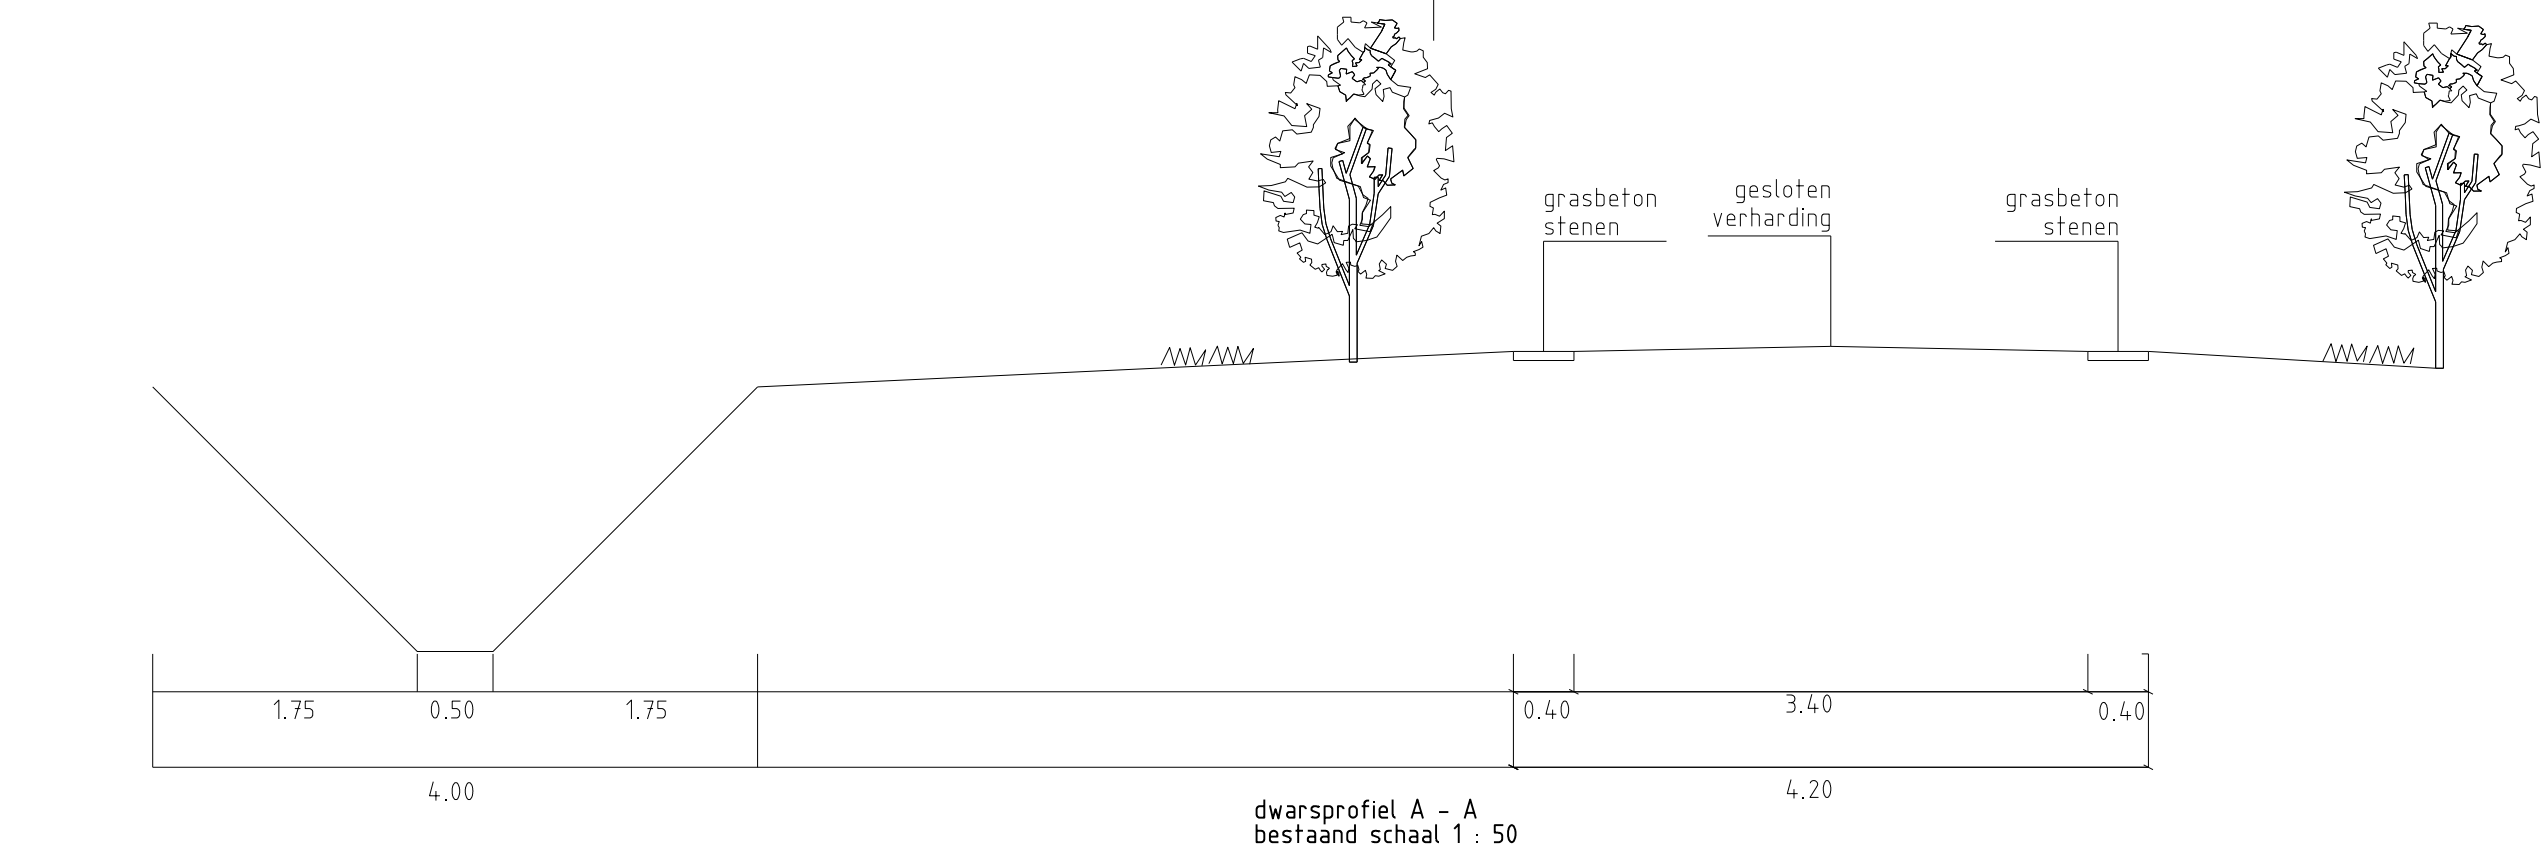

gew: jvw , 17-01-2014

gew: , - -

gew: , - -

gew: , - -

Fiets- en wandelpad Bobbenagelseweg

Gefekend : jvw

Datum : 20 februari 2013

Schaal : 1: div

Tekeningnummer : 210-1301

Opmerking:

Gemeente Sint-Oedenrode

Afdeling : Samenlevingszaken

Taakveld : Infrastructuur en Groen

formaat A1

Burgemeester Wernerplein 1

Postbus 44

5490 AA Sint-Oedenrode

Tel. (0413)481911

Fax (0413)478060