

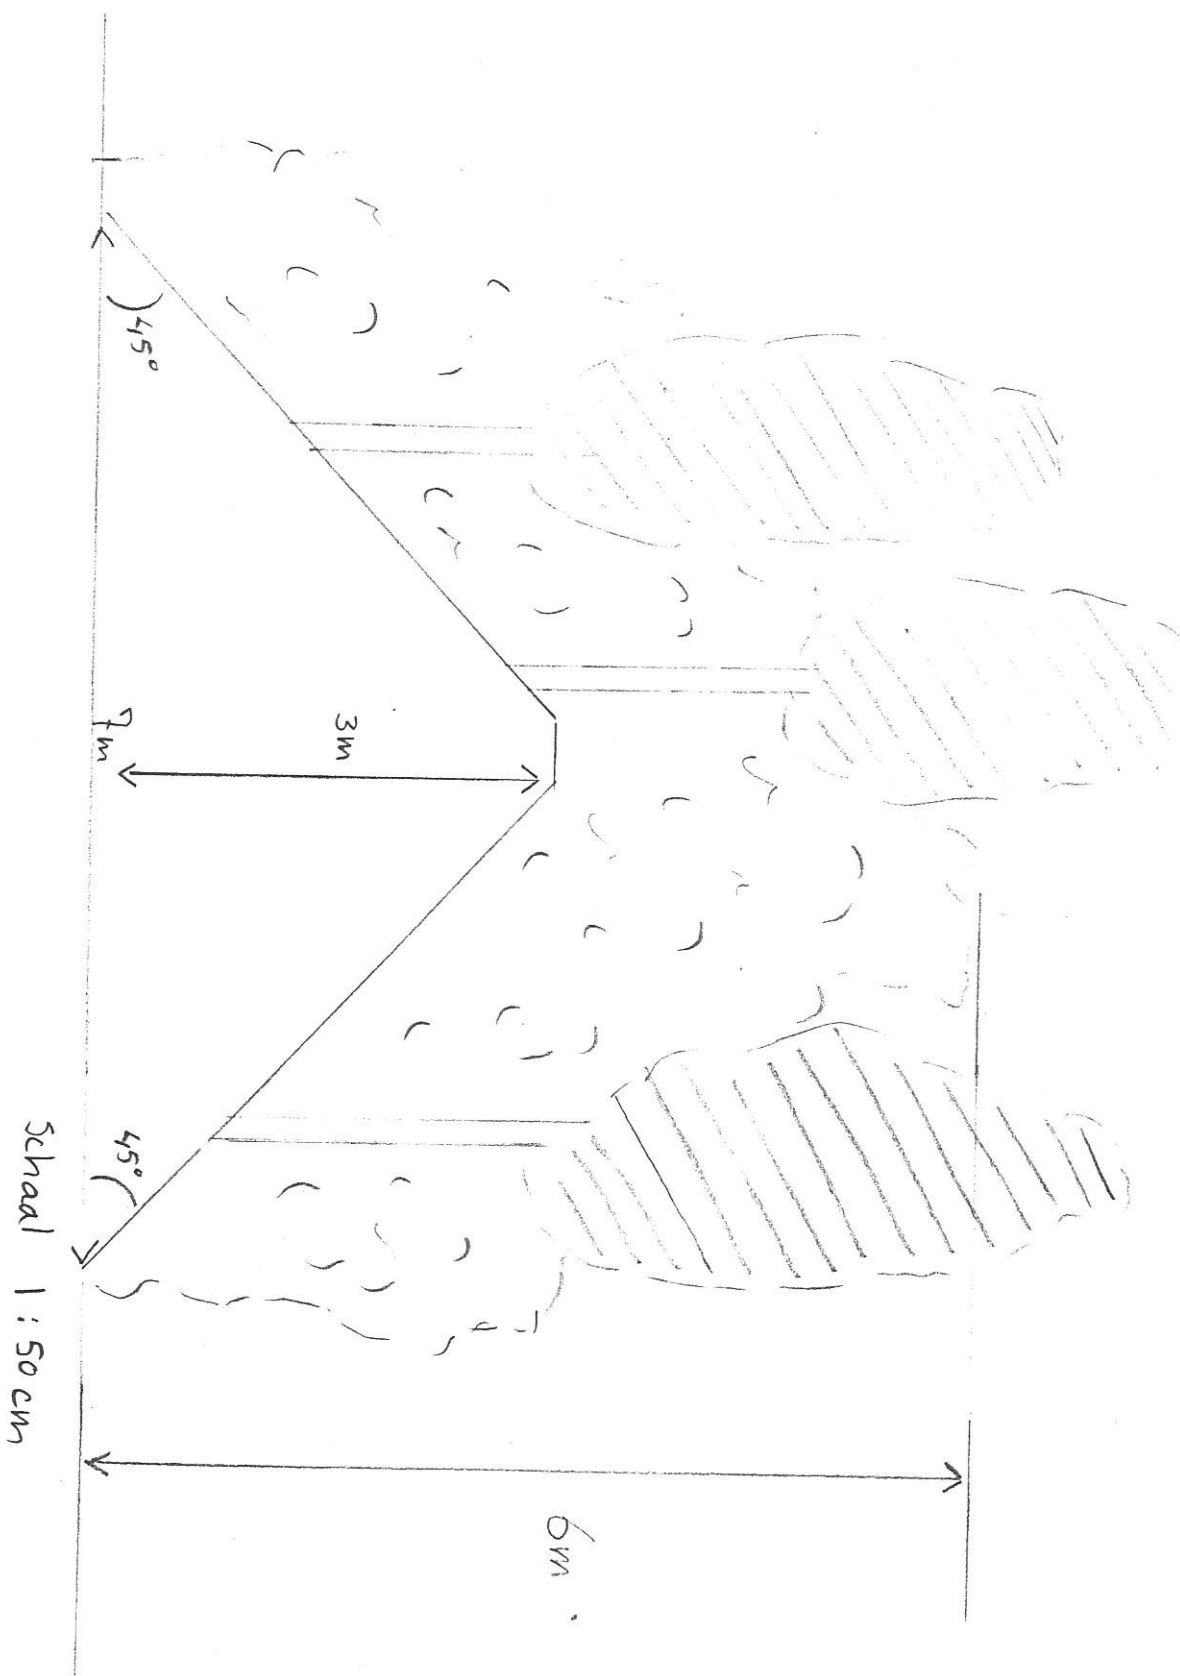


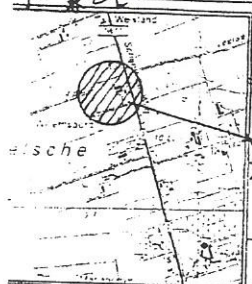

Gemeente Sint-Oedenrode	
Ertheplantingsplan voor :	Van Erp Pork V.O.F. Schijndelseweg 75
5491 TA Sint-Oedenrode	
Aanvulling erfbeplanting i.v.m. vormwijziging bouwblok en bouw stal	
Getekend :	Hoveniersbedrijf Twan Brinkman
Pastoorsmidsstraat 64	
5491 XP Sint-Oedenrode	
06 22498711	
info@twanbrinkman.nl	schaal 1:500
Datum 25-06-2015	

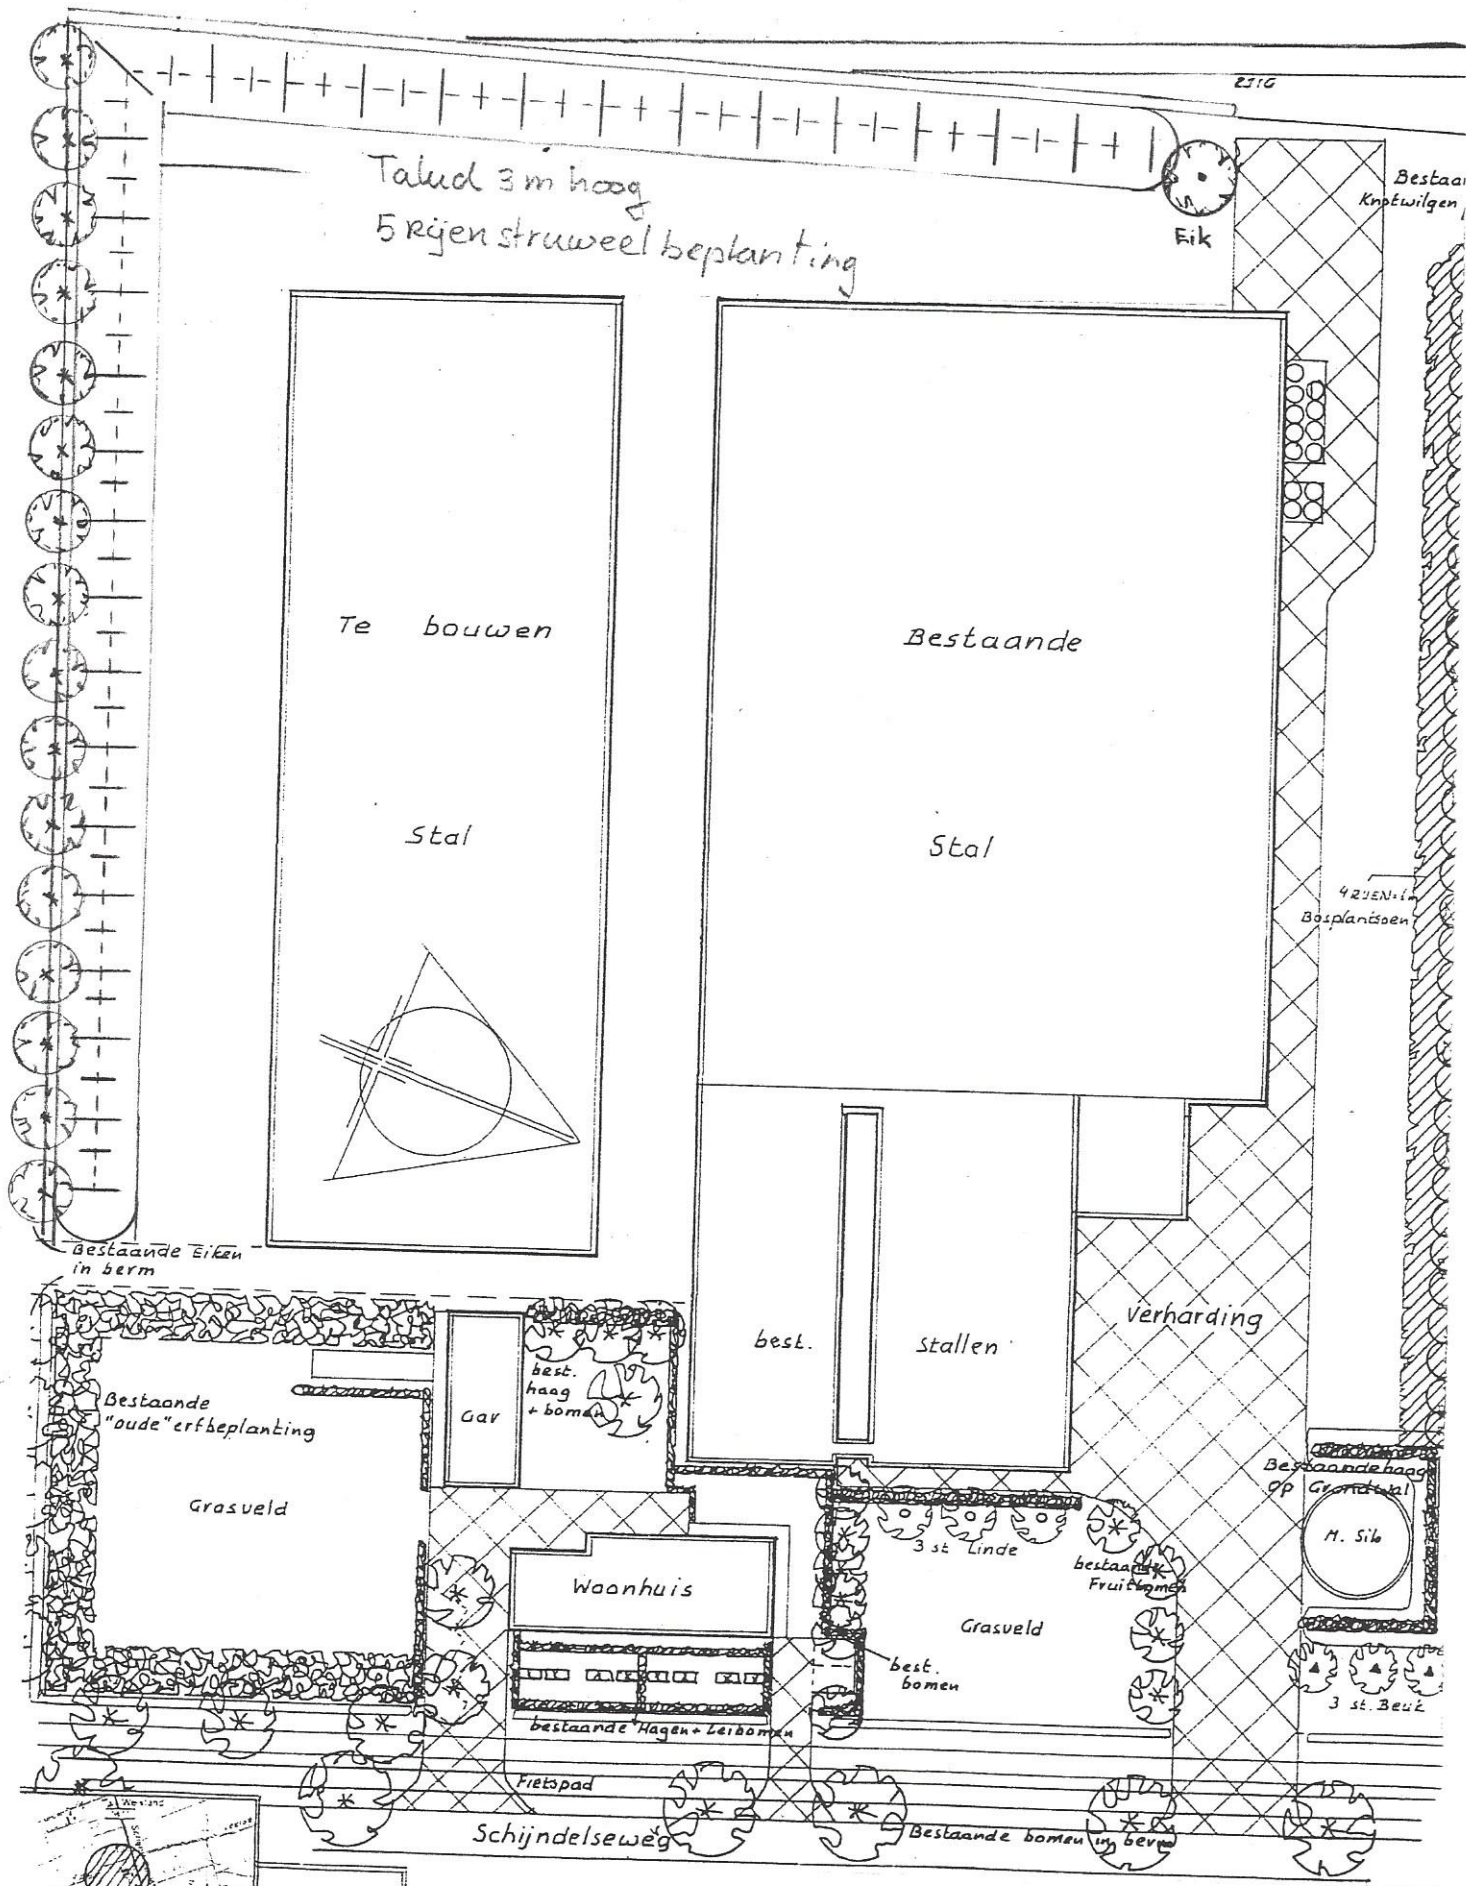

Kadastrale Gegevens
Gem. St. Oedenrode
Sectie B
No 1838 1839

T.C.P. - St. Oedenrode
Sch. 25 000

Gemeente Sint-Oedenrode	
Erfbeplantingsplan voor:	Van Erp Pork V.O.F. Schijndelseweg 75 5491 TA Sint-Oedenrode
Aanvulling erfbeplanting i.v.m. vormwijziging bouwblok en bouw stal	
Getekend:	Hoveniersbedrijf Twan Brinkman Pastoorsmitsstraat 64 5491 XP Sint-Oedenrode 06 22498711 info@twanbrinkman.nl
	schaal 1:500 Datum 25-06-2015